


Схема расположения границ публичного сервитута

для эксплуатации объектов

ТП-66201, ТП-63364, ТП-66293, ВЛ-10 КВ с. Лобаново, ВЛ-10КВ ф. Жил. посёлок 1 от ПС Лобаново, КЛ 10КВ ф. Жил. посёлок -1 от КТП-6201 до КТП-66208,
КЛ 10КВ ф. Жил. посёлок -2 ОТ КТП-6201 до КТП-66208

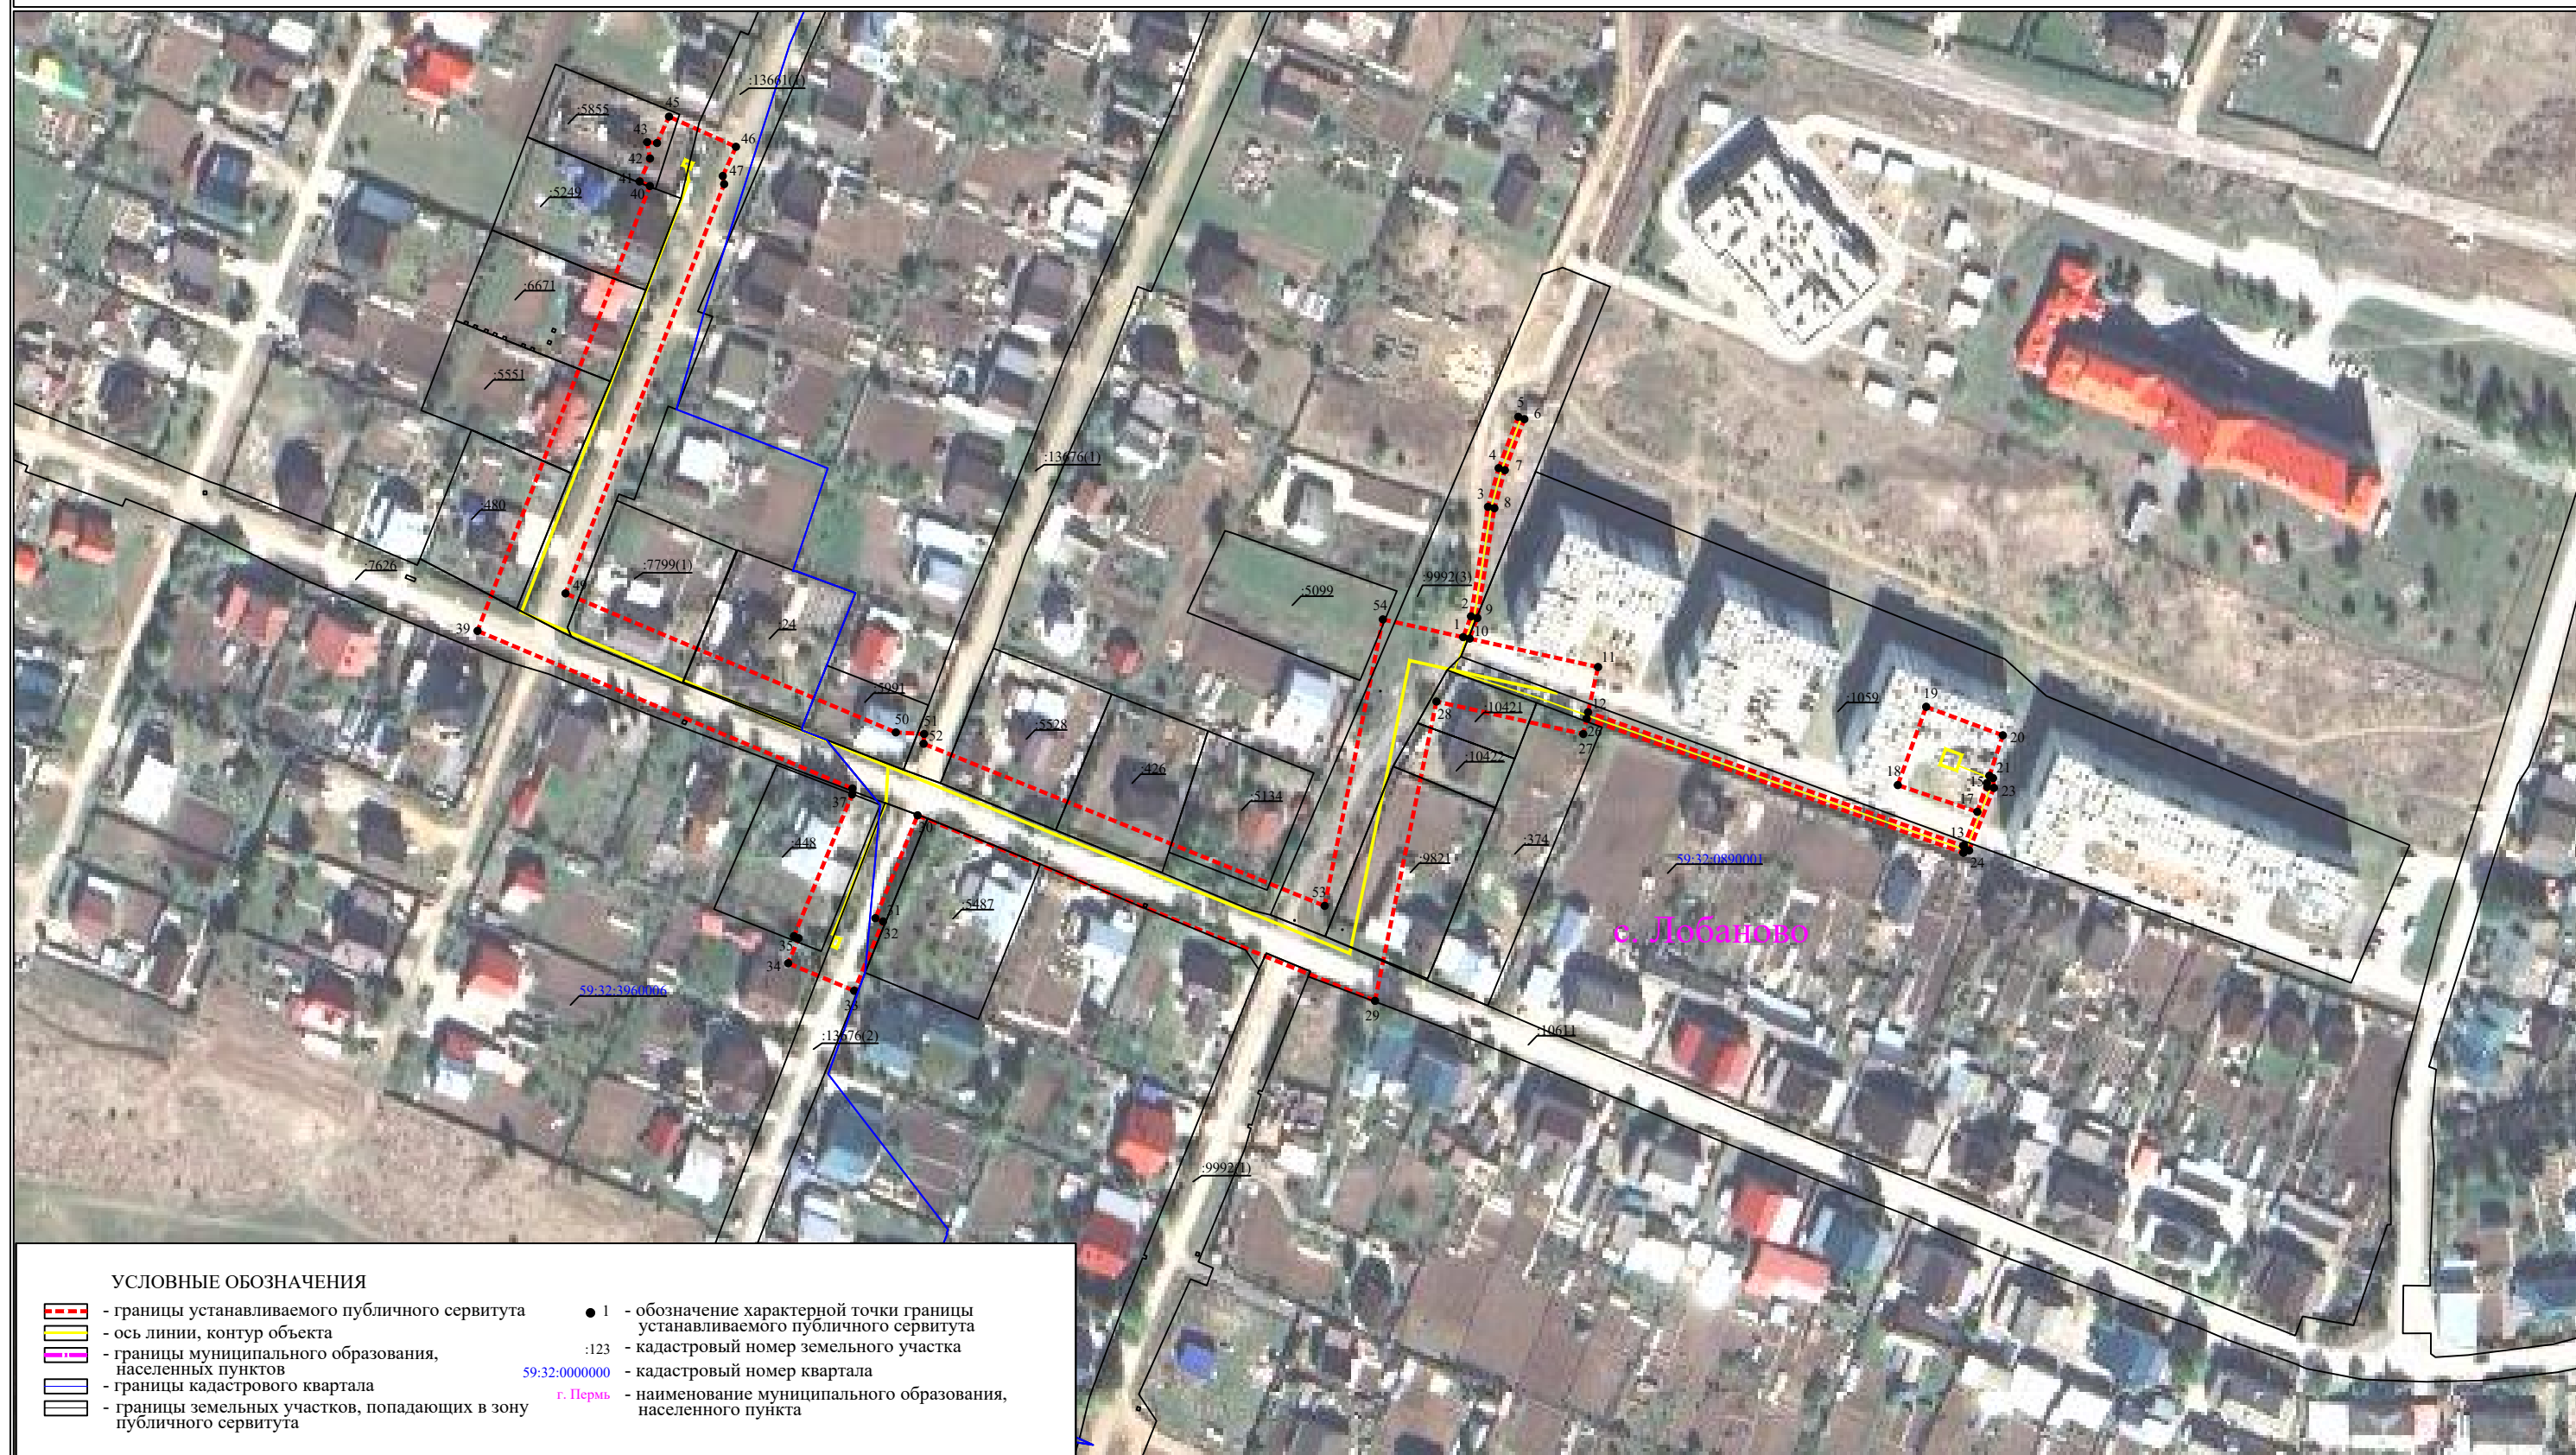

Масштаб 1:2000

Сведения о местоположении границ объектов

ТП-66201, ТП-63364, ТП-66293, ВЛ-10 КВ с. Лобаново, ВЛ-10КВ ф. Жил. посёлок 1 от ПС Лобаново, КЛ 10КВ ф. Жил. посёлок -1 от КТП-6201 до КТП-66208, КЛ 10КВ ф. Жил. посёлок -2 ОТ КТП-6201 до КТП-66208

Перечень характерных точек Площадь зоны публичного сервитута 14564 кв.м		
Обозначение характерных точек границ	Координаты, м	
	X	Y
1	2	3
1	501371.05	2233824.53
2	501377.43	2233826.93
3	501410.94	2233832.13
4	501422.78	2233835.39
5	501438.5	2233841.4
6	501437.78	2233843.27
7	501422.16	2233837.29
8	501410.52	2233834.09
9	501376.92	2233828.87
10	501370.61	2233826.51
11	501361.91	2233865.84
12	501348.07	2233862.78
13	501307.16	2233977.65
14	501307.28	2233977.94
15	501325.21	2233985.04
16	501326.4	2233984.93
17	501317.59	2233982
18	501325.77	2233957.63
19	501349.73	2233966.31
20	501341.01	2233989.8
21	501328.64	2233985.68
22	501327.89	2233986.8
23	501324.91	2233987.08
24	501305.78	2233979.48
25	501305.02	2233977.71
26	501346.1	2233862.35
27	501341.41	2233861.31
28	501351.36	2233816.33
29	501259.73	2233797.53
30	501316.51	2233657.46
31	501285.03	2233644.52
32	501284.05	2233646.88
33	501262.82	2233638.03
34	501271.25	2233617.82
35	501278.89	2233621
36	501279.55	2233619.59
37	501322.9	2233637.4
38	501324.71	2233637.5
39	501372.97	2233522.68
40	501509.13	2233575.46
41	501510.54	2233572.33
42	501517.57	2233575.51
43	501522.59	2233574.63
44	501522.29	2233577.65
45	501530.39	2233581.32
46	501521.15	2233601.83
47	501512.2	2233597.78
48	501509.73	2233598.22
49	501384.43	2233549.62
50	501341.9	2233650.79
51	501341.42	2233659.46
52	501338.44	2233659.29
53	501288.8	2233782.1
54	501376.49	2233799.93
1	501371.05	2233824.53