


Схема расположения границ публичного сервитута для эксплуатации объекта КЛ-6кВ фидер Победа

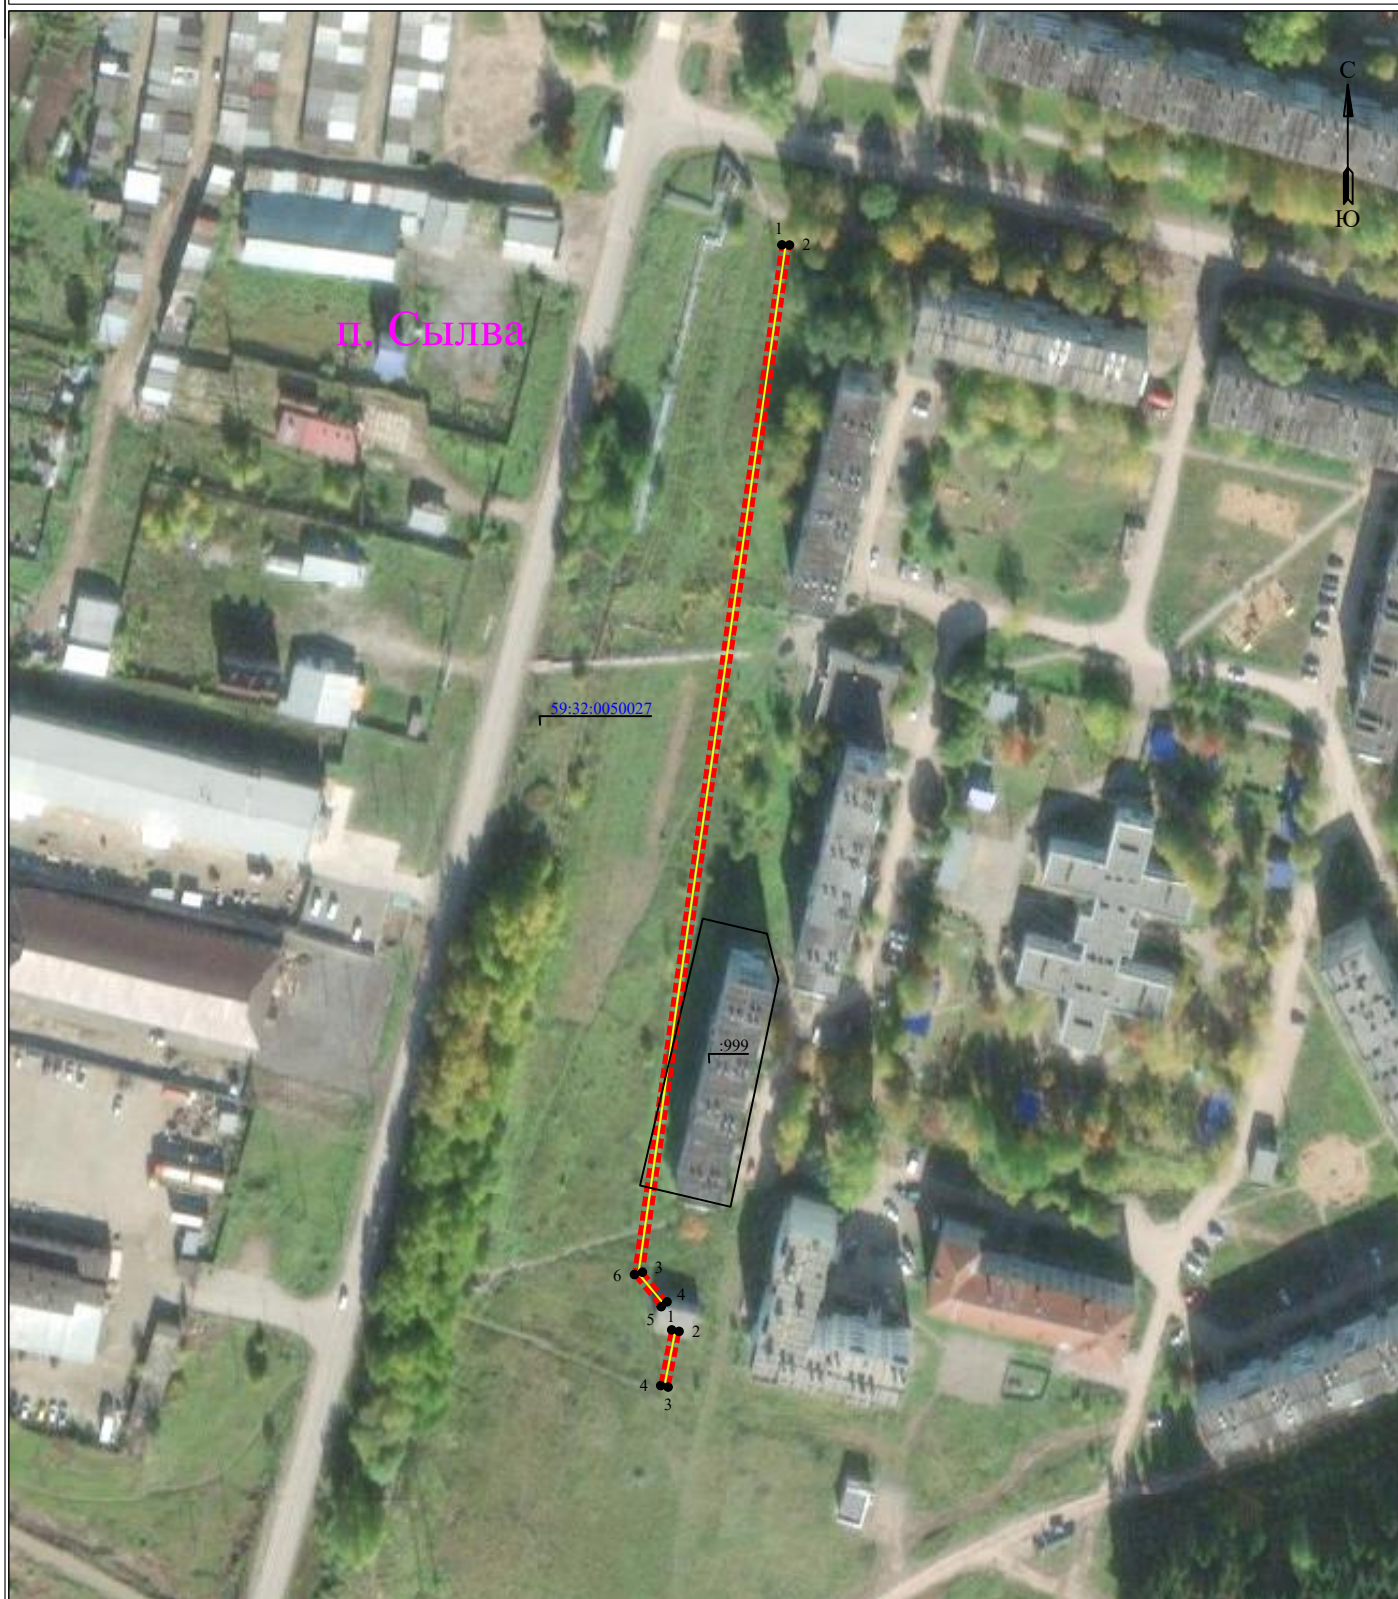

Масштаб 1:2000

УСЛОВНЫЕ ОБОЗНАЧЕНИЯ

- | | | | |
|--|--|---------------|---|
| | - границы устанавливаемого публичного сервитута | ● 1 | - обозначение характерной точки границы устанавливаемого публичного сервитута |
| | - ось линии, контур объекта | :123 | - кадастровый номер земельного участка |
| | - границы муниципального образования, населенных пунктов | 59:32:0000000 | - кадастровый номер квартала |
| | - границы кадастрового квартала | г. Пермь | - наименование муниципального образования, населенного пункта |
| | - границы земельных участков, попадающих в зону публичного сервитута | | |

Сведения о местоположении границ объекта
КЛ-6кВ фидер Победа

Перечень характерных точек		
Площадь зоны публичного сервитута 600 кв.м		
Обозначение характерных точек границ	Координаты, м	
	X	Y
1	2	3
1	519964.16	2261392.9
2	519964.12	2261394.9
3	519692.28	2261355.99
4	519684.46	2261362.5
5	519683.18	2261360.96
6	519691.68	2261353.88
1	519964.16	2261392.9
1	519677.03	2261363.73
2	519676.64	2261365.69
3	519661.9	2261362.79
4	519662.29	2261360.83
1	519677.03	2261363.73