

Схема расположения границ публичного сервитута

Объект: Газопровод-ввод до границы земельного участка по адресу: Пермский край, м.о. Пермский, с. Лобаново, ул. Рубиновая, з/у 14а (кад.№ 59:32:3960006:7637) (под строительство газопровода давлением до 1,2 Мпа, для размещения которого не требуется разрешения на строительство)

Местоположение: Пермский край, м.о. Пермский, с. Лобаново, ул. Рубиновая

Площадь публичного сервитута: 172 кв.м. (59:32:3960006:7079 – 113 кв.м.; 59:32:3960006:7078 – 36 кв.м.;

59:32:3960006:7047 – 23 кв.м.)
Категория земель: земли населенных пунктов

Описание границ смежных землепользователей:

От точки 1 до точки 3 - земельный участок с кадастровым номером 59:32:3960006:7637
От точки 3 до точки 4 - земельный участок с кадастровым номером 59:32:3960006:7047
От точки 4 до точки 5 - земельный участок с кадастровым номером 59:32:3960006:7078
От точки 5 до точки 8 - земельный участок с кадастровым номером 59:32:3960006:7079
От точки 8 до точки 10 - земельный участок с кадастровым номером 59:32:3960006:7078
От точки 10 до точки 1 - земельный участок с кадастровым номером 59:32:3960006:7047

Условные обозначения:

:3У1 - Проектные границы публичного сервитута

1 - Обозначение характерной точки проектной границы публичного сервитута

:7637 - Границы и номер земельного участка, сведения о которых внесены в ЕГРН

59:32:3960006 - Номер кадастрового квартала


Каталог координат, м


Система координат: МСК-59, зона 2

Метод определения координат - Геодезический

№ точки границы	X	Y	Средняя квадратическая погрешность положения характерной точки (Mt), м
1	501973.42	2233658.31	0.1
2	501971.75	2233655.23	0.1
3	501970.97	2233653.78	0.1
4	501974.36	2233650.70	0.1
5	501979.69	2233645.86	0.1
6	501982.55	2233643.26	0.1
7	501996.93	2233669.37	0.1
8	501993.46	2233671.24	0.1
9	501982.20	2233650.48	0.1
10	501976.83	2233655.27	0.1
1	501973.42	2233658.31	0.1

 - Проектное местоположение инженерного сооружения

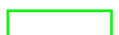 - Границы и учетный номер зоны с особыми условиями использования территории, сведения о которых внесены в ЕГРН
59:32-6.553

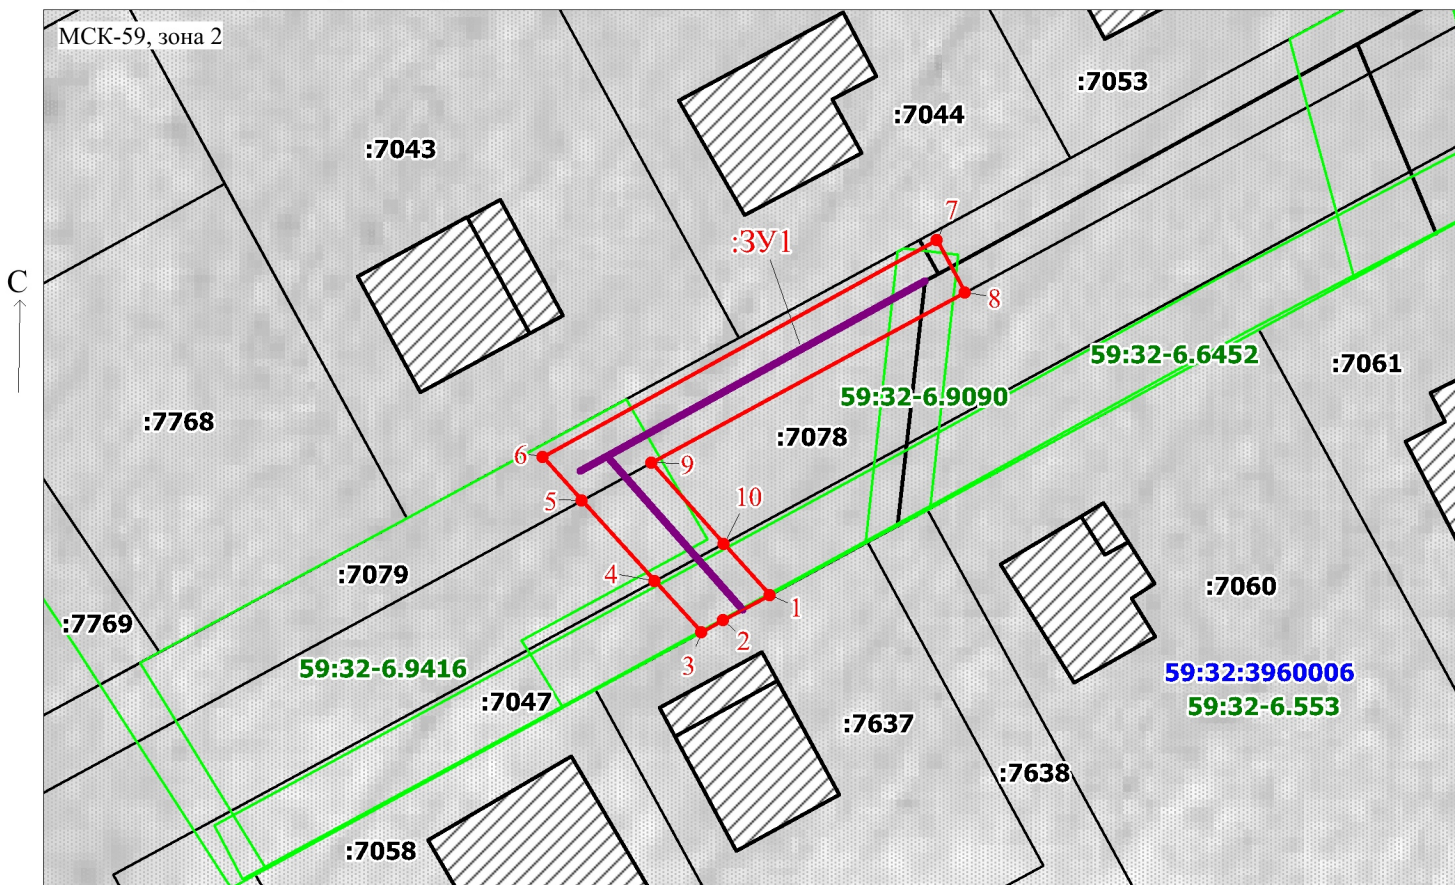

Масштаб 1:500

Заявитель:



/ Офишкина И.В.

(подпись, расшифровка подписи)