

Схема расположения границ публичного сервитута

Объект: Газопровод-ввод до границы земельного участка по адресу: Пермский край, м.о. Пермский, д. Мокино, ул. Березовая, д. 35 (под строительство газопровода давлением до 1,2 Мпа, для размещения которого не требуется разрешения на строительство)

Местоположение: Пермский край, м.о. Пермский, д. Мокино, ул. Березовая

Площадь публичного сервитута: 244 кв.м.

Категория земель: земли населенных пунктов

Описание границ смежных землепользователей:

От точки 1 до точки 2 - земельный участок с кадастровым номером 59:32:3980009:8265

От точки 2 до точки 3 - земельный участок с кадастровым номером 59:32:3980009:2860

От точки 3 до точки 1 - земельный участок с кадастровым номером 59:32:3980009:7758


Условные обозначения:

- :ЗУ1** - Проектные границы публичного сервитута
- 1** - Обозначение характерной точки проектной границы публичного сервитута
- :2860** - Границы и номер земельного участка, сведения о которых внесены в ЕГРН


№ точки границы	X	Y	Средняя квадратическая погрешность положения характерной точки (Mt), м
1	500433.72	2213448.13	0.1
2	500420.52	2213441.71	0.1
3	500413.81	2213438.44	0.1
4	500418.59	2213428.54	0.1
5	500438.53	2213438.24	0.1
1	500433.72	2213448.13	0.1

- 59:32-6.553** - Границы и учетный номер зоны с особыми условиями использования территории, сведения о которых внесены в ЕГРН
- - Проектное местоположение инженерного сооружения

59:32:3980009 - Номер кадастрового квартала

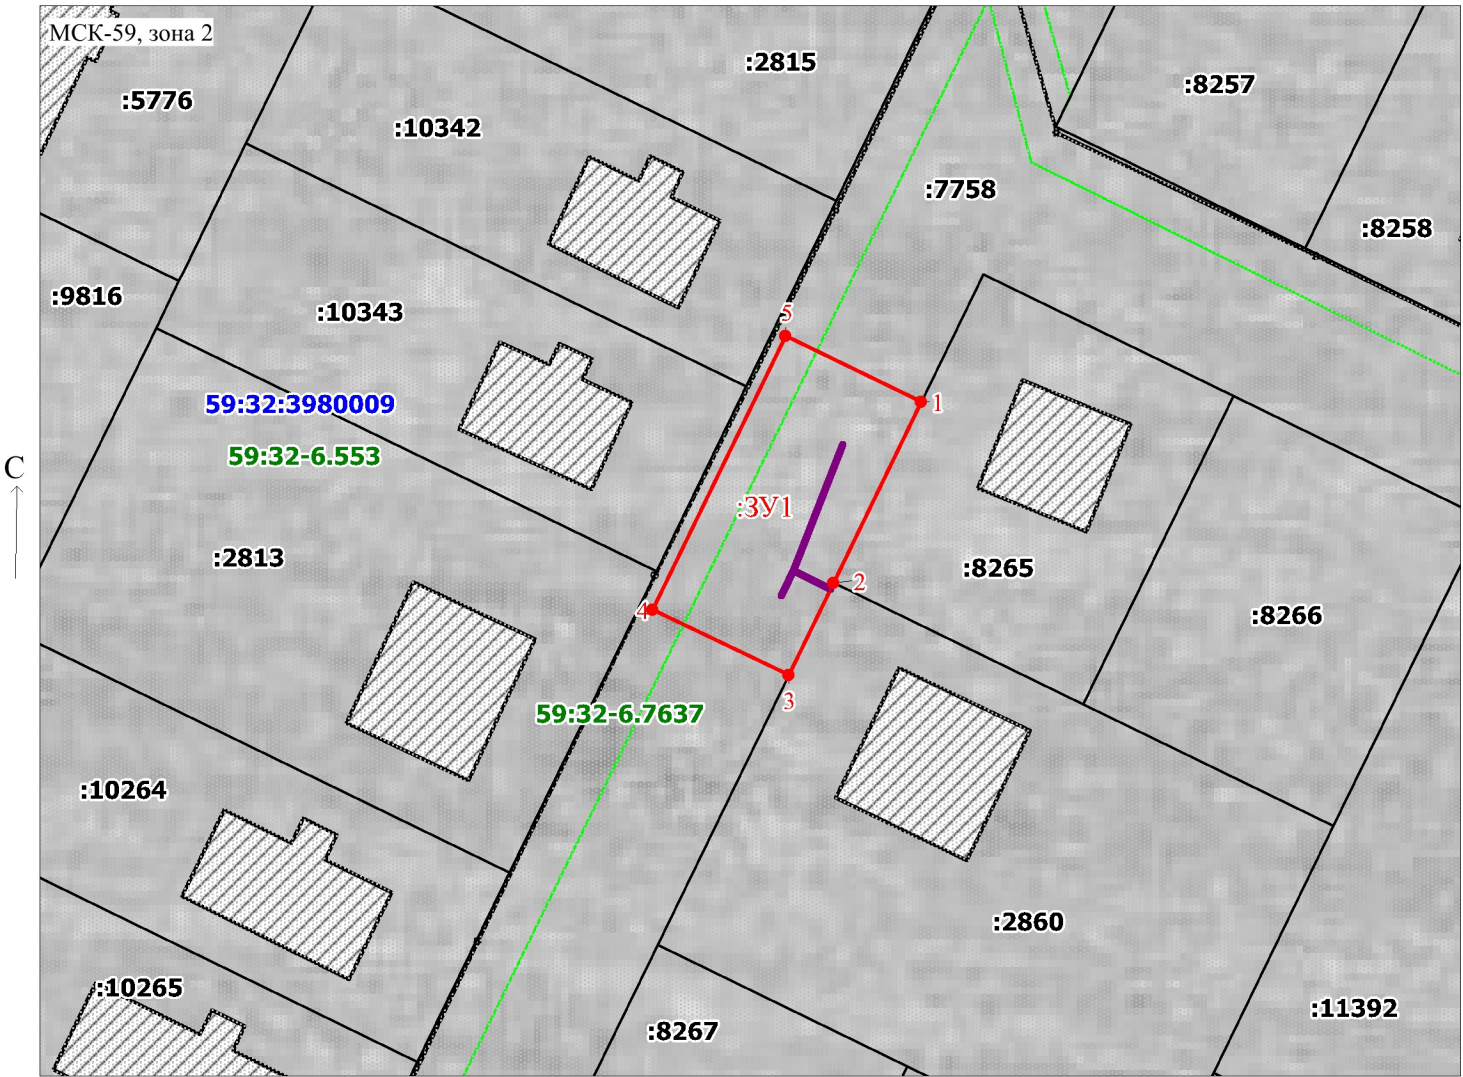

Масштаб 1:500

Заявитель:  / Офишкина И.В.
(подпись, расшифровка подписи)