


Схема расположения границ публичного сервитута

Объект: Газопровод-ввод до границы земельного участка по адресу: Пермский край, м.о. Пермский, д. Паздерино, кад №59:32:3430001:318
(под строительство газопровода давлением до 1,2 Мпа, для размещения которого не требуется разрешения на строительство)

Местоположение: Пермский край, м.о. Пермский, территория Восточный простор

Площадь публичного сервитута: 5331 кв.м. (в т.ч. 59:32:3430001:876 – 4311 кв.м.; 59:32:3430001:99 – 231 кв.м.; 59:32:0000000:16428 – 544 кв.м.; 59:32:3430001:4718 – 49 кв.м.; 59:32:3430001:4674 – 88 кв.м.; 59:32:3430001:4535 - 108 кв.м.)

Категория земель: земли населенных пунктов, земли сельскохозяйственного назначения

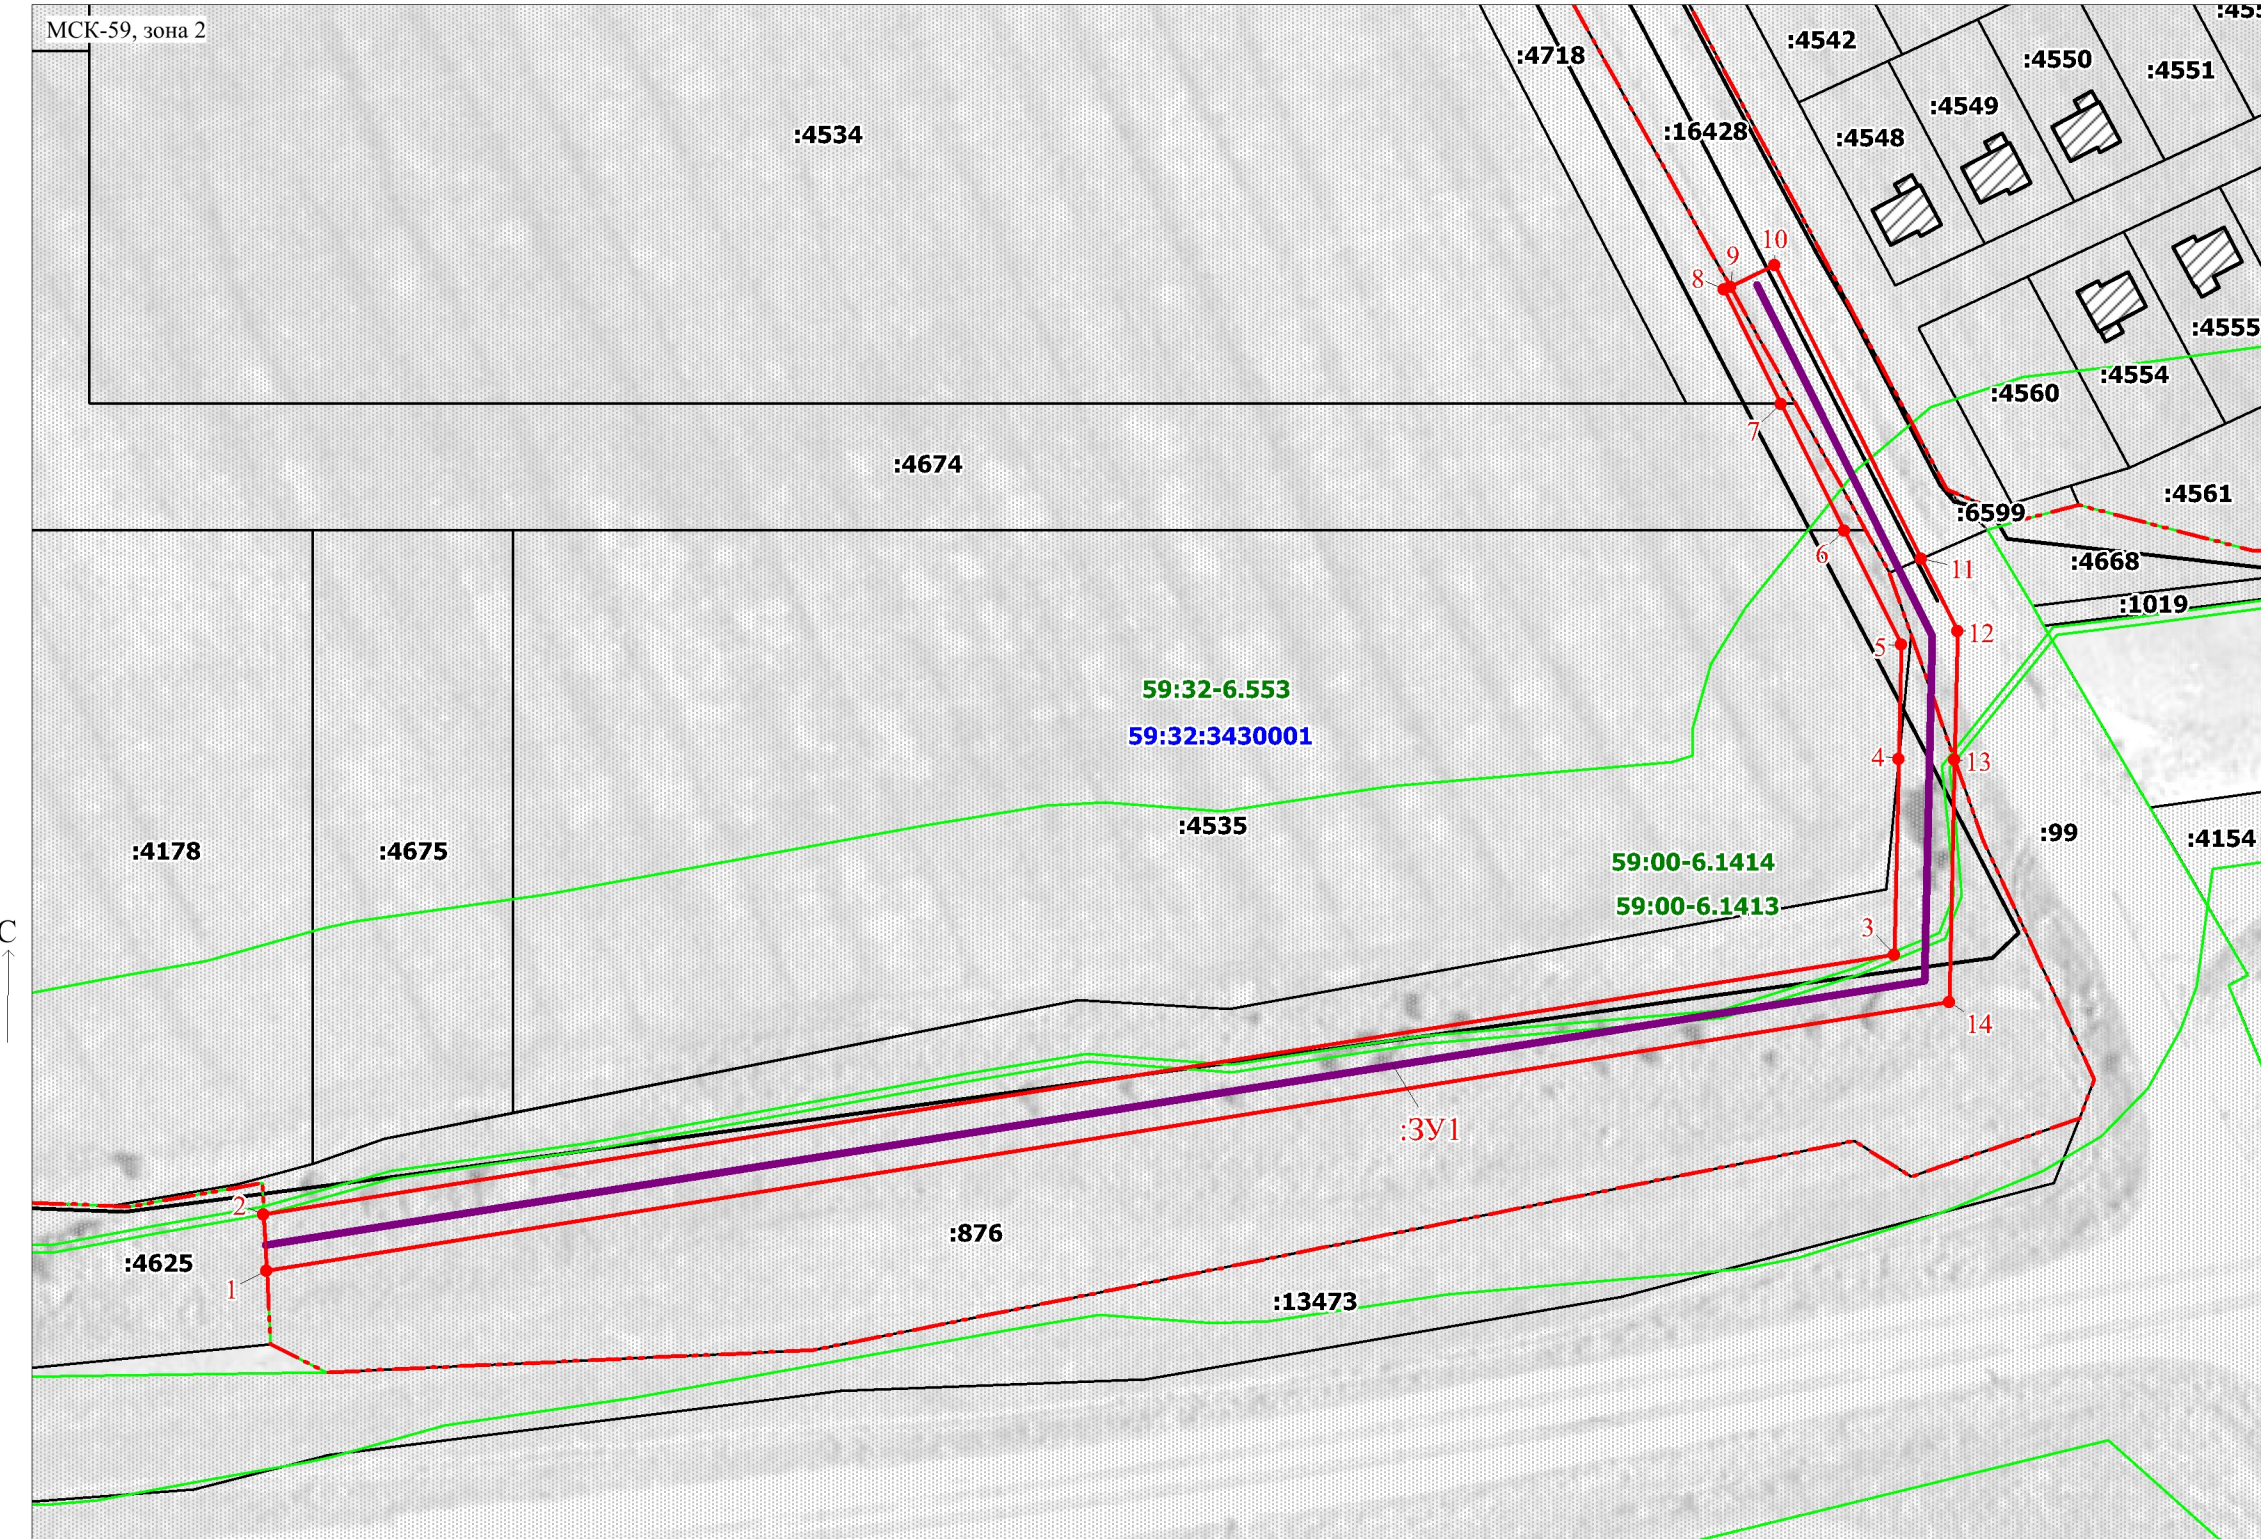

Масштаб 1:1500

Заявитель: _____ / Офишкина И.В.
(подпись, расшифровка подписи)

Каталог координат, м
Система координат: МСК-59, зона 2
Метод определения координат - Геодезический

№ точки границы	X	Y	Средняя квадратическая погрешность положения характерной точки (Мт), м
н1	508906.80	2236621.28	0.1
н2	508917.94	2236620.70	0.1
н3	508969.57	2236944.35	0.1
н4	509008.43	2236945.21	0.1
н5	509031.17	2236945.71	0.1
н6	509053.70	2236934.45	0.1
н7	509078.90	2236921.86	0.1
н8	509101.67	2236910.48	0.1
н9	509102.14	2236911.73	0.1
н10	509106.44	2236920.52	0.1
н11	509048.09	2236949.69	0.1
н12	509033.78	2236956.84	0.1
н13	509008.31	2236956.28	0.1
н14	508960.07	2236955.21	0.1
н1	508906.80	2236621.28	0.1

Описание границ смежных землепользователей:

От точки 1 до точки 2 - земельный участок с кадастровым номером 59:32:3430001:4625
От точки 2 до точки 4 - земельный участок с кадастровым номером 59:32:3430001:876
От точки 4 до точки 6 - земельный участок с кадастровым номером 59:32:3430001:4535
От точки 6 до точки 7 - земельный участок с кадастровым номером 59:32:3430001:4674
От точки 7 до точки 9 - земельный участок с кадастровым номером 59:32:3430001:4718
От точки 9 до точки 11 - земельный участок с кадастровым номером 59:32:0000000:16428
От точки 11 до точки 13 - земельный участок с кадастровым номером 59:32:3430001:99
От точки 13 до точки 1 - земельный участок с кадастровым номером 59:32:3430001:876

Условные обозначения:

- :3У1 - Проектные границы публичного сервитута
- 1 - Обозначение характерной точки проектной границы публичного сервитута
- :4625 - Границы и номер земельного участка, сведения о которых внесены в ЕГРН

59:32:3430001:876- Номер кадастрового квартала

- 59:32-6.553 - Границы и учетный номер зоны с особыми условиями использования территории, сведения о которых внесены в ЕГРН

- - Проектное местоположение инженерного сооружения