

СХЕМА РАСПОЛОЖЕНИЯ ГРАНИЦ ПУБЛИЧНОГО СЕРВИТУТА

Объект: «Строительства КЛ 0,4 кВ с установкой ПУ для электроснабжения деревни Кондратово (4500098282)»


Местоположение объекта: Пермский край, Пермский муниципальный округ, д. Кондратово

Площадь земель или части земельного участка, кв.м.: 271

Категория земель: земли населенных пунктов

Вид разрешенного использования земельного участка: -

Цель использования: под объекты инженерного оборудования электроснабжения

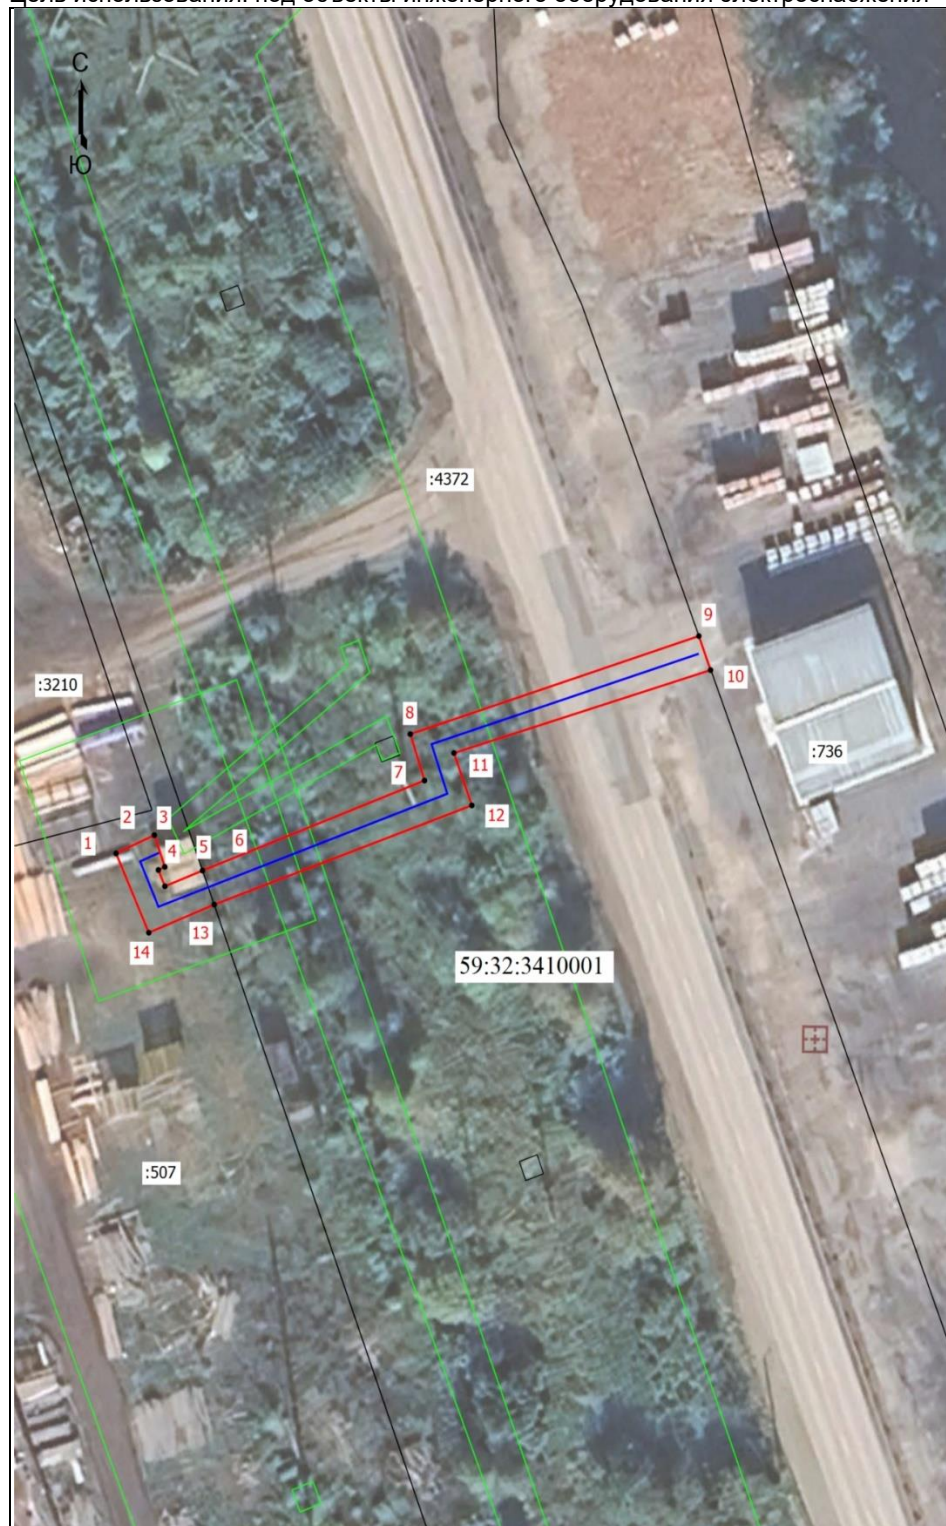

Координаты характерных точек
(МСК-59, зона 2)

№ п/п	X	Y
1	517550,24	2220838,07
2	517552,04	2220842,10
3	517548,90	2220843,20
4	517548,59	2220842,52
5	517546,98	2220843,21
6	517548,53	2220847,17
7	517557,44	2220870,55
8	517562,03	2220869,06
9	517571,73	2220899,44
10	517568,36	2220900,67
11	517560,16	2220873,65
12	517554,98	2220875,53
13	517545,17	2220848,40
14	517542,39	2220841,51
1	517550,24	2220838,07

Масштаб 1: 500

Условные обозначения:

- Граница кадастрового квартала
- Граница земельного участка, согласно сведениям из ЕГРН
- Граница зоны с особыми условиями использования
- Граница публичного сервитута
- Граница сооружения, планируемого к строительству
- 59:32:3410001 - Номер кадастрового квартала
- :4372 - Кадастровый номер земельного участка
- 1 - Обозначение новой характерной точки