



**АДМИНИСТРАЦИЯ ПЕРМСКОГО МУНИЦИПАЛЬНОГО ОКРУГА
ПЕРМСКОГО КРАЯ
КОМИТЕТ ИМУЩЕСТВЕННЫХ ОТНОШЕНИЙ
РАСПОРЯЖЕНИЕ**

10.07.2025

№ 1908

О внесении изменений в распоряжение комитета имущественных отношений администрации Пермского муниципального округа от 22.04.2025 № 1274 «Об установлении публичного сервитута на часть земельных участков»

В соответствии со ст. 23, гл. V.7 Земельного кодекса Российской Федерации, Федеральным законом от 25.10.2001 № 137-ФЗ «О введении в действие Земельного кодекса Российской Федерации», пп. 3.2.5 п. 3.2 разд. 3 Положения о комитете имущественных отношений администрации Пермского муниципального округа, утвержденного решением Думы Пермского муниципального округа Пермского края от 29.11.2022 № 48, на основании ходатайства публичного акционерного общества «Россети Урал» (ИНН 6671163413, ОГРН 1056604000970) (далее - ПАО «Россети Урал») от 23.06.2025 № 7478:

1. Внести в распоряжение комитета имущественных отношений администрации Пермского муниципального округа от 22.04.2025 № 1274 «Об установлении публичного сервитута на часть земельных участков» (далее – Распоряжение) следующие изменения:

1.1. пункт 1 Распоряжения изложить в следующей редакции:

«1. Установить в интересах ПАО «Россети Урал» публичный сервитут общей площадью 240779 кв.м на часть земельных участков согласно приложению № 1 к настоящему распоряжению.

Цель: эксплуатации объектов электросетевого хозяйства КТП-43247, ТП-47281, ТП-43466, КТП-47011, КТП-47012, ТП-47283, ТП-43427, СТП-47018,

КТП-43429, ТП-47279, ТП-47285, ТП-43254, ТП-43462, ТП-47315, ТП-47291, ВЛ-10 КВ ф. Кичаново от ПС Култаево, КЛ 10КВ ф. Кичаново от ПС Култаево.

Срок: 49 лет.»;

1.2. приложение № 1 к Распоряжению изложить в новой редакции, согласно приложению 1 к настоящему распоряжению;

1.3. приложение № 2 к Распоряжению изложить в новой редакции, согласно приложению 2 к настоящему распоряжению;

1.3. приложение № 3 к Распоряжению изложить в новой редакции, согласно приложению 3 к настоящему распоряжению.

2. Комитету имущественных отношений администрации Пермского муниципального округа в течение 5 рабочих дней со дня подписания настоящего распоряжения:

2.1. направить настоящее распоряжение в Управление Федеральной службы государственной регистрации, кадастра и картографии по Пермскому краю;

2.2. направить настоящее распоряжение в ПАО «Россети Урал»;

2.3. разместить настоящее распоряжение на официальном сайте Пермского муниципального округа в информационно-телекоммуникационной сети «Интернет» (www.permokrug.ru).

3. ПАО «Россети Урал» привести земельные участки в состояние пригодное для использования в соответствии с разрешенным использованием в срок не позднее 3 (трех) месяцев после завершения строительства инженерного сооружения, для размещения которого был установлен публичный сервитут.

4. Настоящее распоряжение вступает в силу со дня его подписания.

5. Контроль исполнения распоряжения возложить на заместителя председателя комитета М.В. Королеву.

Председатель комитета



Е.А. Демидова

Приложение 1
к распоряжению
комитета имущественных
отношений администрации
Пермского муниципального округа
от 10.07.2025 № 1908

**Список земельных участков,
на которые устанавливается публичный сервитут**

№ п/п	Кадастровый номер земель- ного участка	Адрес земельного участка
1	59:32:0680001:9821	Пермский край, Пермский район, Култаевское с/п, с. Култаево, ул. Ладожская, 2
2	59:32:1760001:1120	Пермский край, р-н Пермский, с/п Савинское, д. Большое Савино, Казанский тракт, д. 69-а
3	59:32:3980008:1787	Пермский край, Пермский район, Култаевское с/п, д. Кичаново
4	59:32:1760001:1696	Пермский край, м.р-н Пермский, с.п. Савинское, д. Большое Савино, ул. Засолочная
5	59:32:1760001:460	Пермский край, р-н Пермский, с/пос. Савинское, д. Большое Савино, ул. Садовая, дом 2
6	59:32:0760001:1359	Пермский край, Пермский р-н, Култаевское с/п, д. Кичаново
7	59:32:0680001:10320	Пермский край, Пермский р-н, Култаевское с/п, с. Култаево, ул. Кольцевая
8	59:32:0760001:1481	Пермский край, муниципальный округ Пермский, деревня Кичаново, тракт Казанский, земельный участок 47
9	59:32:0680001:12474	Пермский край, Пермский р-н, с. Култаево
10	59:32:3980009:7452	Пермский край, Пермский р-н, д. Кичаново
11	59:32:0760001:1374	Пермский край, Пермский р-н, Култаевское с/п, д. Кичаново
12	59:32:0680001:4730	Пермский край, м.р-н Пермский, с.п. Култаевское, с. Култаево, ул. Вишневая, з/у 8
13	59:32:1760001:1329	Пермский край, Пермский район, Савинское сельское поселение, д. Большое Савино, ул. Береговая, 2А
14	59:32:0680001:12490	Пермский край, Пермский р-н, с. Култаево
15	59:32:4070004:3305	Пермский край, Пермский район, Култаевское с/пос, в 0,05 км южнее с. Култаево, участок 4
16	59:32:0680001:12625	Пермский край, муниципальный округ Пермский, село Култаево, улица Сибирская
17	59:32:0760001:1516	Пермский край, муниципальный округ Пермский, деревня Кичаново, тракт Казанский
18	59:32:0680001:12706	Пермский край, муниципальный округ Пермский, село Култаево, улица Ладожская
19	59:32:3980009:4282	Пермский край, Пермский р-н, Култаевское с/пос., в 0,45 км южнее д. Кичаново
20	59:32:1760001:1687	Пермский край, р-н Пермский, с.п. Савинское, д. Большое Савино, ул. Малая
21	59:32:0760001:1325	Пермский край, Пермский район, Култаевское с/п., д. Кичаново

22	59:32:5460001:263	край Пермский, муниципальный округ Пермский, деревня Большое Савино, тракт Казанский, з/у 95Б/2
23	59:32:0760001:1521	Пермский край, муниципальный округ Пермский, деревня Кичаново, улица Камышова, з/у 100д/1
24	59:32:1760001:1403	Пермский край, Пермский район, Савинское сельское поселение, д. Большое Савино, Казанский тракт, 2А/2
25	59:32:3980008:663	Пермский край, Пермский район, Савинское с/п, участок находится примерно в 1.2 км от п. Сокол по направлению на северо-запад
26	59:32:0000000:186	Пермский край, муниципальный округ Пермский, деревня Малое Савино, улица Набережная, з/у 17Б
27	59:32:1760001:693	Пермский край, Пермский район, Савинское с/пос., д. Большое Савино, ул. Аэродромная, д. 1а
28	59:32:1770001:311	Пермский край, м.р-н Пермский, с.п. Савинское, д. Малое Савино, ул. Набережная
29	59:32:0760001:1030	Пермский край, Пермский район, Култаевское с/п, д. Кичаново
30	59:32:1760001:220	Пермский край, м.р-н Пермский, с.п. Савинское, д. Большое Савино, ул. Уральская, з/у 7
31	59:32:0760001:1013	Пермский край, р-н Пермский, Култаевское с/п, д. Кичаново, ул. Камышова, д. 19
32	59:32:0760001:978	Пермский край, Пермский район, Култаевское с/п, д.Кичаново
33	59:32:1760001:1340	Пермский край, Пермский район, Савинское сельское поселение, д. Большое Савино, ул. Казанский тракт
34	59:32:1760001:1613	Пермский край, м.р-н Пермский, с.п. Савинское, д. Большое Савино, тракт Казанский, з/у 68В
35	59:32:0680001:4535	Пермский край, м.р-н Пермский, с.п. Култаевское, с. Култаево, ул. Кольцевая, з/у 19
36	59:32:0760001:837	Пермский край, Пермский р-н, д. Кичаново, ул. Весенняя, д. 5
37	59:32:1760001:1570	Пермский край, Пермский район, Савинское сельское поселение, д. Большое Савино, Казанский тракт
38	59:32:0760001:786	Пермский край, Пермский район, Култаевское с/п, д. Кичаново
39	59:32:0760001:235	Пермский край, р-н Пермский, с/п Култаевское, д. Кичаново, ул. Казанский тракт, дом 23
40	59:32:1760001:1571	Пермский край, м.р-н Пермский, с.п. Савинское, д. Большое Савино, ул. Луговая, з/у 8
41	59:32:1760001:674	Пермский край, м.р-н Пермский, с.п. Савинское, д. Большое Савино, тракт Казанский, з/у 79а
42	59:32:1760001:300	Пермский край, Пермский муниципальный район, Савинское сельское поселение, д. Большое Савино, ул. Аэродромная, 2Б
43	59:32:1760001:1643	Пермский край, р-н Пермский, с/п Савинское, д. Большое Савино, Казанский тракт
44	59:32:1760001:1365	Пермский край, м.р-н Пермский, с.п. Савинское, д. Большое Савино, ул. Береговая, 3А
45	59:32:1760001:1312	Пермский край, м.р-н Пермский, с.п. Савинское, д. Большое Савино, тракт Казанский, з/у 72А
46	59:32:1760001:1202	Пермский край, м.р-н Пермский, с.п. Савинское, д. Большое Савино, ул. Новая, д. 16
47	59:32:1760001:1347	Пермский край, Пермский муниципальный район, Савин-

		ское сельское поселение
48	59:32:1770001:312	Пермский край, м.р-н Пермский, с.п. Савинское, д. Малое Савино, ул. Набережная
49	59:32:0760001:1434	край Пермский, м.о. Пермский, д Кичаново, ул Береговая, зу 8
50	59:32:5460001:6	край Пермский, р-н Пермский, с/п Култаевское, д. Кичаново
51	59:32:5440001:366	Пермский край, Пермский район, Култаевское с/пос., в 0,47 км северо-восточнее с. Култаево
52	59:32:0760001:790	Пермский край, м.р-н Пермский, с.п. Култаевское, д Кичаново, ул Камышовая, з/у 13
53	59:32:5440001:325	Пермский край, Пермский район, Култаевское с/пос., в 0,71 км северо-восточнее с. Култаево
54	59:32:0000000:14271	Пермский край, Пермский район, д. Большое Савино
55	59:32:1760001:1119	Пермский край, Пермский р-н, Савинское с/п, д. Большое Савино, ул. Казанский тракт, 69
56	59:32:0000000:15799	Пермский край, м.о Пермский, д. Большое Савино
57	59:32:0760001:1078	Пермский край, Пермский район, Култаевское с/п, д. Кичаново
58	59:32:1760001:468	край Пермский, р-н Пермский, с/п Савинское, д. Большое Савино, ул. Садовая, Позиция 7
59	59:32:4070004:5842	614520, Пермский край, Пермский р-н, с Култаево
60	59:32:4070004:5014	Пермский край, м.р-н Пермский, с.п. Култаевское, с. Култаево, ул. Промышленная, з/у 16
61	59:32:0680001:4300	край Пермский, р-н Пермский, с/п Култаевское, с. Култаево
62	59:32:0760001:1094	Пермский край, Пермский р-н, с/п Култаевское, д. Кичаново
63	59:32:0680001:9820	Пермский край, Пермский район, Култаевское с/п, с. Култаево, ул. Ладожская, 4
64	59:32:0680001:10322	Пермский край, Пермский р-н, Култаевское с/п, с. Култаево, ул. Никольская
65	59:32:3980008:1793	Пермский край, город Пермь, шоссе Космонавтов
66	59:32:0680001:11755	Пермский край, м.р-н Пермский, с.п. Култаевское, с Култаево, ул Вишневая, з/у 21а
67	59:32:0760001:1482	Пермский край, муниципальный округ Пермский, деревня Кичаново, тракт Казанский, земельный участок 49б
68	59:32:0680001:12465	Пермский край, Пермский р-н, с Култаево
69	59:32:0680001:11789	Пермский край, м.р-н Пермский, с.п. Култаевское, с. Култаево, ул. Новая
70	59:32:0680001:10396	Пермский край, Пермский р-н, с. Култаево
71	59:32:0680001:10385	Пермский край, Пермский район, Култаевское с/п, с. Култаево, ул. Ладожская, 36
72	59:32:0680001:12616	Пермский край, муниципальный округ Пермский, село Култаево, улица Сибирская
73	59:32:0760001:904	Пермский край, м.р-н Пермский, с.п. Култаевское, д. Кичаново, ул. Любимая, з/у 8
74	59:32:0680001:3097	Пермский край, р-н Пермский, с/п Култаевское, с Култаево, ул Весенняя, д 9
75	59:32:3980008:4415	край Пермский, м.о. Пермский, д Кичаново, ул Весенняя, зу 11а
76	59:32:1760001:1321	Пермский край, м.р-н Пермский, с.п. Савинское, д. Боль-

		шое Савино, ул. Уральская, 1В
77	59:32:5460001:88	Пермский край, Пермский район, Култаевское с/п, примерно в 0,2 км от д. Кичаново по направлению на северо-восток
78	59:32:0680001:12501	Пермский край, Пермский р-н, с Култаево
79	59:32:0680001:4348	Пермский край, муниципальный округ Пермский, село Култаево, улица Савинская, земельный участок 20
80	59:32:0680001:10297	Пермский край, Пермский район, Култаевское с/п, с. Култаево, ул. Заречная
81	59:32:0680001:1102	Пермский край, Пермский район, Култаевское с/п, с. Култаево, ул. Весенняя
82	59:32:0680001:12466	Пермский край, Пермский р-н, с Култаево
83	59:32:0680001:9817	Пермский край, Пермский район, Култаевское с/п, с. Култаево, ул. Заречная
84	59:32:0680001:12489	Пермский край, Пермский р-н, с Култаево
85	59:32:0680001:12468	Пермский край, Пермский р-н, с Култаево
86	59:32:1760001:1690	Пермский край, Пермский р-н., с.п. Савинское, д. Большое Савино, ул. Малая
87	59:32:0680001:10379	Пермский край, м.р-н Пермский, с.п. Култаевское, с Култаево, ул. Ладожская, з/у 22
88	59:32:0680001:12443	Пермский край, муниципальный округ Пермский, село Култаево, улица Листопадная
89	59:32:0680001:10324	Пермский край, Пермский р-н, Култаевское с/п, с. Култаево, ул. Светлая
90	59:32:0680001:4788	Пермский край, Пермский район, Култаевское с/пос., с.Култаево
91	59:32:0760001:1365	Пермский край, Пермский р-н, Култаевское с/п, д. Кичаново
92	59:32:0680001:11768	Пермский край, м.р-н Пермский, с.п. Култаевское, с Култаево, ул. Дорожная, з/у 15
93	59:32:3980009:7463	Пермский край, Пермский р-н, д. Кичаново
94	59:32:0680001:10388	Пермский край, м.р-н Пермский, с.п. Култаевское, с Култаево, ул. Ладожская, з/у 42
95	59:32:0680001:11328	Пермский край, м.р-н Пермский, с.п. Култаевское, с. Култаево, ул. Листопадная, з/у 19
96	59:32:0680001:10166	Пермский край, муниципальный округ Пермский, село Култаево, улица Ладожская, земельный участок 1
97	59:32:1760001:1753	Пермский край, Пермский муниципальный округ, д. Большое Савино, ул. Садовая
98	59:32:0680001:11475	Пермский край, м.р-н Пермский, с.п. Култаевское, с Култаево, ул. Кольцевая, з/у 13
99	59:32:1810001:1099	Пермский край, муниципальный округ Пермский, деревня Крохово, тракт Казанский, з/у 36
100	59:32:1760001:1395	Пермский край, м.р-н. Пермский, с.п. Савинское, д. Большое Савино, тракт Казанский, уч. № 32Б
101	59:32:1760001:1732	Пермский край, Пермский муниципальный район, д. Большое Савино, тракт. Казанский
102	59:32:0680001:12290	Пермский край, р-н Пермский, с. Култаево
103	59:32:0680001:10391	Пермский край, Пермский район, Култаевское с/п, с. Култаево, ул. Ладожская, 50
104	59:32:5460001:89	Пермский край, Пермский район, Савинское сельское поселение, д. Большое Савино, ул. Береговая, 7

105	59:32:1760001:1720	Пермский край, Пермский р-н, д Большое Савино, тракт Казанский
106	59:32:0760001:1327	Пермский край, м.р-н Пермский, с.п. Култаевское, д. Кичаново, ул. Безымянная, з/у 5
107	59:32:0760001:828	Пермский край, Пермский район, Култаевское сельское поселение, деревня Кичаново
108	59:32:1760001:596	Пермский край, м.р-н Пермский, с.п. Савинское, д. Большое Савино, ул. Парниковая, з/у 2
109	59:32:0680001:12705	Пермский край, муниципальный округ Пермский, село Култаево, улица Ладожская
110	59:32:0760001:931	Пермский край, м.р-н Пермский, с.п. Култаевское, д Кичаново, ул Весенняя, з/у 3
111	59:32:1760001:1402	Пермский край, Пермский р-н, Савинское с/п, д. Большое Савино, ул. Засолочная
112	59:32:1760001:436	Пермский край, м.р-н Пермский, с.п. Савинское, д. Большое Савино, ул. Аэродромная, з/у 9А
113	59:32:1760001:514	Пермский край, м.р-н Пермский, с.п. Савинское, д. Большое Савино, ул. Аэродромная, з/у 3
114	59:32:1760001:1346	Пермский край, Пермский район, Савинское с/п, д. Большое Савино, ул. Казанский тракт, 81
115	59:32:1760001:1644	Пермский край, р-н Пермский, с/п Савинское, д. Большое Савино, Казанский тракт
116	59:32:0760001:238	Пермский край, Пермский р-н, Култаевское с/п, д. Кичаново, ул. Казанский тракт, дом 33
117	59:32:1760001:350	Пермский край, Пермский р-н, Савинское с/п, д. Большое Савино, ул. Аэродромная, 1Б
118	59:32:3980008:1782	край Пермский, м.о. Пермский, д Кичаново, ул Весенняя, зу 21
119	59:32:3980009:7462	Пермский край, Пермский р-н, д. Кичаново
120	59:32:1810001:1100	Пермский край, Пермский муниципальный округ, д.Крохово, Казанский тракт
121	59:32:0680001:11582	Пермский край, Пермский р-н, с. Култаево, ул. Весенняя
122	59:32:0680001:4701	Пермский край, Пермский р-н, с. Култаево, ул. Вишневая, д. 12
123	59:32:0760001:1266	Пермский край, м.р-н Пермский, с.п. Култаевское, д Кичаново, тракт Казанский, з/у 35
124	59:32:0680001:11484	Пермский край, м.р-н Пермский, с.п. Култаевское, с Култаево, ул Веселая, з/у 1
125	59:32:0680001:10325	Пермский край, Пермский р-н, Култаевское с/п, с. Култаево, ул. Рождественская
126	59:32:0680001:12736	Пермский край, муниципальный округ Пермский, село Култаево, улица Вишневая, з/у 6
127	59:32:5440001:367	Пермский край, Пермский район, Култаевское с/пос., в 0,47 км северо-восточнее с. Култаево
128	59:32:0680001:4482	Пермский край, Пермский р-н, с. Култаево, ул. Новая, д. 8
129	59:32:0680001:8874	Пермский край, Пермский район, Култаевское с/п
130	59:32:0680001:8982	Пермский край, Пермский район, с/п Култаевское, земельные доли (колхоз "Россия")
131	59:32:0680001:10101	Пермский край, Пермский р-н, Култаевское с/п, с. Култаево, ул. Вишневая
132	59:32:0760001:1437	край Пермский, м.о. Пермский, д Кичаново, ул Бородихинская, зу 35

133	59:32:0680001:926	Пермский край, р-н Пермский, с/о Култаевский, с. Култаево, ул. Весенняя, дом 4, квартира 2
134	59:32:3980009:7453	Пермский край, Пермский р-н, д. Кичаново
135	59:32:0680001:12510	Пермский край, Пермский р-н, с Култаево, ул Шоссейная
136	59:32:0680001:12713	край Пермский, муниципальный округ Пермский, село Култаево, улица Сибирская, з/у 8б
137	59:32:5460002:45	Пермский край, Пермский район, с/п Савинское, с/к Ивушка, участок 7
138	59:32:0680001:9271	Пермский край, Пермский район, Култаевское с/пос., с. Култаево, ул. Сибирская
139	59:32:3980009:1754	край Пермский, р-н Пермский, с/п Култаевское, с. Култаево
140	59:32:1760001:29	Пермский край, р-н Пермский, с/о Савинский, д. Большое Савино, ул. Казанский тракт, дом 89
141	59:32:5460001:8	край Пермский, р-н Пермский, с/п Култаевское, д. Кичаново
142	59:32:3980008:1792	Пермский край, Пермский район, Култаевское с/п, д.Кичаново
143	59:32:0760001:1436	Пермский край, Пермский р-н, д. Кичаново, ул. Бородинская, з/у 37
144	59:32:1760001:1259	Пермский край, м.р-н Пермский, с.п. Савинское, д. Большое Савино, ул. Уральская, з/у 1
145	59:32:1760001:470	Пермский край, м.р-н Пермский, с.п. Савинское, д. Большое Савино, тракт Казанский, з/у 56
146	59:32:5460002:165	Пермский край, м.р-н Пермский, с.п. Савинское, тер. СК Ивушка, з/у 3
147	59:32:0000000:148	Пермский край, Пермский район
148	59:32:5460001:54	Пермский край, Пермский р-н, Култаевское с/п, примерно в 0,2 км от д. Кичаново по направлению на северо-восток
149	59:32:0680001:7694	Пермский край, Пермский район, Култаевское с/п., с. Култаево
150	59:32:5460002:40	Пермский край, муниципальный округ Пермский, территория СК Ивушка, з/у 22
151	59:32:0680001:4707	Пермский край, м.р-н Пермский, с.п. Култаевское, с. Култаево, ул. Вишневая, з/у 21
152	59:32:5440001:137	Пермский край, м.р-н Пермский, с.п. Култаевское, кв-л Кичановский, ул. Крайняя, з/у 26
153	59:32:0680001:4320	край Пермский, р-н Пермский, с/п Култаевское, с. Култаево, ул. Новая, дом 14
154	59:32:5460002:18	Пермский край, р-н Пермский, с/п Савинское, с/к Ивушка
155	59:32:3980008:3218	Пермский край, Пермский район, Савинское сельское поселение
156	59:32:0000000:5354	Пермский край, Пермский район, Култаевское с/п, д. Кичаново
157	59:32:0760001:1095	Пермский край, Пермский р-н, с/п Култаевское, д. Кичаново
158	59:32:0760001:930	Пермский край, Пермский р-н, д. Кичаново, ул. Весенняя, д. 3а
159	59:32:0680001:10384	Пермский край, Пермский район, Култаевское с/п, с. Култаево, ул. Ладожская, 34
160	59:32:0680001:12284	Пермский край, р-н Пермский, с. Култаево
161	59:32:4070004:7363	Пермский край, муниципальный округ Пермский, село

		Култаево
162	59:32:0680001:10387	Пермский край, Пермский район, Култаевское с/п, с. Култаево, ул. Ладожская, 40
163	59:32:5440001:326	Пермский край, м.р-н Пермский, с.п. Култаевское, кв-л Кичановский, ул. Замкнутая, з/у 1
164	59:32:0680001:9520	Пермский край, Пермский район, Култаевское с/пос., с.Култаево, ул.Заречная
165	59:32:5460001:227	Пермский край, м.р-н Пермский, с.п. Савинское, д Большое Савино, тракт Казанский, з/у 95А
166	59:32:3980008:1790	Пермский край, м.р-н Пермский, с.п. Култаевское, д. Кичаново, ул. Весенняя, з/у 13
167	59:32:1760001:676	Пермский край, м.р-н Пермский, с.п. Савинское, д Большое Савино, тракт Казанский, з/у 79
168	59:32:0680001:10323	Пермский край, Пермский р-н, Култаевское с/п, с. Култаево, ул. Савинская
169	59:32:0680001:4343	Пермский край, Пермский муниципальный район, Култаевское сельское поселение, с. Култаево, ул. Светлая, д. 20
170	59:32:0680001:10386	Пермский край, Пермский район, Култаевское с/п, с. Култаево, ул. Ладожская, 38
171	59:32:0680001:10374	Пермский край, Пермский район, Култаевское с/п, с. Култаево, ул. Ладожская, 20
172	59:32:0680001:9819	Пермский край, м.р-н Пермский, с.п. Култаевское, с. Култаево, ул. Ладожская, з/у 6
173	59:32:0760001:260	Пермский край, Пермский район, Култаевское сельское поселение, д. Кичаново, переулок Луговой, д. 12
174	59:32:5460001:64	Пермский край, м.р-н Пермский, с.п. Култаевское, кв-л Кичановский, ул. Парадная, з/у 26
175	59:32:0680001:11659	Пермский край, Пермский р-н, с/п Култаевское, с. Култаево, ул. Заречная
176	59:32:0760001:800	Пермский край, Пермский район, Култаевское с/п, д. Кичаново
177	59:32:1760001:700	Пермский край, м.р-н Пермский, с.п. Савинское, д. Большое Савино, тракт Казанский, з/у 83
178	59:32:1760001:1754	край Пермский, муниципальный округ Пермский, деревня Большое Савино, тракт Казанский, з/у 2
179	59:32:1760001:160	Пермский край, Пермский район, Савинское с/п, д. Большое Савино, ул. Казанский тракт, дом 52а
180	59:32:1760001:601	край Пермский, р-н Пермский, с/п Савинское, д. Большое Савино, ул. Садовая, дом 3
181	59:32:1760001:1391	Пермский край, м.р-н Пермский с.п. Савинское, д. Большое Савино, тракт Казанский, з/у № 5
182	59:32:4070004:5840	Пермский край, Пермский муниципальный район, Култаевское с/п, с. Култаево
183	59:32:4070004:7364	Пермский край, муниципальный округ Пермский, село Култаево
184	59:32:0680001:7695	Пермский край, Пермский район, Култаевское с/п., с. Култаево
185	59:32:0760001:1455	Пермский край, р-н Пермский, д. Кичаново
186	59:32:0760001:1265	Пермский край, Пермский район, д. Кичаново
187	59:32:0760001:1357	Пермский край, Пермский р-н, Култаевское с/п, д. Кичаново
188	59:32:0680001:7647	Пермский край, Пермский р-н, с.Култаево, ул. Кольцевая, д.3а

189	59:32:0760001:293	Пермский край, Пермский район, д. Кичаново, ул. Казанский тракт, дом 58
190	59:32:0680001:10771	Пермский край, Пермский район, Култаевское с/п, с. Култаево, ул. Весенняя
191	59:32:0680001:7649	Пермский край, Пермский р-н, с.Култаево, ул. Кольцевая, д.36
192	59:32:0680001:4534	край Пермский, р-н Пермский, с/пос. Култаевское, с. Култаево, ул. Кольцевая, Позиция 13
193	59:32:0680001:4329	край Пермский, р-н Пермский, с. Култаево, ул. Никольская, д.22
194	59:32:0760001:1049	Пермский край, Пермский р-н, д. Кичаново, тракт Казанский
195	59:32:0680001:8064	Пермский край, р-н Пермский, с. Култаево, ул. Вишневая, д. 19
196	59:32:1760001:496	Пермский край, Пермский район, Савинское с/п, д. Большое Савино, ул. Аэродромная, дом 1
197	59:32:1760001:1577	Пермский край, Пермский р-н, д. Большое Савино
198	59:32:0760001:1048	Пермский край, Пермский район, Култаевское с/п, д. Кичаново, ул. Казанский тракт, д. 43б
199	59:32:1760001:645	Пермский край, м.р-н Пермский, с.п. Савинское, д. Большое Савино, тракт Казанский, з/у 87а
200	59:32:0680001:4303	край Пермский, р-н Пермский, с\пос Култаевское, с. Култаево, ул. Романа Кашина, дом 94/1
201	59:32:0680001:10728	Пермский край, Пермский район, с. Култаево, ул. Ладожская
202	59:32:0680001:11658	Пермский край, м.р-н Пермский, с.п. Култаевское, с Култаево, ул Ладожская, з/у 14а
203	59:32:1760001:1323	Пермский край, Пермский район, д.Большое Савино, ул.Малая
204	59:32:0680001:10296	Пермский край, муниципальный округ Пермский, село Култаево, улица Заречная, земельный участок 43
205	59:32:5440001:328	Пермский край, Пермский район, Култаевское с/пос., в 0,71 км северо-восточнее с. Култаево
206	59:32:0680001:2832	Пермский край, Пермский район, Култаевское с/п, с. Култаево
207	59:32:1760001:1404	Пермский край, м.р-н Пермский, с.п. Савинское, д. Большое Савино, ул Луговая, з/у 9
208	59:32:1760001:1322	Пермский край, Пермский район, Савинское с/п, д.Большое Савино, ул.Уральская
209	59:32:1760001:1612	Пермский край, м.р-н Пермский, с.п. Савинское, д. Большое Савино, тракт Казанский, з/у 81А
210	59:32:5440001:134	Пермский край, Пермский район, Култаевское с/п, в 0,3 км северо-западнее д. Кичаново
211	59:32:0680001:4537	Пермский край, м.р-н Пермский, с.п. Култаевское, с. Култаево, ул. Кольцевая, з/у 23
212	59:32:3980008:1781	Пермский край, Пермский район, Култаевское с/п, д.Кичаново
213	59:32:0680001:10129	край Пермский, м.о. Пермский, с Култаево, ул Романа Кашина, зу 94г
214	59:32:4070004:3304	Пермский край, Пермский район, Култаевское с/пос, в 0,05 км южнее с. Култаево, участок 1
215	59:32:3980008:1785	Пермский край, м.р-н Пермский, с.п. Култаевское, д.Кичаново, ул. Весенняя, з/у 17

216	59:32:1760001:3	край Пермский, р-н Пермский, с/пос. Савинское, д. Большое Савино, ул. Школьная, 11
217	59:32:1760001:511	Пермский край, Пермский муниципальный район, Савинское сельское поселение, д. Большое Савино, Казанский тракт, 2Б/3
218	59:32:1760001:1583	Пермский край, Пермский район, д. Большое Савино, Казанский тракт
219	59:32:1760001:96	Пермский край, м.р-н Пермский, с.п. Савинское, д. Большое Савино, ул. Аэродромная, з/у 5
220	59:32:1760001:1590	Пермский край, м.р-н Пермский, с.п. Савинское, д. Большое Савино, тракт Казанский, з/у 68
221	59:32:0000000:13550	Пермский край, Пермский район, Савинское сельское поселение, д. Крохово, ул. Клубная
222	59:32:1760001:1714	Пермский край, м.о Пермский, д. Большое Савино
223	59:32:0680001:12516	Пермский край, м.о. Пермский, с. Култаево, ул. Весенняя
224	59:32:0680001:4530	край Пермский, р-н Пермский, с/пос. Култаевское, с. Култаево, ул. Кольцевая, Позиция 5
225	59:32:0680001:8750	Пермский край, Пермский район, Култаевское с/п, с. Култаево
226	59:32:0680001:4529	край Пермский, р-н Пермский, с/пос. Култаевское, с. Култаево, ул. Кольцевая, Позиция 3
227	59:32:0680001:4333	Пермский край, м.р-н Пермский, с.п. Култаевское, с. Култаево, ул. Рождественская, з/у 21
228	59:32:0680001:7836	Пермский край, Пермский район, Култаевское с/п, ул. Весенняя, д.4, кв.1
229	59:32:1760001:699	Пермский край, м.р-н Пермский, с.п. Савинское, д. Большое Савино, тракт Казанский, з/у 83Б
230	59:32:0760001:1039	Пермский край, Пермский р-н, д. Кичаново, ул. Безымянная
231	59:32:1760001:1258	Пермский край, м.р-н Пермский, с.п. Савинское, д. Большое Савино, ул. Уральская, з/у 1А
232	59:32:0760001:774	Пермский край, Пермский район, с/п Култаевское, д. Кичаново
233	59:32:5440001:64	Пермский край, Пермский район, Култаевское с/п, в 0,12 км северо-западнее с. Кичаново
234	59:32:5460001:222	Пермский край, м.р-н Пермский, с.п. Савинское, д. Большое Савино, тракт Казанский, з/у 95В
235	59:32:0680001:4538	Пермский край, муниципальный округ Пермский, село Култаево, улица Кольцевая, земельный участок 25
236	59:32:5460001:47	Пермский край, Пермский район, Култаевское с/пос., в 0,1 км северо-восточнее д. Кичаново, участок 2
237	59:32:0760001:236	Пермский край, м.р-н Пермский, с.п. Култаевское, д. Кичаново, тракт Казанский, з/у 27
238	59:32:1760001:628	Пермский край, м. р-н Пермский, с.п. Савинское, д. Большое Савино, ул. Новая, 14
239	59:32:3980009:7450	Пермский край, Пермский р-н, д. Кичаново
240	59:32:1760001:644	Пермский край, м.р-н Пермский, с.п. Савинское, д. Большое Савино, тракт Казанский, з/у 87
241	59:32:1760001:381	край Пермский, р-н Пермский, с/п Савинское, д. Большое Савино, ул. Уральская, дом 6
242	59:32:5440001:68	Пермский край, м.р-н Пермский, с.п. Култаевское, кв-л Кичановский, ул. Крайняя, 16
243	59:32:5440001:239	Пермский край, м.р-н Пермский, с.п. Култаевское, тер.

		СНТ Счастливая поляна, ул. Благополучный берег, з/у 1
244	59:32:1760001:1336	Пермский край, м.р-н Пермский, с.п. Савинское, д. Большое Савино, Казанский тракт, 93А
245	59:32:0760001:1467	край Пермский, м.о. Пермский, д. Кичаново, тракт Казанский, зу 59
246	59:32:1760001:1269	Пермский край, Пермский район, Савинское с/п, д. Большое Савино, ул. Новая
247	59:32:0000000:14841	Пермский край, Пермский р-н, Култаевское с/п, д. Кичаново
248	59:32:0760001:241	Пермский край, Пермский район, Култаевское с/пос., д. Кичаново
249	59:32:0760001:1368	Пермский край, Пермский р-н, Култаевское с/п, д. Кичаново
250	59:32:0760001:770	Пермский край, Пермский район, Култаевское с/пос., д.Кичаново, ул.Казанский тракт
251	59:32:0760001:1080	Пермский край, Пермский район, Култаевское с/п, д. Кичаново, ул. Казанский тракт
252	59:32:1760001:487	край Пермский, р-н Пермский, с/п Савинское, д. Большое Савино, ул. Садовая, 4
253	59:32:0760001:1483	Пермский край, Пермский муниципальный округ, д. Кичаново, ул. Уральская
254	59:32:0680001:4346	край Пермский, р-н Пермский, с\пос Култаевское, с. Култаево, ул. Савинская, Позиция 25
255	59:32:0680001:4702	Пермский край, муниципальный округ Пермский, село Култаево, улица Вишневая, земельный участок 10а
256	59:32:0680001:9816	Пермский край, Пермский район, Култаевское с/п, с. Култаево, ул. Заречная
257	59:32:1770001:137	Пермский край, Пермский район, Савинское с/п, д.Малое Савино
258	59:32:0680001:4705	Пермский край, район Пермский, Култаевское с/п, с. Култаево, ул. Вишневая, 17а
259	59:32:0680001:10898	Пермский край, Пермский район, Култаевское с/п, с.Култаево, ул.Сибирская
260	59:32:0680001:4729	край Пермский, р-н Пермский, с/п Култаевское, с. Култаево, Участок 7
261	59:32:0680001:4347	Пермский край, муниципальный округ Пермский, село Култаево, улица Савинская, земельный участок 18
262	59:32:3980009:701	край Пермский, р-н Пермский, с/пос. Култаевское
263	59:32:0680001:9578	Пермский край, м.р-н Пермский, с.п. Култаевское, с. Култаево, ул. Дорожная, з/у 12
264	59:32:0680001:8108	Пермский край, м.р-н Пермский, с.п. Култаевское, с. Култаево, ул. Листопадная, з/у 16
265	59:32:0680001:9459	Пермский край, р-н Пермский, с/п Култаевское, с. Култаево, ул. Шоссейная, д. 13
266	59:32:0680001:2829	край Пермский, р-н Пермский, с/пос. Култаевское, с. Култаево, ул. Романа Кашина, дом 42
267	59:32:0680001:9458	Пермский край, р-н Пермский, с/п Култаевское, с. Култаево, ул. Шоссейная, д. 20
268	59:32:0760001:1077	Пермский край, Пермский район, Култаевское с/п, д. Кичаново, ул. Казанский тракт, д. 25, кв. 1
269	59:32:5440001:320	Пермский край, Пермский район, Култаевское с/пос., в 0,71 км северо-восточнее с. Култаево
270	59:32:1770001:321	Пермский край, м.р-н Пермский, с.п. Савинское, д. Малое

		Савино, ул. Дачная, з/у 5
271	59:32:1760001:366	край Пермский, р-н Пермский, с/пос. Савинское, д. Большое Савино, ул. Малая, дом 12
272	59:32:0760001:1076	Пермский край, Пермский район, Култаевское с/п, д. Кичаново, ул. Казанский тракт, д.25, кв.2
273	59:32:1760001:615	Пермский край, м.р-н Пермский, с.п. Савинское, д. Большое Савино, тракт Казанский, з/у 11А
274	59:32:5440001:363	Пермский край, Пермский район, Култаевское с/пос., в 0,71 км северо-восточнее с. Култаево
275	59:32:5440001:323	Пермский край, Пермский район, Култаевское с/пос., в 0,71 км северо-восточнее с. Култаево
276	59:32:0680001:10321	Пермский край, Пермский р-н, Култаевское с/п, с. Култаево, ул. Центральный проезд
277	59:32:0760001:27	Пермский край, р-н Пермский, с/о Култаевский, д. Кичаново, ул. Безымянная, дом 3
278	59:32:1810001:1087	край Пермский, м.о. Пермский, д Крохово, тракт Казанский, зу 36А
279	59:32:1760001:1242	Пермский край, Пермский район, Савинское сельское поселение, д. Большое Савино, ул. Береговая, 1А
280	59:32:3980009:5709	Пермский край, р-н Пермский, с/п Култаевское, с.Култаево
281	59:32:0000000:15796	Пермский край, м.о Пермский, д. Большое Савино, ул. Садовая
282	59:32:5440001:69	Пермский край, Пермский район, Култаевское с/п, в 0,22 км северо-западнее с. Кичаново
283	59:32:1760001:1327	Пермский край, Пермский район, Савинское с/п, д. Большое Савино, ул. Парниковая
284	59:32:0760001:1439	Пермский край, м.р-н Пермский, с.п. Култаевское, д Кичаново, ул Бородихинская, з/у 31
285	59:32:5440001:169	Пермский край, Пермский район, Култаевское сельское поселение, земельные доли (к-з Россия)
286	59:32:3980008:1789	Пермский край, Пермский район, Култаевское с/п, д.Кичаново
287	59:32:5440001:62	Пермский край, м.р-н Пермский, с.п. Култаевское, кв-л Кичановский, ул. Крайняя, з/у 12
288	59:32:5440001:324	Пермский край, Пермский район, Култаевское с/пос., в 0,71 км северо-восточнее с. Култаево
289	59:32:5440001:319	Пермский край, Пермский район, Култаевское с/пос., в 0,71 км северо-восточнее с. Култаево
290	59:32:0760001:1267	Пермский край, м.р-н Пермский, с.п. Култаевское, д. Кичаново, ул. Камышовая, з/у 26
291	59:32:3980008:554	Пермский край, м.р-н Пермский, с.п. Култаевское, д. Кичаново, ул. Весенняя, з/у 35
292	59:32:5460002:164	Пермский край, м.р-н Пермский, с.п. Савинское, тер. СК Ивушка, з/у 21
293	59:32:5440001:138	Пермский край, Пермский район, Култаевское с/п, в 0,3 км северо-западнее д. Кичаново
294	59:32:5440001:198	Пермский край, Пермский район, Култаевское с/п, в 0,09 км северо-западнее с. Кичаново
295	59:32:5440001:70	Пермский край, Пермский район, Култаевское с/п, в 0,08 км северо-западнее с. Кичаново
296	59:32:5460002:41	Пермский край, м.р-н Пермский, с.п. Савинское, тер. СК Ивушка, з/у 4

297	59:32:0760001:1358	Пермский край, Пермский р-н, Култаевское с/п, д. Кичаново
298	59:32:0760001:57	Пермский край, Пермский р-н, Култаевское с/п, д. Кичаново, ул. Казанский тракт, дом 32
299	59:32:0760001:1085	Пермский край, Пермский р-н, с/п Култаевское, д. Кичаново
300	59:32:0760001:512	Пермский край, р-н Пермский, с/п Култаевское, д. Кичаново, ул. Казанский тракт, дом 30
301	59:32:1760001:196	Пермский край, м.р-н Пермский, с.п. Савинское, д. Большое Савино, ул. Уральская, з/у 2
302	59:32:0760001:1438	край Пермский, м.о. Пермский, д Кичаново, ул Бородинская, зу 33
303	59:32:1760001:473	Пермский край, р-н Пермский, д. Большое Савино, ул. Казанский тракт, дом 68
304	59:32:0000000:13197	Пермский край, Пермский район, Савинское с/п, д. Большое Савино, тракт Казанский
305	59:32:3980008:1788	Пермский край, Пермский район, Култаевское с/п, д.Кичаново
306	59:32:1760001:303	Пермский край, м.р-н Пермский, с.п. Савинское, д. Большое Савино, тракт Казанский, з/у 2/1
307	59:32:1760001:1392	Пермский край, Пермский р-н, д. Большое Савино, ул. Засолочная
308	59:32:0680001:4349	Пермский край, муниципальный округ Пермский, село Култаево, улица Савинская, земельный участок 22
309	59:32:0680001:10318	Пермский край, Пермский р-н, Култаевское с/п, с. Култаево, ул. Новая
310	59:32:5440001:203	Пермский край, Пермский район, Култаевское сельское поселение, земельные доли (к-з Россия)
311	59:32:1760001:101	край Пермский, р-н Пермский, с/п Савинское, д. Большое Савино, ул. Засолочная, дом 16
312	59:32:3980009:4272	Пермский край, м.р-н Пермский, с.п. Култаевское, с Култаево, ул Промышленная, з/у 42
313	59:32:1760001:1699	Пермский край, м.р-н Пермский, с.п. Савинское, д. Большое Савино
314	59:32:0680001:9818	Пермский край, Пермский район, Култаевское с/п, с. Култаево, ул. Ладожская, 8
315	59:32:0680001:10100	Пермский край, Пермский р-н, Култаевское с/п, с. Култаево, ул. Ивовая
316	59:32:0760001:1487	край Пермский, м.о. Пермский, д Кичаново, тракт Казанский, зу 57а
317	59:32:0000000:16078	Пермский край, м.о. Пермский, с. Култаево, ул. Сибирская
318	59:32:0680001:12762	Пермский край, муниципальный округ Пермский, село Култаево, улица Сибирская
319	59:32:3980009:7451	Пермский край, Пермский район, д. Кичаново
320	59:32:3980009:1977	Пермский край, р-н Пермский, с/п Култаевское, участок находится примерно в 0,5 км, по направлению на запад от с. Култаево
321	59:32:0680001:4719	край Пермский, р-н Пермский, с/п Култаевское, с. Култаево, Участок 38
322	59:32:0680001:4792	Пермский край, муниципальный округ Пермский, село Култаево, улица Романа Кашина, земельный участок 94а
323	59:32:3980009:1508	край Пермский, р-н Пермский, с/п Култаевское, с. Култа-

		ево
324	59:32:3980009:2062	Пермский край, Пермский район, Култаевское с/п, с. Култаево
325	59:32:5460002:47	Пермский край, м.р-н Пермский, с.п. Савинское, тер. СК Ивушка, з/у 8
326	59:32:3980008:1784	Пермский край, Пермский район, Култаевское с/п, д.Кичаново
327	59:32:0680001:7976	Пермский край, Пермский район, Култаевское с/пос., с.Култаево, ул. Весенняя д.6, кв.1
328	59:32:1760001:1682	Пермский край, м.р-н Пермский, с.п. Савинское, д. Большое Савино, ул. Аэродромная, з/у 7
329	59:32:1760001:1256	Пермский край, м.р-н Пермский, с.п. Савинское, д. Большое Савино, ул. Уральская, 6/1
330	59:32:1760001:488	Пермский край, м.р-н Пермский, с.п. Савинское, д. Большое Савино, ул. Парниковая, з/у 1
331	59:32:0680001:10389	Пермский край, Пермский район, Култаевское с/п, с. Култаево, ул. Ладожская, 46
332	59:32:0680001:12458	Пермский край, Пермский р-н, с Култаево
333	59:32:0680001:4337	край Пермский, р-н Пермский, с/п Култаевское, с. Култаево, ул. Рождественская, дом 22
334	59:32:0760001:1376	Пермский край, Пермский р-н, Култаевское с/п, д. Кичаново
335	59:32:1760001:1341	Пермский край, Пермский район, Савинское сельское поселение, д. Большое Савино, ул. Казанский тракт
336	59:32:0680001:12457	Пермский край, Пермский р-н, с Култаево, ул. Дорожная
337	59:32:0680001:11581	Пермский край, Пермский р-н, с. Култаево, ул. Весенняя
338	59:32:0680001:7796	Пермский край, муниципальный округ Пермский, село Култаево, улица Заречная, земельный участок 41
339	59:32:0680001:4867	Пермский край, муниципальный округ Пермский, село Култаево, улица Новая, земельный участок 8а
340	59:32:0680001:4868	Пермский край, Пермский район, Култаевское с/п., с. Култаево
341	59:32:0680001:10724	Пермский край, Пермский район, с. Култаево, ул.Заречная
342	59:32:0680001:181	край Пермский, р-н Пермский, с/п Култаевское, с. Култаево, ул. Сибирская, дом 10а, квартира 1
343	59:32:0680001:3856	Пермский край, р-н Пермский, с/п Култаевское, с Култаево, ул. Весенняя, д 6, кв 2
344	59:32:0680001:12491	Пермский край, Пермский р-н, с Култаево
345	59:32:1760001:1582	Пермский край, Пермский район, д. Большое Савино, Казанский тракт
346	59:32:4070004:4852	Пермский край, Пермский р-н, Култаевское с/п, с. Култаево
347	59:32:4070004:5679	Пермский край, м.р-н Пермский
348	59:32:0760001:481	Пермский край, р-н Пермский, с/п Култаевское, д. Кичаново, ул. Казанский тракт, дом 61
349	59:32:0760001:1435	Пермский край, м.р-н Пермский, с.п. Култаевское, д. Кичаново, ул. Бородихинская, з/у 39
350	59:32:5460002:38	Пермский край, м.р-н Пермский, с.п. Савинское, тер. СК Ивушка, з/у 17
351	59:32:1760001:1749	Пермский край, Пермский м.о., д. Большое Савино
352	59:32:5460001:87	Пермский край, м.р-н Пермский, с.п. Култаевское, кв-л Кичановский, ул. Парадная, з/у 28

353	59:32:5440001:199	Пермский край, м.р-н Пермский, с.п. Култаевское, кв-л Кичановский, ул Крайняя, з/у 6
354	59:32:0760001:1520	Пермский край, муниципальный округ Пермский, деревня Кичаново
355	59:32:0680001:4531	Пермский край, муниципальный округ Пермский, село Култаево, улица Кольцевая, земельный участок 11
356	59:32:1760001:1325	Пермский край, Пермский район, Савинское с/п, д. Большое Савино, ул. Луговая
357	59:32:0760001:1001	Пермский край, р-н Пермский, Култаевское с/п, д. Кичаново, ул. Камышова, д. 19а
358	59:32:0680001:4536	Пермский край, м.р-н Пермский, с.п. Култаевское, с Култаево, ул Кольцевая, з/у 21
359	59:32:0760001:511	край Пермский, р-н Пермский, с/пос. Култаевское, д. Кичаново, ул. Безымянная
360	59:32:0760001:1053	Пермский край, Пермский район, Култаевский с/с, д. Кичаново, тракт Казанский, 39
361	59:32:0760001:827	Пермский край, Пермский район, Култаевское сельское поселение, деревня Кичаново
362	59:32:0760001:1352	Пермский край, Пермский р-н, Култаевское с/п, д. Кичаново
363	59:32:0760001:1391	Пермский край, Пермский муниципальный район, Култаевское с/п, д. Кичаново, Казанский тракт
364	59:32:1760001:1360	Пермский край, м.р-н Пермский, с.п. Савинское, д. Большое Савино, ул. Новая, Участок № 13
365	59:32:0760001:1353	Пермский край, Пермский р-н, Култаевское с/п, д. Кичаново
366	59:32:0680001:7689	Пермский край, Пермский район, Култаевское с/п., с. Култаево
367	59:32:3980008:2354	Пермский край, Пермский район, Култаевское с/пос., д. Кичаново
368	59:32:1760001:1656	Пермский край, м.р-н Пермский, с.п. Савинское, тер. Шоссе Космонавтов, з/у 380
369	59:32:0760001:838	Пермский край, Пермский район, с/п Култаевское, д. Кичаново
370	59:32:1760001:1606	Пермский край, р-н Пермский, Савинское с.п., д. Большое Савино, ул. Малая
371	59:32:1760001:1686	Пермский край, р-н Пермский, Савинское сельское поселение, д. Большое Савино, Казанский тракт
372	59:32:1760001:1617	Пермский край, м.р-н Пермский, с.п. Савинское, д. Большое Савино, ул. Малая, з/у 11
373	59:32:1760001:1302	Пермский край, м.р-н Пермский, с.п. Савинское, д. Большое Савино, Казанский тракт, участок № 66В/2
374	59:32:3980008:4371	Пермский край, р-н Пермский, с.п. Култаевское, д. Кичаново
375	59:32:1770001:322	Пермский край, м.р-н Пермский, с.п. Савинское, д. Малое Савино, ул. Дачная, уч. 3А
376	59:32:1760001:1712	Пермский край, м.о Пермский, д. Большое Савино
377	59:32:1760001:1337	Пермский край, Пермский район, Савинское с/п, д.Большое Савино, Гляденовский переулок
378	59:32:5440001:543	Пермский край, Пермский муниципальный район, Култаевское с/п, в 0,15 км севернее д. Кичаново
379	59:32:5440001:327	Пермский край, м.р-н Пермский, с.п. Култаевское, кв-л Кичановский, ул. Замкнутая, з/у 4

380	59:32:0680001:10170	Пермский край, Пермский район, с. Култаево, ул. Заречная
381	59:32:4070004:5012	Пермский край, м.р-н Пермский, с.п. Култаевское, с. Култаево, ул. Промышленная, з/у 14
382	59:32:0680001:10130	край Пермский, м.о. Пермский, с Култаево, ул Промышленная, зу 20а
383	59:32:0000000:16002	Пермский край, р-н Пермский, с. Култаево
384	59:32:0680001:4325	Пермский край, м.р-н Пермский, с.п. Култаевское, с. Култаево, ул. Никольская, з/у 19
385	59:32:0760001:522	Пермский край, Пермский р-н, Култаевское с/п, д. Кичаново, ул. Казанский тракт, д. 4
386	59:32:3980009:7455	Пермский край, Пермский р-н, д. Кичаново
387	59:32:0680001:11335	Пермский край, м.р-н Пермский, с.п. Култаевское, с Култаево, ул Кольцевая, з/у 27
388	59:32:4070004:5841	614520, Пермский край, Пермский р-н, с Култаево
389	59:32:1760001:1293	Пермский край, Пермский район, Савинское сельское поселение, д. Большое Савино, участок автомобильной дороги по шоссе Космонавтов от р. Муляка до аэропорта Большое Савино
390	59:32:0680001:10376	Пермский край, Пермский р-н, с. Култаево
391	59:32:0680001:12483	Пермский край, Пермский р-н, с Култаево
392	59:32:5460001:73	Пермский край, м.р-н Пермский, с.п. Култаевское, кв-л Кичановский, ул. Парадная, уч.№ 7
393	59:32:5440001:63	Пермский край, Пермский район, Култаевское с/п, в 0,14 км северо-западнее с. Кичаново
394	59:32:1760001:595	Пермский край, м.р-н Пермский, с.п. Савинское, д. Большое Савино, ул. Луговая, з/у 5
395	59:32:1760001:1326	Пермский край, Пермский район, Савинское с/п, д.Большое Савино, ул.Школьная
396	59:32:0760001:542	Пермский край, Пермский район, Култаевское с/п, д. Кичаново
397	59:32:5440001:136	Пермский край, Пермский район, Култаевское с/п, в 0,3 км северо-западнее д. Кичаново
398	59:32:5440001:66	Пермский край, м.р-н Пермский, с.п. Култаевское, кв-л Кичановский, ул Крайняя, з/у 20
399	59:32:5460002:39	край Пермский, р-н Пермский, с/п Савинское, с/к Ивушка
400	59:32:1770001:22	Пермский край, Пермский район, Савинское сельское поселение, д. Малое Савино, ул. Набережная, 7А
401	59:32:1760001:1155	Пермский край, м.р-н Пермский, с.п. Савинское, д. Большое Савино, тракт Казанский, з/у 81Б
402	59:32:0000000:13360	Пермский край, Пермский район, Савинское с/п, д. Большое Савино, ул. Аэродромная
403	59:32:1760001:1713	Пермский край, м.о Пермский, д. Большое Савино
404	59:32:5440001:322	Пермский край, Пермский район, Култаевское с/пос., в 0,71 км северо-восточнее с. Култаево
405	59:32:0680001:4340	Пермский край, муниципальный округ Пермский, село Култаево, улица Светлая, земельный участок 19
406	59:32:5440001:321	Пермский край, Пермский район, Култаевское с/пос., в 0,71 км северо-восточнее с. Култаево
407	59:32:1760001:1671	Пермский край, Пермский район, Савинское сельское поселение, д. Большое Савино
408	59:32:5440001:67	Пермский край, Пермский район, Култаевское с/п, в 0,19


		км северо-западнее с. Кичаново
409	59:32:3980008:1786	Пермский край, Пермский район, Култаевское с/п, д.Кичаново, ул. Весенняя, д. 23
410	59:32:3980008:1791	Пермский край, Пермский район, Култаевское с/п, д.Кичаново
411	59:32:0680001:11166	Пермский край, Пермский р-н, Култаевское с/п, с. Култаево
412	59:32:0680001:2924	край Пермский, р-н Пермский, с/пос. Култаевское, с. Култаево, ул. Романа Кашина, дом 42
413	59:32:1760001:682	Пермский край, м.р-н Пермский, с.п. Савинское, д. Большое Савино, тракт Казанский, 72/1
414	59:32:1760001:469	край Пермский, р-н Пермский, с/пос Савинское, д. Большое Савино, ул. Садовая, дом 3
415	59:32:0680001:12478	Пермский край, Пермский р-н, с Култаево
416	59:32:5440001:596	Пермский край, муниципальный округ Пермский, квартал Кичановский
417	59:32:5460001:262	край Пермский, муниципальный округ Пермский, деревня Большое Савино, тракт Казанский, з/у 95Б/1
418	59:32:1760001:291	Пермский край, м.р-н Пермский, с.п. Савинское, д. Большое Савино, ул. Аэродромная, з/у 2А
419	59:32:1760001:387	край Пермский, р-н Пермский, с/п Савинское, д. Большое Савино, тракт Казанский, 7
420	59:32:0680001:12485	Пермский край, Пермский р-н, с Култаево
421	59:32:1760001:1619	Пермский край, м.р-н Пермский, с.п. Савинское, д. Большое Савино, ул. Малая, з/у 11Б
422	59:32:1760001:1691	Пермский край, Пермский р-н., с.п. Савинское, д. Большое Савино, ул. Малая
423	59:32:1760001:522	Пермский край, р-н Пермский, д. Большое Савино, ул. Казанский тракт, дом 9
424	59:32:4070004:4854	Пермский край, Пермский р-н, Култаевское с/п, с. Култаево
425	59:32:0680001:4418	край Пермский, р-н Пермский, с/пос. Култаевское, с. Култаево, ул. Мелиораторов, дом 13, квартира 1
426	59:32:0680001:12493	Пермский край, Пермский р-н, с Култаево
427	59:32:0680001:12503	Пермский край, Пермский р-н, с Култаево, ул. Листопадная
428	59:32:5460001:264	край Пермский, муниципальный округ Пермский, деревня Большое Савино, тракт Казанский, з/у 95Б
429	59:32:0000000:13049	Пермский край, Пермский район, Савинское с/п, д. Крохово, Казанский тракт
430	59:32:0680001:4528	Пермский край, Пермский городской округ, Култаевское с/п, с. Култаево, ул. Кольцевая, 5
431	59:32:0680001:7690	Пермский край, Пермский район, Култаевское с/п., с. Култаево
432	59:32:0000000:16068	Пермский край, Пермский р-н, с Култаево
433	59:32:0760001:1386	Пермский край, м.р-н Пермский, Култаевское с/п, д. Кичаново, ул. Безымянная
434	59:32:0760001:1354	Пермский край, Пермский р-н, Култаевское с/п, д. Кичаново
435	59:32:1810001:106	Пермский край, р-н Пермский, с/п Савинское, д. Крохово, ул. Казанский тракт, д. 25
436	59:32:0760001:239	Пермский край, р-н Пермский, с/п Култаевское, д. Кичаново, тракт Казанский, 37

437	59:32:0760001:1433	Пермский край, м.р-н Пермский, с.п. Култаевское, д. Кичаново, ул. Прохладная, з/у 16
438	59:32:5460001:257	край Пермский, муниципальный округ Пермский, деревня Кичаново, улица Парадная, з/у 5
439	59:32:0000000:15800	Пермский край, м.о Пермский, д. Большое Савино
440	59:32:1760001:1618	Пермский край, м.р-н Пермский, с.п. Савинское, д. Большое Савино, ул. Малая, з/у 11А
441	59:32:0680001:10390	Пермский край, м.р-н Пермский, с.п. Култаевское, с. Култаево, ул. Ладожская, з/у 48
442	59:32:0680001:9730	Пермский край, м.р-н Пермский, с.п. Култаевское, с. Култаево, ул. Заречная, з/у 39а
443	59:32:4070004:5013	Пермский край, м.р-н Пермский, с.п. Култаевское, с. Култаево, ул. Промышленная, з/у 18
444	59:32:0680001:12285	Пермский край, р-н Пермский, с. Култаево
445	59:32:0000000:16004	Пермский край, р-н Пермский, с. Култаево
446	59:32:4070004:3209	Пермский край, Пермский район, Култаевское с/пос., в 0,62 км юго-западнее д. Косотуриха
447	59:32:0000000:16074	Пермский край, Пермский р-н, с Култаево, ул Образцовая
448	59:32:0760001:1377	Пермский край, Пермский р-н, Култаевское с/п, д. Кичаново
449	59:32:1760001:304	Пермский край, м.р-н. Пермский, с.п. Савинское, д. Большое Савино, тракт Казанский, уч. № 2/2
450	59:32:0760001:1005	Пермский край, Пермский район, Култаевское с/п, д. Кичаново, ул. Безымянная
451	59:32:3980009:7460	Пермский край, Пермский р-н, д. Кичаново
452	59:32:3980009:7461	Пермский край, Пермский р-н, д. Кичаново
453	59:32:0680001:4533	Пермский край, муниципальный округ Пермский, село Култаево, улица Кольцевая, земельный участок 15
454	59:32:5460001:231	Пермский край, м.р-н Пермский, с.п. Савинское, д. Большое Савино, тракт Казанский, з/у 95Г
455	59:32:1760001:461	Пермский край, Пермский район, с/п Савинское, д. Большое Савино, ул. Казанский тракт, 85
456	59:32:5460001:74	Пермский край, м.р-н Пермский, с.п. Култаевское, кв-л Кичановский, ул. Парадная, з/у 9
457	59:32:0680001:68	край Пермский, р-н Пермский, с/п Култаевское, с. Култаево, ул. Сибирская, дом 10а, квартира 2
458	59:32:3980009:7454	Пермский край, Пермский р-н, д. Кичаново
459	59:32:1760001:333	край Пермский, р-н Пермский, с/п Савинское, д. Большое Савино, тракт Казанский, 1
460	59:32:0680001:12706	Пермский край, муниципальный округ Пермский, село Култаево, улица Ладожская
461	59:32:0680001:12625	Пермский край, муниципальный округ Пермский, село Култаево, улица Сибирская
462	59:32:0680001:12705	Пермский край, муниципальный округ Пермский, село Култаево, улица Ладожская
463	59:32:0680001:12736	Пермский край, муниципальный округ Пермский, село Култаево, улица Вишневая, з/у 6
464	59:32:0680001:12713	край Пермский, муниципальный округ Пермский, село Култаево, улица Сибирская, з/у 8б
465	59:32:4070004:5898	Пермский край, Пермский муниципальный район, с. Култаево
466	59:32:4070004:4853	Пермский край, м.р-н Пермский, с.п. Култаевское, с. Кул-

		таево, ул. Промышленная, з/у 8
467	59:32:0680001:11790	Пермский край, м.р-н Пермский, с.п. Култаевское, с. Култаево, ул. Новая
468	59:32:0680001:10119	Пермский край, муниципальный округ Пермский, село Култаево, улица Вишневая, земельный участок 17
469	59:32:0760001:973	Пермский край, Пермский район, Култаевское с/п, д. Кичаново
470	59:32:5460002:27	Пермский край, м.р-н Пермский, с.п. Савинское, тер. СК Ивушка, з/у 9
471	59:32:0760001:516	Пермский край, р-н Пермский, с/п Култаевское, д. Кичаново, ул. Казанский тракт, 31в
472	59:32:0760001:1322	Пермский край, муниципальный округ Пермский, деревня Кичаново, улица Камышовая, земельный участок 11
473	59:32:0760001:1009	Пермский край, Пермский район, Култаевское с/п, д. Кичаново
474	59:32:1760001:1815	Пермский край, м.о. Пермский, д. Большое Савино, ул. Береговая
475	59:32:5440001:648	Пермский край, муниципальный округ Пермский, Култаевское т/у, северо-восточнее деревни Кичаново
476	59:32:0680001:12945	Пермский край, муниципальный округ Пермский, село Култаево, улица Савинская, з/у 22а
477	59:32:5460001	Пермский край, Пермский район
478	59:32:4070004	Пермский край, Пермский район
479	59:32:3980009	Пермский край, Пермский район
480	59:32:3980008	Пермский край, Пермский район
481	59:32:3250002	Пермский край, Пермский район
482	59:32:1760001	Пермский край, Пермский район
483	59:32:0680001	Пермский край, Пермский район
484	59:32:5440001	Пермский край, Пермский район
485	59:32:1810001	Пермский край, Пермский район
486	59:32:5460002	Пермский край, Пермский район
487	59:32:1770001	Пермский край, Пермский район
488	59:32:0760001	Пермский край, Пермский район

СХЕМА РАСПОЛОЖЕНИЯ ГРАНИЦ ПУБЛИЧНОГО СЕРВИТУТА

эксплуатации объектов электросетевого хозяйства КТП-43247, ТП-47281, ТП-43466, КТП-47011, КТП-47012, ТП-47283, ТП-43427, СТП-47018, КТП-43429, ТП-47279, ТП-47285, ТП-43254, ТП-43462, ТП-47315, ТП-47291, ВЛ-10 КВ ф. Кичаново от ПС Култаево, КЛ 10КВ ф. Кичаново от ПС Култаево

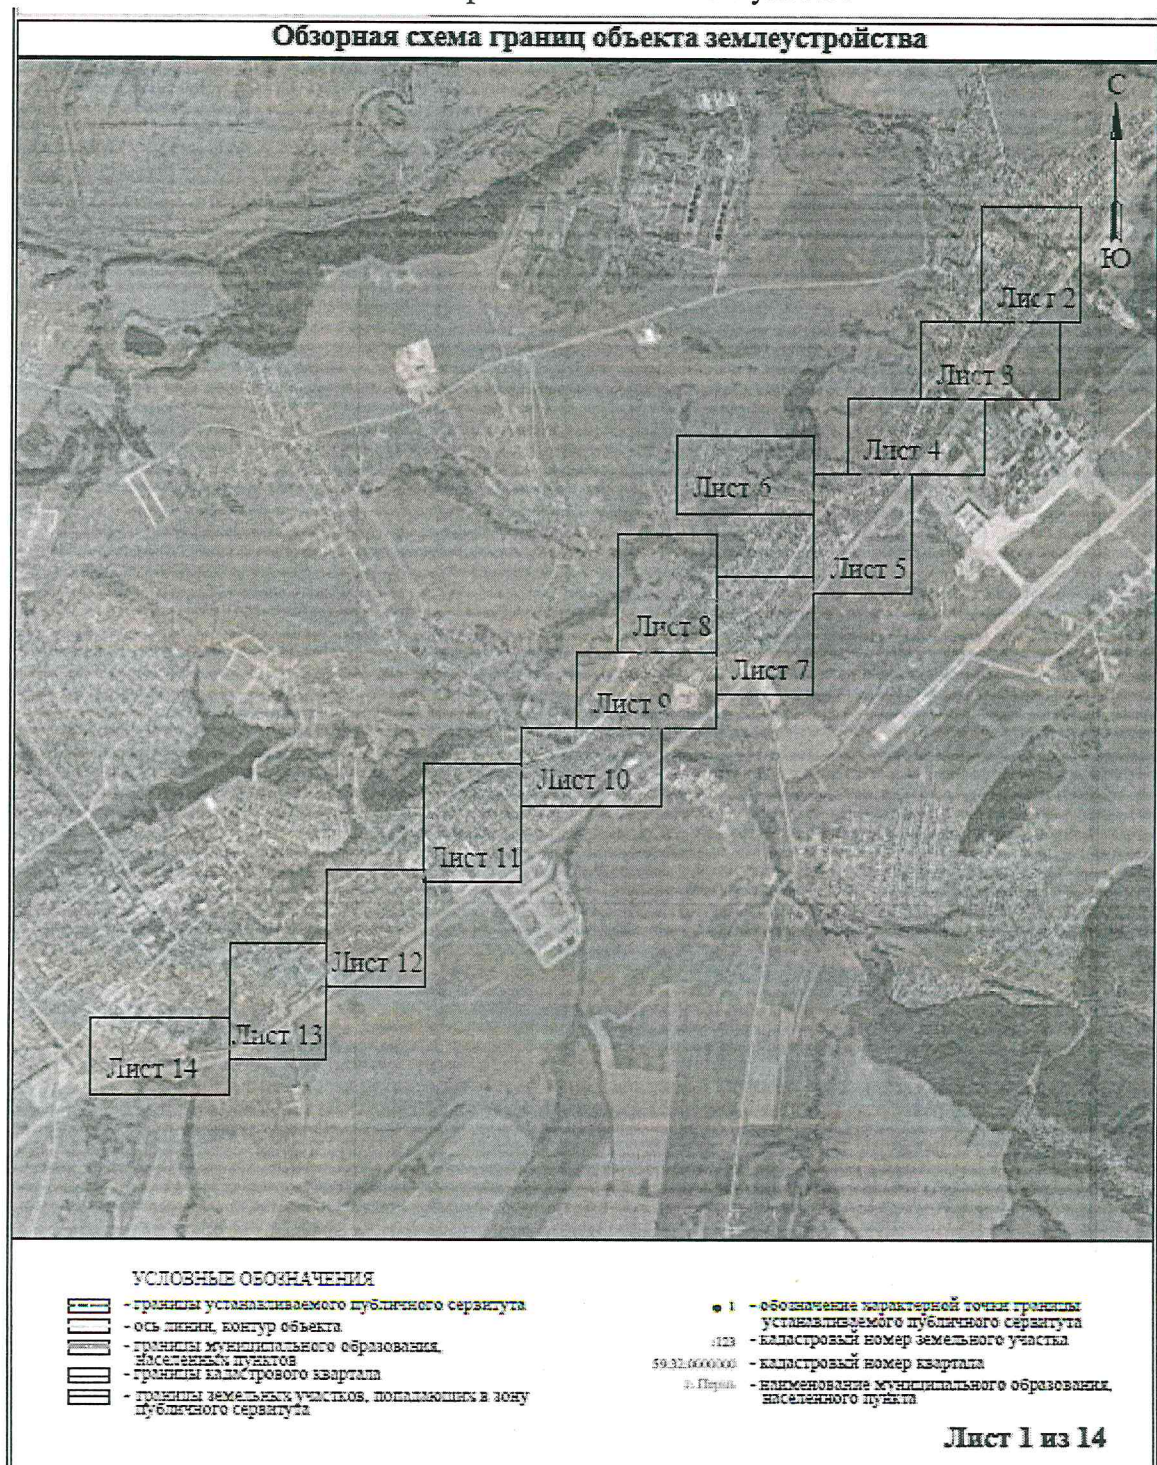



Условные обозначения приведены на листе 1

Масштаб 1:2000

Лист 6 из 14



Условные обозначения приведены на листе 1

Масштаб 1:2000

Лист 7 из 14



Условные обозначения приведены на листе 1

Масштаб 1:2000

Лист 8 из 14



Условные обозначения приведены на листе 1

Масштаб 1:2000

Лист 9 из 14



Условные обозначения приведены на листе 1

Масштаб 1:2000

Лист 10 из 14



Условные обозначения приведены на листе 1

Масштаб 1:2000

Лист 11 из 14



Условные обозначения приведены на листе 1

Масштаб 1:2000

Лист 12 из 14



Условные обозначения приведены на листе 1

Масштаб 1:2000

Лист 13 из 14



ОПИСАНИЕ МЕСТОПОЛОЖЕНИЯ ГРАНИЦ ПУБЛИЧНОГО СЕРВИТУТА

[illegible]