



**АДМИНИСТРАЦИЯ ПЕРМСКОГО МУНИЦИПАЛЬНОГО ОКРУГА
ПЕРМСКОГО КРАЯ
КОМИТЕТ ИМУЩЕСТВЕННЫХ ОТНОШЕНИЙ**

РАСПОРЯЖЕНИЕ

15.07.2025

№ 1954

О внесении изменений в распоряжение комитета имущественных отношений администрации Пермского муниципального округа от 15.05.2025 № 1435 «Об установлении публичного сервитута на часть земельных участков»

В соответствии со ст. 23, гл. V.7 Земельного кодекса Российской Федерации, Федеральным законом от 25.10.2001 № 137-ФЗ «О введении в действие Земельного кодекса Российской Федерации», пп. 3.2.5 п. 3.2 разд. 3 Положения о комитете имущественных отношений администрации Пермского муниципального округа, утвержденного решением Думы Пермского муниципального округа Пермского края от 29.11.2022 № 48, на основании ходатайства публичного акционерного общества «Россети Урал» (ИНН 6671163413, ОГРН 1056604000970) (далее - ПАО «Россети Урал») от 30.05.2025 № 7762:

1. Внести в распоряжение комитета имущественных отношений администрации Пермского муниципального округа от 15.05.2025 № 1435 «Об установлении публичного сервитута на часть земельных участков» (далее – Распоряжение) следующие изменения:

1.1. пункт 1 Распоряжения изложить в следующей редакции:

«1. Установить в интересах ПАО «Россети Урал» публичный сервитут общей площадью 22880 кв.м на часть земельных участков:

- с кадастровым номером 59:32:0000000:6598 (входит в состав единого землепользования с кадастровым номером 59:32:0000000:5), расположенный по адресу: Пермский край, р-н Пермский;

- с кадастровым номером 59:32:0000000:14939, расположенный по адресу: Пермский край, Пермский р-н;

- с кадастровым номером 59:32:3420001:1168, расположенный по адресу: Пермский край, р-н Пермский, с/пос. Двуреченское, д. Нестюково, ул. Тракторная, дом 17;

- с кадастровым номером 59:32:3430001:906, расположенный по адресу: Пермский край, Пермский район, Двуреченское с/п, п. Ферма, западнее ул. Тупиковая, 9;

- с кадастровым номером 59:32:3430001:730, расположенный по адресу: Пермский край, Пермский район, Фроловское с/п, д. Няшино;

- с кадастровым номером 59:32:3430001:4650, расположенный по адресу: Пермский край, муниципальный округ Пермский, поселок Ферма, улица Малая Промышленная, з/у 2;

- с кадастровым номером 59:32:3430001:3411, расположенный по адресу: Пермский край, муниципальный округ Пермский, поселок Ферма, улица Малая Промышленная, з/у 1;

- с кадастровым номером 59:32:3430001:244, расположенный по адресу: Пермский край, р-н Пермский, с/пос. Двуреченское, д. Нестюково, ул. Тракторная, дом 7;

- с кадастровым номером 59:32:0370003:5438, расположенный по адресу: Пермский край, м.р-н Пермский, п. Ферма;

- с кадастровым номером 59:32:3430001:5085, расположенный по адресу: Пермский край, муниципальный округ Пермский, поселок Ферма, улица Малая Промышленная;

- с кадастровым номером 59:32:3430001:5086, расположенный по адресу: Пермский край, муниципальный округ Пермский, поселок Ферма, улица Малая Промышленная;

- с кадастровым номером 59:32:3430001:5092, расположенный по адресу: Пермский край, муниципальный округ Пермский, поселок Ферма, улица Малая Промышленная, земельный участок 13;

- в кадастровом квартале 59:32:0000000, расположенный по адресу: Пермский край, Пермский муниципальный округ;

- в кадастровом квартале 59:32:0370003, расположенный по адресу: Пермский край, Пермский муниципальный округ;

- в кадастровом квартале 59:32:3430001, расположенный по адресу: Пермский край, Пермский муниципальный округ;

- в кадастровом квартале 59:32:3420001, расположенный по адресу: Пермский край, Пермский муниципальный округ.

Цель: эксплуатация объекта электросетевого хозяйства «ВЛ-10кВ Мартыаново 1,2; КЛ-10кВ Мартыаново 1,2 ПС Кочкино».

Срок: 49 лет»;

1.2. приложение № 1 к Распоряжению изложить в новой редакции, согласно приложению 1 к настоящему распоряжению;

1.3. приложение № 2 к Распоряжению оставить без изменений.

2. Комитету имущественных отношений администрации Пермского муниципального округа в течение 5 рабочих дней со дня подписания настоящего распоряжения:

2.1. направить настоящее распоряжение в Управление Федеральной службы государственной регистрации, кадастра и картографии по Пермскому краю;

2.2. направить настоящее распоряжение в ПАО «Россети Урал»;

2.3. разместить настоящее распоряжение на официальном сайте Пермского муниципального округа в информационно-телекоммуникационной сети «Интернет» (www.permokrug.ru).

3. ПАО «Россети Урал» привести земельные участки в состояние пригодное для использования в соответствии с разрешенным использованием в срок не позднее 3 (трех) месяцев после завершения строительства инженерного сооружения, для размещения которого был установлен публичный сервитут.

4. Настоящее распоряжение вступает в силу со дня его подписания.

5. Контроль исполнения распоряжения возложить на заместителя председателя комитета М.В. Королеву.


Председатель комитета



Е.А. Демидова

Приложение 1
к распоряжению
комитета имущественных
отношений администрации
Пермского муниципального округа
от 15.07.2025 № 1954

СХЕМА РАСПОЛОЖЕНИЯ ГРАНИЦ ПУБЛИЧНОГО СЕРВИТУТА

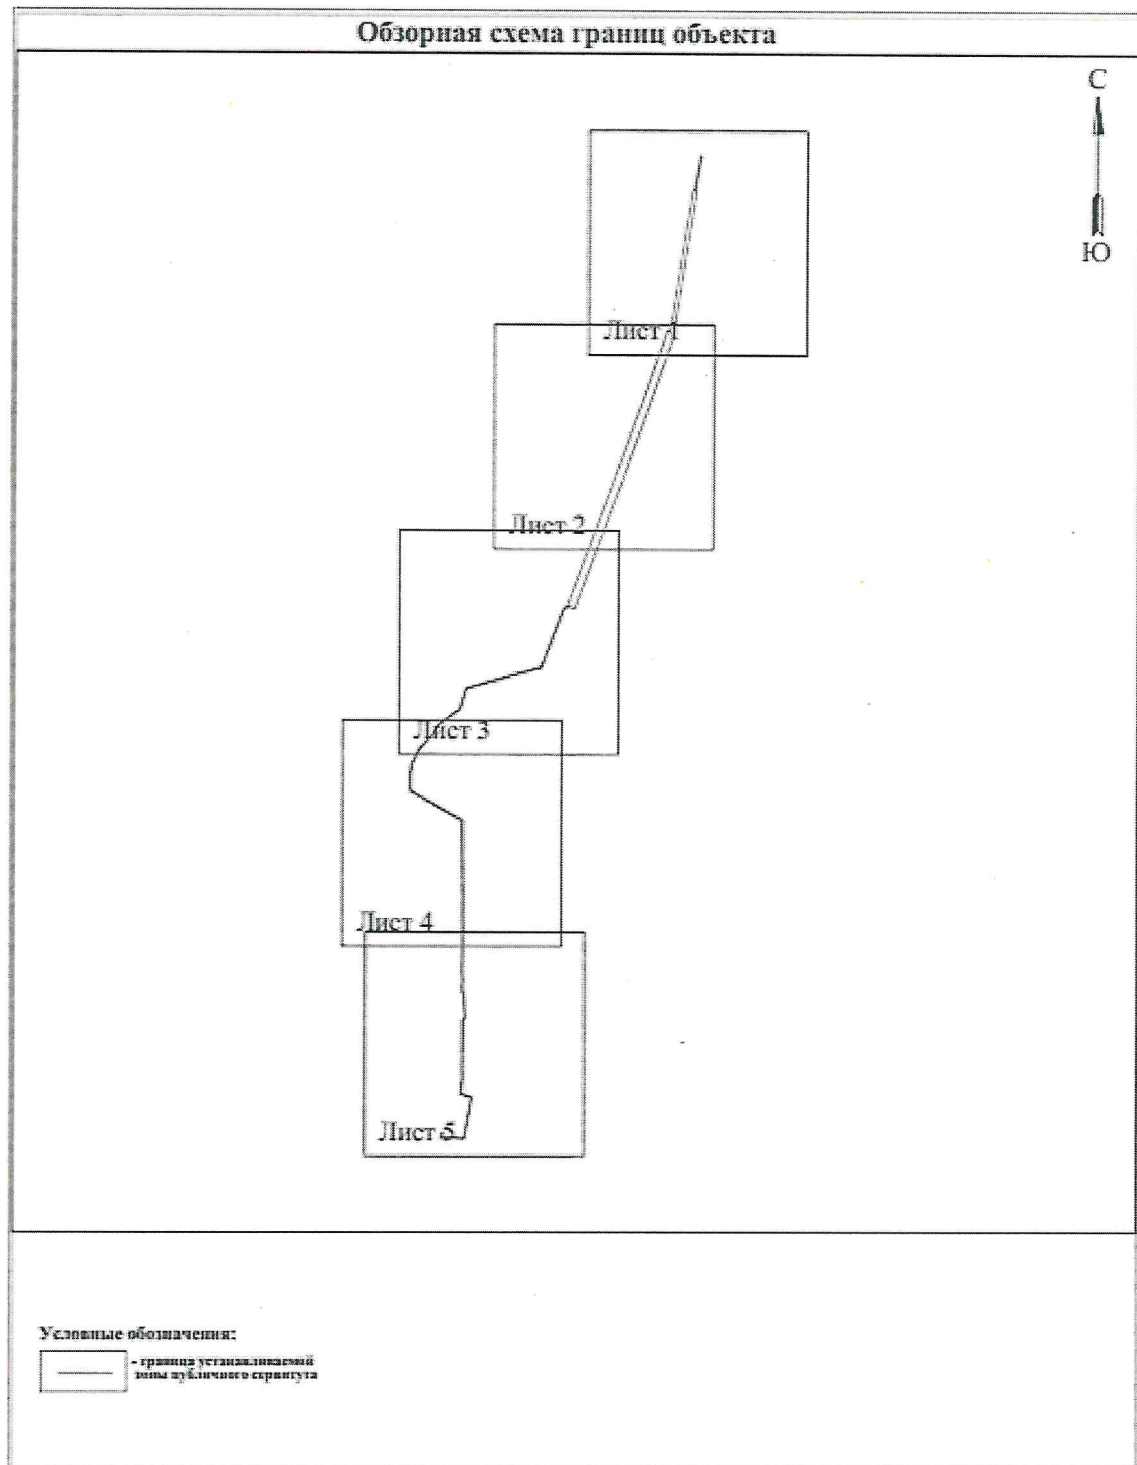

**Схема расположения границ публичного сервитута
для эксплуатации объекта
ВЛ-10кВ Мартыаново 1,2 ; КЛ-10кВ Мартыаново 1,2 ПС Кочкино
(наименование объекта)**



Используемые условные знаки и обозначения:

Масштаб 1:2000

Лист 1 из 5

	- обозначение характерной точки границы устанавливаемого публичного сервитута
	- границы земельных участков, попадающих в зону публичного сервитута
	- граница кадастрового квартала
59:32:0380901	- номер кадастрового квартала

г. Пермь	- наименование населенного пункта
	- ось линии, контур объекта
:123	- кадастровый номер земельного участка
	- граница устанавливаемого публичного сервитута

**Схема расположения границ публичного сервитута
для эксплуатации объекта
ВЛ-10кВ Мартяново 1,2 ; КЛ-10кВ Мартяново 1,2 ПС Кочкино
(наименование объекта)**



Используемые условные знаки и обозначения:

Масштаб 1:2000

Лист 2 из 5

	- обозначение характерной точки границы устанавливаемого публичного сервитута
	- границы земельных участков, попадающих в зону публичного сервитута
	- граница кадастрового квартала
59:32:078:0001	- номер кадастрового квартала

г. Пермь	- наименование населенного пункта
	- ось линии, контур объекта
:123	- кадастровый номер земельного участка
	- граница устанавливаемого публичного сервитута

**Схема расположения границ публичного сервитута
для эксплуатации объекта
ВЛ-10кВ Мартяново 1,2 ; КЛ-10кВ Мартяново 1,2 ПС Кочкино
(наименование объекта)**



Используемые условные знаки и обозначения:


Масштаб 1:2000

Лист 3 из 5

	- обозначение характерной точки границы устанавливаемого публичного сервитута
	- границы земельных участков, попадающих в зону публичного сервитута
	- граница кадастрового квартала
	- номер кадастрового квартала

	- наименование населенного пункта
	- ось линии, контур объекта
	- кадастровый номер земельного участка
	- граница устанавливаемого публичного сервитута

**Схема расположения границ публичного сервитута
для эксплуатации объекта
ВЛ-10кВ Мартяново 1,2 ; КЛ-10кВ Мартяново 1,2 ПС Кочкино
(наименование объекта)**

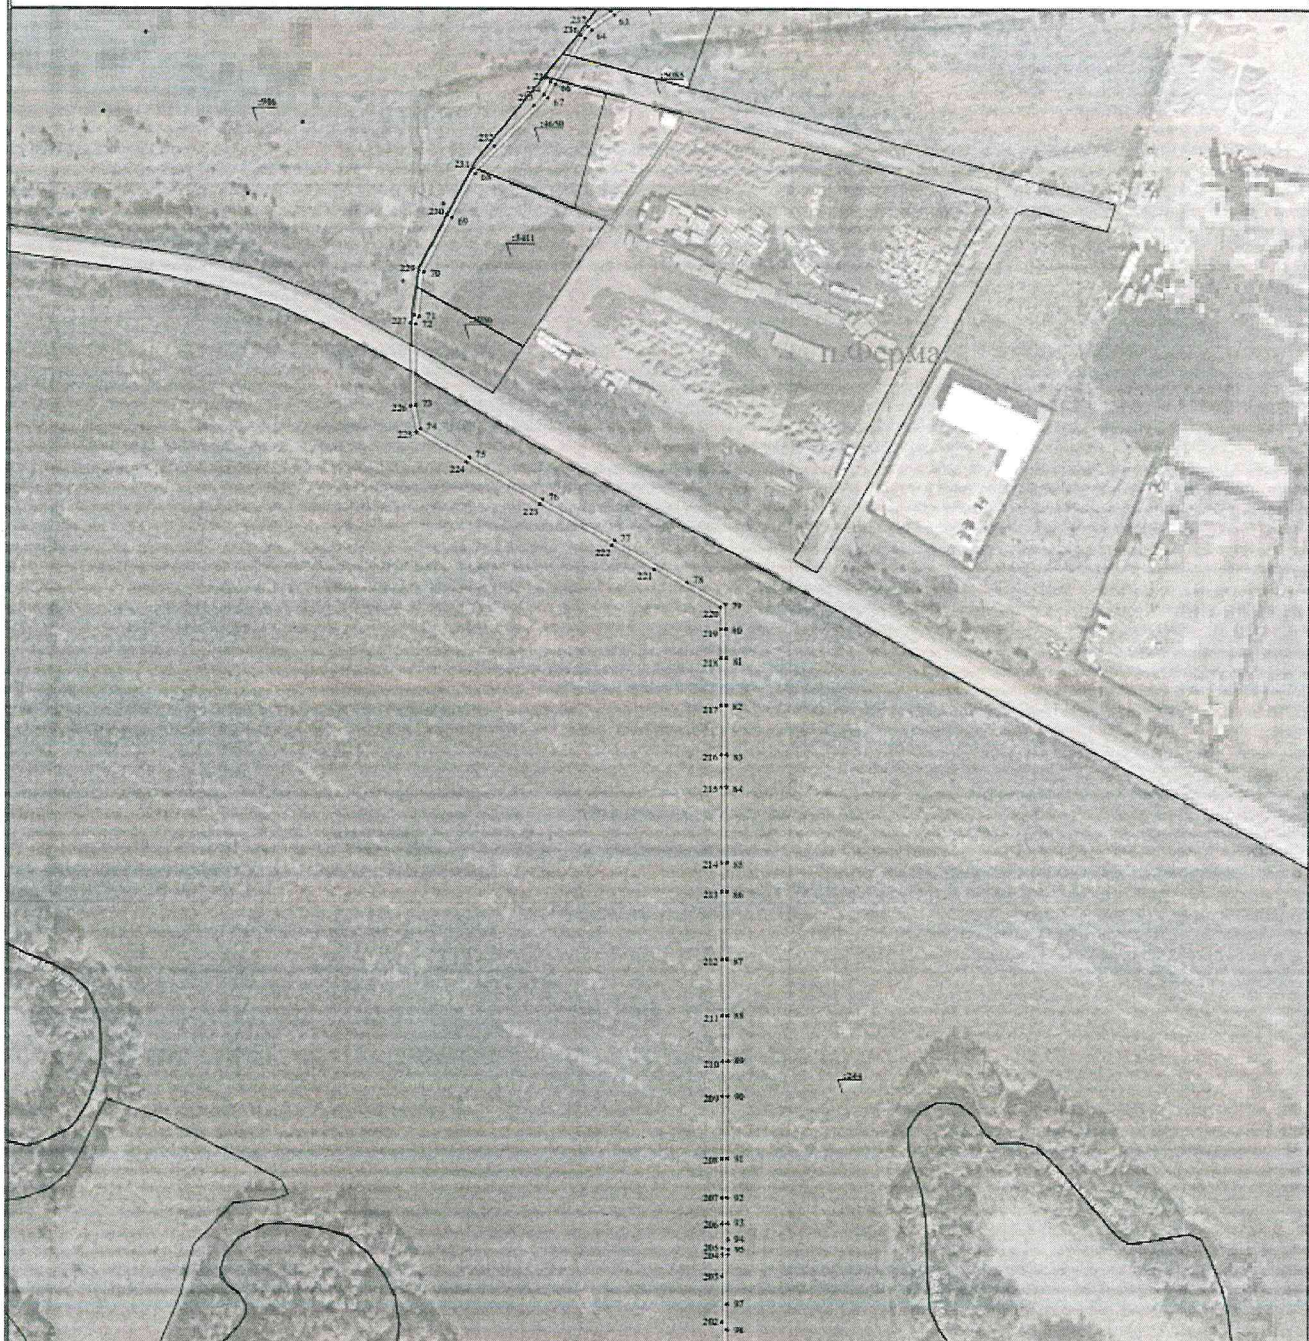

Используемые условные знаки и обозначения:

Масштаб 1:2000

Лист 4 из 5

	● 1 - обозначение характерной точки границы устанавливаемого публичного сервитута
	- границы земельных участков, попадающих в зону публичного сервитута
	- граница кадастрового квартала
	59:32:03:0001 - номер кадастрового квартала

	г. Пермь - наименование населенного пункта
	- ось линии, контур объекта
	:123 - кадастровый номер земельного участка
	- граница устанавливаемого публичного сервитута

**Схема расположения границ публичного сервитута
для эксплуатации объекта
ВЛ-10кВ Мартяново 1,2 ; КЛ-10кВ Мартяново 1,2 ПС Кочкино
(наименование объекта)**



Используемые условные знаки и обозначения:

Масштаб 1:2000

Лист 5 из 5

	1	- обозначение характерной точки границы устанавливаемого публичного сервитута
		- границы земельных участков, попадающих в зону публичного сервитута
		- граница кадастрового квартала
	59:32:0300001	- номер кадастрового квартала

	г. Пермь	- наименование населенного пункта
		- ось линии, контур объекта
	:123	- кадастровый номер земельного участка
		- граница устанавливаемого публичного сервитута