



**КОМИТЕТ ИМУЩЕСТВЕННЫХ ОТНОШЕНИЙ
АДМИНИСТРАЦИИ ПЕРМСКОГО МУНИЦИПАЛЬНОГО ОКРУГА**

РЕШЕНИЕ
о размещении объектов № 1129

Пермский край
Пермский муниципальный округ

24.04.2025

Комитет имущественных отношений администрации Пермского муниципального округа разрешает Акционерному обществу «Газпром газораспределение Пермь» (ИНН 5902183841, ОГРН 1025900512670, почтовый адрес: 614000, г. Пермь, ул. Петропавловская, 43)

размещение объекта «Газопровод давлением до 1,2 Мпа, для размещения которого не требуется разрешения на строительство»

на землях муниципальной собственности и государственная собственность на которые не разграничена.

на срок 1 год.

Местоположение: расположенных по адресу: Пермский край, Пермский м.о., д. Большое Савино, ул. Солнечная, д. 6.

Приложение: схема предполагаемых к использованию земель или части земельного участка.

Особые условия использования:

1) При размещении газопровода учесть параметры ширины проезда улично-дорожной сети, во избежание сужения полосы отвода дороги.

2) При условии получения разрешения на производство земляных работ.

Председатель комитета

(подпись, печать)

Е.А. Демидова



Схема предполагаемых к использованию земель или части земельного участка

Объект: Газопровод давлением до 1,2 Мпа, для размещения которого не требуется разрешения на строительство


Местоположение: расположенных по адресу: Пермский край, Пермский м.о.,
д. Большое Савино, ул. Солнечная, д.6

Площадь земель или части земельного участка, кв.м.: 4876

Категория земель: земли населенных пунктов

Вид разрешенного использования: -

Условные обозначения:

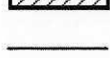-  - предполагаемый участок земель, на которых планируется размещение объекта
-  - границы и номер земельного участка, сведения о которых внесены в ЕГРН
-  - границы объекта капитального строительства, сведения о которых внесены в ЕГРН
-  - граница кадастрового квартала

59:32-6.553

:3У1

• н1

59:32:5460001 - номер кадастрового квартала


Каталог координат, м

№ точки границы	X	Y
-----------------	---	---

предоставлены на отдельном листе

Описание границ смежных землепользователей:
предоставлено на отдельном листе

- зоны с особыми условиями использования территории, сведения о которых внесены в ЕГРН
- обозначение запрашиваемого земельного участка
- характерная точка границ земель или части земельного участка

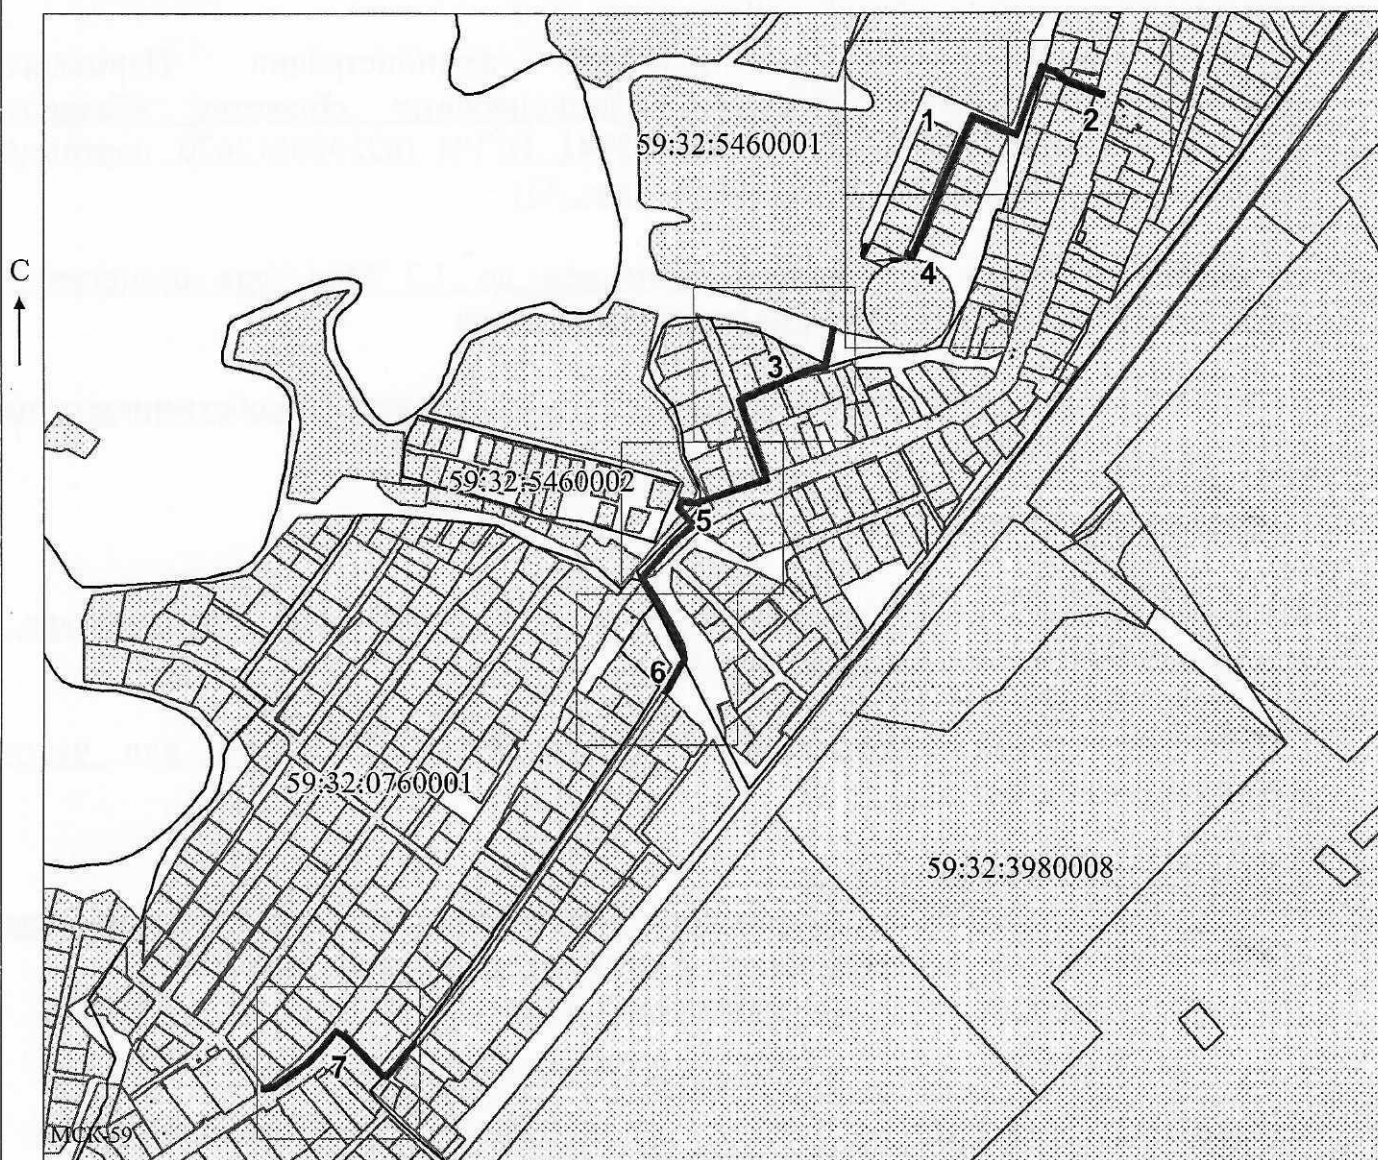

Масштаб 1:8000

Заявитель:  / Офишкина И.В.
МП (подпись, расшифровка подписи)

(для юридических лиц
и индивидуальных предпринимателей)

Сведения об образуемых земельных участках					
1. Сведения о характерных точках границ образуемого земельного участка			:ЗУ1 обозначение земельного участка		
Система координат МСК-59, зона 2			Зона N 2		
Обозначение характерных точек границ	Координаты, м		Метод определения координат	Формулы, примененные для расчета средней квадратической погрешности определения координат характерной точки границ (Mt), с подставленными в такие формулы значениями и итоговые (вычисленные) значения Mt, м	Описание закрепления точки
	X	Y			
1	2	3	4	5	6
:ЗУ1(1)					
н1	507955.51	2217783.38	-	-	-
н2	507952.61	2217791.59	-	-	-
н3	507948.83	2217790.25	-	-	-
н4	507951.67	2217782.21	-	-	-
н5	507951.78	2217781.91	-	-	-
н6	507963.22	2217749.55	-	-	-
н7	507974.04	2217736.91	-	-	-
н8	507974.94	2217733.80	-	-	-
н9	507977.56	2217725.66	-	-	-
н10	507978.07	2217724.09	-	-	-
н11	507955.68	2217714.70	-	-	-
н12	507904.48	2217695.90	-	-	-
н13	507925.04	2217647.30	-	-	-
н14	507895.12	2217633.70	-	-	-
н15	507863.49	2217619.31	-	-	-
н16	507791.05	2217590.58	-	-	-
н17	507771.70	2217582.25	-	-	-
н18	507768.40	2217580.57	-	-	-
н19	507768.48	2217576.12	-	-	-
н20	507771.60	2217577.71	-	-	-
н21	507774.06	2217572.41	-	-	-
н22	507777.74	2217573.98	-	-	-
н23	507775.23	2217579.42	-	-	-
н24	507792.57	2217586.88	-	-	-
н25	507865.05	2217615.63	-	-	-
н26	507896.78	2217630.06	-	-	-
н27	507930.24	2217645.28	-	-	-
н28	507909.80	2217693.60	-	-	-
н29	507957.14	2217710.98	-	-	-
н30	507983.01	2217721.83	-	-	-
н31	507979.91	2217731.42	-	-	-
н32	507978.76	2217734.98	-	-	-
н33	507977.64	2217738.85	-	-	-
н34	507966.74	2217751.59	-	-	-
н35	507955.56	2217783.24	-	-	-
н1	507955.51	2217783.38	-	-	-
:ЗУ1(2)					
н36	507766.09	2217560.48	-	-	-
н37	507768.31	2217555.68	-	-	-

Н38	507769.07	2217563.54	-	-	-
Н39	507767.58	2217566.76	-	-	-
Н36	507766.09	2217560.48	-	-	-
:3Y1(3)					
Н40	507783.52	2217532.32	-	-	-
Н41	507780.06	2217530.27	-	-	-
Н42	507770.82	2217524.80	-	-	-
Н43	507775.78	2217524.53	-	-	-
Н44	507785.55	2217527.93	-	-	-
Н40	507783.52	2217532.32	-	-	-
:3Y1(4)					
Н45	507693.09	2217491.00	-	-	-
Н46	507691.75	2217494.79	-	-	-
Н47	507650.98	2217485.62	-	-	-
Н48	507648.04	2217484.96	-	-	-
Н49	507644.88	2217468.26	-	-	-
Н50	507615.91	2217400.11	-	-	-
Н51	507615.26	2217398.65	-	-	-
Н52	507612.52	2217392.49	-	-	-
Н53	507611.74	2217390.73	-	-	-
Н54	507529.69	2217418.67	-	-	-
Н55	507524.06	2217420.59	-	-	-
Н56	507502.40	2217354.69	-	-	-
Н57	507498.30	2217342.22	-	-	-
Н58	507496.67	2217337.27	-	-	-
Н59	507499.34	2217325.06	-	-	-
Н60	507497.13	2217324.18	-	-	-
Н61	507497.88	2217322.32	-	-	-
Н62	507498.63	2217320.46	-	-	-
Н63	507503.98	2217322.62	-	-	-
Н64	507500.81	2217337.05	-	-	-
Н65	507505.96	2217352.73	-	-	-
Н66	507505.32	2217353.09	-	-	-
Н67	507505.95	2217354.83	-	-	-
Н68	507511.34	2217369.64	-	-	-
Н69	507512.57	2217373.01	-	-	-
Н70	507512.71	2217373.39	-	-	-
Н71	507513.18	2217374.68	-	-	-
Н72	507513.19	2217374.71	-	-	-
Н73	507526.60	2217415.51	-	-	-
Н74	507528.02	2217415.02	-	-	-
Н75	507613.90	2217385.77	-	-	-
Н76	507619.57	2217398.51	-	-	-
Н77	507648.72	2217467.10	-	-	-
Н78	507651.48	2217481.64	-	-	-
Н79	507653.52	2217482.10	-	-	-
Н45	507693.09	2217491.00	-	-	-
:3Y1(5)					
Н80	507488.77	2217327.47	-	-	-
Н81	507478.42	2217336.15	-	-	-
Н82	507474.64	2217339.32	-	-	-
Н83	507454.82	2217316.19	-	-	-
Н84	507428.72	2217293.29	-	-	-
Н85	507416.07	2217282.19	-	-	-
Н86	507414.85	2217282.95	-	-	-
Н87	507386.74	2217300.58	-	-	-


h88	507342.74	2217325.03	-	-	-
h89	507324.54	2217329.06	-	-	-
h90	507295.58	2217313.01	-	-	-
h91	507286.11	2217306.66	-	-	-
h92	507288.96	2217303.75	-	-	-
h93	507297.66	2217309.59	-	-	-
h94	507325.16	2217324.82	-	-	-
h95	507341.30	2217321.25	-	-	-
h96	507384.70	2217297.14	-	-	-
h97	507413.14	2217279.30	-	-	-
h98	507416.47	2217277.21	-	-	-
h99	507457.68	2217313.37	-	-	-
h100	507467.03	2217324.29	-	-	-
h101	507475.10	2217333.72	-	-	-
h102	507475.64	2217333.26	-	-	-
h103	507486.58	2217324.08	-	-	-
h104	507491.48	2217319.97	-	-	-
h105	507493.57	2217318.21	-	-	-
h106	507497.05	2217319.69	-	-	-
h107	507496.26	2217321.53	-	-	-
h108	507495.47	2217323.37	-	-	-
h109	507494.27	2217322.85	-	-	-
h110	507494.06	2217323.03	-	-	-
h80	507488.77	2217327.47	-	-	-
:3Y1(6)					
h111	506899.92	2217030.35	-	-	-
h112	506864.10	2217001.49	-	-	-
h113	506862.27	2216998.11	-	-	-
h114	506862.32	2216997.81	-	-	-
h115	506864.23	2216995.38	-	-	-
h116	506862.88	2216994.14	-	-	-
h117	506862.89	2216994.10	-	-	-
h118	506862.97	2216993.58	-	-	-
h119	506905.83	2216952.66	-	-	-
h120	506911.21	2216943.04	-	-	-
h121	506890.81	2216926.57	-	-	-
h122	506876.34	2216911.53	-	-	-
h123	506849.99	2216874.99	-	-	-
h124	506847.75	2216861.43	-	-	-
h125	506851.69	2216860.77	-	-	-
h126	506852.22	2216863.97	-	-	-
h127	506851.80	2216864.31	-	-	-
h128	506852.39	2216865.01	-	-	-
h129	506853.79	2216873.41	-	-	-
h130	506879.42	2216908.97	-	-	-
h131	506893.51	2216923.61	-	-	-
h132	506916.35	2216942.04	-	-	-
h133	506909.03	2216955.14	-	-	-
h134	506871.91	2216990.58	-	-	-
h135	506869.03	2216992.41	-	-	-
h136	506866.54	2216994.91	-	-	-
h137	506865.24	2216996.24	-	-	-
h138	506866.44	2216997.30	-	-	-
h139	506866.43	2216997.39	-	-	-
h140	506867.24	2216998.87	-	-	-
h141	506879.22	2217008.53	-	-	-

н142	506901.71	2217028.29	-	-	-
н111	506899.92	2217030.35	-	-	-

Описание границ смежных землепользователей:

От точки н1 до точки н4 - земельный участок с кадастровым номером 59:32:0000000:13197
От точки н4 до точки н5 - земли общего пользования
От точки н5 до точки н9 - земельный участок с кадастровым номером 59:32:1760001:1713
От точки н9 до точки н18 - земли общего пользования
От точки н18 до точки н19 - земельный участок с кадастровым номером 59:32:5460001:89
От точки н19 до точки н21 - земли общего пользования
От точки н21 до точки н22 - земельный участок с кадастровым номером 59:32:5460001:99
От точки н22 до точки н31 - земли общего пользования
От точки н31 до точки н35 - земельный участок с кадастровым номером 59:32:1760001:1713
От точки н35 до точки н1 - земли общего пользования
От точки н36 до точки н37 - земли общего пользования
От точки н37 до точки н38 - земельный участок с кадастровым номером 59:32:5460001:272
От точки н38 до точки н39 - земли общего пользования
От точки н39 до точки н36 - земельный участок с кадастровым номером 59:32:5460001:89
От точки н40 до точки н42 - земельный участок с кадастровым номером 59:32:5460001:272
От точки н42 до точки н43 - земельный участок с кадастровым номером 59:32:0000000:271
От точки н43 до точки н40 - земли общего пользования
От точки н45 до точки н46 - земельный участок с кадастровым номером 59:32:0000000:271
От точки н46 до точки н47 - земли общего пользования
От точки н47 до точки н51 - земельный участок с кадастровым номером 59:32:0000000:15796
От точки н51 до точки н52 - земли общего пользования
От точки н52 до точки н54 - земельный участок с кадастровым номером 59:32:0000000:15796
От точки н54 до точки н56 - земельный участок с кадастровым номером 59:32:0000000:13197
От точки н56 до точки н57 - земельный участок с кадастровым номером 59:32:0000000:13036
От точки н57 до точки н65 - земли общего пользования
От точки н65 до точки н67 - земельный участок с кадастровым номером 59:32:1760001:1336
От точки н67 до точки н72 - земельный участок с кадастровым номером 59:32:1760001:1335
От точки н72 до точки н74 - земельный участок с кадастровым номером 59:32:0000000:13197
От точки н74 до точки н79 - земельный участок с кадастровым номером 59:32:0000000:15796
От точки н79 до точки н45 - земли общего пользования
От точки н80 до точки н81 - земельный участок с кадастровым номером 59:32:0000000:13036
От точки н81 до точки н84 - земельный участок с кадастровым номером 59:32:0000000:13197
От точки н84 до точки н86 - земельный участок с кадастровым номером 59:32:0000000:13036
От точки н86 до точки н91 - земли общего пользования
От точки н91 до точки н92 - земельный участок с кадастровым номером 59:32:3980008:825
От точки н92 до точки н97 - земли общего пользования
От точки н97 до точки н100 - земельный участок с кадастровым номером 59:32:0000000:13036
От точки н100 до точки н102 - земельный участок с кадастровым номером 59:32:0000000:13197
От точки н102 до точки н103 - земельный участок с кадастровым номером 59:32:0000000:13036
От точки н103 до точки н80 - земли общего пользования
От точки н111 до точки н114 - земли общего пользования
От точки н114 до точки н116 - земельный участок с кадастровым номером 59:32:3980008:3079
От точки н116 до точки н117 - земли общего пользования
От точки н117 до точки н126 - земельный участок с кадастровым номером 59:32:0000000:14841
От точки н126 до точки н128 - земельный участок с кадастровым номером 59:32:0760001:304
От точки н128 до точки н134 - земельный участок с кадастровым номером 59:32:0000000:14841
От точки н134 до точки н138 - земельный участок с кадастровым номером 59:32:0760001:1378
От точки н138 до точки н141 - земли общего пользования
От точки н141 до точки н142 - земельный участок с кадастровым номером 59:32:0760001:1378
От точки н142 до точки н111 - земельный участок с кадастровым номером 59:32:3980008:825

Схема расположения земельных участков
Выноска 1

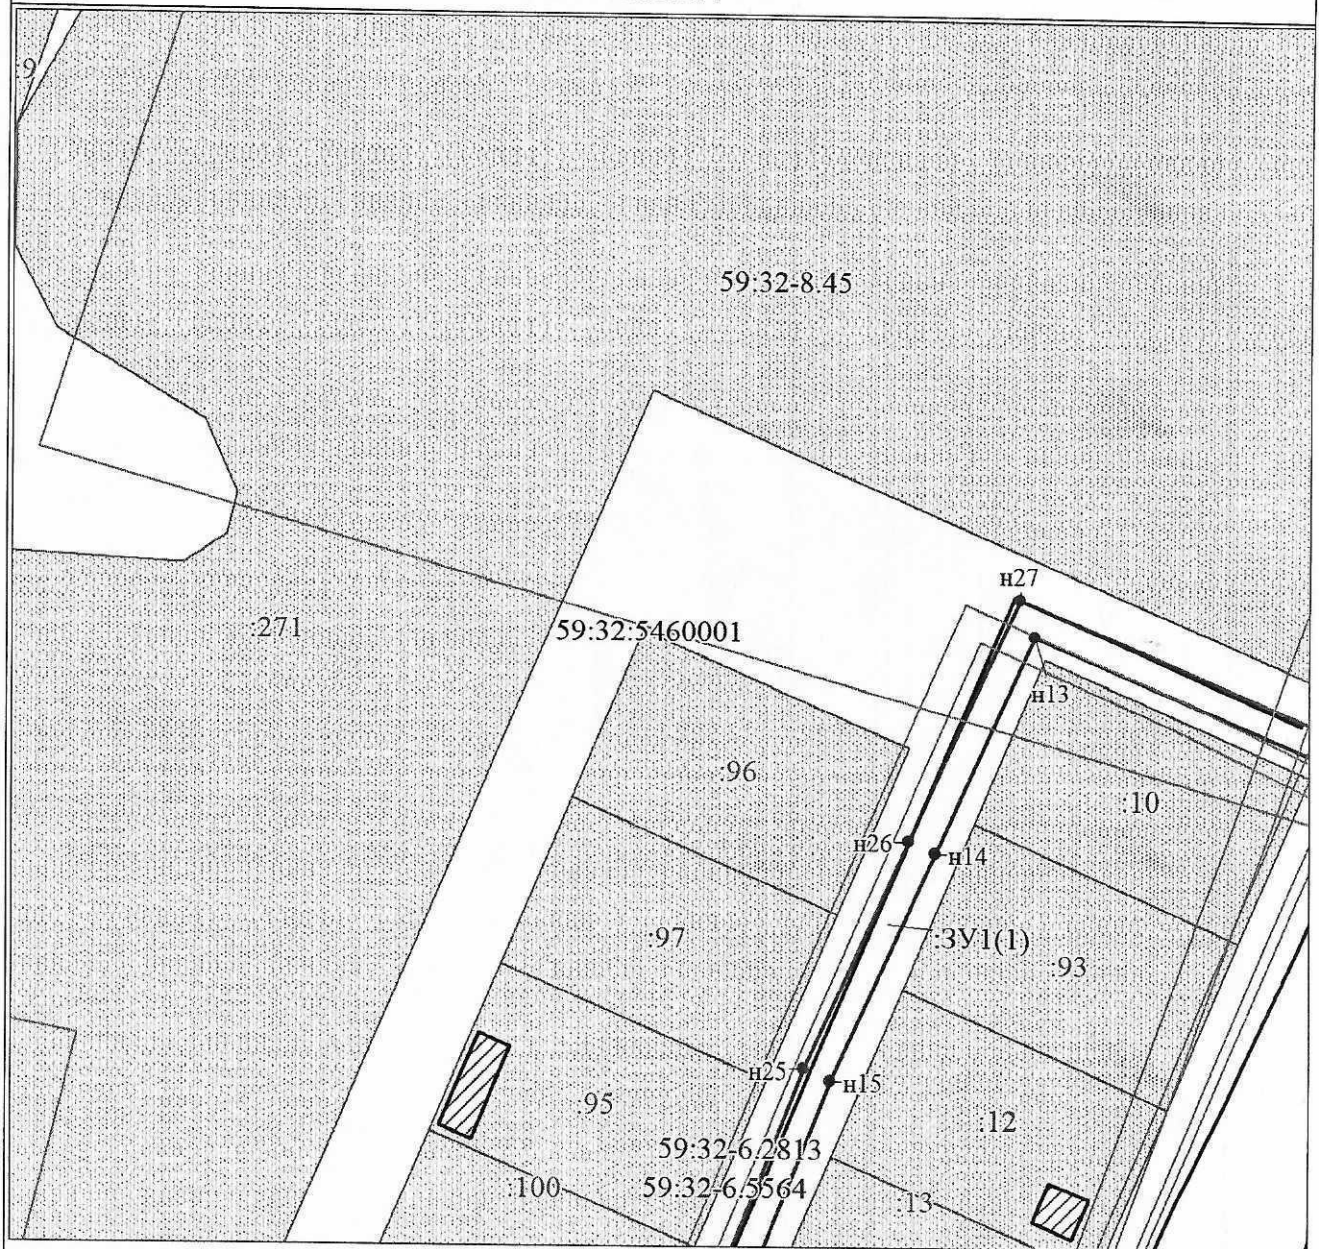

Масштаб 1:1000


Схема расположения земельных участков

Выноска 2



Масштаб 1:1000


Выноска 3

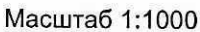

Масштаб 1:1000


Схема расположения земельных участков

Выноска 4

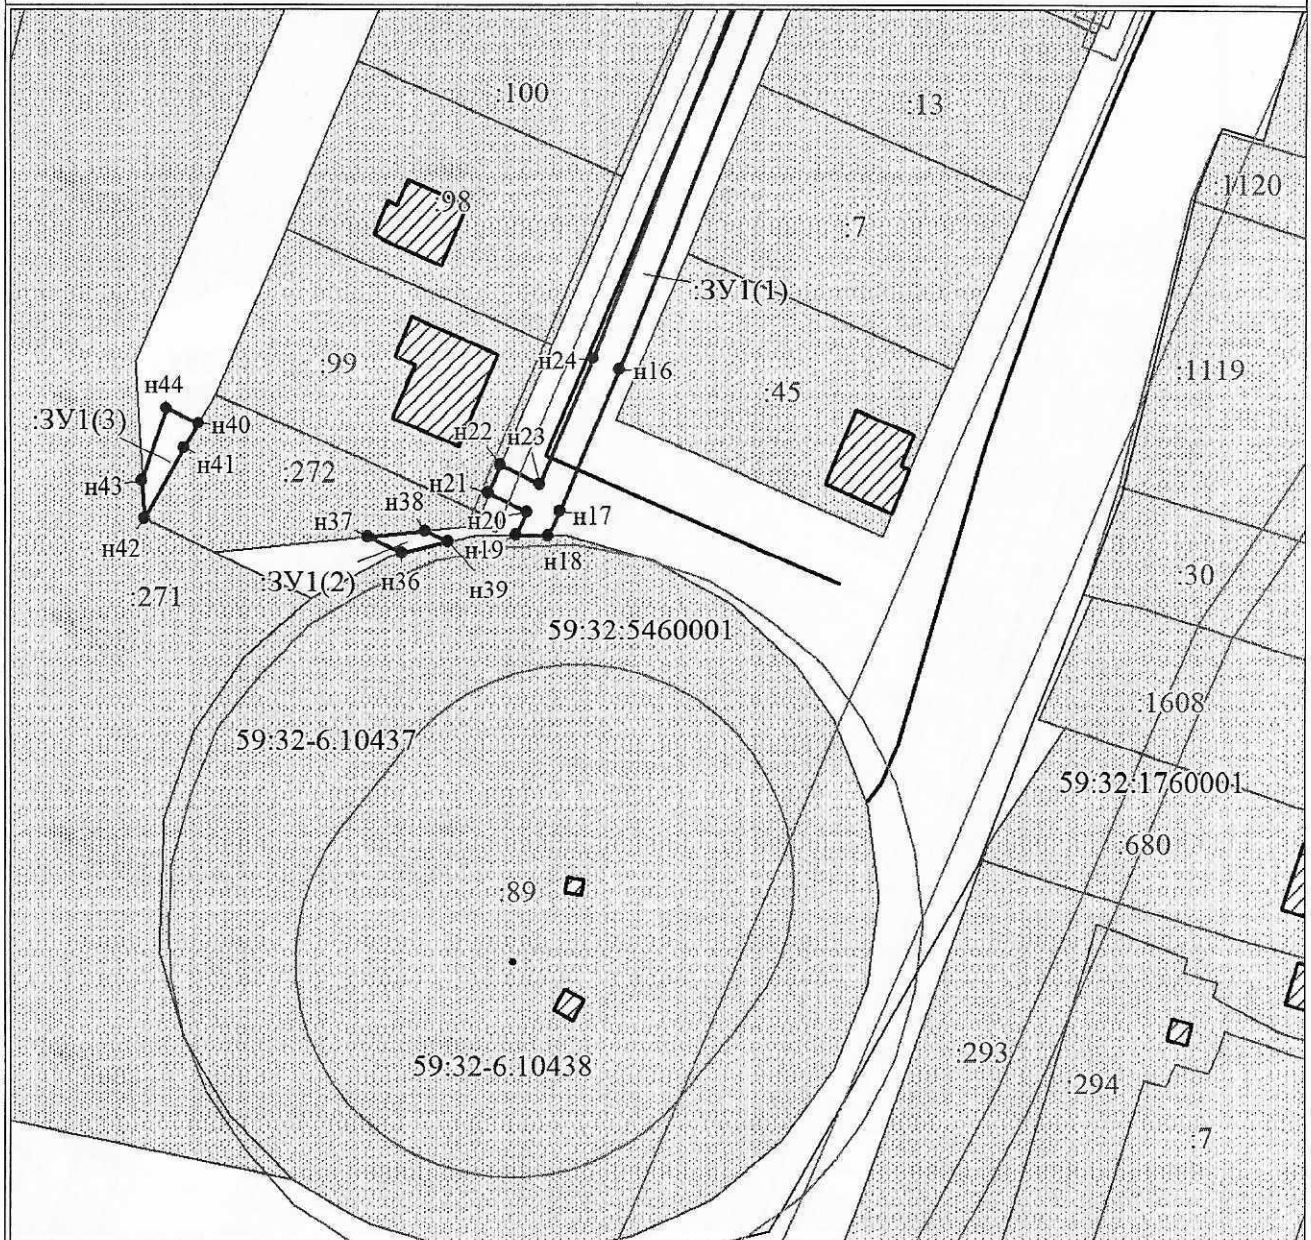

Масштаб 1:1000

Выноска 5

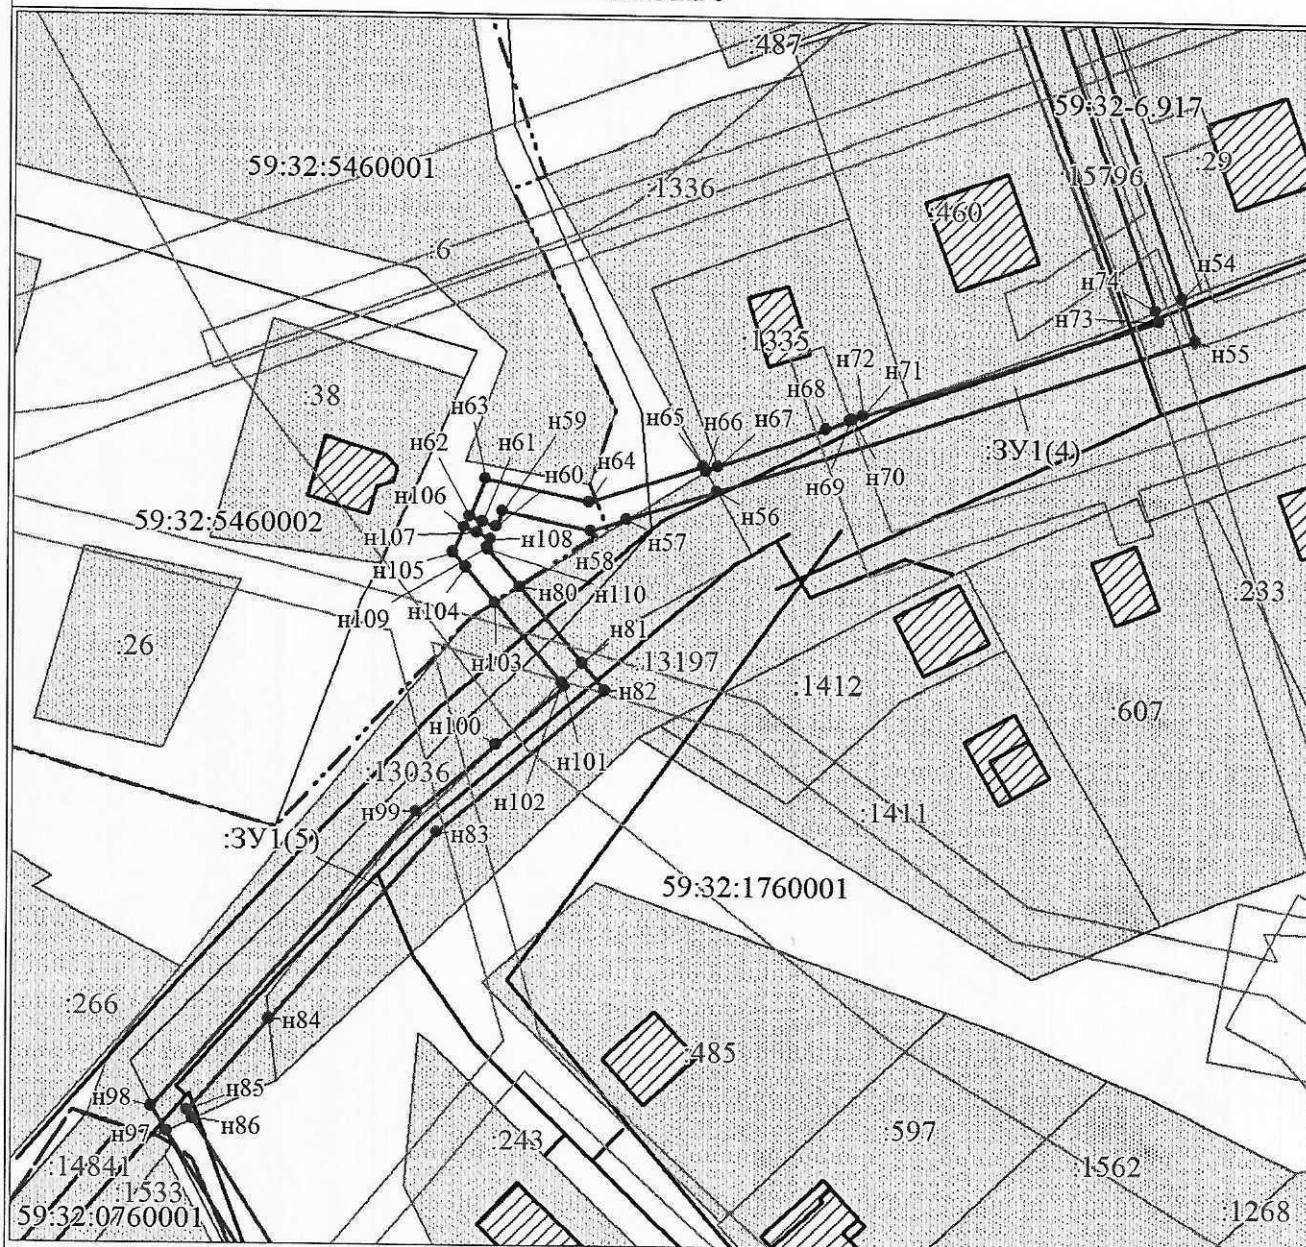


Масштаб 1:1000

Масштаб 1:1000

Схема расположения земельных участков

Выноска 7

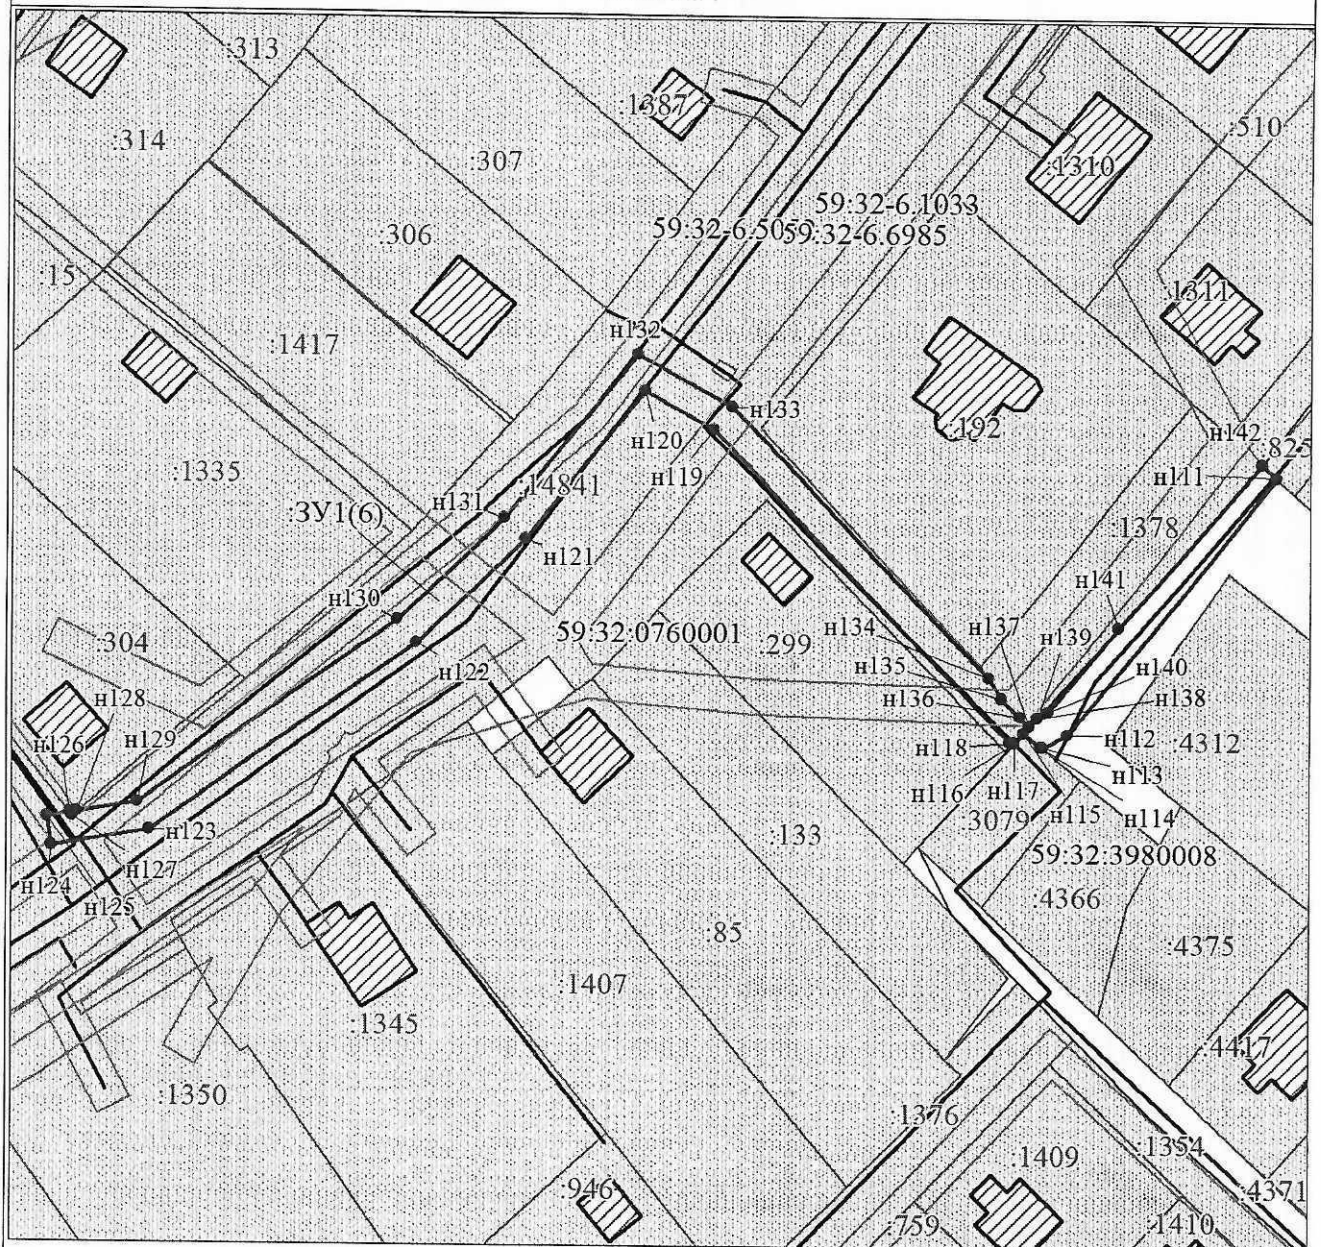

Условные обозначения