



**КОМИТЕТ ИМУЩЕСТВЕННЫХ ОТНОШЕНИЙ
АДМИНИСТРАЦИИ ПЕРМСКОГО МУНИЦИПАЛЬНОГО ОКРУГА**

РЕШЕНИЕ

о размещении объектов № 1170

Пермский край
Пермский муниципальный округ

05.05.2025

Комитет имущественных отношений администрации Пермского муниципального округа разрешает Акционерному обществу «Газпром газораспределение Пермь» (ИНН 5902183841, ОГРН 1025900512670, почтовый адрес: 614000, г. Пермь, ул. Петропавловская, 43)

размещение объекта «Нефтепроводы и нефтепродуктопроводы диаметром DN 300 и менее, газопроводы и иные трубопроводы давлением до 1,2 Мпа (для размещения объекта: «Распределительный газопровод в д. Большаякино Пермского муниципального округа Пермского края)»

на землях муниципальная собственность и государственная собственность на которые не разграничена.

на срок 1 год

Местоположение: Пермский край, Пермский муниципальный округ, д. Алексики, площадью 83 кв.м.

Местоположение: Пермский край, Пермский муниципальный округ, площадью 190 кв.м.

Местоположение: Пермский край, Пермский муниципальный округ, площадью 116 кв.м.

Приложение: схема предполагаемых к использованию земель или части земельного участка.

Особые условия использования:

1. При размещении объекта учесть параметры ширины проезда улично-дорожной сети, во избежание сужения полосы отвода дороги.

2. Получение разрешения на производство земляных работ.

3. При соблюдении технических условий, выданных МКУ «Управление благоустройства Пермского муниципального округа Пермского края» от 24.11.2023 № СЭД-2023-299-44-01-08исх-113.

Заместитель председателя комитета

(подпись, печать)


М.В. Королева



Вид разрешенного использования земельного участка: Улично-дорожная сеть

Вид разрешенного использования земельного участка Автомобильная дорога "Пермь-Усть-Качка" — Шугуровка

Вид разрешенного использования земельного участка Автомобильная дорога "Пермь-Усть-Качка" – Шугуровка

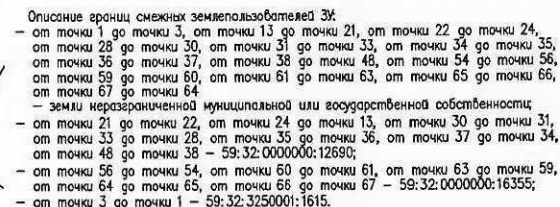

②

3

Заявитель:

МП

(для юридических лиц
и индивидуальных предпринимателей)

АО "Газпром газораспределение Пермь" представитель
по доверенности от 23.03.2023г. № 1935 Мелехина О.Ю.
(подпись, расшифровка подписи)

Мащтаб 1:1000

Условные обозначения:	
	— проектируемый газопровод
	— граница участка ранее учтенного в ЕГРН
	— граница земельного участка
	— граница кадастрового квартала
	— граница населенного пункта
59:32:3250001	— номер кадастрового квартала
:10	— кадастровый номер земельного участка

Схема предполагаемых к использованию земель или части земельного участка

Объект: Нефтепроводы и нефтепродуктопроводы диаметром DN 300 и менее, газопроводы и иные трубопроводы давлением до 1,2 Мпа (для размещения объекта: "Распределительный газопровод в д. Большая Пермского муниципального округа Пермского края")

Местоположение: Пермский край, м.а. Пермский, с/п Заболотское, д. Алексики

Площадь части земельного участка 59:32:3250001:1615: 83 м2

Категория земель: Земли населенных пунктов

Вид разрешенного использования земельного участка: Улично-дорожная сеть

Местоположение: Пермский край, м.а. Пермский, Заболотское с/п

Площадь части земельного участка 59:32:0000000:12690: 190 м2

Категория земель: Земли населенных пунктов

Вид разрешенного использования земельного участка: Автомобильная дорога "Пермь-Усть-Качка" — Шушуровка



Местоположение: Пермский край, м.а. Пермский, Заболотское с/п

Площадь части земельного участка 59:32:0000000:16355: 116 м2

Категория земель: Земли населенных пунктов

Вид разрешенного использования земельного участка: Автомобильная дорога "Пермь-Усть-Качка" — Шушуровка

Схема расположения листов

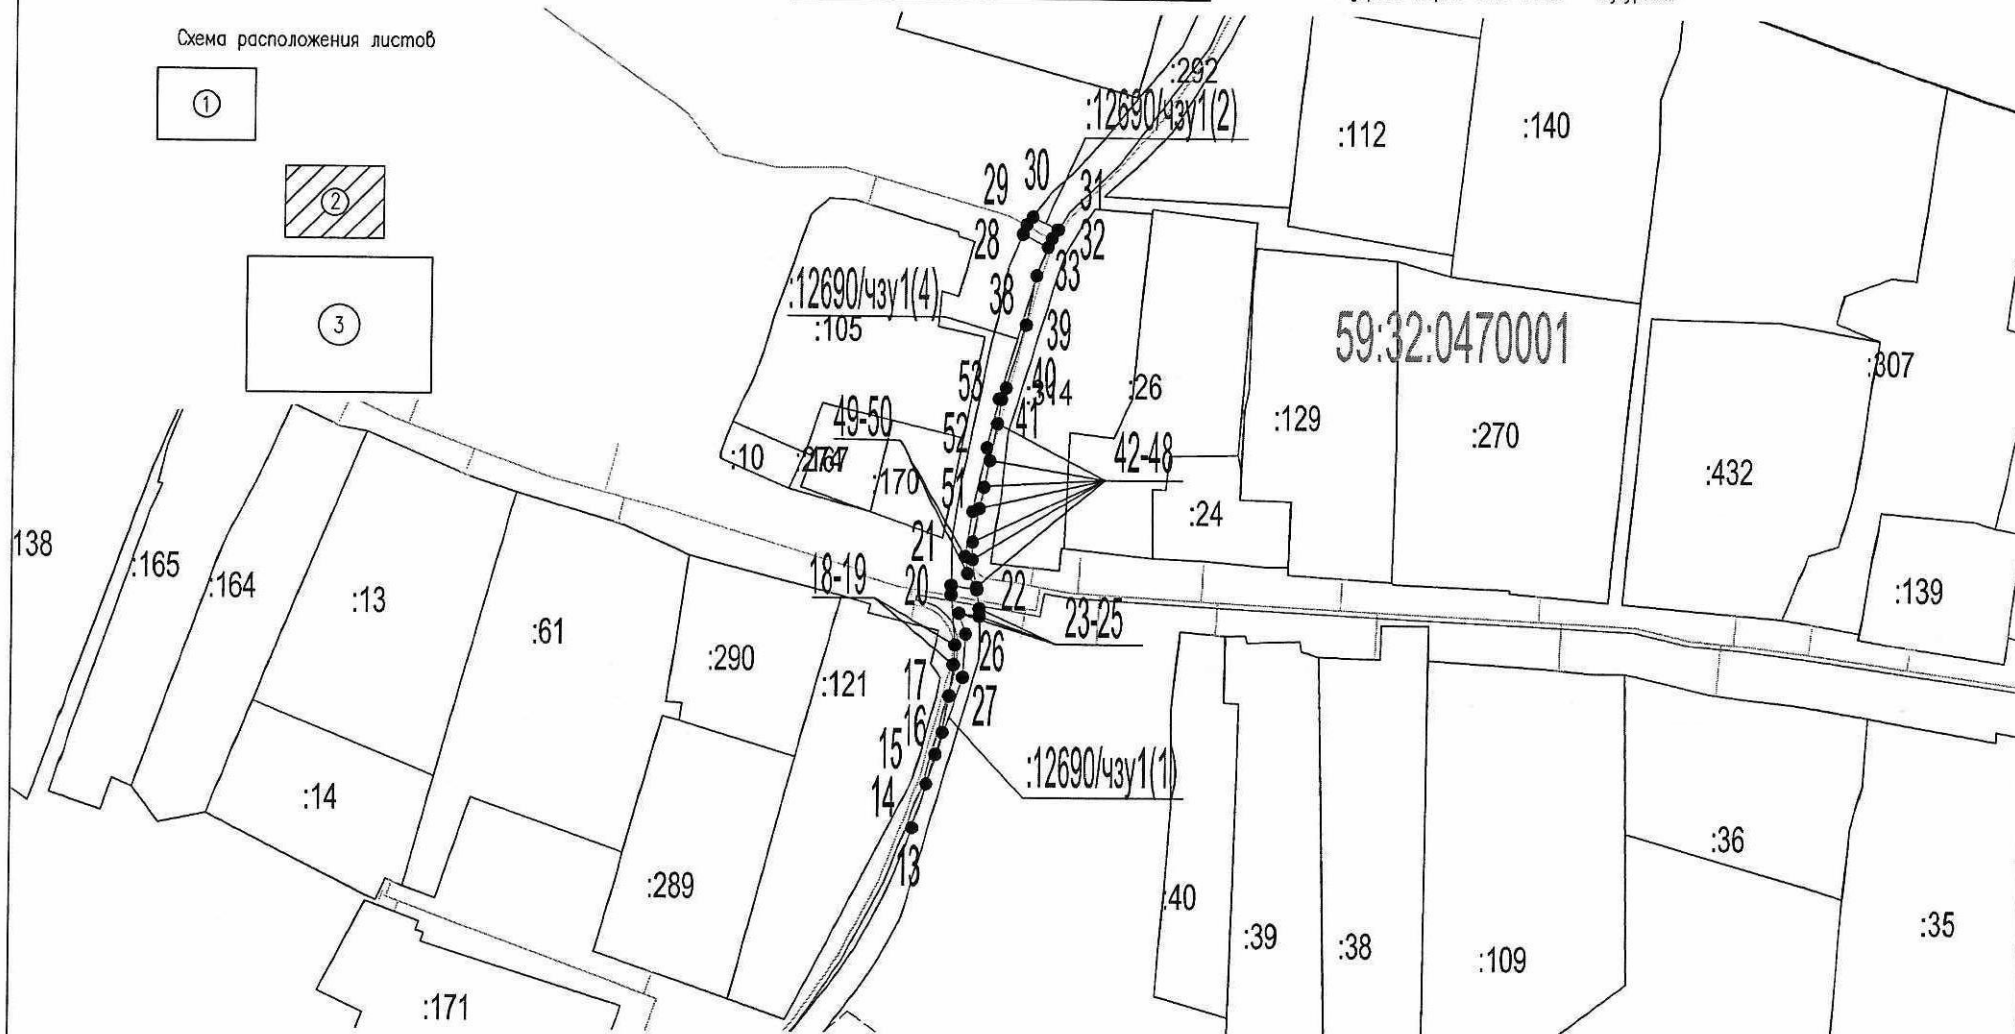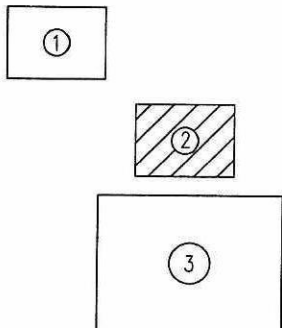

Масштаб 1:1000

Заявитель: 
МП
(для юридических лиц
и индивидуальных предпринимателей)

АО "Газпром газораспределение Пермь" представитель
по доверенности от 23.03.2023г. № 1935 Мелехина О.Ю.
(подпись, расшифровка подписи)

Условные обозначения	
	— проектируемый газопровод
	— граница участка ранее учтенного в ЕФРН
	— граница земельного участка
	— граница кадастрового квартала
	— граница населенного пункта
59:32:3250001	— номер кадастрового квартала
:10	— кадастровый номер земельного участка


Схема предполагаемых к использованию земель
или части земельного участка
Объект: Нефтепроводы и нефтепродуктопроводы диаметром DN 300 и менее, газопроводы
и иные трубопроводы давлением до 1,2 Мпа (для размещения объекта: "Распределительный
газопровод в д. Большая Пермского муниципального округа Пермского края")
Местоположение: Пермский край, м.а. Пермский, с/п Заболотское, д. Алексика
Площадь части земельного участка 59:32:3250001:1615: 83 м2
Категория земель: Земли населенных пунктов
Вид разрешенного использования земельного участка: Улично-дорожная сеть

Местоположение: Пермский край, м.а. Пермский, Заболотское с/п
Площадь части земельного участка 59:32:0000000:12690: 190 м2
Категория земель: Земли населенных пунктов
Вид разрешенного использования земельного участка: Автомобильная дорога "Пермь-Усть-Качка" - Шууровка
Местоположение: Пермский край, м.а. Пермский, Заболотское с/п
Площадь части земельного участка 59:32:0000000:16355: 116 м2
Категория земель: Земли населенных пунктов
Вид разрешенного использования земельного участка: Автомобильная дорога "Пермь-Усть-Качка" - Шууровка

Каталог координат, м
Система координат МСК-59

№ точки границы	Координаты, м		№ точки границы	Координаты, м	
	X	Y		X	Y
Условный номер земельного участка - :1615/чпу1			35	505527.29	2204248.09
Площадь части земельного участка 83 м2			36	505526.92	2204257.23
1	506404.81	2203568.00	37	505521.92	2204257.00
2	506400.05	2203572.54	34	505522.29	2204247.78
3	506387.22	2203584.77	:12690/чпу1(4)		
4	506395.08	2203574.02	38	505817.36	2204346.72
5	506391.62	2203571.47	39	505807.77	2204344.76
6	506394.23	2203567.94	40	505795.39	2204340.96
7	506394.00	2203566.41	41	505793.14	2204340.10
8	506397.95	2203565.81	42	505788.39	2204339.36
9	506398.43	2203568.98	43	505781.17	2204337.88
10	506397.22	2203570.62	44	505775.92	2204336.80
11	506397.44	2203570.79	45	505771.72	2204335.90
12	506401.36	2203565.43	46	505765.12	2204334.63
1	506404.81	2203568.00	47	505761.65	2204334.63
Условный номер земельного участка - :12690/чпу1			48	505756.26	2204335.46
Площадь части земельного участка 190 м2			49	505758.92	2204335.66
:12690/чпу1(1)			50	505762.30	2204335.11
13	505709.14	2204323.18	51	505771.10	2204334.55
14	505717.72	2204325.91	52	505783.66	2204337.28
15	505723.51	2204327.71	53	505793.24	2204339.65
16	505727.80	2204328.99	38	505817.36	2204346.72
17	505734.91	2204330.32	Условный номер земельного участка - :16355/чпу1		
18	505741.01	2204331.05	Площадь части земельного участка 116 м2		
19	505744.90	2204331.31	:16355/чпу1(1)		
20	505754.74	2204330.50	54	505029.49	2204305.96
21	505756.59	2204330.49	55	504968.87	2204297.09
22	505755.75	2204335.54	56	504963.56	2204296.31
23	505752.04	2204336.11	57	504963.75	2204295.08
24	505750.54	2204336.15	58	504968.89	2204295.93
25	505751.15	2204332.01	54	505029.49	2204305.96
26	505747.07	2204333.40	:16355/чпу1(2)		
27	505738.55	2204332.90	59	505033.35	2204297.03
13	505709.14	2204323.18	60	505037.31	2204297.59
:12690/чпу1(2)			61	505035.69	2204306.97
28	505825.43	2204343.89	62	505033.76	2204306.58
29	505827.32	2204344.66	63	505031.75	2204306.29
30	505828.85	2204345.86	59	505033.35	2204297.03
31	505826.33	2204350.79	:16355/чпу1(3)		
32	505824.62	2204349.63	64	505364.87	2204361.29
33	505822.92	2204348.95	65	505365.25	2204270.29
28	505825.43	2204343.89	66	505361.25	2204270.97
:12690/чпу1(3)			67	505360.86	2204261.90
34	505522.29	2204247.78	64	505364.87	2204261.29

Схема расположения листов

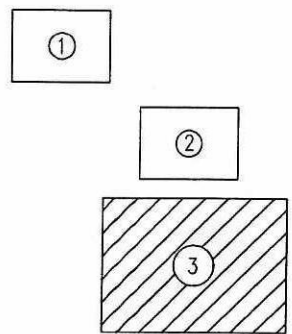

Масштаб 1:3000

Заявитель: 
МП
(для юридических лиц
и индивидуальных предпринимателей)
АО "Газпром газораспределение Пермь" представитель
по доверенности от 23.03.2023г. № 1935 Мелехина О.Ю.
(подпись, расшифровка подписи)

Условные обозначения	
	— проектируемый газопровод
	— граница участка ранее учтенного в ЕГРН
	— граница земельного участка
	— граница кадастрового квартала
	— граница населенного пункта
59:32:3250001	— номер кадастрового квартала
:10	— кадастровый номер земельного участка