



**КОМИТЕТ ИМУЩЕСТВЕННЫХ ОТНОШЕНИЙ
АДМИНИСТРАЦИИ ПЕРМСКОГО МУНИЦИПАЛЬНОГО ОКРУГА**

РЕШЕНИЕ

о размещении объектов № 1174

Пермский край
Пермский муниципальный округ

05.05.2025

Комитет имущественных отношений администрации Пермского муниципального округа разрешает Акционерному обществу «Газпром газораспределение Пермь» (ИНН 5902183841, ОГРН 1025900512670, почтовый адрес: 614000, г. Пермь, ул. Петропавловская, 43)

размещение объекта «Нефтепроводы и нефтепродуктопроводы диаметром DN 300 и менее, газопроводы и иные трубопроводы давлением до 1,2 Мпа (для размещения объекта: «Распределительный газопровод в д. Большакино Пермского муниципального округа Пермского края)»

на землях муниципальная собственность и государственная собственность на которые не разграничена.

на срок 1 год

Местоположение: Пермский край, Пермский муниципальный округ, вблизи д. Большакино, площадью 5664 кв.м.

Приложение: схема предполагаемых к использованию земель или части земельного участка.

Особые условия использования:

1. При размещении объекта учесть параметры ширины проезда улично-дорожной сети, во избежание сужения полосы отвода дороги.

2. Получение разрешения на производство земляных работ.

3. При соблюдении технических условий, выданных КГБУ «Управление Автомобильных дорог и транспорта Пермского край» от 17.03.2025 № 44-001у-03-01исх-418.

4. При соблюдении технических условий, выданных МКУ «Управление благоустройства Пермского муниципального округа Пермского края» от 24.11.2023 № СЭД-2023-299-44-01-08исх-113.

Заместитель председателя комитета

(подпись, печать)

М.В. Королева



Схема предполагаемых к использованию земель или части земельного участка

Объект: Нефтепроводы и нефтепродуктопроводы диаметром DN 300 и менее, газопроводы и иные трубопроводы давлением до 1,2 Мпа (для размещения объекта "Распределительный газопровод в д. Большая Пермского муниципального округа Пермского края")

Местоположение: Пермский край, м.о. Пермский, вблизи д. Большая

Площадь земель или части земельного участка 5664 м²


Категория земель: Земли сельскохозяйственного назначения

Вид разрешенного использования земельного участка: отсутствует

Описание границ смежных землепользователей 36:

- от точки 1 до точки 6, от точки 7 до точки 1, от точки 9 до точки 9,
- от точки 34 до точки 39, от точки 40 до точки 43, от точки 44 до точки 34,
- от точки 50 до точки 54, от точки 55 до точки 58, от точки 59 до точки 63,
- от точки 64 до точки 68, от точки 69 до точки 71, от точки 72 до точки 50,
- от точки 84 до точки 86, от точки 87 до точки 88, от точки 90 до точки 92,
- от точки 94 до точки 89, от точки 99 до точки 100, от точки 102 до точки 99,
- от точки 105 до точки 107, от точки 108 до точки 110, от точки 111 до точки 105,
- от точки 117 до точки 115, от точки 119 до точки 122, от точки 124 до точки 126,
- от точки 128 до точки 118, от точки 138 до точки 142, от точки 143 до точки 145,
- от точки 146 до точки 137, от точки 155 до точки 151, от точки 158 до точки 151,
- от точки 163 до точки 157, от точки 166 до точки 164,
- земли неразграниченной муниципальной или государственной собственности,
- от точки 39 до точки 40, от точки 43 до точки 44, от точки 71 до точки 72,
- от точки 89 до точки 90, от точки 92 до точки 94, от точки 100 до точки 102,
- 59:32:3250001:3402;
- от точки 54 до точки 55, от точки 58 до точки 59, от точки 63 до точки 64,
- от точки 68 до точки 69 — 59:32:3250001:19974;
- от точки 107 до точки 108, от точки 110 до точки 111, от точки 115 до точки 117,
- от точки 118 до точки 119, от точки 122 до точки 124, от точки 145 до точки 146,
- от точки 153 до точки 155, от точки 164 до точки 166 — 59:32:3250001:3401;
- от точки 126 до точки 128, от точки 142 до точки 143 — 59:32:0000000:9228;
- от точки 6 до точки 7 — 59:32:3250001:22509;
- от точки 86 до точки 87 — 59:32:0000000:337;
- от точки 88 до точки 84 — 59:32:3250001:7327;
- от точки 137 до точки 138 — 59:32:4090017:4689;
- от точки 151 до точки 153 — 59:32:4090017:952;
- от точки 157 до точки 158 — 59:32:0000000:16355;
- от точки 161 до точки 163 — 59:32:4090017:4317.

Схема расположения листов

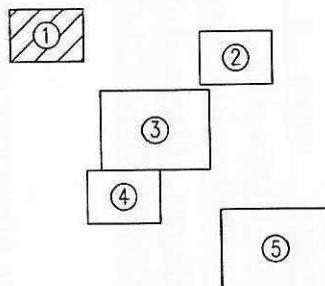

59:32:0460001

Масштаб 1:2000

Заявитель:

А.И. МП

АО "Газпром газораспределение Пермь" представитель
по доверенности от 23.03.2023г. № 1935 Мелехина О.Ю.
(подпись, расшифровка подписи)

(для юридических лиц
и индивидуальных предпринимателей)

Условные обозначения

- проектируемый газопровод
- граница участка ранее учтенного в ЕГРН
- 1 — граница земельного участка
- граница кадастрового квартала
- граница населенного пункта
- 59:32:3250001 — номер кадастрового квартала
- :10 — кадастровый номер земельного участка

Схема предполагаемых к использованию земель или части земельного участка

Объект: Нефтепроводы и нефтепродуктопроводы диаметром DN 300 и менее, газопроводы и иные трубопроводы давлением до 1,2 Мпа (для размещения объекта: "Распределительный газопровод в г. Большакино Пермского муниципального округа Пермского края")

Местоположение: Пермский край, м.а. Пермский, вблизи г. Большакино

Площадь земель или части земельного участка: 5664 м²

Категория земель: Земли сельскохозяйственного назначения

Вид разрешенного использования земельного участка: отсутствует

Схема расположения листов




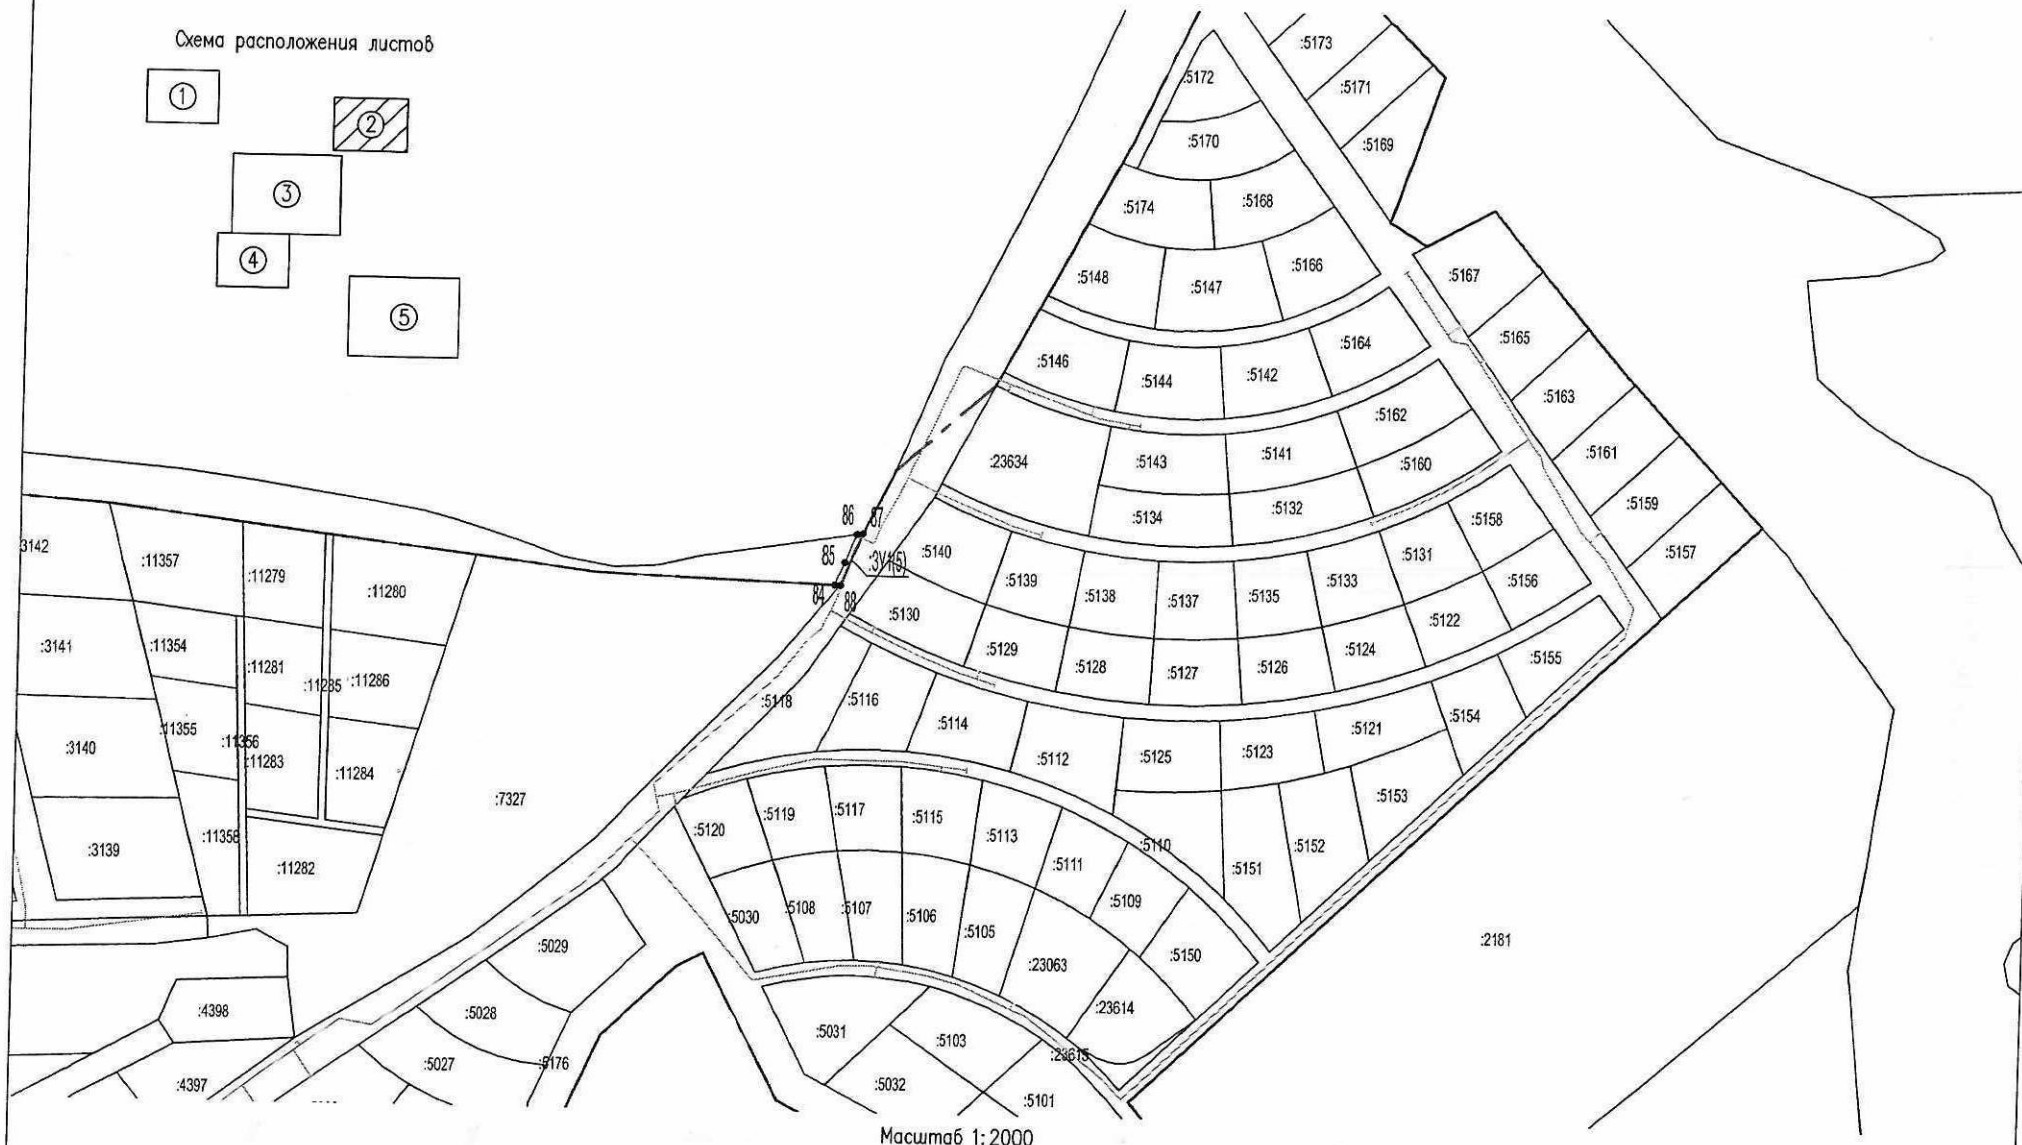


Схема предполагаемых к использованию земель
или части земельного участка

Площадь земель или части земельного участка: 5664 м2
 Категория земель: Земли сельскохозяйственного назначения
 Вид разрешенного использования земельного участка: отсутствует

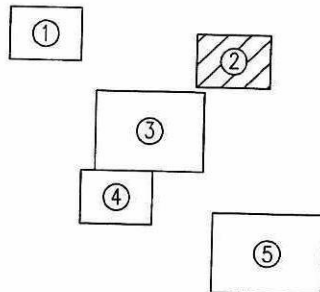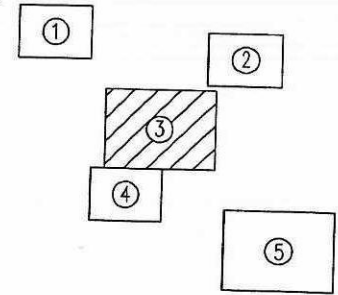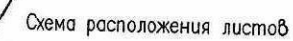

Масштаб 1:3000

АО "Газпром газораспределение Пермь" представитель
по доверенности от 23.03.2023г. № 1935 Мелехина О.Ю.
(подпись, расшифровка подписи)

Условные обозначения:	
	— проектируемый газопровод
	— граница участка ранее урегулированного в ЕРН
	— граница земельного участка
	— граница газопроводной инфраструктуры
	— граница населенного пункта
	— номер газопроводной инфраструктуры
	— газопроводный номер земельного участка


Схема предполагаемых к использованию земель
или части земельного участка

Объект: Нефтепровода и нефтепродуктопроводы диаметром DN 300 и менее, газопроводы и иные трубопроводы давлением до 1,2 МПа (для размещения объекта: "Распределительный газопровод в г. Большая Пермь Пермского муниципального округа Пермского края")
Местоположение: Пермский край, м.а. Пермский, вблизи г. Большая Пермь

Площадь земель или части земельного участка: 5664 м²
Категория земель: Земли сельскохозяйственного назначения
Вид разрешенного использования земельного участка: отсутствует



Схема расположения листов

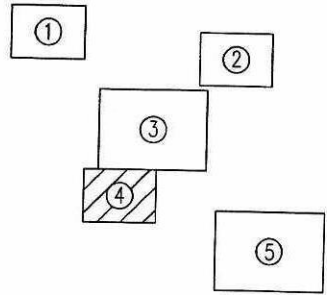

Масштаб 1:2000

Заявитель: АО "Газпром газораспределение Пермь" представитель по доверенности от 23.03.2023г. № 1935 Мелехина О.Ю.
(подпись, расшифровка подписи)
МП
(для юридических лиц и индивидуальных предпринимателей)

Условные обозначения	
	— проектируемый газопровод
	— граница участка ранее учтенного в ЕГРН
	— граница земельного участка
	— граница кадастрового квартала
	— граница населенного пункта
59:32:3250001	— номер кадастрового пункта
10	— кадастровый номер земельного участка

Схема предполагаемых к использованию земель
или части земельного участка

Объект: Нефтепроводы и нефтепродуктопроводы диаметром DN 300 и менее, газопроводы и иные трубопроводы давлением до 1,2 Мпа (для размещения объекта "Распределительный газопровод в г. Большакино Пермского муниципального округа Пермского края")
Местоположение: Пермский край, м.о. Пермский, вблизи г. Большакино

Площадь земель или части земельного участка: 5664 м²
Категория земель: Земли сельскохозяйственного назначения
Вид разрешенного использования земельного участка: отсутствует


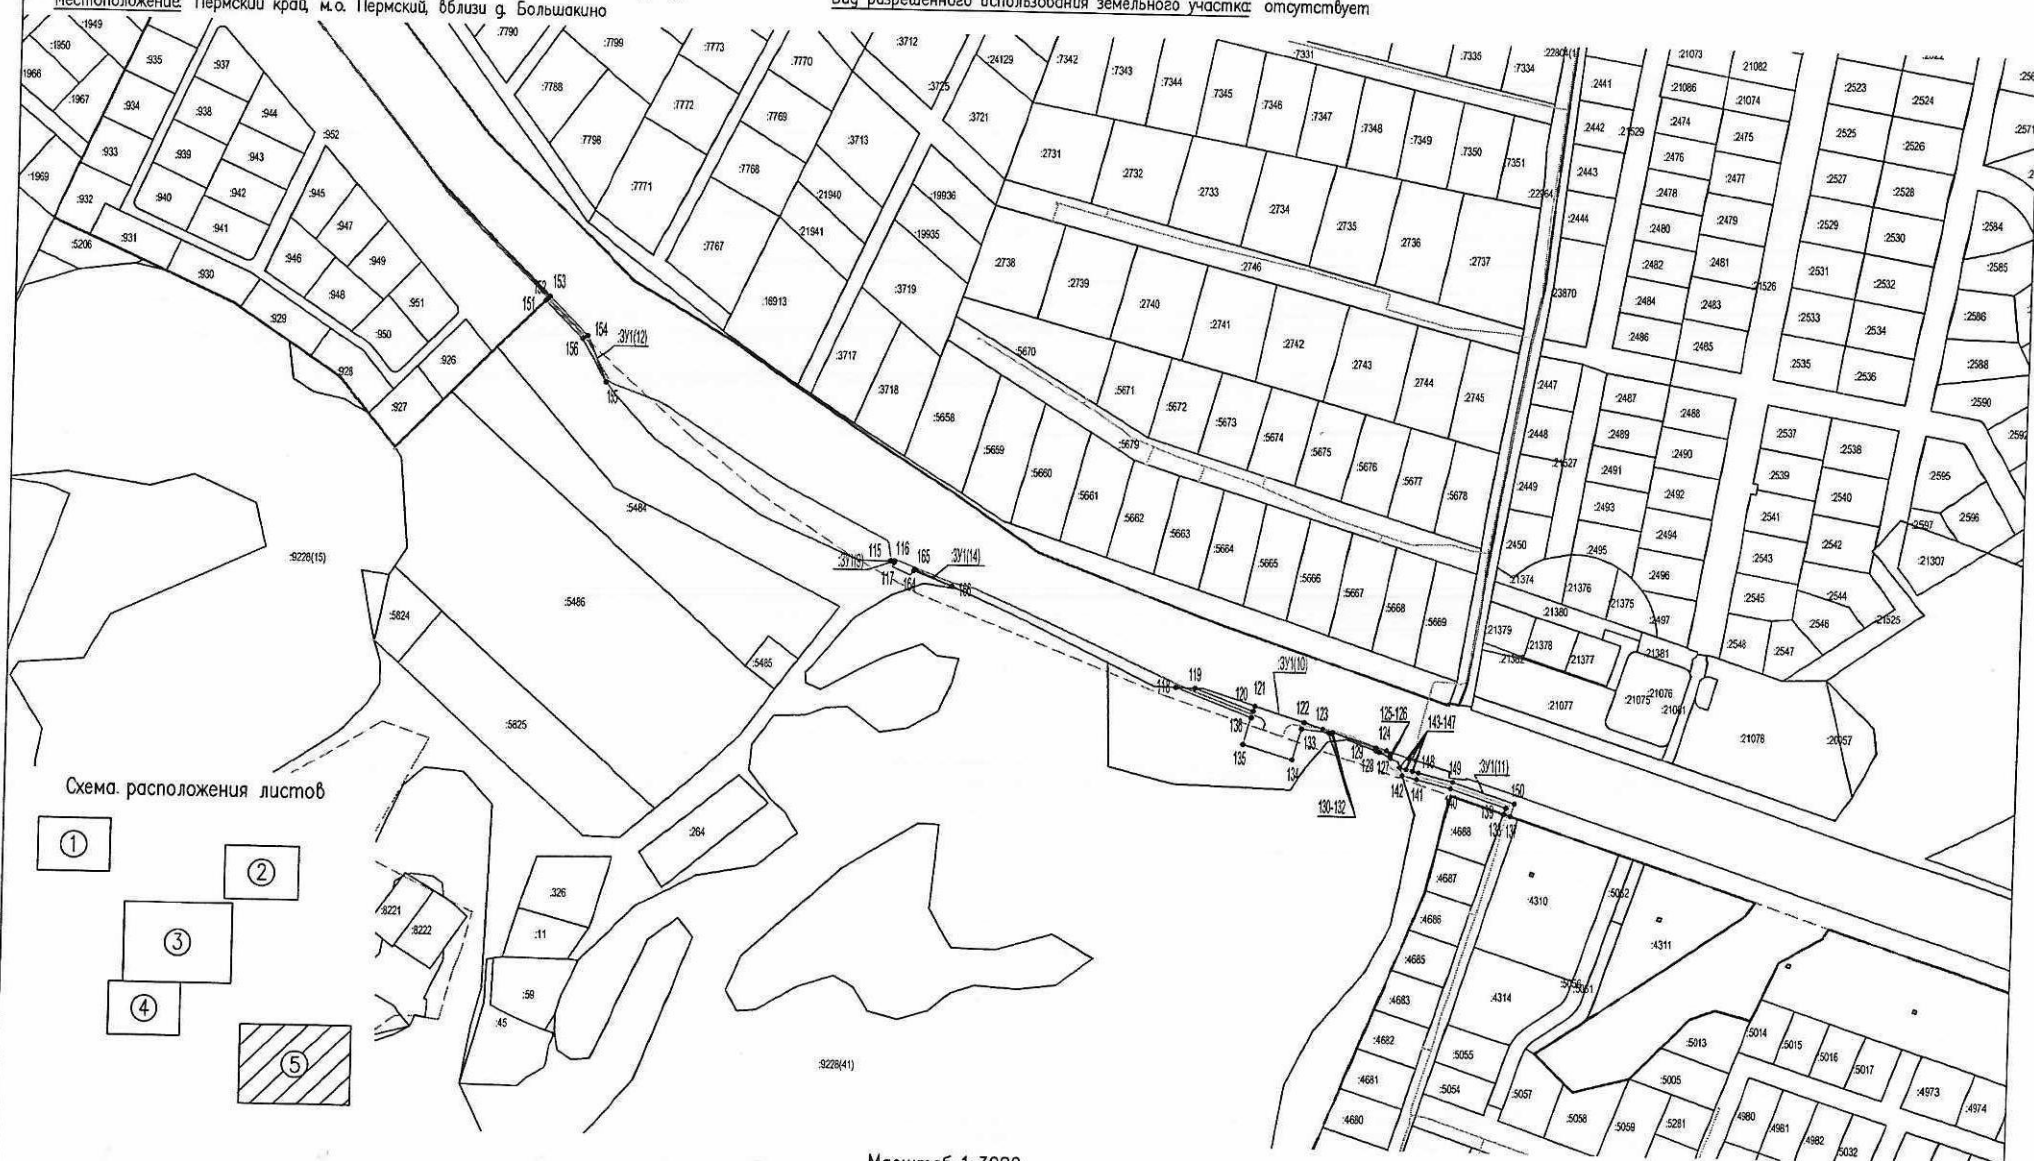


Схема расположения листов

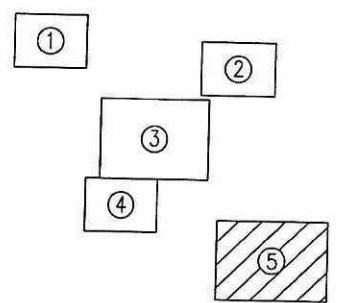

Масштаб 1:3000

Заявитель: А.И. Мелехин
МП
(для юридических лиц
и индивидуальных предпринимателей)

АО "Газпром газораспределение Пермь" представитель
по доверенности от 23.03.2023г. № 1935 Мелехина О.Ю.
(подпись, расшифровка подписи)

Условные обозначения	
	- проектируемый газопровод
	- граница участка ранее учтенного в ЕГРН
	- граница земельного участка
	- граница кадастрового квартала
	- граница населенного пункта
59:32:3250001	- номер кадастрового пункта
10	- кадастровый номер земельного участка

Схема предполагаемых к использованию земель
или части земельного участка

Объект: Нефтепроводы и нефтепродуктопроводы диаметром DN 300 и менее, газопроводы и иные трубопроводы давлением до 1,2 МПа (для размещения объекта "Распределительный газопровод в г. Большакино Пермского муниципального округа Пермского края")

Местоположение: Пермский край, м.а. Пермский, вблизи г. Большакино

Площадь земель или части земельного участка: 5664 м²

Категория земель: Земли сельскохозяйственного назначения

Вид разрешенного использования земельного участка: отсутствует

Каталог координат, м
Система координат МСК-59

Условный номер земельного участка - :ЗУ1															
Площадь земельного участка 5664 м ²															
№ точки границы	Координаты, м		№ точки границы	Координаты, м		№ точки границы	Координаты, м		№ точки границы	Координаты, м		№ точки границы	Координаты, м		№ точки границы
№	X	Y	№	X	Y	№	X	Y	№	X	Y	№	X	Y	№
:ЗУ1(1)															
1	506590.00	2203499.75	31	505468.05	2204278.38	60	505823.23	2204822.19	89	505694.70	2204779.75	116	504298.87	2205904.68	145
2	506589.02	2203495.86	32	505456.15	2204280.29	61	505814.03	2204814.57	90	505614.51	2204835.43	117	504297.97	2205904.29	146
3	506688.34	2203463.69	33	505452.45	2204280.89	62	505810.18	2204808.72	91	505601.38	2204843.09	118	504298.89	2205902.00	147
4	506689.56	2203467.50	9	505408.56	2204282.40	63	505808.59	2204809.49	92	505545.38	2204882.41	119	504227.59	2206082.50	150
5	506607.85	2203493.96	34	505711.21	2204677.68	64	505807.03	2204808.02	93	505527.66	2204894.18	120	504214.76	2206116.83	137
6	506611.83	2203506.27	35	505716.05	2204678.00	65	505810.15	2204806.52	94	505522.30	2204898.08	121	504217.75	2206117.70	138
7	506609.93	2203506.89	36	505710.58	2204684.79	66	505804.38	2204795.57	95	505530.98	2204887.63	122	504208.76	2206147.05	151
8	506605.95	2203494.58	37	505713.40	2204696.45	67	505792.38	2204784.64	96	505599.22	2204839.71	123	504205.28	2206158.13	152
1	506590.00	2203499.75	38	505713.64	2204723.84	68	505785.65	2204788.01	97	505617.80	2204828.88	124	504193.39	2206195.98	153
9	505408.56	2204282.40	39	505730.66	2204754.79	69	505783.63	2204789.38	98	505688.43	2204782.58	125	504190.58	2206198.32	154
10	505408.15	2204278.41	40	505727.35	2204757.08	70	505753.96	2204805.46	99	505442.65	2204961.14	126	504188.98	2206198.63	155
11	505452.06	2204276.90	41	505712.92	2204730.83	71	505749.04	2204796.52	100	505442.66	2204961.50	127	504192.36	2206191.70	156
12	505455.42	2204276.36	42	505710.79	2204732.00	72	505752.36	2204794.25	101	505425.10	2204975.29	128	504192.97	2206190.00	157
13	505508.51	2204267.80	43	505718.24	2204763.41	73	505755.55	2204800.05	102	505407.16	2204989.38	129	504194.86	2206189.86	158
14	505521.47	2204268.32	44	505714.71	2204765.86	74	505792.97	2204779.77	103	505405.52	2204990.47	130	504203.16	2206163.92	159
15	505521.61	2204264.92	45	505706.20	2204729.96	75	505807.60	2204793.08	104	505405.50	2204985.69	131	504202.58	2206163.52	160
16	505526.62	2204264.74	46	505710.99	2204727.32	76	505817.39	2204811.68	105	505442.65	2204961.14	132	504203.15	2206161.58	161
17	505526.26	2204273.51	47	505709.65	2204724.88	77	505826.47	2204818.37	106	505395.85	2204992.07	133	504204.88	2206145.73	162
18	505521.12	2204273.31	48	505709.41	2204696.95	78	505862.01	2204852.82	107	505396.03	2204996.73	134	504195.18	2206111.15	163
19	505508.76	2204272.78	49	505711.21	2204677.68	79	505875.51	2204883.96	108	505382.52	2205005.09	135	504227.85	2206071.27	164
20	505483.12	2204276.95	34	505711.21	2204677.68	80	505883.17	2204894.58	109	505364.34	2205001.22	136	504210.90	2206115.72	165
21	505484.24	2204283.90	50	505898.93	2204923.73	81	505890.99	2204888.85	110	505357.16	2205021.69	137	504156.09	2206269.49	166
22	505484.31	2204291.86	51	505895.55	2204925.88	82	505909.02	2204913.45	111	505354.32	2205023.74	138	504157.32	2206265.69	167
23	505480.31	2204291.90	52	505894.34	2204924.21	83	505897.57	2204921.84	112	505353.28	2205020.68	139	504160.88	2206266.85	168
24	505480.24	2204284.24	53	505890.06	2204927.34	84	505898.93	2204923.73	113	505361.73	2204996.57	140	504171.63	2206234.12	169
25	505479.01	2204276.61	54	505882.08	2204916.45	85	506340.64	2205497.51	114	505382.37	2205000.97	141	504176.65	2206214.22	170
26	505472.00	2204277.74	55	505875.78	2204900.00	86	506349.54	2205501.41	115	505395.85	2204992.07	142	504183.34	2206204.04	171
27	505472.77	2204282.56	56	505879.14	2204897.53	87	506360.62	2205506.13	116	504298.89	2205902.00	143	504182.36	2206207.92	172
28	505473.32	2204292.22	57	505871.14	2204886.45	88	506360.97	2205508.41	117						
29	505469.32	2204292.44	58	505866.43	2204875.56	89	506340.56	2205499.84	118						
30	505468.79	2204282.99	59	505859.31	2204856.98	90	506340.64	2205497.51	119						
:ЗУ1(2)															
:ЗУ1(3)															
:ЗУ1(4)															
:ЗУ1(5)															
:ЗУ1(6)															
:ЗУ1(7)															
:ЗУ1(8)															
:ЗУ1(9)															
:ЗУ1(10)															
:ЗУ1(11)															
:ЗУ1(12)															
:ЗУ1(13)															
:ЗУ1(14)															

Заявитель:



МП

(для юридических лиц
и индивидуальных предпринимателей)

АО "Газпром газораспределение Пермь" представитель
по доверенности от 23.03.2023г. № 1935 Мелехина О.Ю.
(подпись, расшифровка подписи)