



**КОМИТЕТ ИМУЩЕСТВЕННЫХ ОТНОШЕНИЙ
АДМИНИСТРАЦИИ ПЕРМСКОГО МУНИЦИПАЛЬНОГО ОКРУГА**

РЕШЕНИЕ

о размещении объектов № 1228

Пермский край
Пермский муниципальный округ

16.05.2025

Комитет имущественных отношений администрации Пермского муниципального округа Пермского края разрешает Акционерному обществу «Газпром газораспределение Пермь» (ИНН 5902183841, ОГРН 1025900512670, почтовый адрес: 614000, г. Пермь, ул. Петропавловская, 43)

размещение объекта Нефтепроводы и нефтепродуктопроводы диаметром DN 300 и менее, газопроводы и иные трубопроводы давлением до 1,2 Мпа (для размещения объекта: «Распределительные газопроводы д. Гора Пермского района Пермского края»)

на землях государственная собственность на которые не разграничена

на срок 1 год

Местоположение: Пермский край, Пермский муниципальный округ, д. Гора

Приложение: схема предполагаемых к использованию земель или части земельного участка.

Особые условия использования:

- 1) При размещении газопровода учесть параметры ширины проезда улично-дорожной сети, во избежание сужения полосы отвода дороги.
- 2) При условии получения разрешения на производство земляных работ.

Заместитель председателя комитета


(подпись, печать)

М.В. Королева



Схема предполагаемых к использованию земель или части земельного участка

Объект: Нефтепроводы и нефтепродуктопроводы диаметром DN 300 и менее, газопроводы и иные трубопроводы давлением до 1,2 Мпа (для размещения объекта: "Распределительные газопроводы д. Гора Пермского района Пермского края")

Местоположение: Пермский край, Пермский муниципальный округ, д. Гора

Площадь земель или части земельного участка: 8408 м²


Категория земель: Земли населенных пунктов

Вид разрешенного использования земельного участка: отсутствует

Описание границ смежных землепользователей ЗУ:

- от точки 3 до точки 1, от точки 10 до точки 15, от точки 17 до точки 5,
- от точки 32 до точки 38, от точки 48 до точки 57, от точки 60 до точки 30,
- от точки 65 до точки 68, от точки 70 до точки 65, от точки 75 до точки 73,
- от точки 79 до точки 78, от точки 94 до точки 87, от точки 88 до точки 89,
- от точки 90 до точки 89, от точки 97 до точки 94, от точки 102 до точки 106,
- от точки 107 до точки 109, от точки 112 до точки 114, от точки 117 до точки 122,
- от точки 123 до точки 124, от точки 125 до точки 134, от точки 135 до точки 138,
- от точки 139 до точки 142, от точки 143 до точки 148, от точки 150 до точки 153,
- от точки 166 до точки 174, от точки 175 до точки 176, от точки 179 до точки 181,
- от точки 182 до точки 178, от точки 186 до точки 188, от точки 190 до точки 185,
- от точки 193 до точки 197, от точки 198 до точки 200, от точки 205 до точки 192,
- от точки 215 до точки 219, от точки 220 до точки 215, от точки 224 до точки 226,
- от точки 228 до точки 228, от точки 230 до точки 231 - земли неразграниченной муниципальной или государственной собственности;
- от точки 57 до точки 60, от точки 68 до точки 70, от точки 87 до точки 88,
- от точки 89 до точки 90, от точки 94 до точки 97, от точки 114 до точки 117,
- от точки 122 до точки 123, от точки 124 до точки 125, от точки 181 до точки 182 - 59:32:2300000:100;
- от точки 126 до точки 75, от точки 78 до точки 79, от точки 178 до точки 179 - 59:32:2300000:99;
- от точки 103 до точки 107, от точки 109 до точки 112, от точки 185 до точки 186,
- от точки 188 до точки 190, от точки 231 до точки 228 - 59:32:2300000:13;
- от точки 148 до точки 150, от точки 155 до точки 161 - 59:32:2300000:337;
- от точки 176 до точки 102, от точки 192 до точки 193 - 59:32:2300000:155;
- от точки 197 до точки 198, от точки 200 до точки 202 - 59:32:2300000:62;
- от точки 1 до точки 2 - 59:32:2300000:23;
- от точки 2 до точки 3 - 59:32:2300000:114;
- от точки 5 до точки 9 - 59:32:2300000:121;
- от точки 9 до точки 10 - 59:32:2300000:122;
- от точки 15 до точки 17 - 59:32:2300000:339;
- от точки 30 до точки 31 - 59:32:2300000:12;
- от точки 31 до точки 32 - 59:32:2300000:320;
- от точки 38 до точки 39 - 59:32:2300000:696;
- от точки 39 до точки 40 - 59:32:2300000:689;
- от точки 40 до точки 41 - 59:32:2300000:688;
- от точки 41 до точки 43 - 59:32:2300000:380;
- от точки 43 до точки 45 - 59:32:2300000:379;
- от точки 45 до точки 46 - 59:32:2300000:378;
- от точки 46 до точки 48 - 59:32:2300000:377;
- от точки 134 до точки 135 - 59:32:2300000:354;
- от точки 138 до точки 139 - 59:32:2300000:54;
- от точки 142 до точки 143 - 59:32:2300000:563;
- от точки 161 до точки 162 - 59:32:2300000:144;
- от точки 162 до точки 166 - 59:32:2300000:140;
- от точки 174 до точки 175 - 59:32:2300000:283;
- от точки 202 до точки 205 - 59:32:2300000:554;
- от точки 219 до точки 220 - 59:32:2300000:1018;
- от точки 223 до точки 224 - 59:32:2300000:61;
- от точки 226 до точки 223 - 59:32:2300000:33;
- от точки 229 до точки 230 - 59:32:2300000:150.

Схема расположения листов

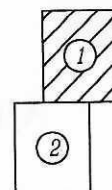

- Условные обозначения:
- проектируемый газопровод
 - граница участка, ранее учтенного в ЕГРН
 - граница земельного участка
 - граница кадастрового квартала
 - граница населенного пункта
 - номер кадастрового квартала
 - кадастровый номер земельного участка

Заявитель:

Подпись

Представитель АО "Газпром газораспределение Пермь"
по доверенности от 23.03.2023г. № 1935, Мелехина О.Ю.
(подпись, расшифровка подписи)

(для юридических лиц и индивидуальных
предпринимателей)

Масштаб 1:3000

Схема предполагаемых к использованию земель или части земельного участка

Объект: Нефтепроводы и нефтепродуктопроводы диаметром DN 300 и менее, газопроводы и иные трубопроводы давлением до 12 Мпа (для размещения объекта: "Распределительные газопроводы д. Гора Пермского района Пермского края")



Местоположение: Пермский край, Пермский муниципальный округ, д. Гора

Площадь земель или части земельного участка: 8408 м2

Категория земель: Земли населенных пунктов

Вид разрешенного использования земельного участка: отсутствует.

Схема расположения листов

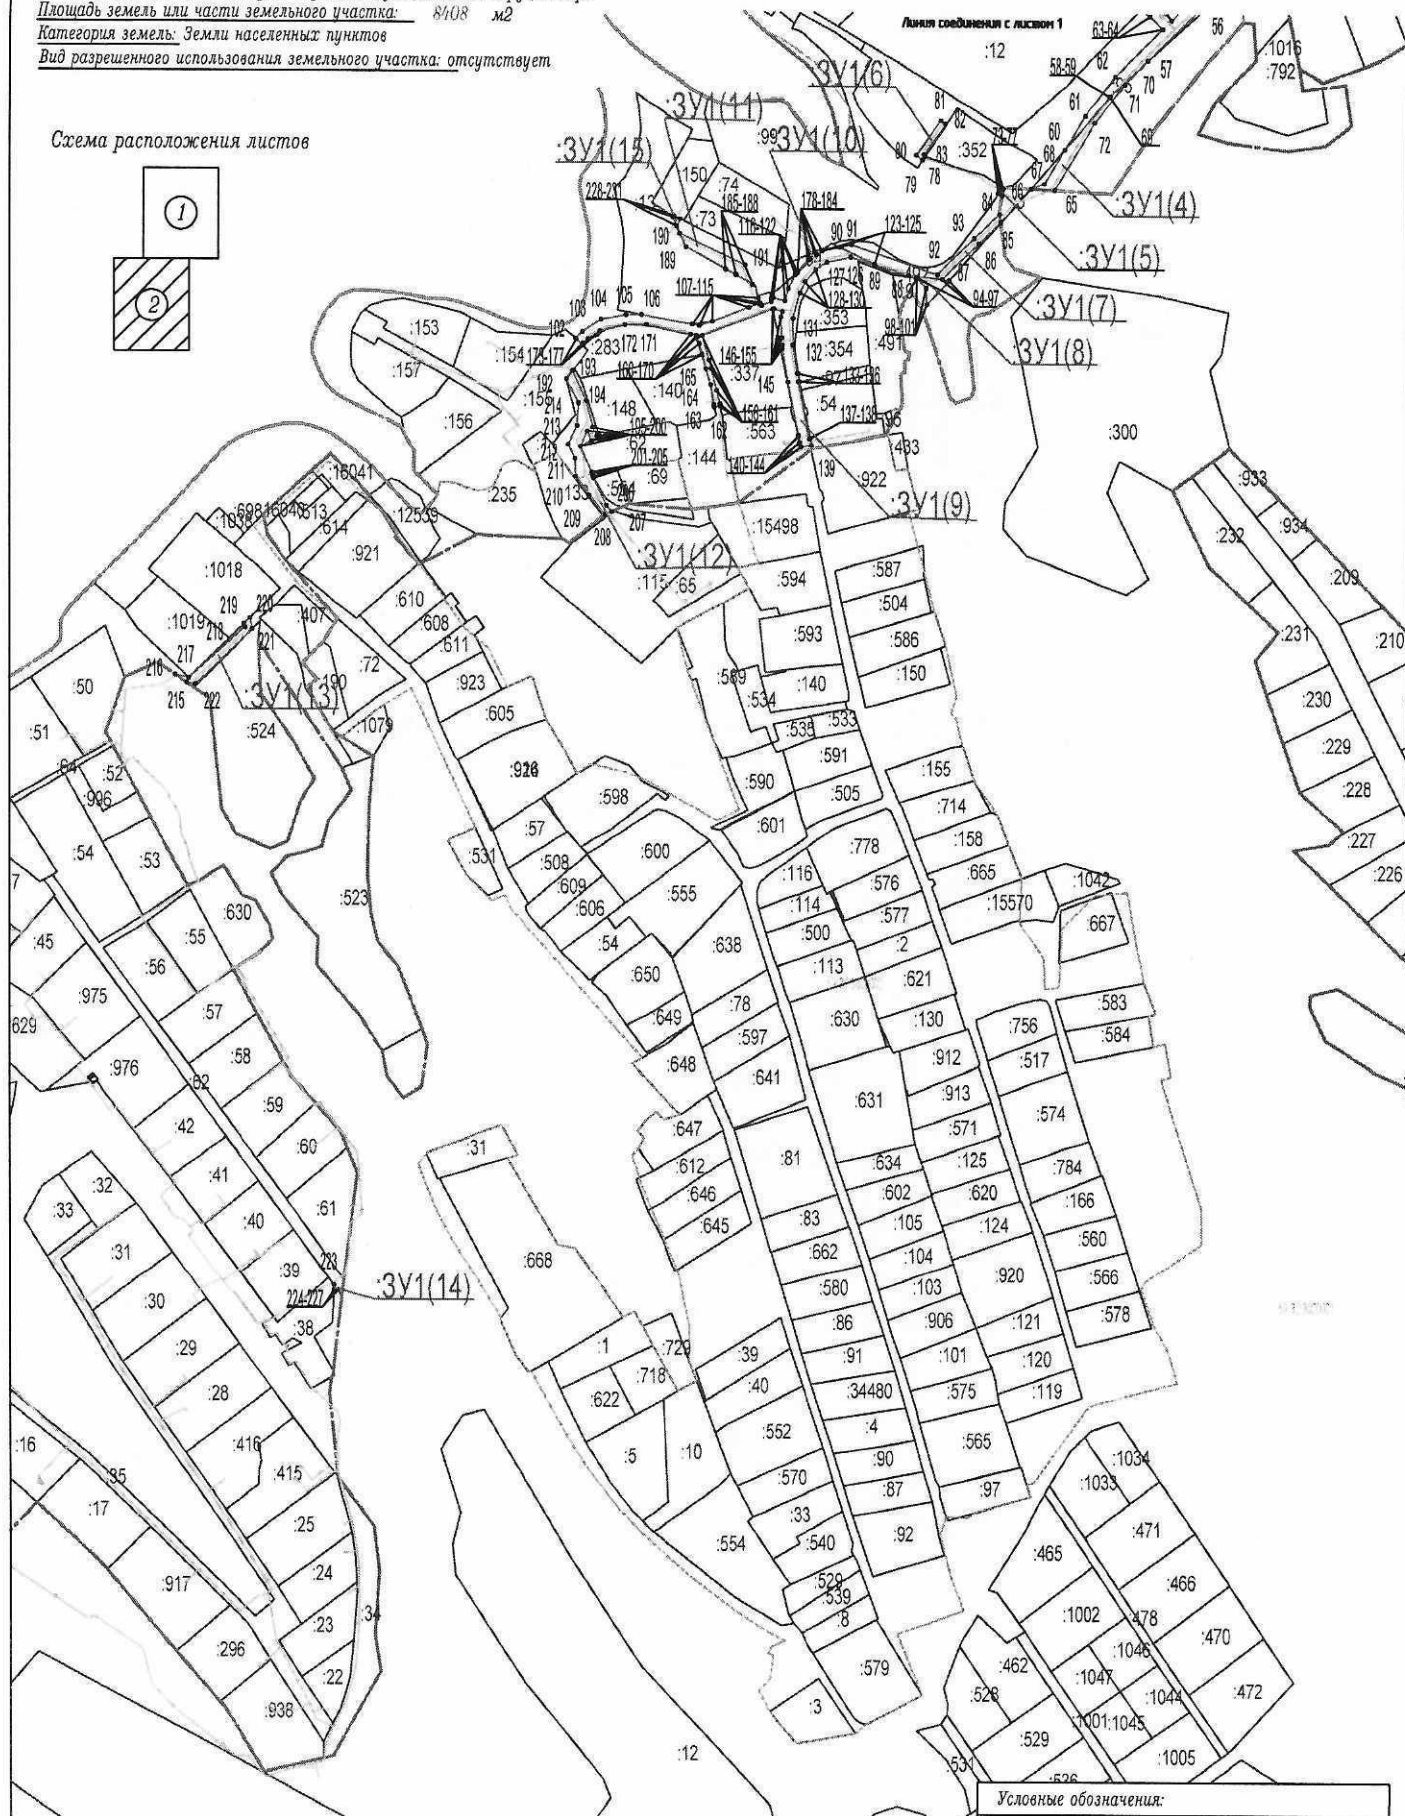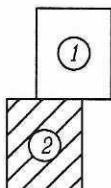

Масштаб 1:3000

Заявитель:

Подпись
МП

Представитель АО "Газпром газораспределение Пермь"
по доверенности от 23.03.2023г. № 1935, Мелехина О.Ю.
(подпись, расшифровка подписи)

(для юридических лиц и индивидуальных
предпринимателей)

Условные обозначения:

- проектируемый газопровод
- граница участка ранее учтенного в ЕГРН
- граница земельного участка
- граница кадастрового квартала
- граница населенного пункта
- номер кадастрового квартала
- кадастровый номер земельного участка

Схема предполагаемых к использованию земель
или части земельного участка

Объекты: Нефтепровода и нефтепродуктопровода диаметром DN 300 и менее, газопроводы и иные трубопроводы давлением до 1,2 Мпа (для размещения объекта: "Распределительные газопроводы в Гора Пермского района Пермского края")
Местоположение: Пермский край, Пермский муниципальный округ, г. Гора
Площадь земель или части земельного участка: 8408 м²
Категория земель: Земли населенных пунктов
Вид разрешенного использования земельного участка: отсутствует

Каталог координат, м
Система координат МСК-59

Условный номер земельного участка - :ЗУ1														
Площадь земельного участка 8408 м2														
№ точки границы	Координаты, м		№ точки границы	Координаты, м		№ точки границы	Координаты, м		№ точки границы	Координаты, м		№ точки границы	Координаты, м	
№	X	Y	№	X	Y	№	X	Y	№	X	Y	№	X	Y
:ЗУ1(1)			49	544932.46	2233283.12	84	544647.77	2232798.23	143	544517.88	2232680.43	185	544606.43	2232654.06
:ЗУ1(8)			144	544518.01	2232680.77	:ЗУ1(12)								
1	545800.69	2232979.15	50	544925.64	2233284.79	94	544612.06	2232745.01	145	544549.54	2232674.53	192	544550.94	2232546.35
2	545800.75	2232981.04	51	544908.71	2233232.60	95	544609.72	2232764.53	146	544568.88	2232671.33	193	544555.67	2232550.06
3	545794.67	2232981.08	52	544880.48	2233143.92	96	544609.19	2232768.90	147	544571.01	2232671.21	194	544537.78	2232557.96
4	545794.60	2232979.45	53	544832.71	2233009.70	97	544609.19	2232768.91	148	544570.93	2232669.94	195	544522.56	2232561.72
1	545800.69	2232979.15	54	544804.46	2232967.23	97	544609.19	2232768.91	148	544570.93	2232669.94	195	544522.56	2232561.72
:ЗУ1(2)			55	544801.36	2232967.45	98	544594.96	2232755.62	149	544574.47	2232669.25	196	544517.22	2232564.22
5	545342.21	2232896.85	56	544775.79	2232922.48	99	544604.40	2232755.17	150	544574.90	2232669.17	197	544517.18	2232565.58
6	545378.17	2232906.79	57	544737.57	2232884.78	100	544604.91	2232755.31	151	544575.00	2232670.98	198	544514.69	2232560.99
7	545380.84	2232907.53	58	544716.91	2232862.60	101	544610.62	2232749.80	152	544587.22	2232670.29	199	544520.14	2232558.44
8	545382.02	2232907.86	59	544716.91	2232862.59	94	544612.06	2232745.01	153	544590.43	2232671.13	200	544511.26	2232554.67
9	545383.36	2232908.23	60	544685.90	2232836.44	:ЗУ1(9)			154	544592.13	2232666.28	201	544496.05	2232561.08
10	545406.70	2232913.56	61	544705.73	2232848.02	102	544574.24	2232551.80	155	544591.97	2232665.74	202	544495.28	2232561.40
11	545410.91	2232914.72	62	544728.36	2232865.87	103	544578.14	2232555.81	156	544576.16	2232624.99	203	544493.33	2232561.88
12	545419.07	2232916.78	63	544755.98	2232893.12	104	544585.53	2232566.47	157	544562.22	2232628.81	204	544492.96	2232561.98
13	545430.99	2232919.59	64	544763.99	2232885.72	105	544588.19	2232580.87	158	544557.06	2232630.11	205	544492.60	2232562.07
14	545431.31	2232918.24	30	544766.99	2232879.85	106	544588.38	2232589.58	159	544544.26	2232633.34	206	544476.85	2232569.69
15	545434.22	2232916.77	:ЗУ1(4)			107	544582.75	2232619.24	160	544536.28	2232635.37	207	544473.14	2232572.79
16	545433.45	2232920.06	65	544661.54	2232830.32	108	544581.96	2232623.39	161	544535.20	2232635.29	208	544471.35	2232569.07
17	545442.53	2232924.07	66	544662.30	2232816.55	109	544584.50	2232630.76	162	544534.60	2232631.92	209	544482.65	2232559.63
18	545437.44	2232922.99	67	544665.39	2232824.46	110	544592.85	2232651.82	163	544535.70	2232631.73	210	544493.73	2232551.80
19	545431.67	2232925.91	68	544685.79	2232836.37	111	544595.23	2232657.83	164	544547.77	2232629.70	211	544504.26	2232551.51
20	545369.90	2232911.54	69	544716.90	2232862.61	112	544598.31	2232657.21	165	544557.13	2232627.02	212	544512.37	2232547.57
21	545334.40	2232899.43	70	544737.33	2232884.55	113	544595.33	2232658.29	166	544565.19	2232624.82	213	544523.47	2232552.69
22	545306.25	2232893.38	71	544723.72	2232871.13	114	544595.62	2232658.52	167	544571.45	2232623.22	214	544536.59	2232553.53
23	545232.49	2232871.77	72	544701.78	2232853.82	115	544594.00	2232659.16	168	544575.41	2232622.03	192	544550.94	2232546.35
24	545234.03	2232865.06	65	544661.54	2232830.32	116	544596.25	2232664.85	169	544576.01	2232621.67	:ЗУ1(13)		
25	545240.77	2232868.32	:ЗУ1(5)			117	544598.02	2232664.61	170	544576.82	2232618.15	215	544373.81	2232324.44
26	545261.36	2232875.32	73	544659.63	2232797.36	118	544598.60	2232666.10	171	544582.38	2232592.61	216	544378.67	2232317.45
27	545282.41	2232882.10	74	544662.91	2232798.77	119	544596.82	2232672.81	172	544582.29	2232580.32	217	544376.88	2232325.47
28	545309.00	2232889.43	75	544663.26	2232798.75	120	544603.95	2232674.69	173	544578.54	2232565.85	218	544405.51	2232358.16
29	545314.52	2232890.22	76	544662.30	2232800.37	121	544612.01	2232678.79	174	544573.91	2232559.05	219	544407.61	2232357.68
5	545342.21	2232896.85	77	544658.22	2232799.67	122	544613.32	2232679.95	175	544571.57	2232556.11	220	544410.83	2232361.05
:ЗУ1(3)			73	544659.63	2232797.36	123	544625.79	2232694.52	176	544570.69	2232555.50	221	544404.48	2232362.50
30	544766.99	2232879.85	:ЗУ1(6)			124	544628.02	2232704.74	177	544573.90	2232552.20	222	544373.13	2232329.39
31	544771.69	2232884.38	78	544681.46	2232754.49	125	544618.08	2232725.02	102	544574.24	2232551.80	215	544373.81	2232324.44
32	544771.96	2232884.54	79	544679.25	2232753.03	126	544622.26	2232711.15	:ЗУ1(10)			:ЗУ1(14)		
33	544769.25	2232889.91	80	544682.20	2232749.40	127	544619.22	2232697.25	178	544623.62	2232686.22	223	544022.14	2232409.59
34	544760.97	2232898.03	81	544702.61	2232763.58	128	544614.99	2232690.81	179	544625.37	2232690.32	224	544019.00	2232411.84
35	544781.39	2232918.18	82	544700.80	2232766.52	129	544608.04	2232684.62	180	544623.74	2232691.38	225	544017.91	2232410.25
36	544805.25	2232960.15	83	544682.49	2232753.99	130	544601.45	2232681.27	181	544625.75	2232694.45	226	544018.34	2232409.83
37	544808.03	2232959.94	78	544681.46	2232754.49	131	544586.51	2232677.34	182	544613.44	2232680.06	227	544019.10	2232409.87
38	544837.95	2233005.77	:ЗУ1(7)			132	544570.91	2232677.50	183	544620.34	2232686.19	223	544022.14	2232409.59
39	544852.83	2233048.84	84	544647.77	2232798.23	133	544554.48	2232679.91	184	544621.25	2232687.58	:ЗУ1(15)		
40	544859.75	2233068.87	85	544642.83	2232798.90	134	544554.56	2232680.42	178	544623.62	2232686.22	228	544645.15	2232607.89
41	544867.76	2233092.07	86	544630.52	2232786.27	135	544549.72	2232681.14	:ЗУ1(11)			229	544646.09	2232608.34
42	544880.33	2233128.47	87	544609.73	2232764.55	136	544549.57	2232680.55	185	544606.43	2232654.06	230	544644.01	2232612.23
43	544882.00	2233133.33	88	544612.09	2232744.90	137	544516.27	2232687.11	186	544611.75	2232644.48	231	544639.80	2232610.20
44	544887.37	2233148.94	89	544618.05	2232725.12	138	544516.37	2232687.69	187	544612.28	2232644.27	228	544645.15	2232607.89
45	544897.54	2233178.52	90	544628.03	2232704.76	139	544512.26	2232688.45	188	544615.07	2232638.48	:ЗУ1(16)		
46	544912.40	2233221.76	91	544629.51	2232711.55	140	544511.21	2232682.12	189	544627.91	2232615.35	:ЗУ1(17)		
47	544914.73	2233228.56	92	544612.51	2232761.67	141	544514.03	2232681.56	190	544635.62	2232612.01	:ЗУ1(18)		
48	544916.04	2233232.35	93	544633.40	2232783.49	142	544513.88	2232681.16	191	544617.39	2232649.80	:ЗУ1(19)		

Заявитель:

(для юридических лиц
и индивидуальных предпринимателей)

АО "Газпром газораспределение Пермь" представитель
по доверенности от 29.03.2023г. №1933, Трегубова Р.И.
(подпись, расшифровка подписи)