



**КОМИТЕТ ИМУЩЕСТВЕННЫХ ОТНОШЕНИЙ
АДМИНИСТРАЦИИ ПЕРМСКОГО МУНИЦИПАЛЬНОГО ОКРУГА**

РЕШЕНИЕ
о размещении объектов № 1254

Пермский край
Пермский муниципальный округ

22.05.2025

Комитет имущественных отношений администрации Пермского муниципального округа разрешает Акционерному обществу «Газпром газораспределение Пермь» (ИНН 5902183841, ОГРН 1025900512670, почтовый адрес: 614000, г. Пермь, ул. Петропавловская, 43)

размещение объекта «Газопровод давлением до 1,2 Мпа, для размещения которого не требуется разрешения на строительства»

на землях муниципальной собственности и государственная собственность на которые не разграничена.

на срок 1 год.

Местоположение: расположенных по адресу: Пермский край, Пермский м.о., с. Троица, ул. Комсомольская, к дому 5.

Приложение: схема предполагаемых к использованию земель или части земельного участка.

Особые условия использования:

- 1) При размещении газопровода учесть параметры ширины проезда улично-дорожной сети, во избежание сужения полосы отвода дороги.
- 2) При условии получения разрешения на производство земляных работ.

Заместитель председателя комитета


(подпись, печать)

М.В. Королева



Схема предполагаемых к использованию земель или части земельного участка

Объект: Газопровод давлением до 1,2 Мпа, для размещения которого не требуется разрешения на строительство

Местоположение: расположенных по адресу: Пермский край, Пермский м.о.,
с. Троица, ул. Комсомольская, к дому 5


Площадь земель или части земельного участка, кв.м.: 4375


Категория земель: земли населенных пунктов


Вид разрешенного использования: -

Условные обозначения:

59:32:1910001 - номер кадастрового квартала

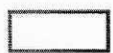 - предполагаемый участок земель,
на которых планируется размещение объекта

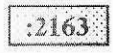 - границы и номер земельного участка,
сведения о которых внесены в ЕГРН

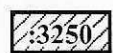 - границы и номер объекта капитального
строительства, сведения о которых внесены в ЕГРН

 - граница кадастрового квартала

59:32-6.360

- зоны с особыми условиями использования
территории, сведения о которых внесены в ЕГРН

:3У1

- обозначение запрашиваемого земельного участка

• n1


- характерная точка границ земель или части
земельного участка

Каталог координат, м

№ точки границы	X	Y
-----------------	---	---

предоставлены на отдельном листе

Описание границ смежных землепользователей:
предоставлены на отдельном листе

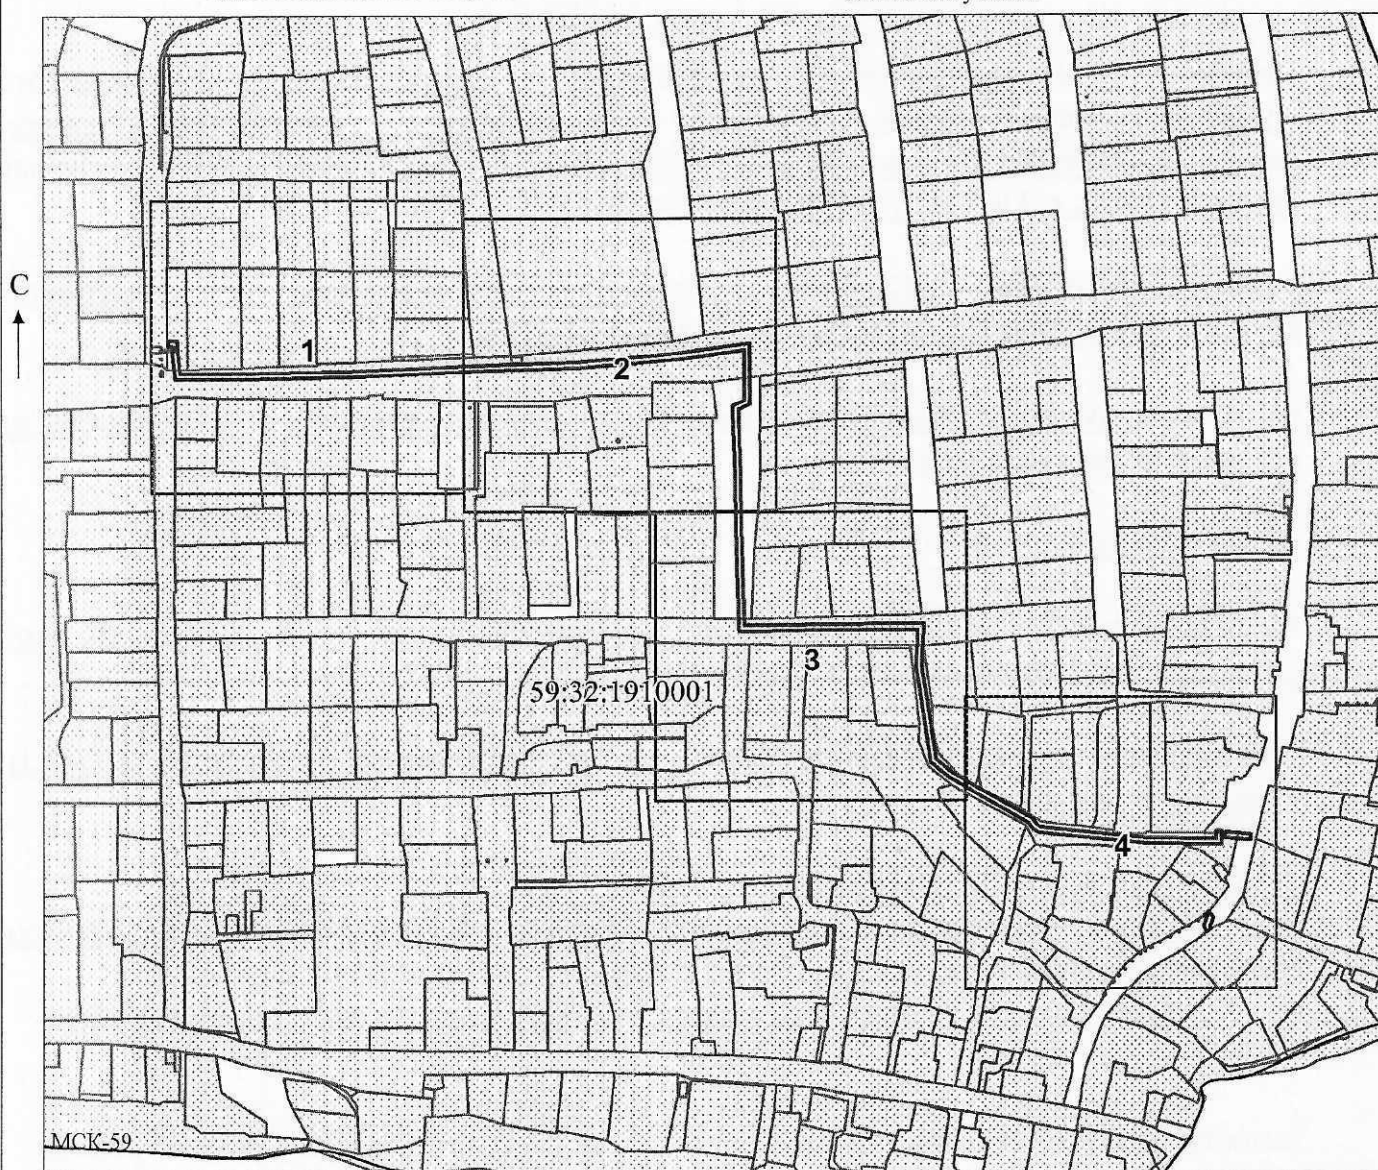

Масштаб 1:5000

Заявитель:  / Офишкина И.В.

МП

(подпись, расшифровка подписи)

(для юридических лиц
и индивидуальных предпринимателей)

Сведения об образуемых земельных участках					
1. Сведения о характерных точках границ образуемого земельного участка			:ЗУ1 обозначение земельного участка		
Система координат МСК-59, зона 2			Зона N 2		
Обозначение характерных точек границ	Координаты, м		Метод определения координат	Формулы, примененные для расчета средней квадратической погрешности определения координат характерной точки границ (Mt), с подставленными в такие формулы значениями и итоговые (вычисленные) значения Mt, м	Описание закрепления точки
	X	Y			
1	2	3	4	5	6
:ЗУ1(1)					
н1	515307.07	2264704.88	-	-	-
н2	515309.54	2264708.27	-	-	-
н3	515311.79	2264707.55	-	-	-
н4	515317.00	2264710.23	-	-	-
н5	515321.53	2264706.80	-	-	-
н6	515321.32	2264706.62	-	-	-
н7	515318.80	2264703.80	-	-	-
н8	515316.58	2264705.51	-	-	-
н9	515312.15	2264703.23	-	-	-
н1	515307.07	2264704.88	-	-	-
					-
н10	515318.45	2264704.58	-	-	-
н11	515318.92	2264705.46	-	-	-
н12	515318.05	2264705.94	-	-	-
н13	515317.57	2264705.07	-	-	-
н10	515318.45	2264704.58	-	-	-
:ЗУ1(2)					
н14	515372.17	2264726.57	-	-	-
н15	515373.07	2264718.04	-	-	-
н16	515375.98	2264718.35	-	-	-
н17	515377.05	2264718.46	-	-	-
н18	515375.14	2264736.49	-	-	-
н19	515371.16	2264736.07	-	-	-
н14	515372.17	2264726.57	-	-	-
:ЗУ1(3)					
н20	515376.06	2264712.22	-	-	-
н21	515377.50	2264712.23	-	-	-
н22	515377.46	2264716.23	-	-	-
н23	515376.01	2264716.22	-	-	-
н24	515368.20	2264716.14	-	-	-
н25	515369.13	2264661.76	-	-	-
н26	515375.47	2264599.80	-	-	-
н27	515376.99	2264588.91	-	-	-
н28	515379.22	2264585.33	-	-	-
н29	515383.78	2264582.36	-	-	-
н30	515414.91	2264528.32	-	-	-
н31	515426.09	2264515.07	-	-	-
н32	515494.90	2264504.79	-	-	-
н33	515509.15	2264505.51	-	-	-

h34	515520.51	2264506.08	-	-	-
h35	515519.82	2264427.62	-	-	-
h36	515519.11	2264382.24	-	-	-
h37	515528.19	2264381.97	-	-	-
h38	515586.20	2264380.24	-	-	-
h39	515634.87	2264379.40	-	-	-
h40	515677.03	2264377.78	-	-	-
h41	515681.01	2264386.18	-	-	-
h42	515696.14	2264386.14	-	-	-
h43	515715.46	2264386.10	-	-	-
h44	515709.27	2264339.93	-	-	-
h45	515703.41	2264272.95	-	-	-
h46	515700.96	2264206.46	-	-	-
h47	515696.78	2264115.52	-	-	-
h48	515695.12	2264029.95	-	-	-
h49	515695.04	2263992.69	-	-	-
h50	515701.91	2263992.01	-	-	-
h51	515715.02	2263990.71	-	-	-
h52	515715.11	2263992.10	-	-	-
h53	515718.23	2263991.73	-	-	-
h54	515718.13	2263990.40	-	-	-
h55	515718.47	2263987.97	-	-	-
h56	515722.43	2263988.47	-	-	-
h57	515721.72	2263994.06	-	-	-
h58	515701.90	2263996.03	-	-	-
h59	515699.04	2263996.31	-	-	-
h60	515699.12	2264029.91	-	-	-
h61	515700.78	2264115.38	-	-	-
h62	515704.96	2264206.30	-	-	-
h63	515707.41	2264272.71	-	-	-
h64	515713.25	2264339.49	-	-	-
h65	515720.04	2264390.10	-	-	-
h66	515696.62	2264390.15	-	-	-
h67	515678.47	2264390.18	-	-	-
h68	515674.55	2264381.88	-	-	-
h69	515634.99	2264383.40	-	-	-
h70	515586.30	2264384.24	-	-	-
h71	515528.18	2264385.97	-	-	-
h72	515523.17	2264386.12	-	-	-
h73	515523.82	2264427.58	-	-	-
h74	515524.55	2264510.28	-	-	-
h75	515508.81	2264509.49	-	-	-
h76	515495.10	2264508.81	-	-	-
h77	515428.17	2264518.81	-	-	-
h78	515418.19	2264530.62	-	-	-
h79	515409.64	2264544.78	-	-	-
h80	515407.01	2264550.14	-	-	-
h81	515386.76	2264585.18	-	-	-
h82	515382.14	2264588.19	-	-	-
h83	515380.83	2264590.31	-	-	-
h84	515379.45	2264600.28	-	-	-
h85	515373.13	2264662.00	-	-	-
h86	515372.26	2264712.18	-	-	-
h20	515376.06	2264712.22	-	-	-

Описание границ смежных землепользователей:

От точки н1 до точки н2 - земельный участок с кадастровым номером 59:32:1910001:2163

От точки н2 до точки н5 - земли общего пользования

От точки н5 до точки н7 - земельный участок с кадастровым номером 59:32:1910001:2929

От точки н7 до точки н1 - земли общего пользования

От точки н10 до точки н10 - земельный участок с кадастровым номером 59:32:1910001:3382

От точки н14 до точки н16 - земельный участок с кадастровым номером 59:32:0000000:14619

От точки н16 до точки н14 - земли общего пользования

От точки н20 до точки н23 - земли общего пользования

От точки н23 до точки н33 - земельный участок с кадастровым номером 59:32:0000000:14619

От точки н33 до точки н37 - земельный участок с кадастровым номером 59:32:1910001:3740

От точки н37 до точки н42 - земли общего пользования

От точки н42 до точки н50 - земельный участок с кадастровым номером 59:32:1910001:3768

От точки н50 до точки н51 - земельный участок с кадастровым номером 59:32:1910001:3778

От точки н51 до точки н54 - земельный участок с кадастровым номером 59:32:1910001:3382

От точки н54 до точки н58 - земельный участок с кадастровым номером 59:32:1910001:3778


От точки н58 до точки н66 - земельный участок с кадастровым номером 59:32:1910001:3768

От точки н66 до точки н71 - земли общего пользования

От точки н71 до точки н20 - земельный участок с кадастровым номером 59:32:1910001:3740


Схема расположения земельных участков

Выноска 1

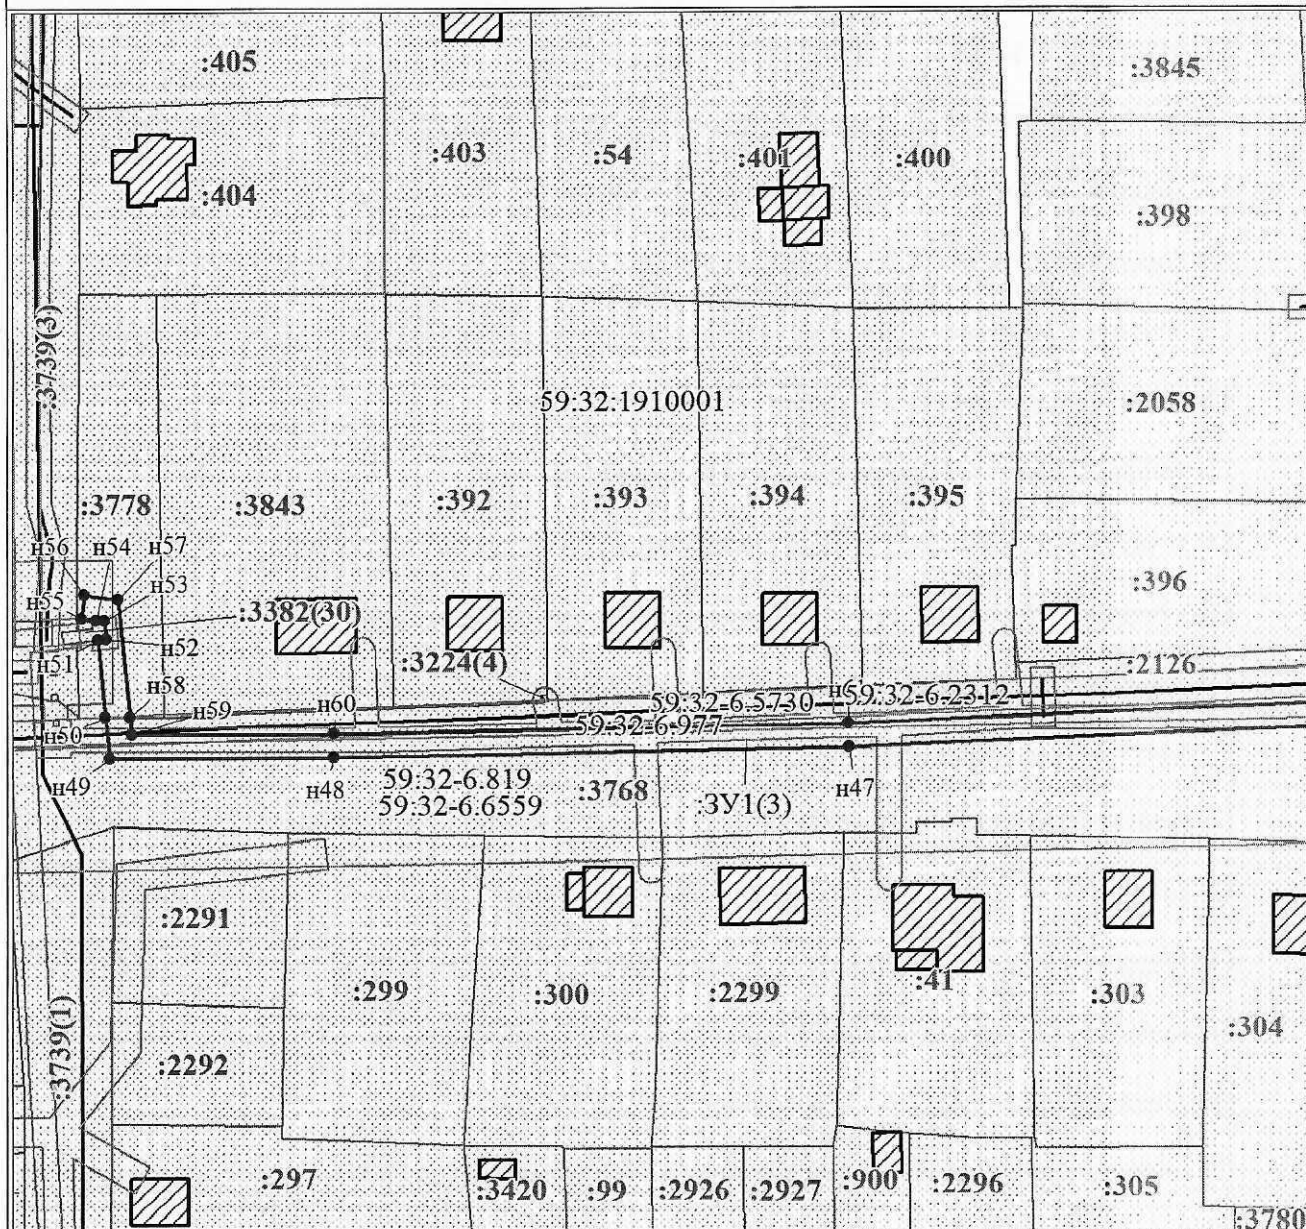

Масштаб 1:1200

Выноска 2

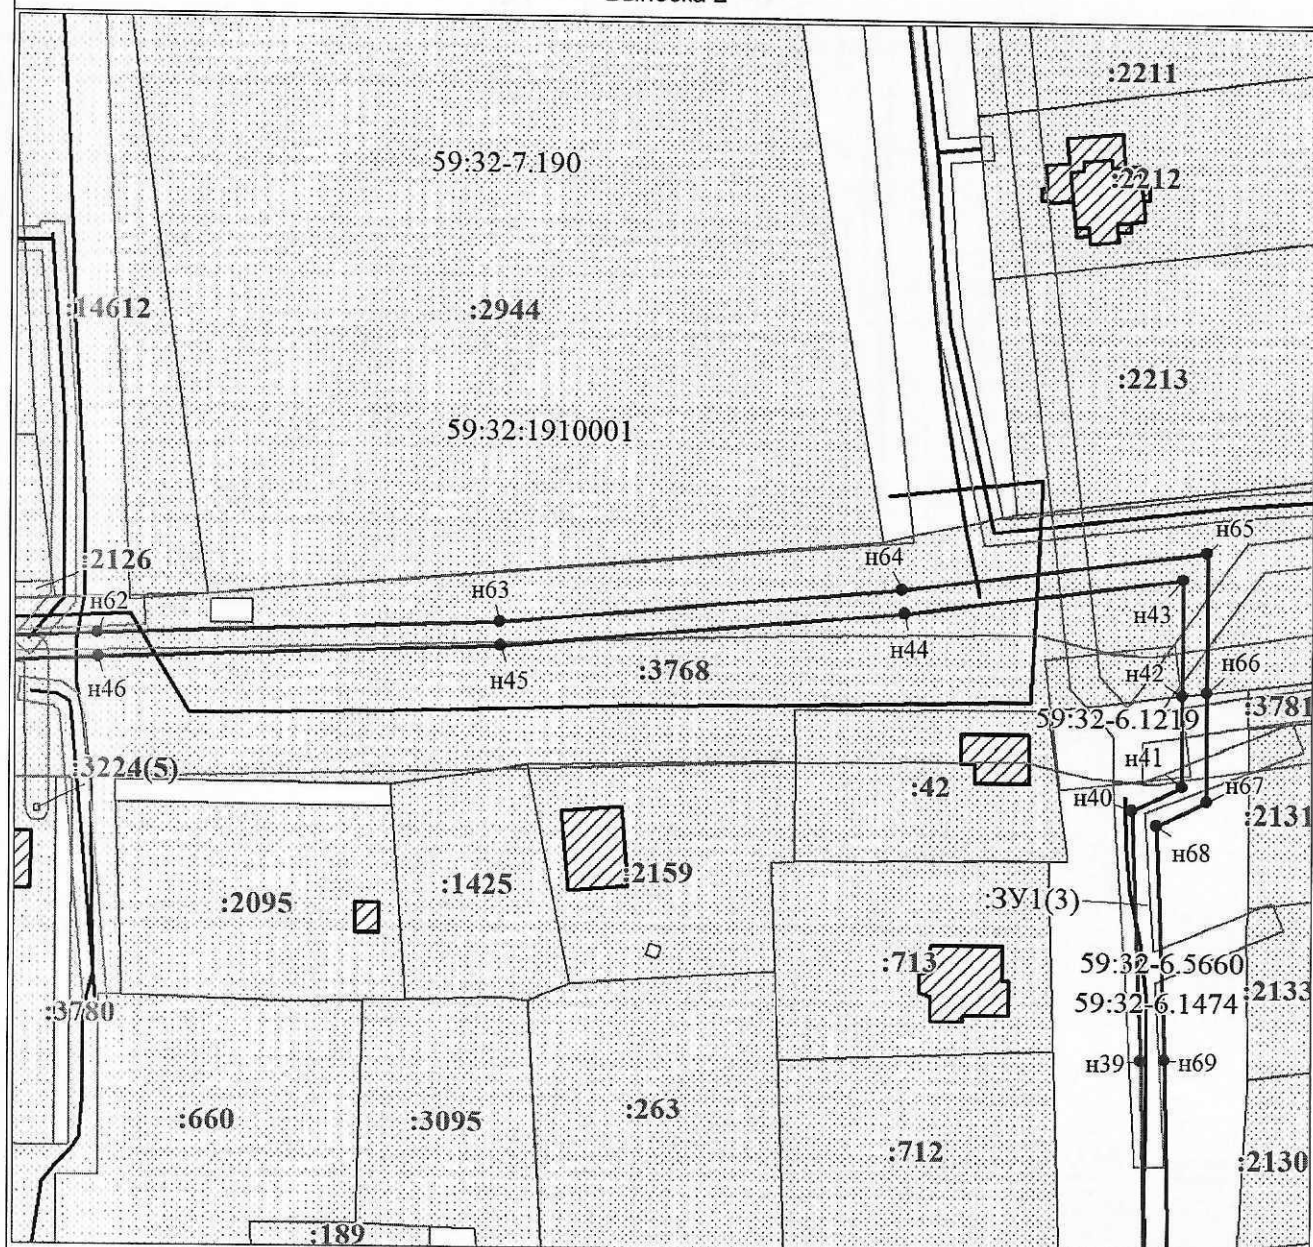


Масштаб 1:1200

[illegible]

Масштаб 1:1200

Схема расположения земельных участков
Выноска 4

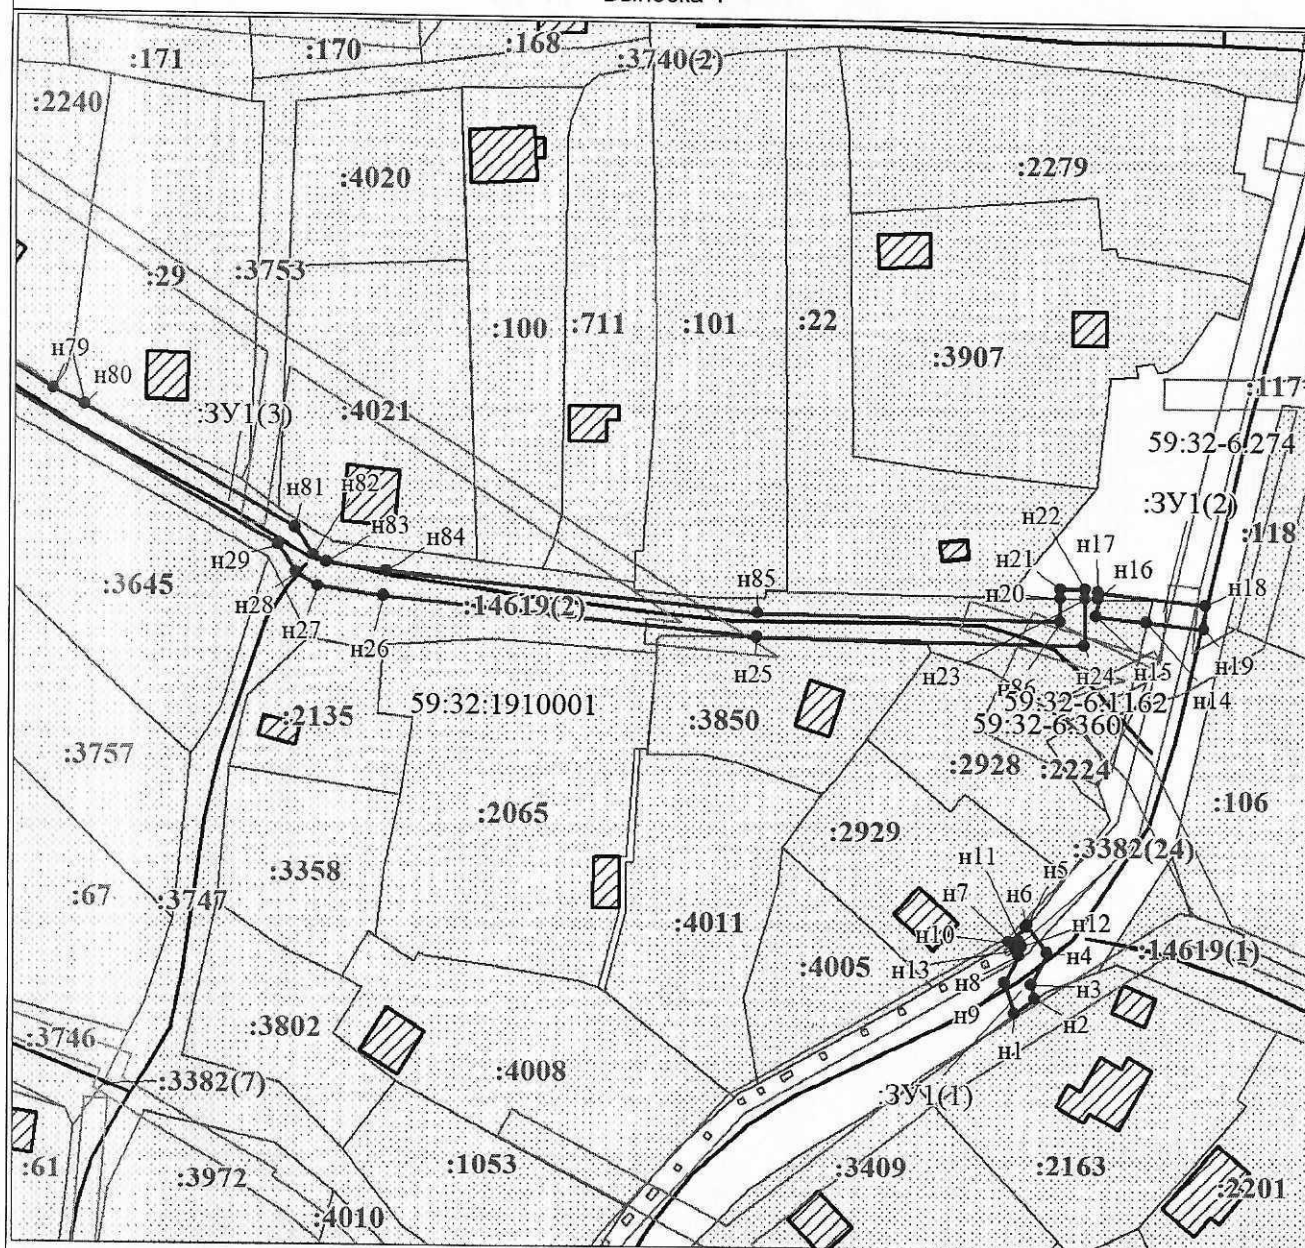

Масштаб 1:1200