



**КОМИТЕТ ИМУЩЕСТВЕННЫХ ОТНОШЕНИЙ
АДМИНИСТРАЦИИ ПЕРМСКОГО МУНИЦИПАЛЬНОГО ОКРУГА**

РЕШЕНИЕ

о размещении объектов № 1587

Пермский край

Пермский муниципальный округ

30.06.2025

Комитет имущественных отношений администрации Пермского муниципального округа разрешает Акционерному обществу «Газпром газораспределение Пермь» (ИНН 5902183841, ОГРН 1025900512670, почтовый адрес: 614000, г. Пермь, ул. Петропавловская, 43)

размещение объекта «Газопровод давлением до 1.2 Мпа, для размещения которого не требуется разрешения на строительство»

на землях государственная собственность на которые не разграничена

на срок 1 год

Местоположение: Пермский край, м.о. Пермский, п. Юг, ул. Калинина, к дому 64

Приложение: схема предполагаемых к использованию земель или части земельного участка.

Особые условия использования:

- 1) При размещении газопровода учесть параметры ширины проезда улично-дорожной сети, во избежание сужения полосы отвода дороги.
- 2) При условии получения разрешения на производство земляных работ.

Заместитель председателя комитета


(подпись, печать)


М.В. Королева

Схема предполагаемых к использованию земель или части земельного участка

Объект: Газопровод давлением до 1,2 Мпа, для размещения которого не требуется разрешения на строительство

Местоположение: расположенных по адресу: Пермский край, м.о. Пермский, п. Юг, ул. Калинина, к дому 64


Площадь земель или части земельного участка, кв.м.: 10075

Категория земель: земли населенных пунктов

Вид разрешенного использования: -

Описание границ смежных землепользователей:

От точки н1 до точки н3 - земельный участок с кадастровым номером 59:32:2430001:5507
 От точки н3 до точки н4 - земельный участок с кадастровым номером 59:32:2430001:5508
 От точки н4 до точки н6 - земли общего пользования
 От точки н6 до точки н9 - земельный участок с кадастровым номером 59:32:4530006:324
 От точки н9 до точки н10 - земли общего пользования
 От точки н10 до точки н12 - земельный участок с кадастровым номером 59:32:2430001:1557
 От точки н12 до точки н13 - земельный участок с кадастровым номером 59:32:2430001:2256
 От точки н13 до точки н24 - земли общего пользования
 От точки н24 до точки н26 - земельный участок с кадастровым номером 59:32:2430001:4447
 От точки н26 до точки н27 - земельный участок с кадастровым номером 59:32:2430001:4454
 От точки н27 до точки н38 - земли общего пользования
 От точки н38 до точки н42 - земельный участок с кадастровым номером 59:32:4530006:323
 От точки н42 до точки н44 - земли общего пользования
 От точки н44 до точки н47 - земельный участок с кадастровым номером 59:32:4530006:323
 От точки н47 до точки н51 - земли общего пользования
 От точки н51 до точки н54 - земельный участок с кадастровым номером 59:32:4530006:324
 От точки н54 до точки н75 - земли общего пользования
 От точки н75 до точки н77 - земельный участок с кадастровым номером 59:32:2430001:2222
 От точки н77 до точки н78 - земельный участок с кадастровым номером 59:32:2430001:906
 От точки н78 до точки н79 - земельный участок с кадастровым номером 59:32:2430001:1870
 От точки н79 до точки н80 - земельный участок с кадастровым номером 59:32:2430001:908
 От точки н80 до точки н81 - земли общего пользования
 От точки н81 до точки н1 - земельный участок с кадастровым номером 59:32:2430001:905

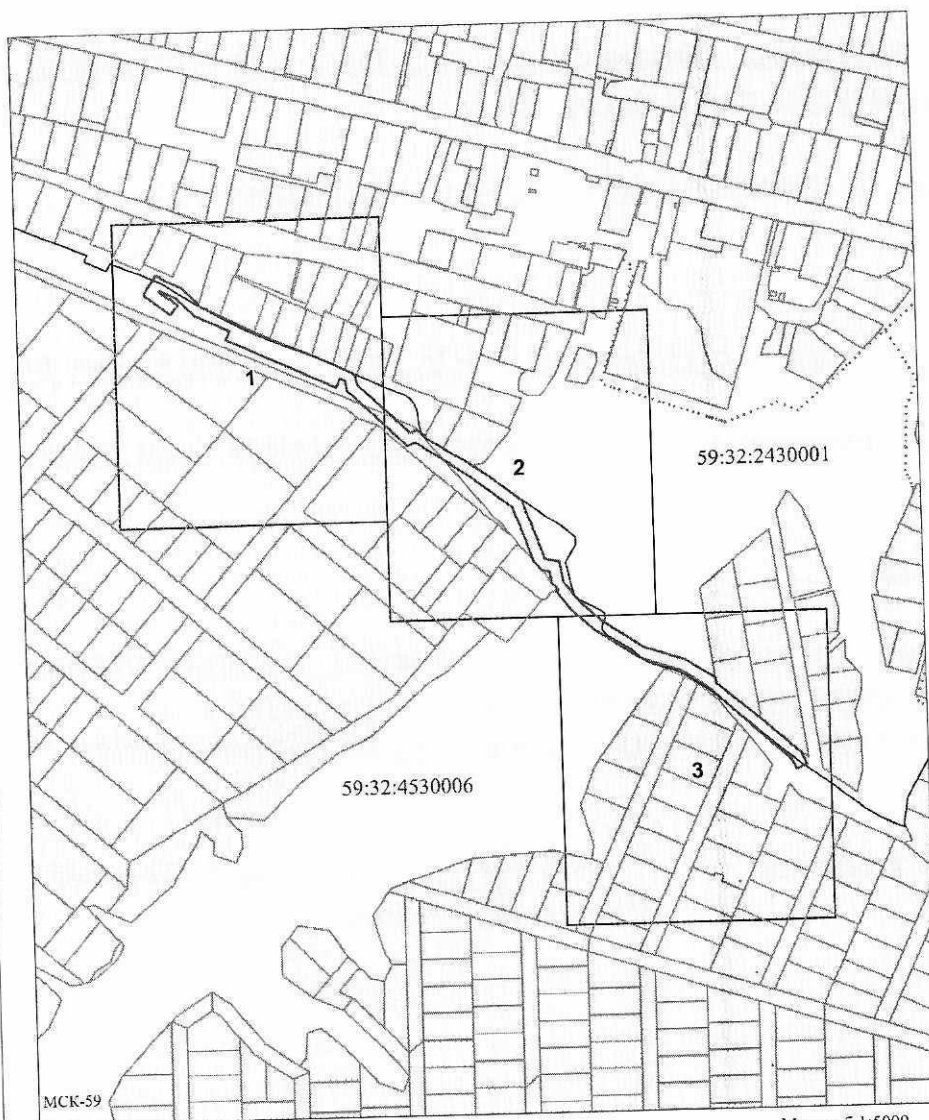

Заявитель: / Офишкина И.В.
 (подпись, расшифровка подписи)
 МП
 (для юридических лиц
 и индивидуальных предпринимателей)

Масштаб 1:5000

Каталог координат, м

№ точки границы	X	Y
н1	486221.60	2226908.28
н2	486216.35	2226918.94
н3	486216.15	2226919.39
н4	486211.77	2226929.01
н5	486201.00	2226930.86
н6	486167.39	2226965.58
н7	486152.27	2226981.20
н8	486154.87	2226988.48
н9	486154.61	2226988.86
н10	486149.43	2226996.53
н11	486147.48	2226995.39
н12	486136.32	2227013.36
н13	486118.31	2227041.93
н14	486116.08	2227045.90
н15	486082.96	2227089.12
н16	486023.32	2227109.71
н17	486020.64	2227124.04
н18	486000.61	2227127.68
н19	485981.05	2227142.58
н20	485962.48	2227163.75
н21	485935.90	2227204.47
н22	485922.64	2227244.16
н23	485906.50	2227268.69
н24	485903.51	2227271.90
н25	485898.97	2227272.55
н26	485863.03	2227314.22
н27	485846.00	2227333.97
н28	485828.66	2227352.83
н29	485817.70	2227357.70
н30	485813.24	2227347.64
н31	485822.11	2227343.71
н32	485866.91	2227295.00
н33	485897.82	2227261.86
н34	485912.66	2227239.31
н35	485925.91	2227199.65
н36	485953.69	2227157.08
н37	485973.51	2227134.50
н38	485992.37	2227120.13
н39	485993.10	2227122.54
н40	485993.78	2227121.72
н41	485997.61	2227118.56
н42	485999.96	2227116.62
н43	486011.22	2227114.57
н44	486012.82	2227105.98
н45	486017.04	2227102.50
н46	486018.80	2227101.05
н47	486021.75	2227098.62
н48	486076.24	2227079.80
н49	486107.15	2227039.47
н50	486119.19	2227021.64
н51	486124.65	2227013.57
н52	486142.64	2226986.94
н53	486139.61	2226978.46
н54	486181.03	2226935.67
н55	486195.59	2226920.63
н56	486205.44	2226918.94
н57	486207.57	2226914.40
н58	486198.89	2226910.32
н59	486228.72	2226848.05
н60	486249.37	2226804.03
н61	486257.59	2226807.89
н62	486260.12	2226802.51
н63	486273.10	2226774.87
н64	486291.49	2226755.90
н65	486298.01	2226741.49
н66	486297.19	2226740.93
н67	486290.05	2226750.26
н68	486290.87	2226750.89
н69	486283.42	2226758.98
н70	486275.27	2226751.48
н71	486294.81	2226725.94
н72	486312.75	2226738.28
н73	486307.06	2226748.18
н74	486300.72	2226762.19
н75	486284.45	2226778.97
н76	486282.70	2226778.39
н77	486272.79	2226799.25
н78	486256.20	2226831.65
н79	486249.14	2226846.89
н80	486238.50	2226870.49
н81	486231.37	2226887.68
н1	486221.60	2226908.28


Условные обозначения:

- предполагаемый участок земель, на которых планируется размещение объекта
- границы и номер земельного участка, сведения о которых внесены в ЕГРН
- границы и номер объекта капитального строительства, сведения о которых внесены в ЕГРН
- граница кадастрового квартала
- зоны с особыми условиями использования территории, сведения о которых внесены в ЕГРН
- обозначение запрашиваемого земельного участка
- характерная точка границ земель или части земельного участка

59:32:2430001 - номер кадастрового квартала


Приложение к решению о размещении объектов от 30.06.2025 № 1587

Схема расположения земельных участков
Выноска 1

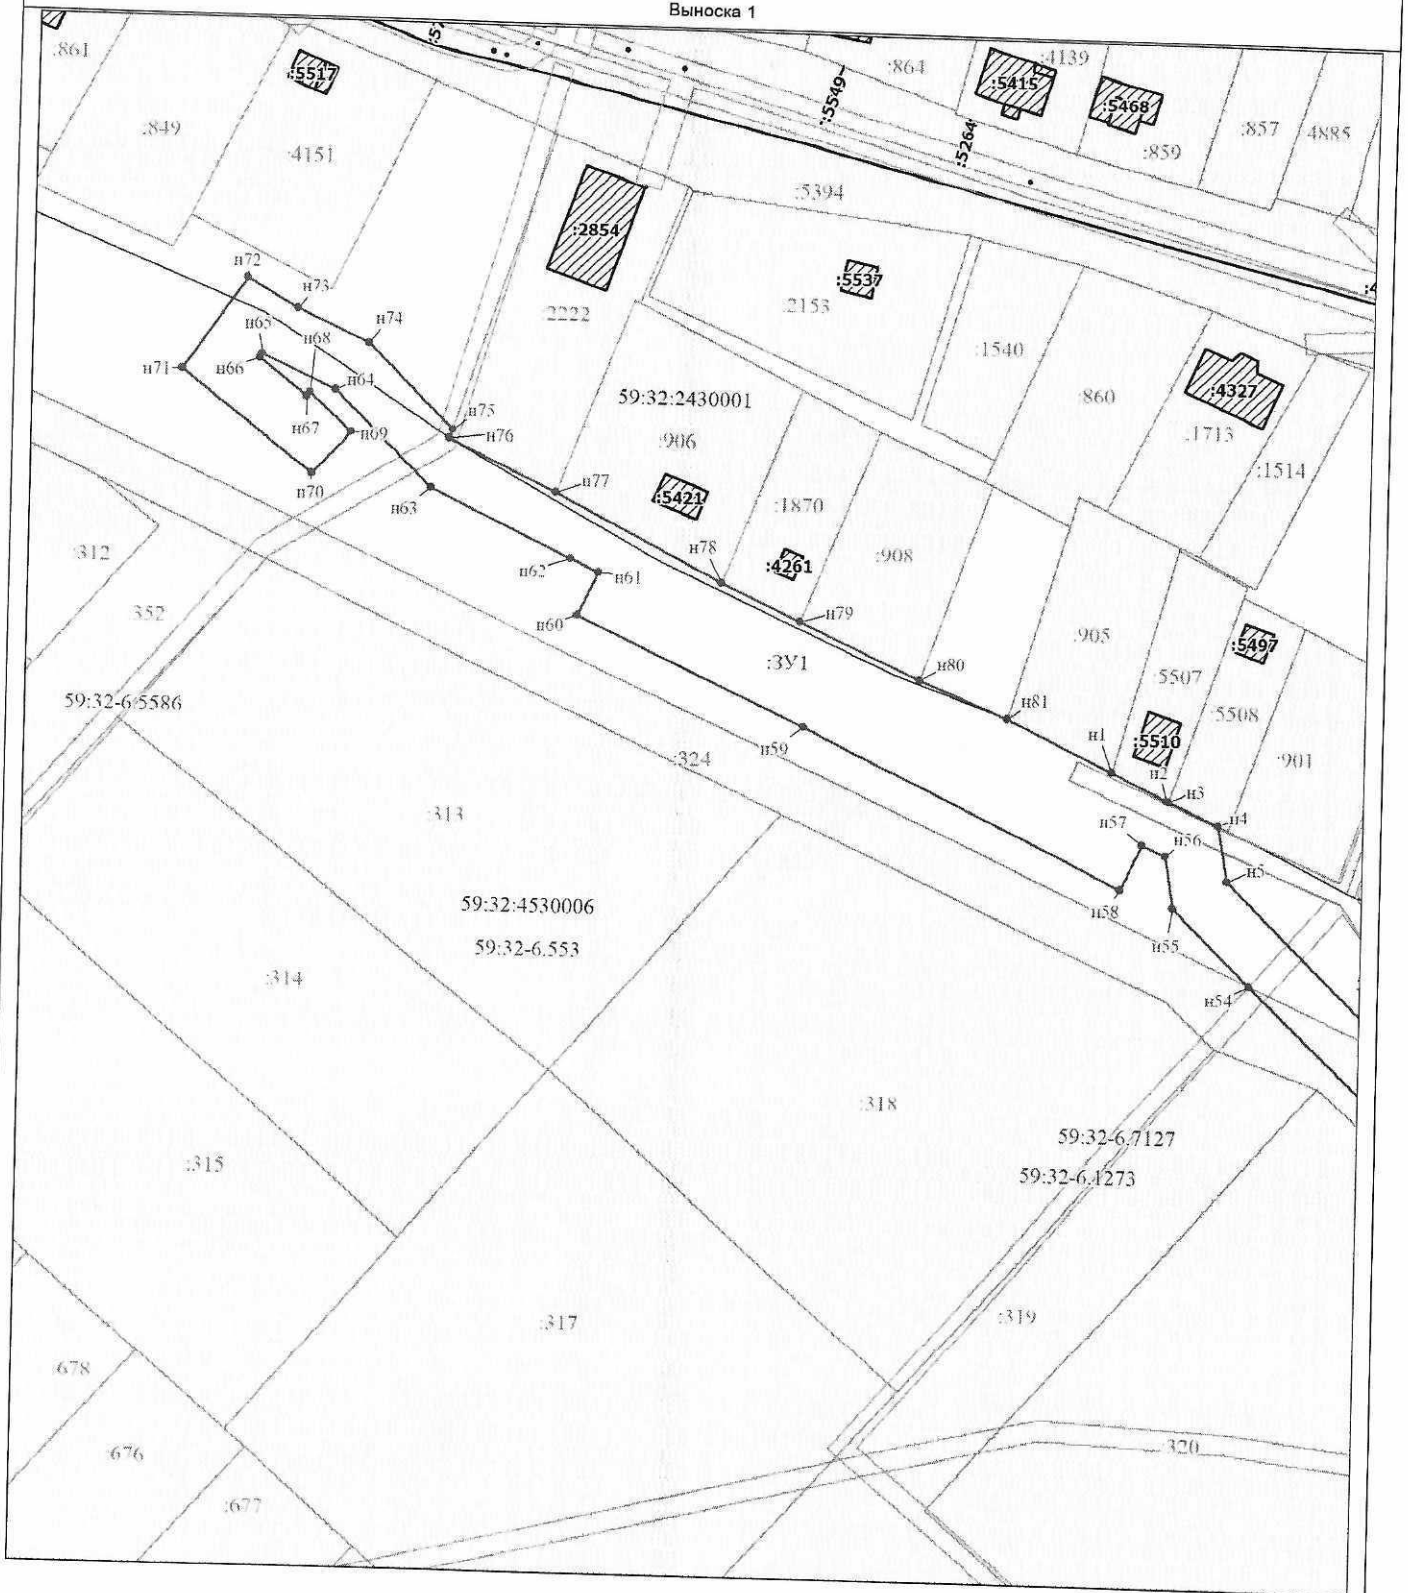


Масштаб 1:1000

Схема расположения земельных участков
Выноска 2

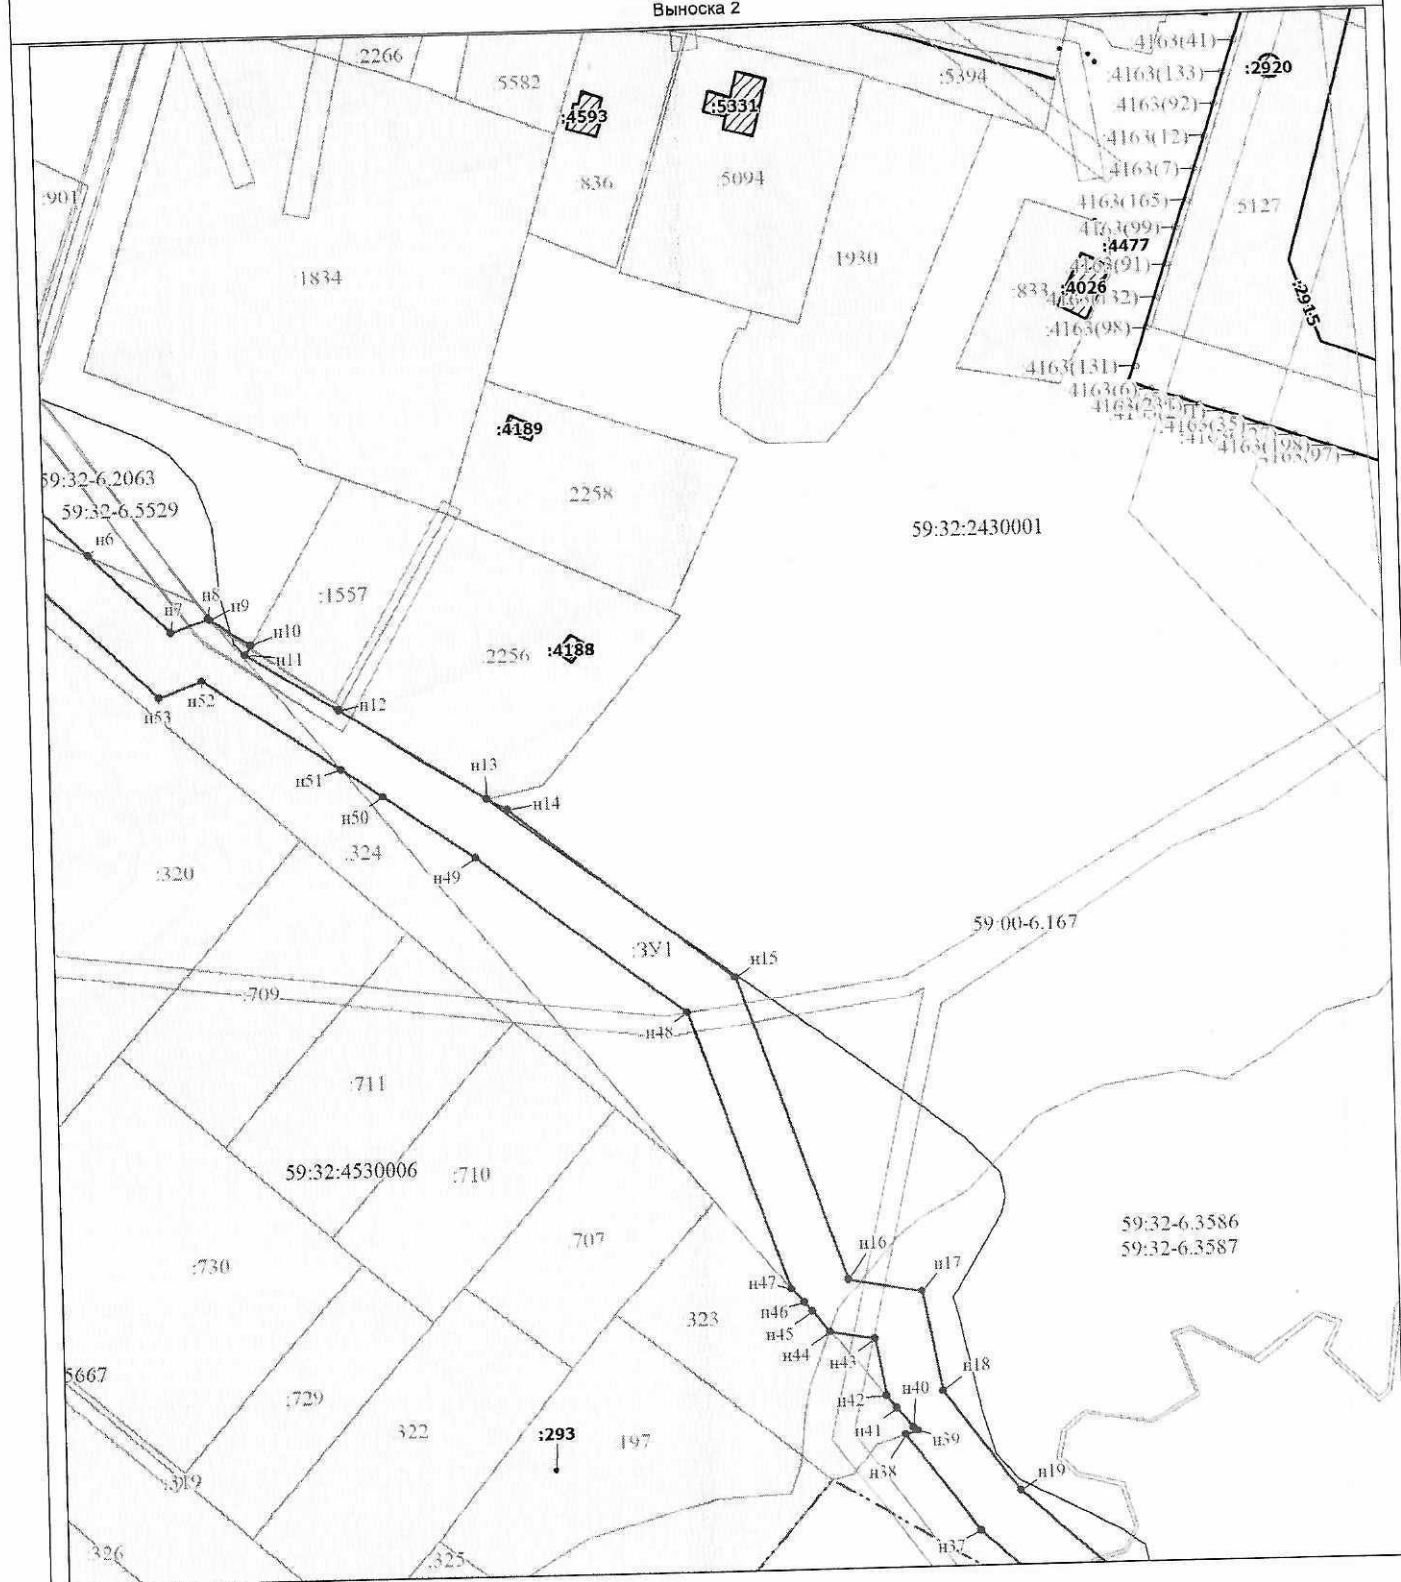

Масштаб 1:1000

Схема расположения земельных участков
Выноски 3

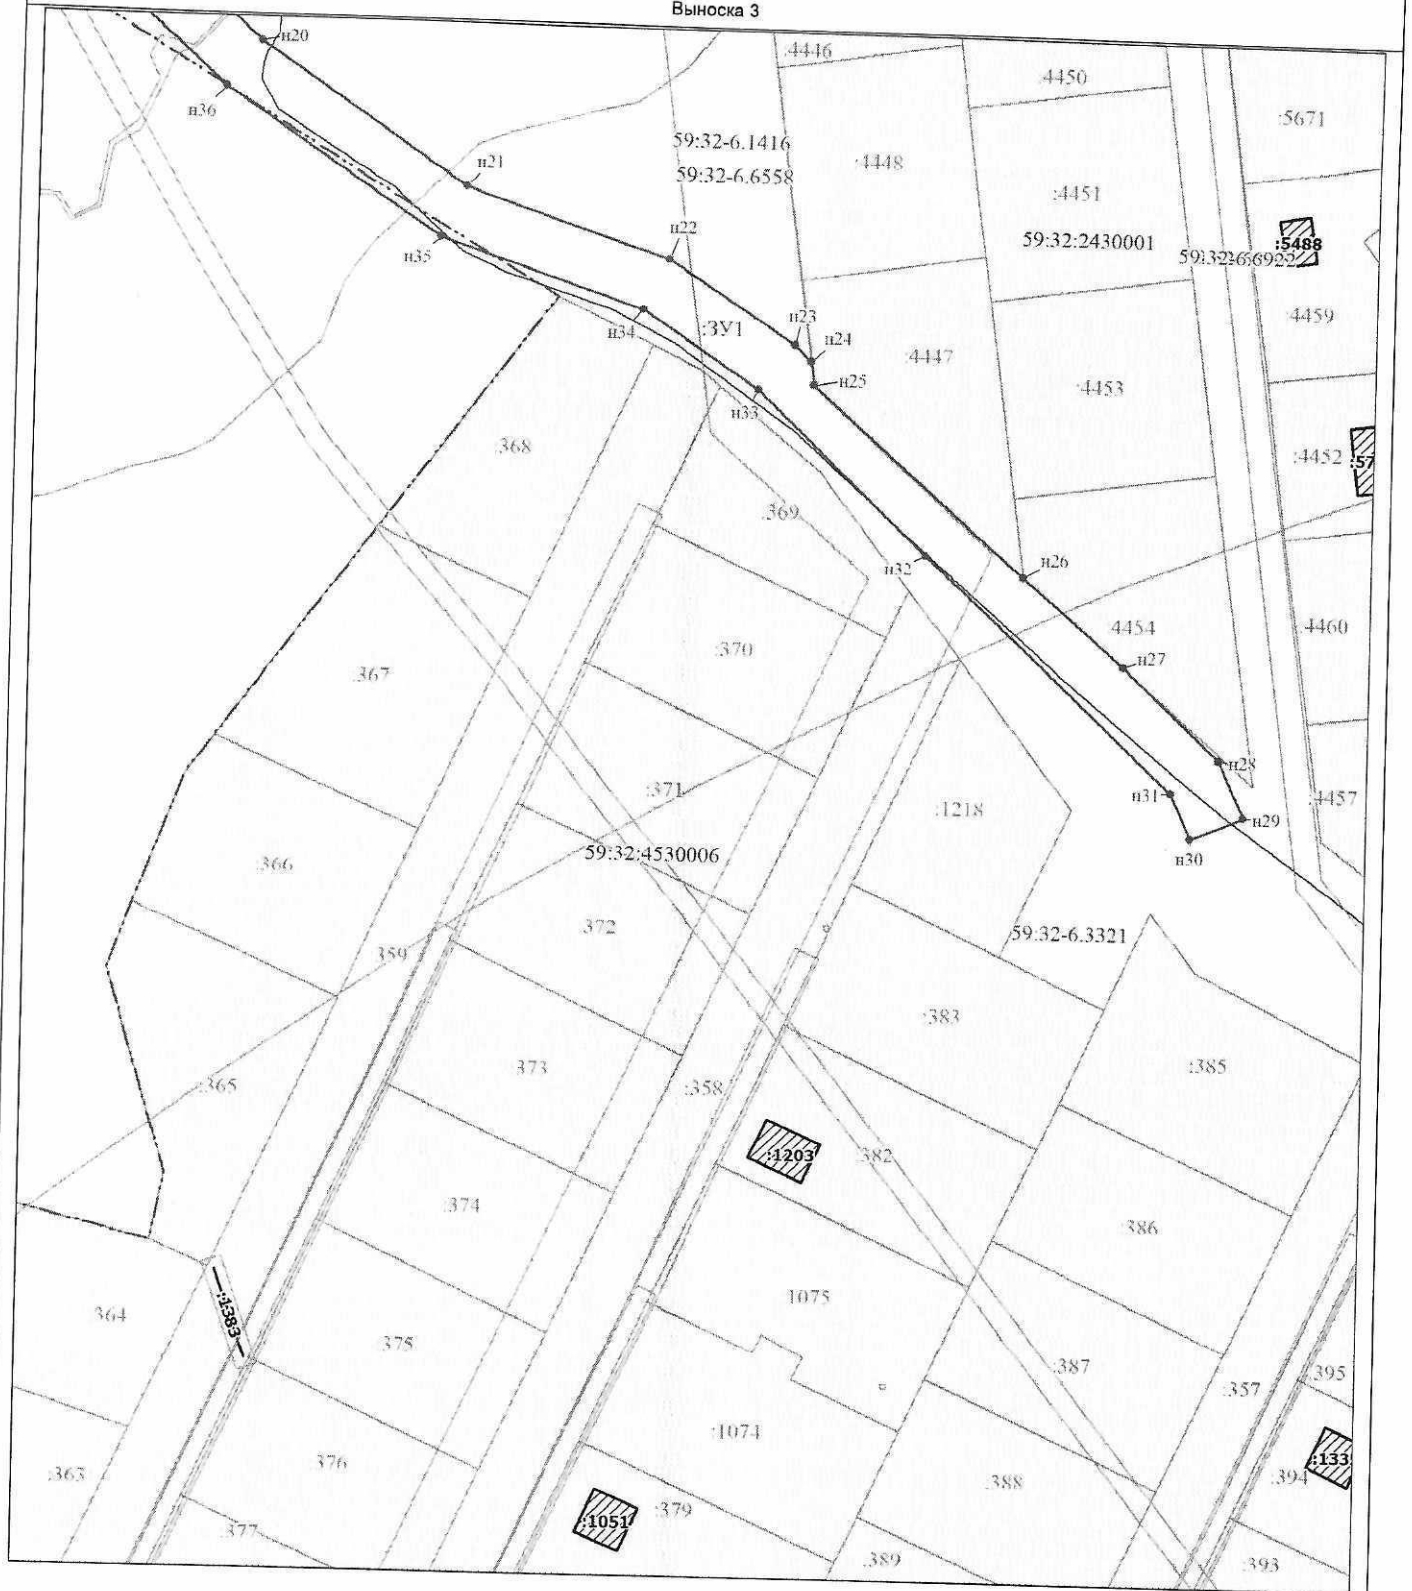

Масштаб 1:1000