


СХЕМА РАСПОЛОЖЕНИЯ ГРАНИЦ ПУБЛИЧНОГО СЕРВИТУТА

Объект: «Строительство ВЛ 0,4 кВ с установкой ПУ для электроснабжения объектов ИЖС по адресу: Пермский край, Пермский р-н, Култаевское с/п, СНТ «Овражный» (4500098896)»
Местоположение объекта: Пермский край, пермский муниципальный округ, СНТ «Овражный»
Площадь земель или части земельного участка, кв.м.: 1626
Категория земель: земли сельскохозяйственного назначения, земли населенных пунктов, земли лесного фонда
Вид разрешенного использования земельного участка: -
Цель использования: под объекты инженерного оборудования электроснабжения

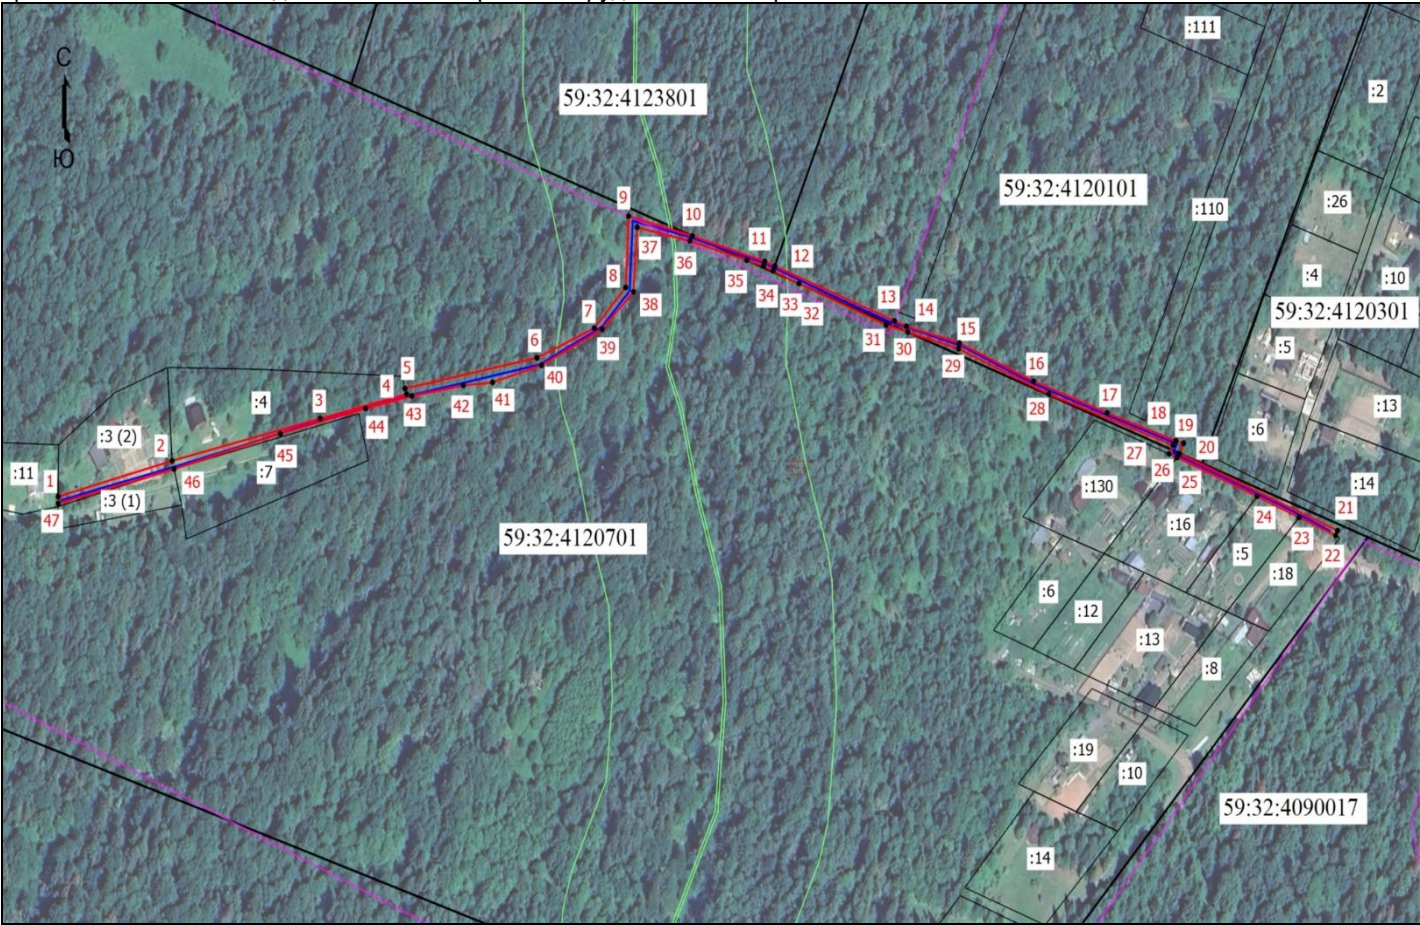

Координаты характерных точек (МСК-59 , зона 2)					
№ п/п	X	Y	№ п/п	X	Y
1	496572,37	2203835,21	25	496587,97	2204340,86
2	496586,61	2203886,72	26	496589,40	2204337,24
3	496603,43	2203953,65	27	496592,86	2204339,03
4	496613,18	2203992,68	28	496613,25	2204282,86
5	496615,42	2203991,98	29	496631,31	2204242,10
6	496627,63	2204051,57	30	496637,89	2204219,21
7	496639,45	2204077,50	31	496640,73	2204209,34
8	496655,69	2204091,68	32	496657,23	2204170,03
9	496684,09	2204093,00	33	496662,33	2204158,32
10	496676,19	2204121,81	34	496664,26	2204153,90
11	496666,06	2204154,52	35	496666,50	2204146,45
12	496664,19	2204159,07	36	496674,25	2204120,68
13	496642,35	2204213,16	37	496679,62	2204096,85
14	496640,20	2204218,56	38	496653,96	2204095,19
15	496633,59	2204242,43	39	496639,12	2204081,00
16	496618,33	2204276,00	40	496624,70	2204053,68
17	496605,70	2204309,25	41	496617,87	2204031,53
18	496594,57	2204340,27	42	496616,64	2204018,30
19	496593,62	2204343,81	43	496612,43	2203994,99
20	496589,44	2204341,98	44	496607,47	2203974,15
21	496558,81	2204413,35	45	496597,42	2203935,62
22	496556,83	2204412,50	46	496583,35	2203887,62
23	496564,08	2204396,02	47	496569,61	2203835,23
24	496572,47	2204377,00	1	496572,37	2203835,21

Масштаб 1:5000

- Условные обозначения:
- Граница кадастрового квартала
 - Граница земельного участка, согласно сведениям из ЕГРН
 - Граница зоны с особыми условиями использования
 - Граница публичного сервитута
 - Граница сооружения, планируемого к строительству
 - 59:32:4120701 - Номер кадастрового квартала
 - :3 - Кадастровый номер земельного участка
 - 1 - Обозначение новой характерной точки