



**МИНИСТЕРСТВО ПО УПРАВЛЕНИЮ
ИМУЩЕСТВОМ И ГРАДОСТРОИТЕЛЬНОЙ
ДЕЯТЕЛЬНОСТИ ПЕРМСКОГО КРАЯ**

П Р И К А З

22.07.2025

№ 31-02-1-4-2098

**Об утверждении проекта планировки
территории и проекта межевания
территории по объекту «Реконструкция
трубопроводов Баклановского
месторождения (2024-2026 гг.)»**

В соответствии со статьями 42, 43, 45, 46 Градостроительного кодекса Российской Федерации, постановлением Правительства Российской Федерации от 02 февраля 2024 г. № 112 «Об утверждении Правил подготовки документации по планировке территории, подготовка которой осуществляется на основании решений уполномоченных федеральных органов исполнительной власти, исполнительных органов субъектов Российской Федерации и органов местного самоуправления, принятия решения об утверждении документации по планировке территории, внесения изменений в такую документацию, отмены такой документации или ее отдельных частей, признания отдельных частей такой документации не подлежащими применению, а также подготовки и утверждения проекта планировки территории в отношении территорий исторических поселений федерального и регионального значения», Законом Пермского края от 13 декабря 2024 г. № 382-ПК «О перераспределении отдельных полномочий в области градостроительной деятельности между органами государственной власти Пермского края и органами местного самоуправления Пермского муниципального округа Пермского края, Краснокамского муниципального округа Пермского края, Добрянского муниципального округа Пермского края», пунктами 3.14, 3.81.13(6) Положения о Министерстве по управлению имуществом и градостроительной деятельности Пермского края, утвержденного постановлением Правительства Пермского края от 15 декабря 2006 г. № 88-п, на основании заявления общества с ограниченной ответственностью «ЛУКОЙЛ-Пермь» от 15 мая 2025 г. № 31-05-4-3-189, с учетом протокола общественных обсуждений от 18 июня 2025 г., заключения о результатах общественных обсуждений от 23 июня 2025 г. № 299-2025-11-01вн-313

ПРИКАЗЫВАЮ:

1. Утвердить проект планировки территории и проект межевания территории по объекту «Реконструкция трубопроводов Баклановского

месторождения (2024-2026 гг.)» (далее – проект планировки территории и проект межевания территории).

2. Начальнику управления градостроительной деятельности Министерства по управлению имуществом и градостроительной деятельности Пермского края (далее – Министерство) обеспечить размещение на официальном сайте Министерства и направление настоящего приказа в органы и структурные подразделения согласно приказу Министерства от 20 июня 2019 г. № СЭД-31-02-2-2-689 «О назначении лиц, ответственных за направление нормативных правовых актов Министерства по управлению имуществом и градостроительной деятельности Пермского края».

3. Отделу территориального планирования и градостроительного зонирования управления градостроительной деятельности Министерства в течение семи календарных дней со дня утверждения указанной документации направить проект планировки территории и проект межевания территории Главе Пермского муниципального округа Пермского края.

4. Настоящий приказ вступает в силу через 10 дней после дня его официального опубликования.

5. Контроль за исполнением настоящего приказа возложить на начальника управления градостроительной деятельности Министерства.

Министр



Л.Г. Ведерникова

УТВЕРЖДЕНА
Приказом Министерства по управлению
имуществом и градостроительной
деятельности Пермского края
от 22.07.2025 № 31-02-1-4-2098

**ДОКУМЕНТАЦИЯ ПО ПЛАНИРОВКЕ ТЕРРИТОРИИ
по объекту «Реконструкция трубопроводов Баклановского
месторождения (2024-2026 гг.)»**

Министерство науки и высшего образования Российской Федерации
Федеральное государственное автономное образовательное учреждение
высшего образования

**«Пермский национальный исследовательский политехнический университет»
«Научно-проектный институт обустройства нефтяных и газовых месторождений»**

Заказчик - ООО «ЛУКОЙЛ-ПЕРМЬ»

**Документация по планировке территории для размещения объекта
«Реконструкция трубопроводов Баклановского месторождения (2024-2026 гг.)»**

2021/354/ДС226-ППТ

Договор №

2021/354/ДС226

Изм.	№ док.	Подп.	Дата

ам. инв. №	
Подп. и дата	
инв. №	



ОБЩЕСТВО С ОГРАНИЧЕННОЙ ОТВЕТСТВЕННОСТЬЮ

«Уралстройизыскания»

Юридический адрес: 614065, Пермский край, г. Пермь, ул. 2-я Гамовская, 89, офис 5

Почтовый адрес: 614065, Пермский край, г. Пермь, ул. Монастырская, д. 14, офис 244

ИНН 5903019805 КПП 590501001 ОГРН 1065903022624

Телефон/Факс: 8(342)207-2017

E-mail: usizisk@yandex.ru

[http:// Уралстройизыскания.рф](http://Уралстройизыскания.рф)

Заказчик – ООО «ЛУКОЙЛ-ПЕРМЬ»

**Документация по планировке территории для размещения объекта
«Реконструкция трубопроводов Баклановского месторождения (2024-2026 гг.)»**

Том 1. Проект планировки территории. Основная часть

2021/354/ДС226-ППТ

Директор



И.М. Утемов

Основная часть проекта планировки территории

Раздел 1.

Проект планировки территории. Графическая часть

Инв. № подл.	Подпись и дата	Взам. инв. №							
							2021/354/ДС226-ППТ.Т1-ГЧ		
	Изм.	Кол.у	Лист	№ док	Подпись	Дата			
	Разработал	Рыбакова				02.25	ПРОЕКТ ПЛАНИРОВКИ ТЕРРИТОРИИ		
	.								
						Стадия	Лист	Листов	
						П			
						ООО Уралстройизыскания			


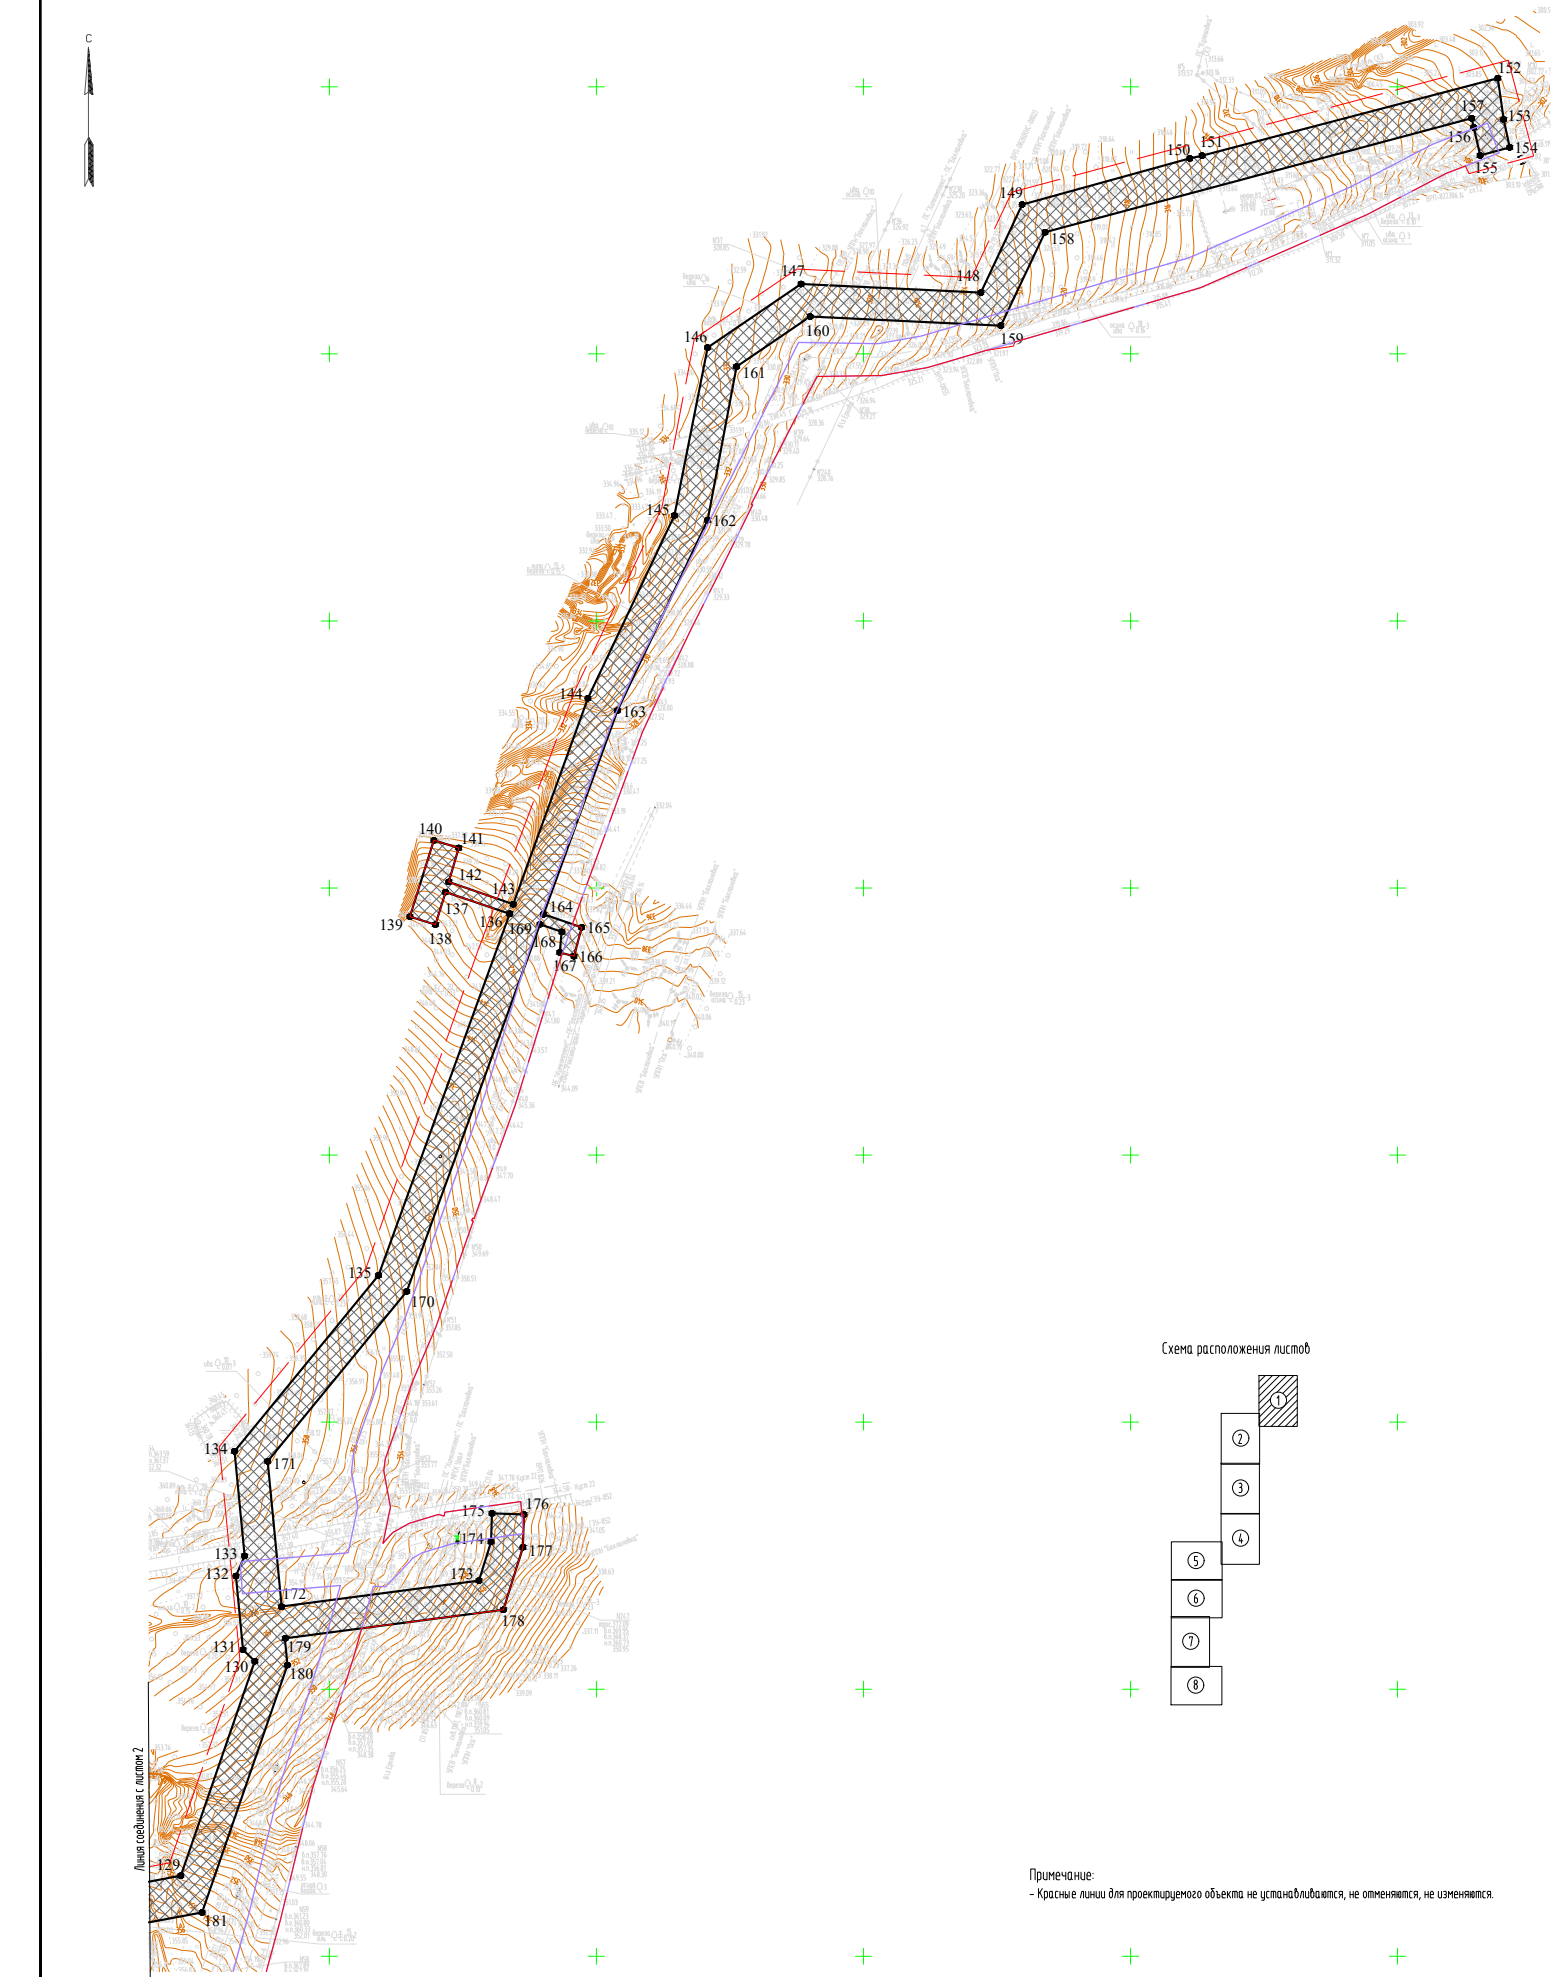


Схема расположения листов

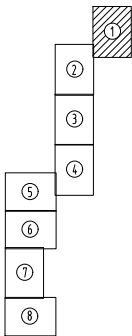

Примечание:
- Красные линии для проектируемого объекта не устанавливаются, не отменяются, не изменяются.

Условные обозначения:



- Граница территории, в отношении которой осуществляется подготовка проекта планировки;
- Граница зон планируемого размещения линейных объектов, подлежащих реконструкции в связи с изменением их местоположения;
- Обозначение поворотной точки границы зоны планируемого размещения линейных объектов, подлежащих реконструкции в связи с изменением их местоположения;

Прочие позиции:

- Граница под демонтаж.

- 1 Система координат МСК-59
- 2 Система высот Балтийская 1977 г.
- 3 Инженерные изыскания выполнены в 2024 г.
4. Сплошные горизонталы проведены через 0,5 м.


2021/354/ДС226-ППТ.Т1-ГЧ					
«Реконструкция трубопроводов Бакаловского месторождения (2024–2026 гг.)»					
Иск.	Карты	Лист	№ вост.	Получен	Дата
Проект планировки территории				страниц	лист
				п	1 8
Разработал	Рисовала	9/26	Чертеж границ зон планируемого размещения линейных объектов, подлежащих реконструкции в связи с изменением их местоположения (п.200)		
				ООО «Уралстройизыскания»	

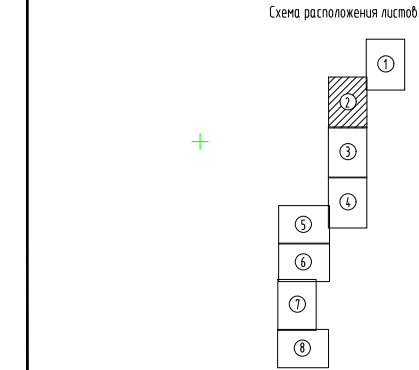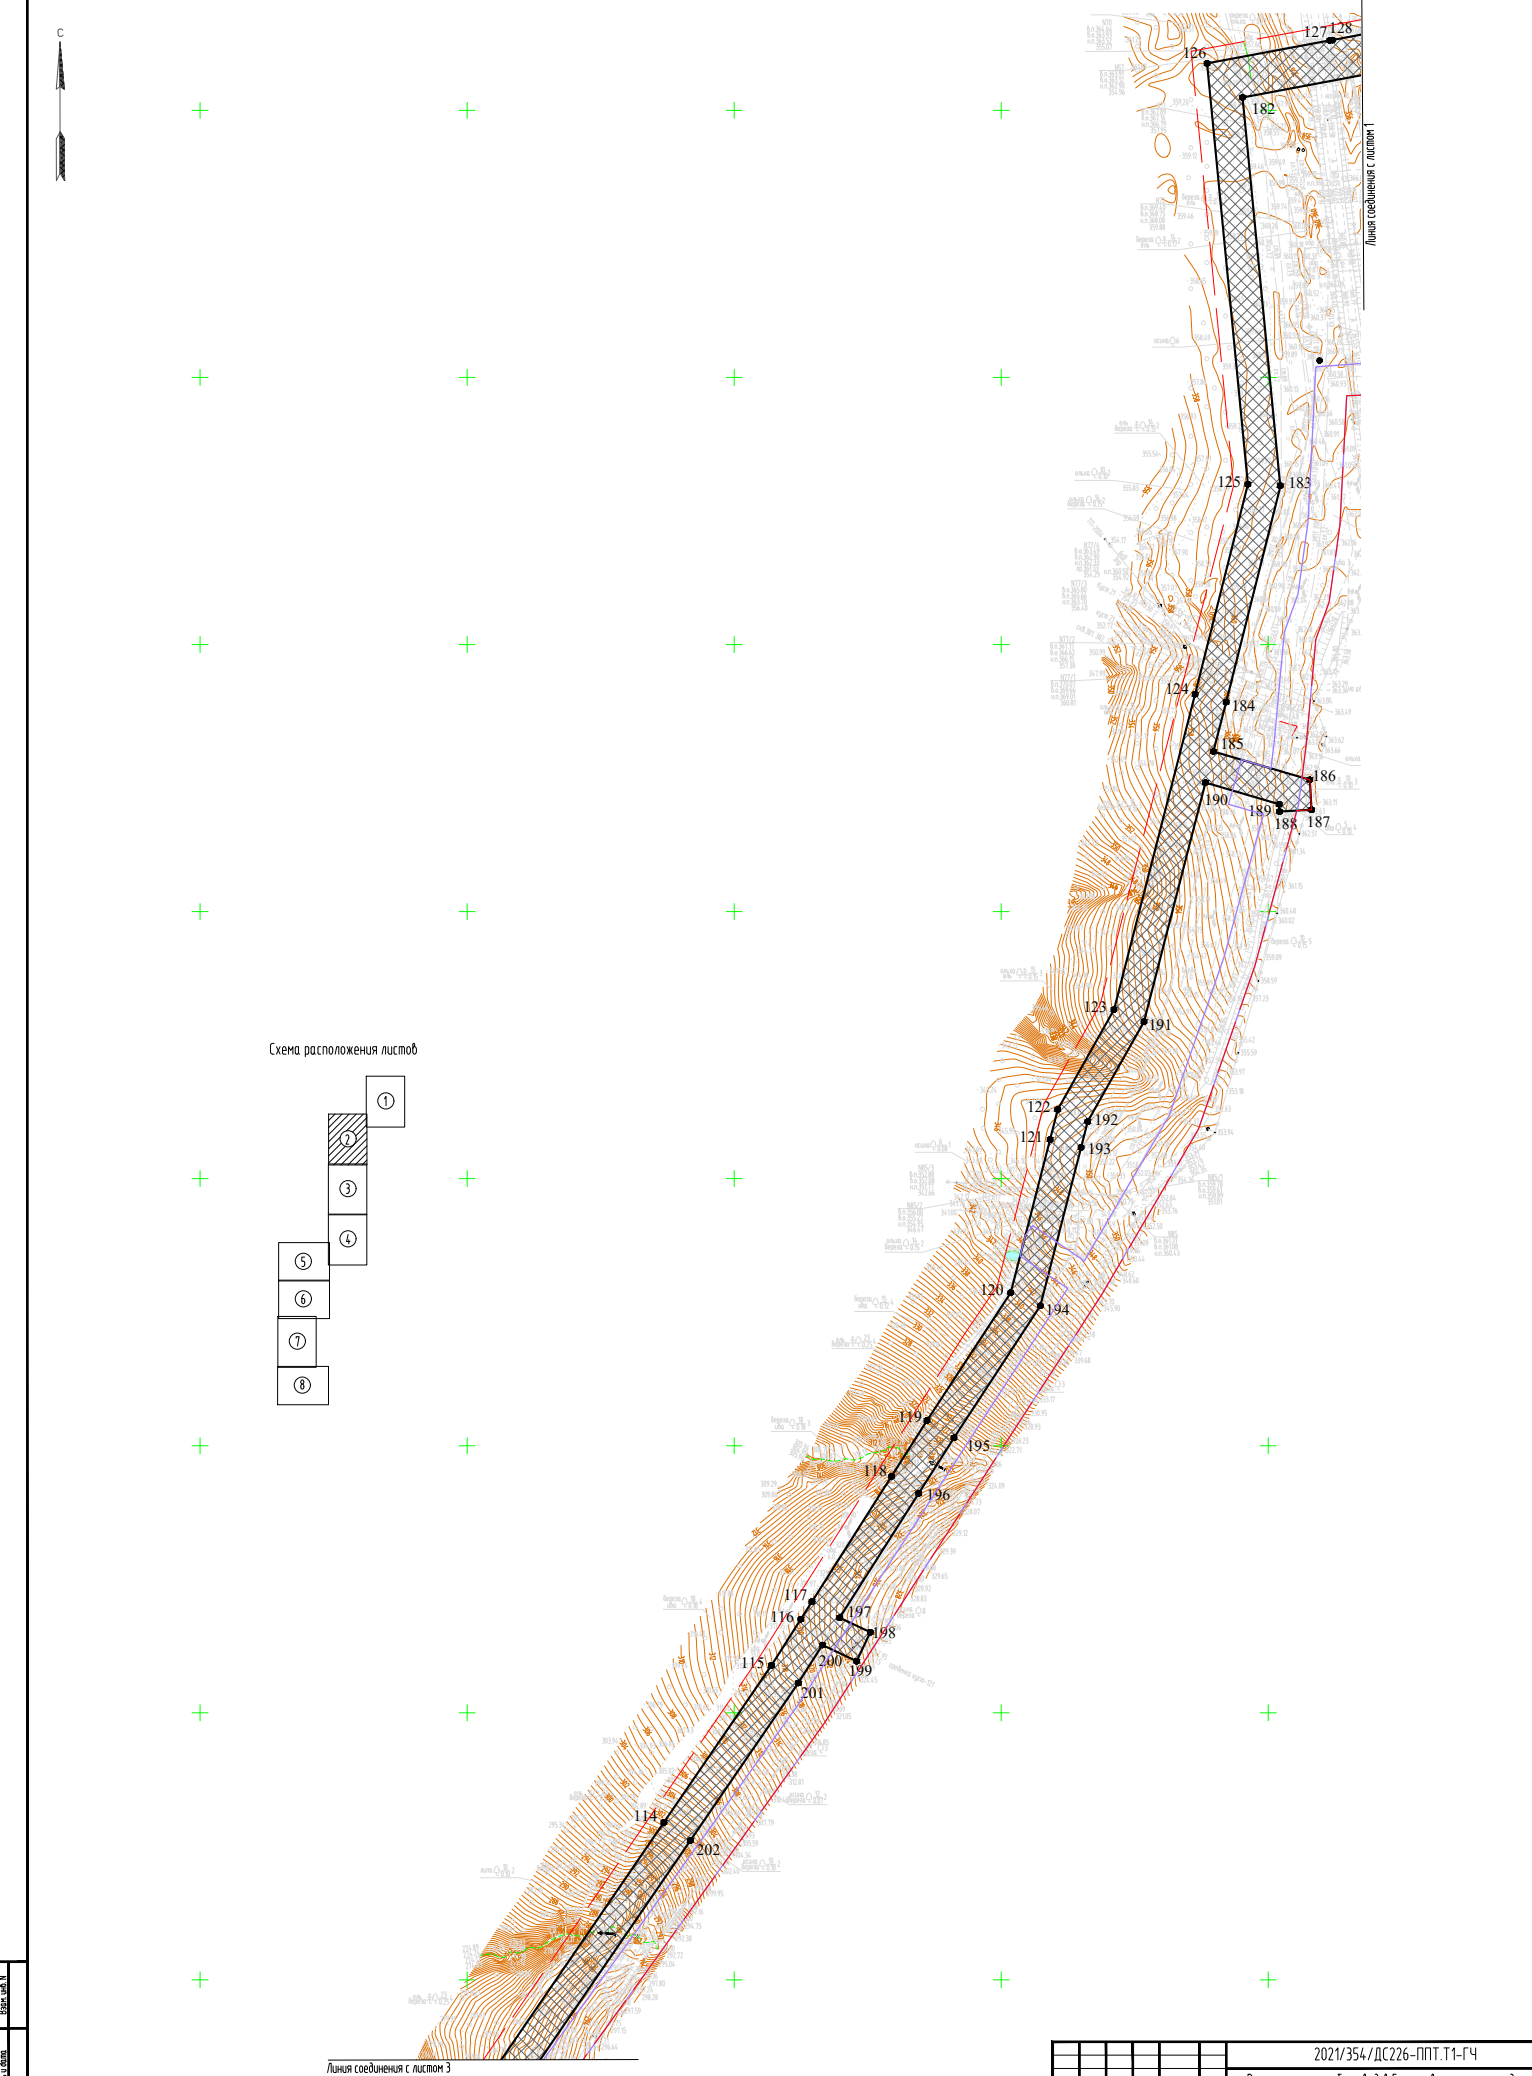


Условные обозначения:
- Условные обозначения представлены на листе 1

- 1. Система координат МСК-59
- 2. Система высот Балтийская 1977 г.
- 3. Инженерные изыскания выполнены в 2024 г.
- 4. Сплошные горизонтали проведены через 0,5 м.


						2021/354/ДС226-ППТ.Т1-ГЧ																													
						«Реконструкция трубопроводов Бахлановского месторождения (2024–2026 гг.)»																													
Изм.						Календ.						Лист						Форм.						Подпись						Дата					
												Проект планировки территории						страниц						лист											
																		П						2						8					
Разработал						Проверил						8/25						Чертеж создан на электронном носителе информации. Подписи и печати вносятся в электронную базу данных. (23000)						ООО «Уралстройскания»											

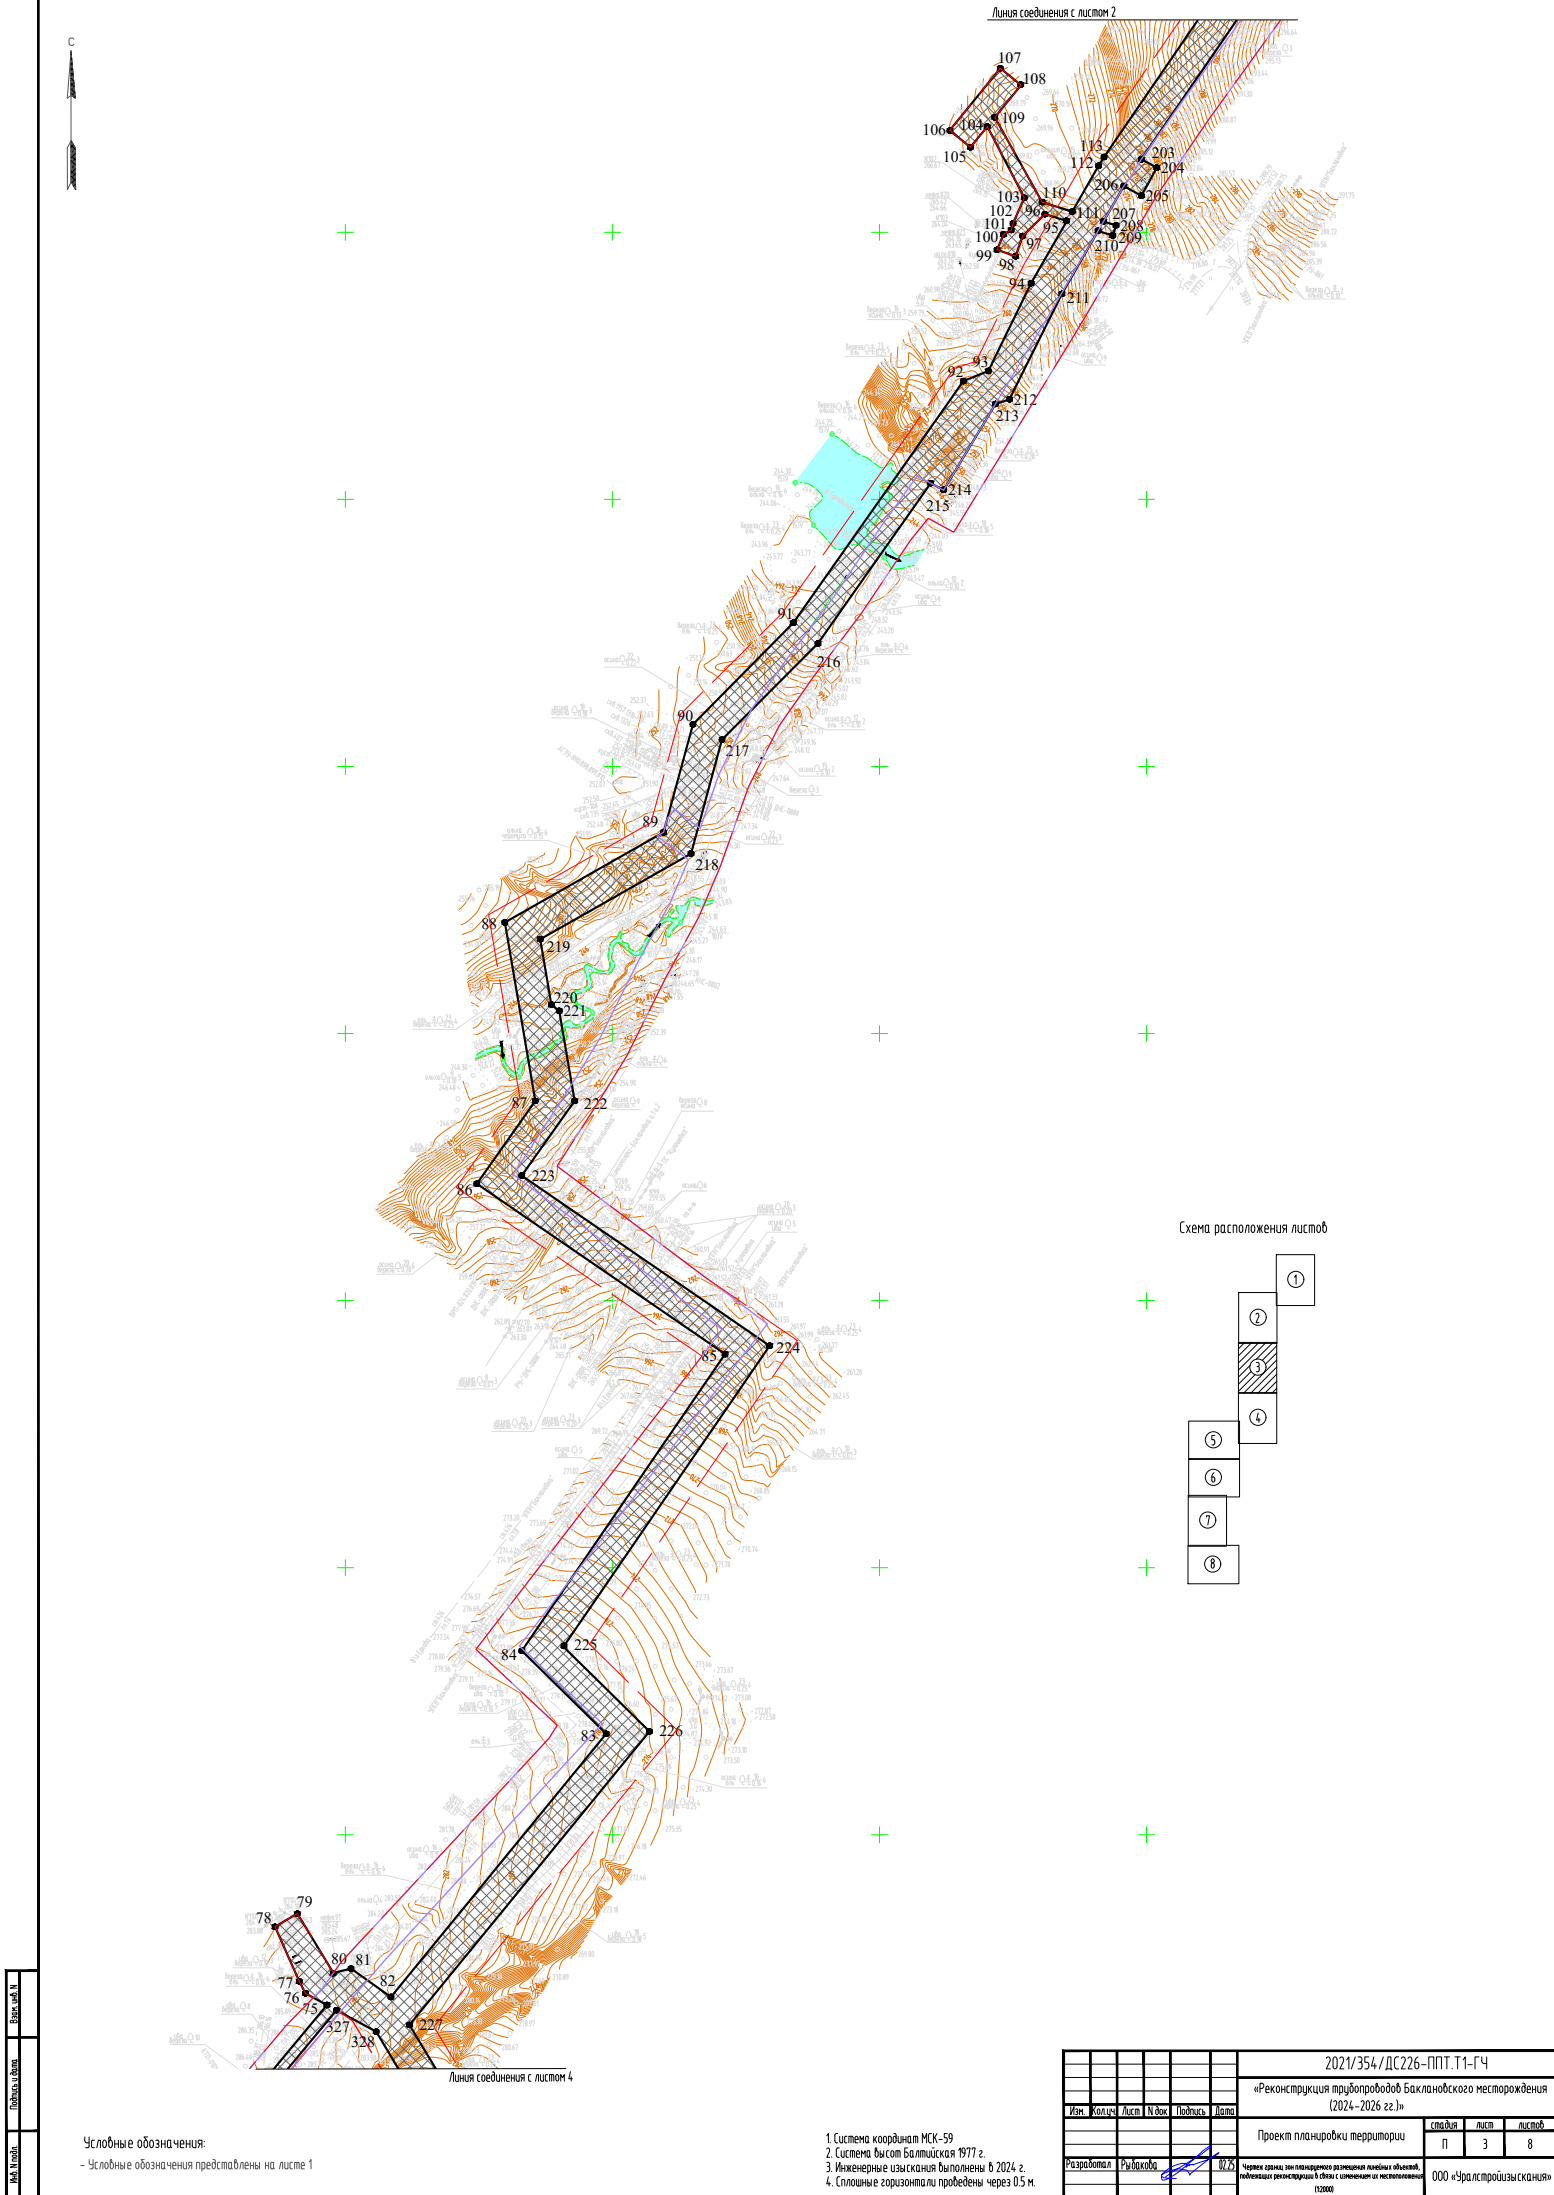

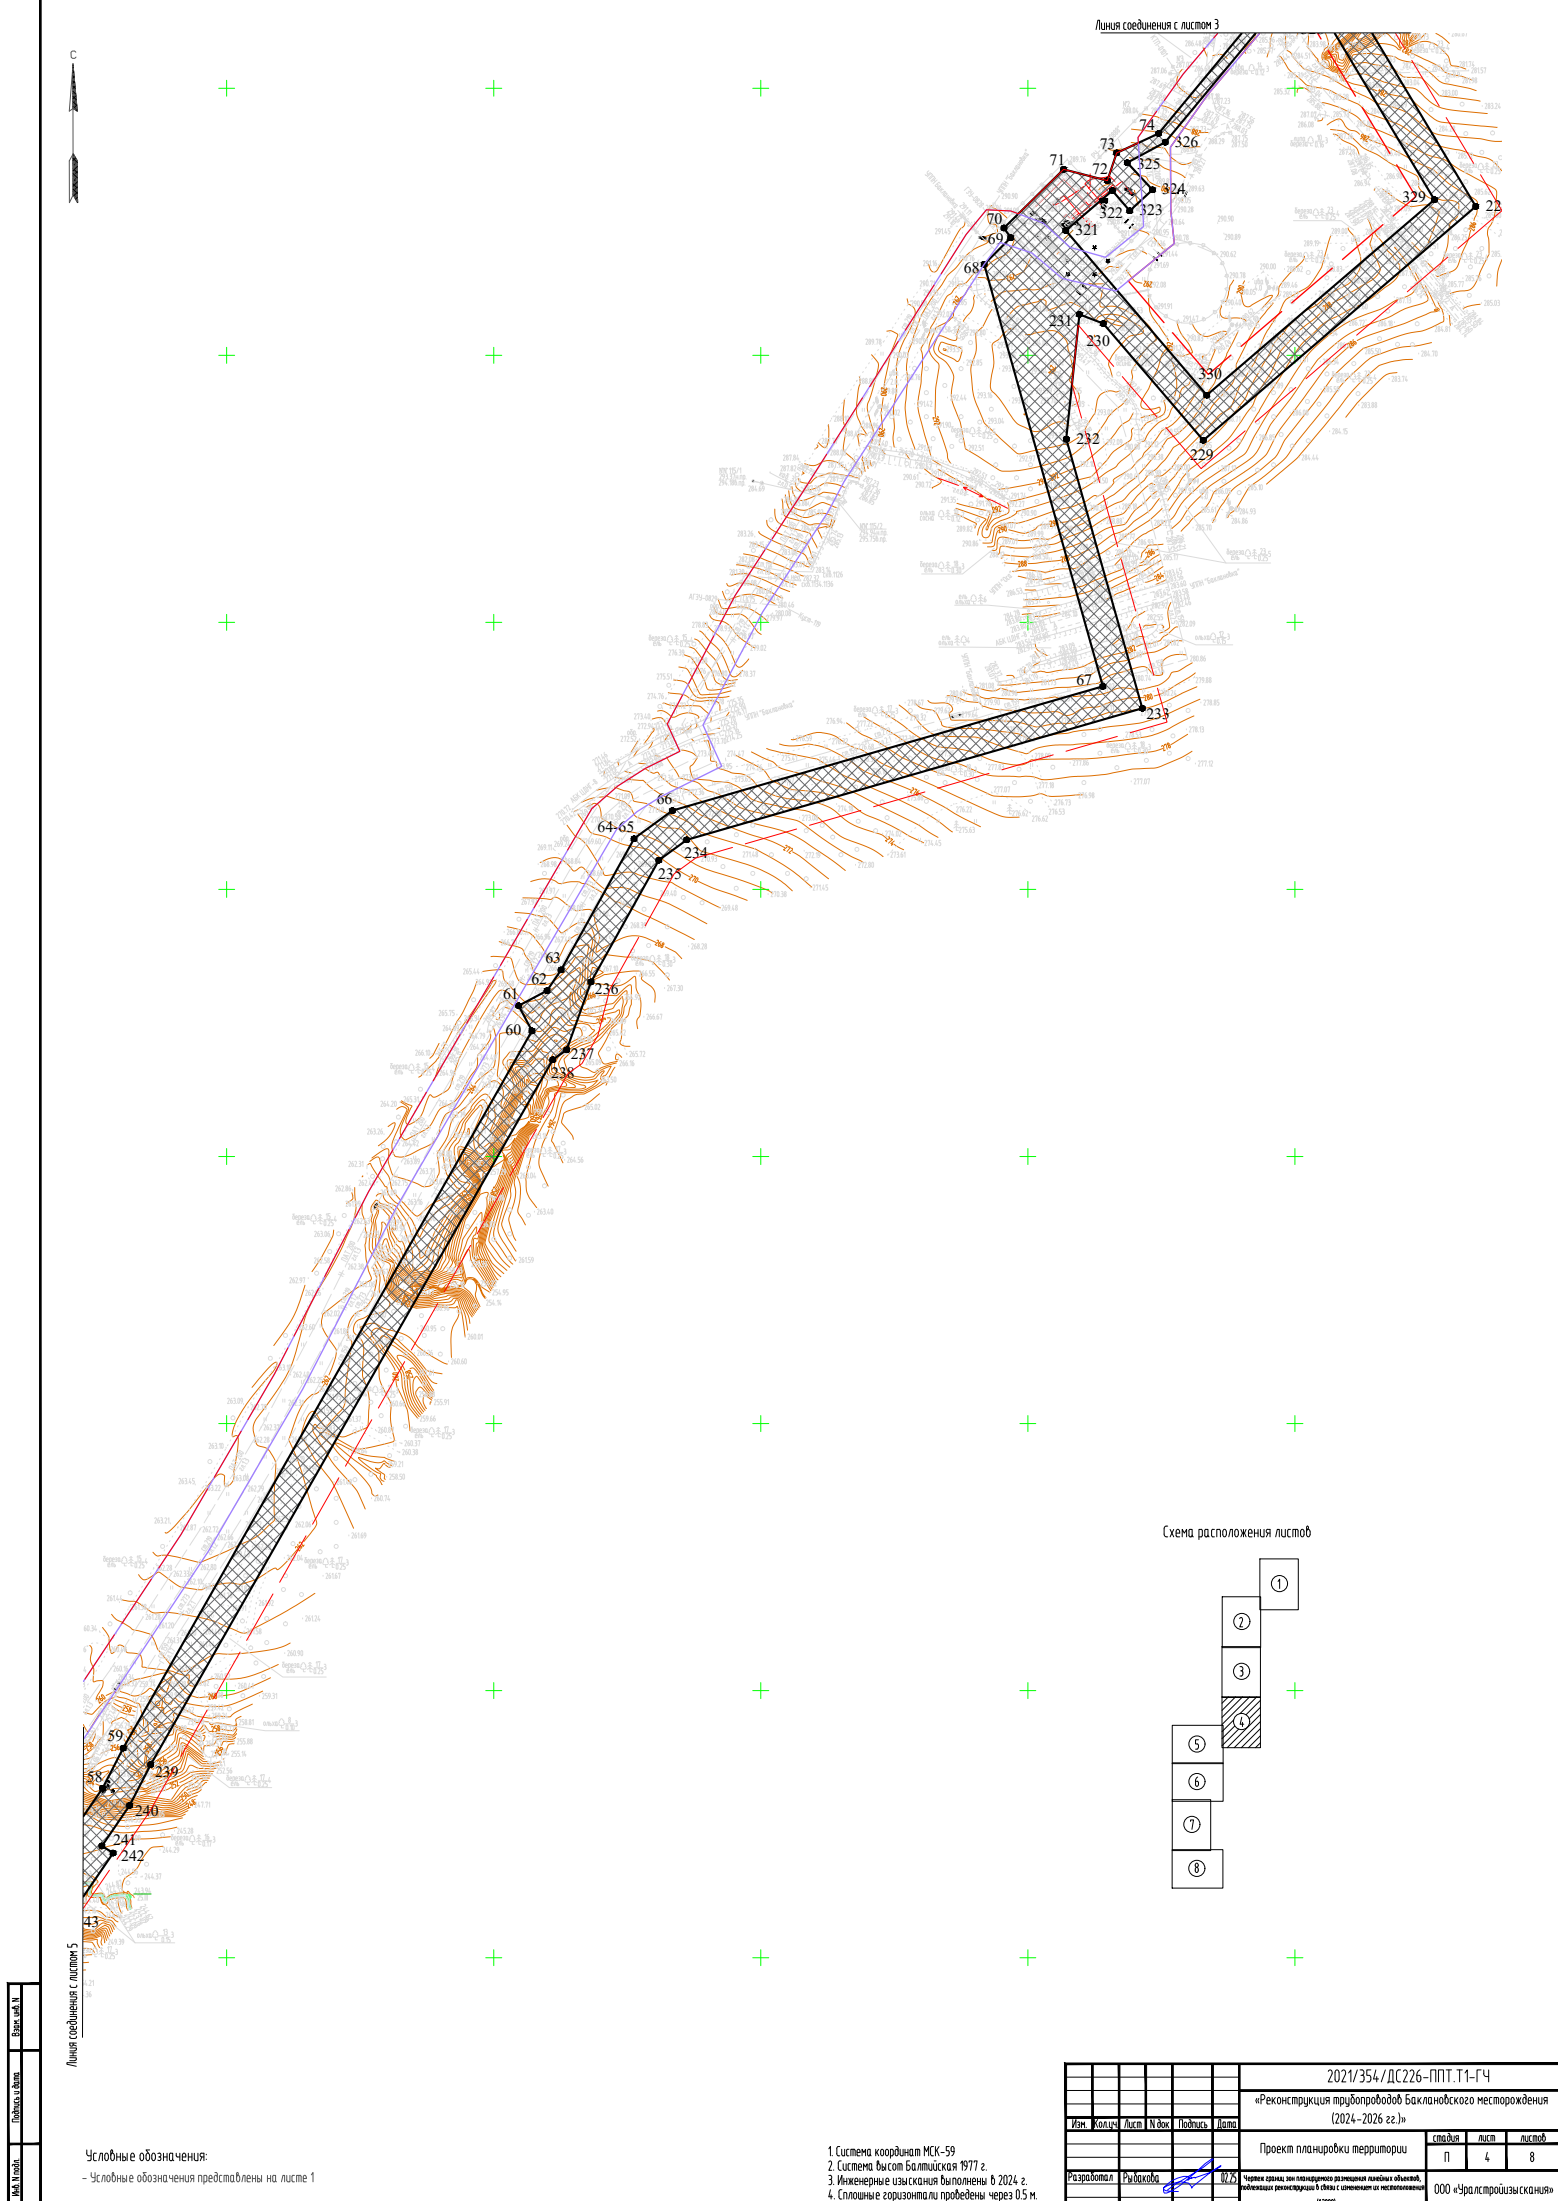

Линия соединения с листом 3

Схема расположения листов

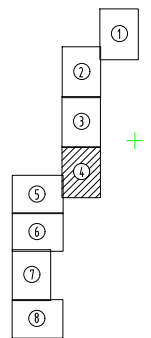



Условные обозначения:
- Условные обозначения представлены на листе 1

- 1. Система координат МСК-59
- 2. Система высот Балтийская 1977 г.
- 3. Инженерные изыскания выполнены в 2024 г.
- 4. Сплошные горизонталы проведены через 0,5 м.

						2021/354/ДС226-ППТ.Т1-ГЧ		
						«Реконструкция трубопроводов Бакаловского месторождения (2024-2026 гг.)»		
						Проект планировки территории		
						стр. 4	лист 4	лист 8
						Чертеж схемы зон планировки размещения объектов, подлежащих реконструкции (Возв. с территории и эксплуатации)		
						ООО «Уралстройсканья»		
						Формат А1		




Схема расположения листов

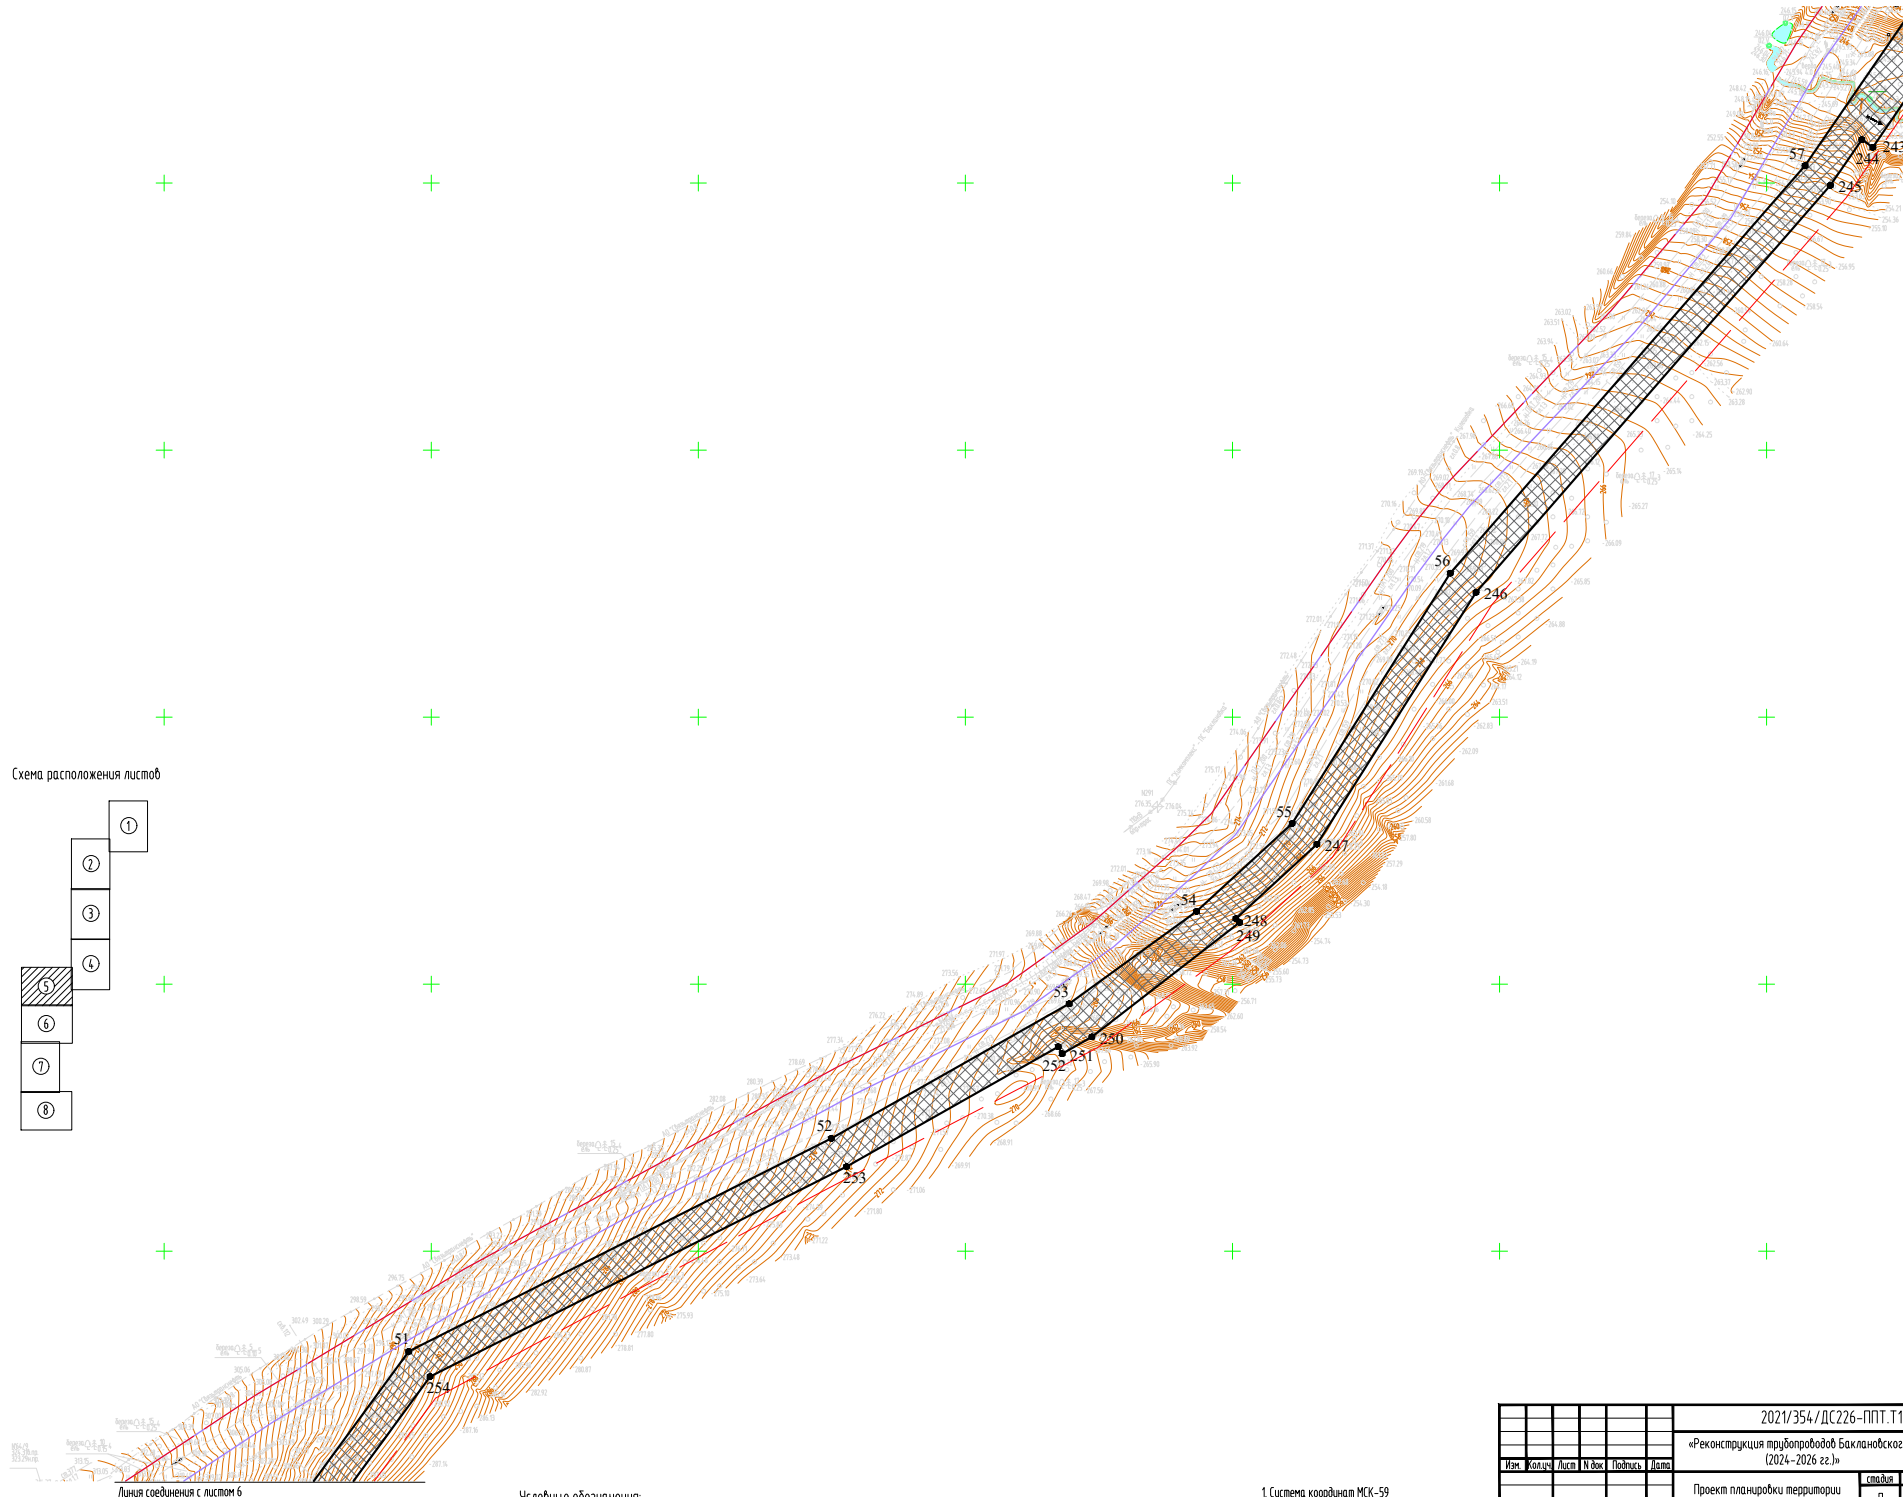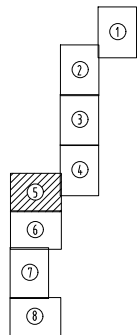

Условные обозначения:
- Условные обозначения представлены на листе 1

1. Система координат МСК-59
2. Система высот Балтийская 1977 г.
3. Инженерные изыскания выполнены в 2024 г.
4. Сплошные горизонталы пробиты через 0,5 м.


						2021/354/ДС226-ППТ.Т1-ГЧ		
						«Реконструкция трубопроводов Бакаловского месторождения (2024–2026 гг.)»		
						Проект планировки территории		
						стадия	лист	листок
						П	5	8
Изм.	Желуд	Лист	№ док.	Подпись	Дата	Чертеж создан, при подготовке не учитывались изменения, внесенные в проектную документацию, утвержденную в 2024 г. (с изменениями и дополнениями) 000 «Уралстройсканция»		
Разработал	Рыжов				10.25	000 «Уралстройсканция»		
						Формат А1		

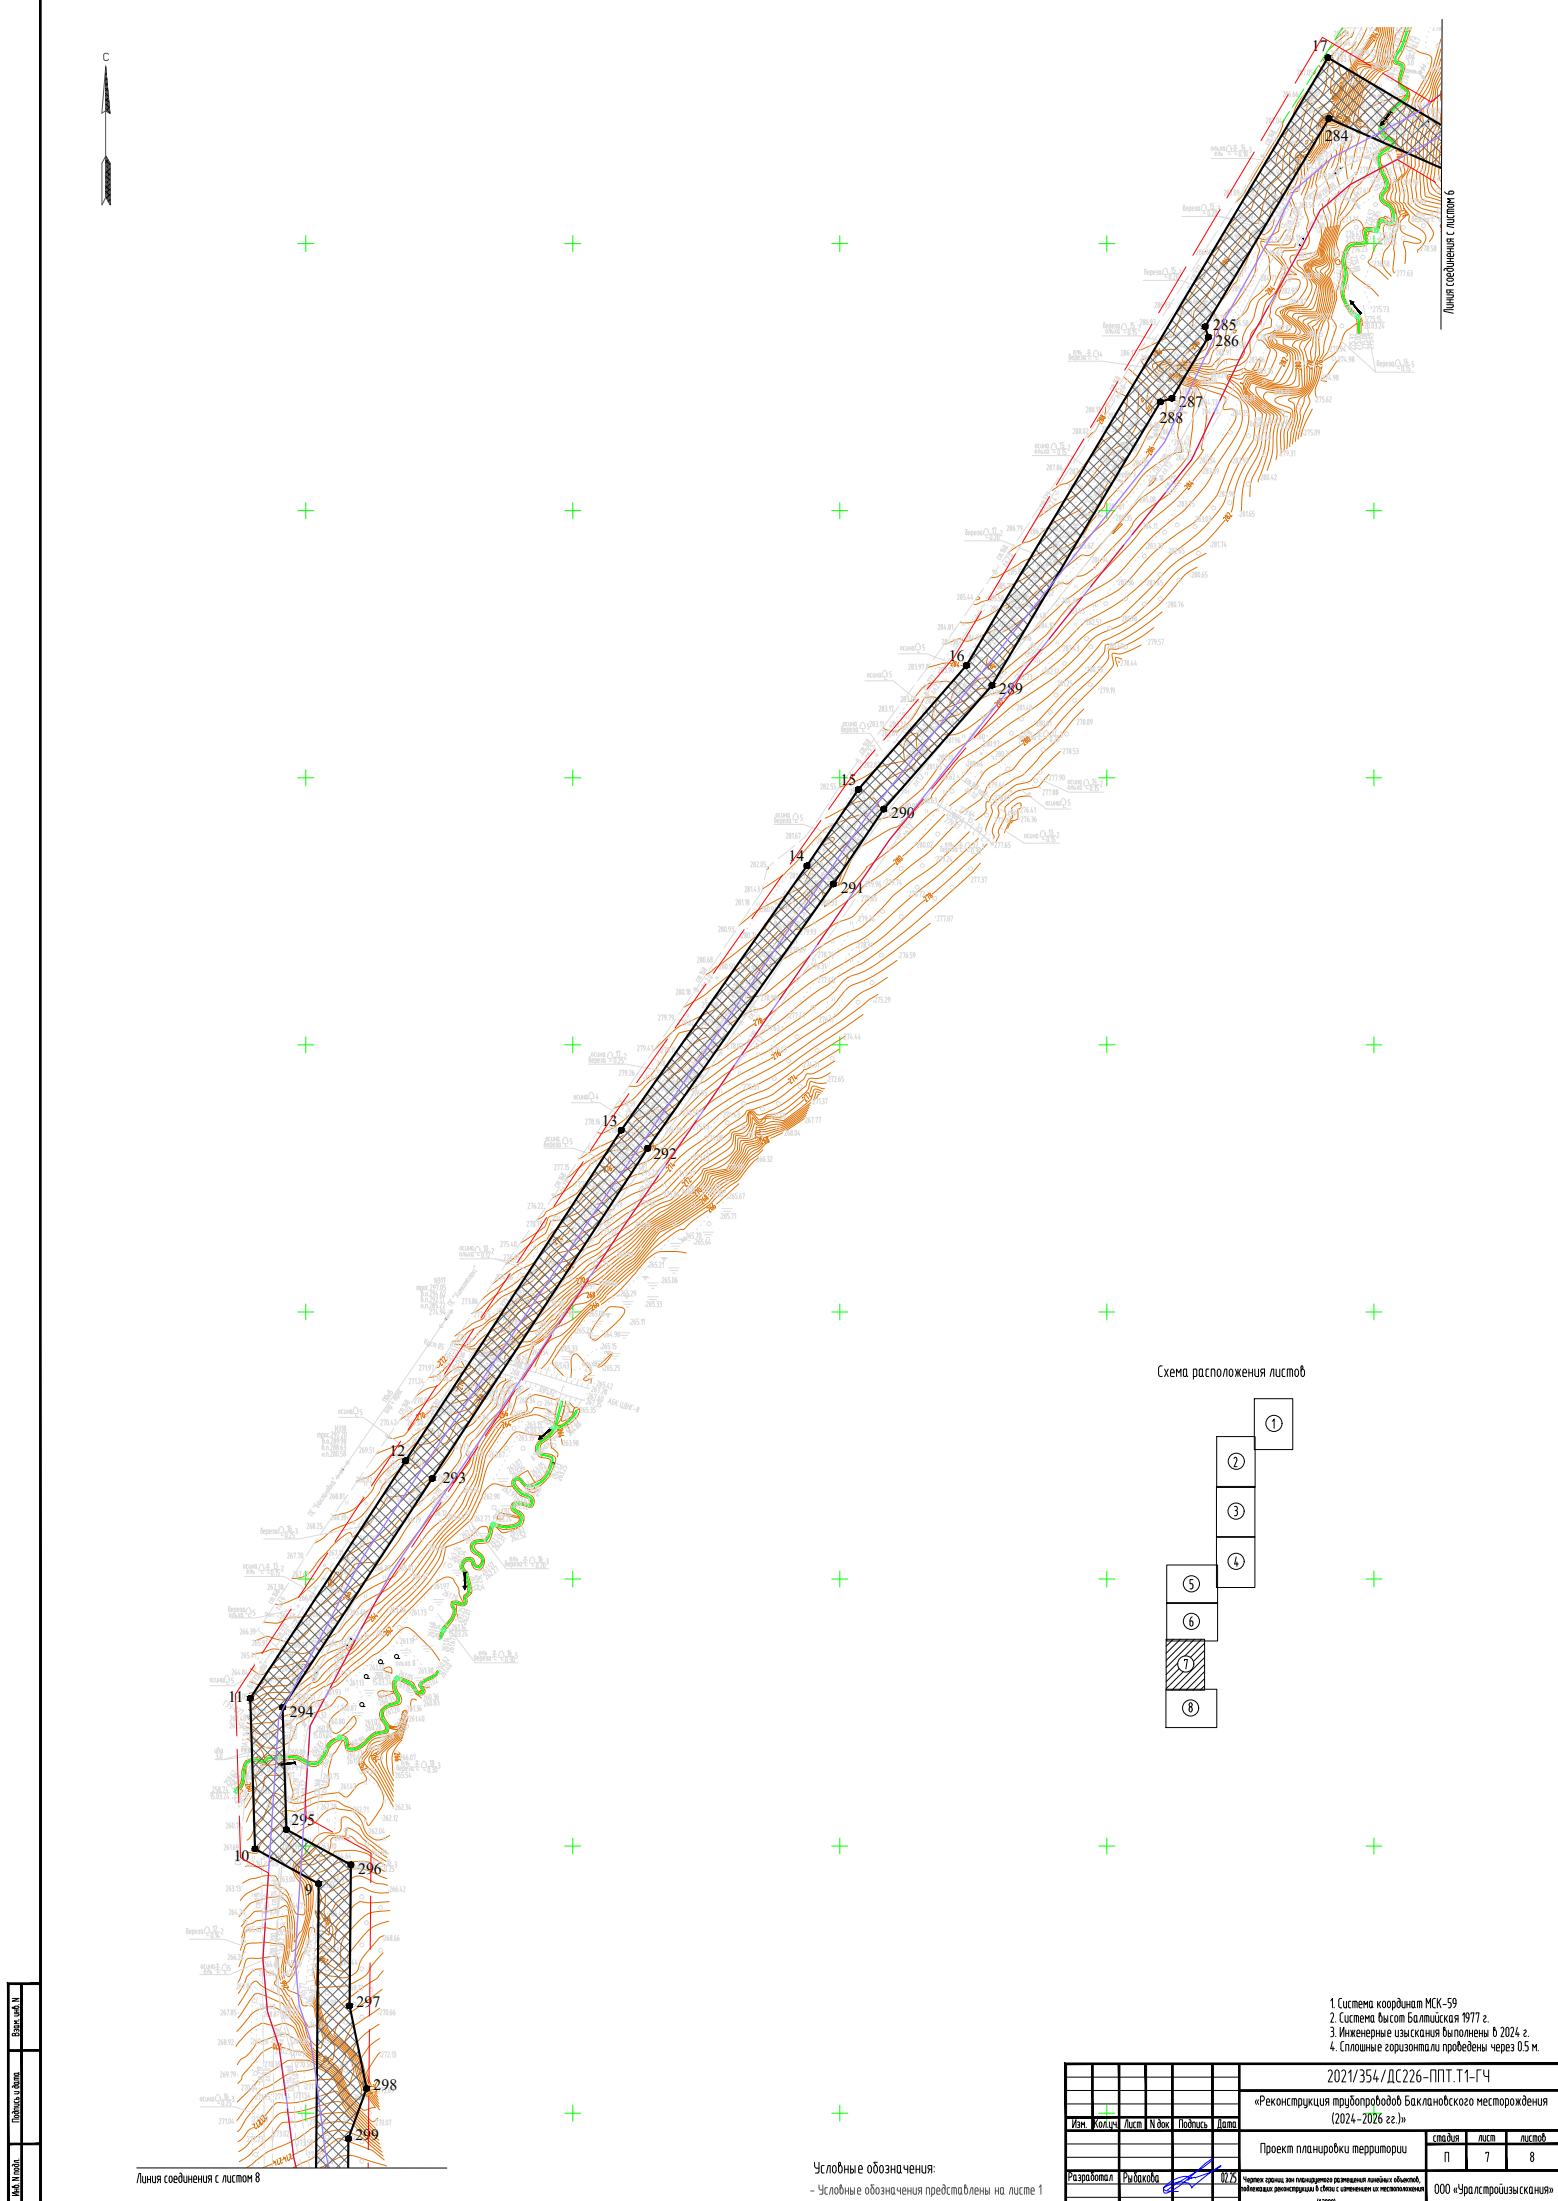

Линия соединения с листом 6

Линия соединения с листом 8

Схема расположения листов

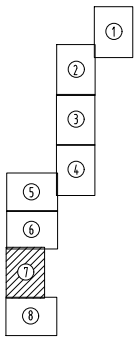


- 1. Система координат МСК-59
- 2. Система высот Балтийская 1977 г.
- 3. Инженерные изыскания выполнены в 2024 г.
- 4. Сплошные горизонталы проведены через 0,5 м.

2021/354/ДС226-П.П.Т. Т.1-Г.Ч					
«Реконструкция трубопроводов Боклановского месторождения (2024–2026 гг.)»					
Проект планировки территории				с. 7	л. 8
Разработчик				П	7
Рис. 1				7	8
Чертёж составлен на основании данных, полученных в результате обследования территории. Чертёж составлен на основании данных, полученных в результате обследования территории.					
ООО «Уралстройизыскания»					
Формат А1					

Условные обозначения:
- Условные обозначения представлены на листе 1



Схема расположения листов

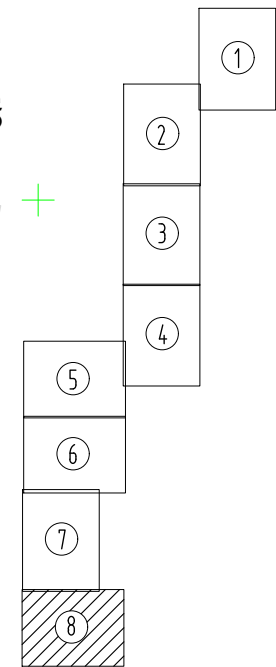

- 1. Система координат МСК-59
- 2. Система высот Балтийская 1977 г.
- 3. Инженерные изыскания выполнены в 2024 г.
- 4. Сплошные горизонталы проведены через 0.5 м.

Условные обозначения:
– Условные обозначения представлены на листе 1

						2021/354/ДС226-ППТ.Т1-ГЧ			
						«Реконструкция трубопроводов Баклановского месторождения (2024–2026 гг.)»			
Изм.	Кол.уч.	Лист	№ док.	Подпись	Дата	Проект планировки территории	стадия	лист	листов
							П	8	8
Разработал	Рыбакова		02.25	Чертеж границ зон планируемого размещения линейных объектов, подлежащих реконструкции в связи с изменением их местоположения (1:2000)			ООО «Уралстройизыскания»		

Инф. N подл.	Подпись и дата	Взам. инб. N

Основная часть проекта планировки территории

Раздел 2.

Положение о размещении линейных объектов

Инв. № подл.	Подпись и дата	Взам. инв. №										
Инв. № подл.	Подпись и дата	Взам. инв. №							2021/354/ДС226-ППТ.Т1-ТЧ			
			Изм.	Кол.у	Лист	№ док	Подпись	Дата				
			Разработал	Рыбакова				02.25				
			.									
									ПРОЕКТ ПЛАНИРОВКИ ТЕРРИТОРИИ	Стадия	Лист	Листов
										П		
										ООО Уралстройизыскания		

2.1 Наименование, основные характеристики и назначение планируемых для размещения линейных объектов, а также линейных объектов, подлежащих реконструкции в связи с изменением их местоположения

Основные характеристики и назначение планируемых для размещения линейных объектов

Назначение планируемых для размещения линейных объектов – транспорт нефти и газа.

Технико-экономическая характеристика линейного объекта:

1. Реконструкция промыслового нефтепровода ДНС-0888-УПСВ Баклановка, ПК00 - ПК70+95, ориентировочная протяженность 7,095 км, инв. О1_52686, кад. номер 59:32:0000000:12481.

Существующие параметры трубопровода:

- $\varnothing 200 \times 12,5 \text{ мм}$
- расходы $Q_{\text{ж}} = 1070 \text{ м}^3/\text{сут}$, $Q_{\text{н}} = 152,5 \text{ т/сут}$
- обводненность 87%
- $R_{\text{пр.}} = 2,5 \text{ МПа}$, $R_{\text{раб}} = 2,1 \text{ МПа}$
- материал ПАТ.

2. Реконструкция сборного нефтепровода к. 123-ДНС-0888, ПК00 - ПК50+80, ориентировочная протяженность 5,08 км, инв. номер О1_9183.

Существующие параметры трубопровода:

- $\varnothing 200 \times 12,5 \text{ мм}$
- расходы $Q_{\text{ж}} = 650 \text{ м}^3/\text{сут}$, $Q_{\text{н}} = 102 \text{ т/сут}$
- обводненность 85%
- $R_{\text{пр.}} = 2,8 \text{ МПа}$, $R_{\text{раб}} = 2,5 \text{ МПа}$
- материал ПАТ.

3. Реконструкция высоконапорного водовода «БКНС-0807-ВРП- 0815, ПК0-ПК5+00, ориентировочной протяженностью 0,5 км.

Существующие параметры трубопровода:

- $\varnothing 168 \times 12 \text{ мм}$
- расходы $Q_{\text{ж}} = 3540 \text{ м}^3/\text{сут}$
- $R_{\text{пр.}} = 21,0 \text{ МПа}$, $R_{\text{раб}} = 19,0 \text{ МПа}$
- материал сталь 20

Общая площадь занимаемых земель на период строительства составляет – 37,9291 га (зона планируемого размещения линейных объектов). Под демонтаж – 27,7157 га.

Инов. № подл.	Подпись и дата	Взам. инв. №	Существующие параметры трубопровода: - ø168x12мм - расходы Qж = 3540 м3/сут - Рпр. =21,0 МПа, Рраб=19,0 МПа - материал сталь 20 Общая площадь занимаемых земель на период строительства составляет – 37,9291 га (зона планируемого размещения линейных объектов). Под демонтаж – 27,7157 га.						
								2021/354/ДС226-ПШТ.Т1-ТЧ	Лист
									2
Изм.	Кол.уч	Лист	№ док	Подпись	Дата				

2.2 Перечень субъектов Российской Федерации, перечень муниципальных районов, городских округов в составе субъектов Российской Федерации, перечень поселений, населенных пунктов, внутригородских территорий городов федерального значения, на территориях которых устанавливаются зоны планируемого размещения линейных объектов.

В административном отношении район работ расположен в Пермском муниципальном округе Пермского края на территории ЦДНГ-8.

2.3 Перечень координат характерных точек границ зон планируемого размещения линейных объектов.

Проектом предусмотрено размещение линейных объектов, подлежащих реконструкции в связи с изменением их местоположения.

2.4 Перечень координат характерных точек границ зон планируемого размещения линейных объектов, подлежащих реконструкции в связи с изменением их местоположения

Перечень координат характерных точек границ зоны планируемого размещения линейных объектов, подлежащих реконструкции в связи с изменением их местоположения приведен в таблице 3.

Таблица 3. - Перечень координат характерных точек границ зоны планируемого размещения линейных объектов, подлежащих реконструкции в связи с изменением их местоположения

Система координат МСК-59		
№	X	Y
1	462760,90	2211911,62
2	462762,73	2211961,03
3	462786,42	2212028,02
4	462848,71	2212028,59
5	462845,76	2211990,17
6	462853,74	2211989,58
7	462856,69	2212027,92
8	462935,66	2212007,54
9	463171,79	2212009,70
10	463197,94	2211961,97
11	463310,63	2211958,48
12	463488,50	2212074,70
13	463736,14	2212236,29
14	463934,06	2212375,39
15	463991,27	2212413,91
16	464084,21	2212494,89

Инов. № подл.	Подпись и дата	Взам. инв. №

						2021/354/ДС226-ППТ.Т1-ТЧ	Лист
							3
Изм.	Кол.уч	Лист	№док	Подпись	Дата		

Инов. № подл.	Подпись и дата	Взам. инв. №

Система координат МСК-59		
№	X	Y
17	464539,31	2212765,54
18	464477,32	2212869,77
19	464519,12	2212894,79
20	464620,87	2212933,57
21	464759,49	2212994,95
22	464836,38	2213082,64
23	464926,48	2213232,08
24	464960,43	2213283,69
25	464991,14	2213354,25
26	465001,37	2213397,12
27	465066,58	2213479,05
28	465119,82	2213577,02
29	465143,76	2213676,60
30	465216,09	2213752,77
31	465176,55	2213947,45
32	465217,04	2213990,09
33	465216,34	2214017,41
34	465273,45	2214103,64
35	465353,78	2214047,42
36	465323,90	2214038,94
37	465326,26	2214031,34
38	465364,97	2214042,05
39	465382,01	2214072,38
40	465395,64	2214072,76
41	465403,35	2214068,12
42	465407,35	2214074,73
43	465396,39	2214082,50
44	465394,71	2214083,58
45	465391,86	2214088,06
46	465384,88	2214092,99
47	465361,35	2214051,85
48	465277,96	2214110,35
49	465367,88	2214246,21
50	465374,27	2214272,79
51	465524,99	2214383,19
52	465684,52	2214699,64
53	465785,34	2214877,69
54	465854,54	2214973,10
55	465920,34	2215044,66
56	466107,86	2215163,12
57	466413,05	2215428,77
58	466526,92	2215507,07
59	466556,97	2215522,50
60	467094,09	2215828,64

Инв. № подл.	Подпись и дата	Взам. инв. №

Система координат МСК-59		
№	X	Y
61	467112,90	2215818,67
62	467124,14	2215839,88
63	467139,71	2215850,38
64	467237,92	2215905,06
65	467238,20	2215905,26
66	467259,01	2215933,79
67	467352,07	2216256,20
68	467668,13	2216167,30
69	467688,02	2216187,18
70	467695,34	2216182,12
71	467739,28	2216226,79
72	467730,77	2216259,56
73	467751,55	2216266,52
74	467766,05	2216297,87
75	467872,52	2216386,19
76	467881,25	2216370,07
77	467890,29	2216365,44
78	467931,08	2216347,36
79	467940,96	2216363,99
80	467896,54	2216391,04
81	467899,75	2216404,20
82	467878,53	2216434,15
83	468075,59	2216595,32
84	468137,77	2216532,12
85	468359,97	2216684,37
86	468487,52	2216498,43
87	468549,54	2216542,23
88	468683,21	2216519,43
89	468750,68	2216638,32
90	468831,53	2216660,30
91	468907,61	2216735,50
92	469088,63	2216862,83
93	469096,20	2216881,57
94	469161,95	2216913,57
95	469208,44	2216940,28
96	469213,61	2216923,86
97	469197,23	2216907,24
98	469182,13	2216902,04
99	469186,91	2216888,06
100	469198,49	2216892,92
101	469201,78	2216898,63
102	469206,73	2216900,05
103	469225,87	2216908,44
104	469279,26	2216880,79

Инв. № подл.	Подпись и дата	Взам. инв. №

Система координат МСК-59		
№	X	Y
105	469263,72	2216868,12
106	469276,37	2216852,63
107	469322,87	2216890,52
108	469310,24	2216906,03
109	469286,11	2216886,36
110	469222,66	2216921,76
111	469215,54	2216944,36
112	469249,86	2216964,07
113	469256,44	2216968,20
114	469517,92	2217147,36
115	469635,55	2217227,96
116	469670,12	2217249,92
117	469683,25	2217258,25
118	469777,16	2217317,90
119	469818,92	2217344,42
120	469914,61	2217407,06
121	470029,35	2217436,56
122	470051,76	2217442,29
123	470126,59	2217484,46
124	470362,83	2217545,20
125	470520,06	2217584,73
126	470835,20	2217554,14
127	470852,40	2217646,07
128	470852,66	2217648,07
129	470860,35	2217688,77
130	471020,96	2217744,17
131	471029,50	2217735,31
132	471084,75	2217729,97
133	471099,78	2217736,54
134	471178,17	2217728,96
135	471309,98	2217836,85
136	471580,71	2217935,05
137	471596,95	2217887,03
138	471572,59	2217879,42
139	471578,55	2217860,33
140	471635,83	2217878,21
141	471630,00	2217896,87
142	471604,59	2217889,41
143	471587,86	2217937,64
144	471742,12	2217993,59
145	471878,98	2218058,40
146	472004,75	2218083,28
147	472052,34	2218153,22
148	472045,90	2218287,94

Инов. № подл.	Подпись и дата	Взам. инв. №

Система координат МСК-59		
№	X	Y
149	472111,84	2218318,78
150	472146,39	2218444,40
151	472148,47	2218453,60
152	472206,49	2218675,04
153	472175,57	2218679,44
154	472154,66	2218683,95
155	472148,63	2218661,86
156	472169,63	2218657,04
157	472176,45	2218655,43
158	472091,11	2218336,02
159	472021,16	2218302,86
160	472027,99	2218160,09
161	471990,48	2218104,97
162	471875,44	2218083,28
163	471732,87	2218015,77
164	471580,32	2217960,44
165	471570,57	2217989,00
166	471548,92	2217983,21
167	471551,73	2217972,57
168	471567,25	2217973,95
169	471572,80	2217957,71
170	471297,95	2217858,02
171	471170,63	2217753,80
172	471061,94	2217764,32
173	471081,31	2217912,00
174	471110,37	2217921,06
175	471131,67	2217921,76
176	471130,88	2217945,75
177	471106,33	2217944,94
178	471059,51	2217930,34
179	471038,04	2217766,63
180	471018,08	2217768,56
181	470832,79	2217704,65
182	470809,65	2217580,73
183	470518,24	2217609,02
184	470356,91	2217568,46
185	470319,90	2217558,94
186	470298,71	2217631,12
187	470276,26	2217632,40
188	470274,89	2217608,44
189	470280,45	2217608,12
190	470296,64	2217552,96
191	470117,56	2217506,92
192	470042,74	2217464,76

Инв. № подл.	Подпись и дата	Взам. инв. №

Система координат МСК-59		
№	X	Y
193	470023,39	2217459,81
194	469904,79	2217429,32
195	469805,92	2217364,59
196	469764,29	2217338,16
197	469671,17	2217279,02
198	469660,34	2217301,93
199	469638,64	2217291,67
200	469650,76	2217266,05
201	469622,33	2217248,00
202	469504,35	2217167,16
203	469254,77	2216996,15
204	469248,46	2217007,71
205	469227,39	2216996,22
206	469234,61	2216982,99
207	469208,16	2216967,79
208	469205,20	2216977,17
209	469197,58	2216974,75
210	469201,05	2216963,71
211	469153,96	2216936,66
212	469074,96	2216897,33
213	469071,42	2216886,85
214	469006,87	2216848,03
215	469012,12	2216838,36
216	468892,07	2216753,91
217	468820,03	2216682,04
218	468734,74	2216658,86
219	468670,65	2216545,92
220	468621,68	2216554,27
221	468616,93	2216560,16
222	468549,53	2216571,65
223	468493,55	2216532,07
224	468366,20	2216717,73
225	468140,78	2216563,28
226	468077,35	2216627,76
227	467857,58	2216448,02
228	467711,48	2216535,51
229	467536,32	2216331,40
230	467623,76	2216256,50
231	467630,62	2216238,63
232	467537,53	2216228,78
233	467335,63	2216285,75
234	467237,12	2215944,51
235	467221,92	2215923,66
236	467130,73	2215872,85

Инов. № подл.	Подпись и дата	Взам. инв. №

Система координат МСК-59		
№	X	Y
237	467079,88	2215854,66
238	467072,47	2215844,25
239	466544,60	2215543,09
240	466514,05	2215527,34
241	466483,68	2215506,54
242	466478,37	2215514,93
243	466426,77	2215479,59
244	466432,50	2215471,33
245	466398,31	2215447,76
246	466093,49	2215182,43
247	465904,83	2215063,25
248	465849,06	2215002,60
249	465846,22	2215005,38
250	465760,52	2214894,75
251	465747,90	2214872,45
252	465753,12	2214869,50
253	465663,35	2214710,96
254	465506,15	2214399,15
255	465353,00	2214286,95
256	465345,54	2214255,94
257	465257,24	2214122,63
258	465179,65	2214180,84
259	465195,61	2214201,15
260	465179,89	2214213,51
261	465142,82	2214166,33
262	465158,55	2214153,97
263	465174,71	2214174,55
264	465252,82	2214115,95
265	465192,15	2214024,35
266	465192,79	2213999,41
267	465150,54	2213954,91
268	465168,17	2213868,09
269	465168,70	2213840,37
270	465185,88	2213755,81
271	465121,93	2213688,46
272	465097,22	2213585,71
273	465046,49	2213492,35
274	465009,46	2213445,82
275	464988,24	2213445,53
276	464968,29	2213361,88
277	464939,25	2213295,16
278	464906,17	2213244,88
279	464816,93	2213096,86
280	464744,93	2213014,75

Инов. № подл.	Подпись и дата	Взам. инв. №

Система координат МСК-59		
№	X	Y
281	464611,72	2212955,76
282	464509,82	2212916,85
283	464444,39	2212878,19
284	464493,68	2212766,33
285	464337,77	2212673,61
286	464330,01	2212675,98
287	464284,23	2212648,75
288	464281,48	2212640,13
289	464069,28	2212513,94
290	463976,59	2212432,96
291	463920,45	2212395,15
292	463722,67	2212256,16
293	463475,30	2212094,75
294	463303,83	2211982,70
295	463212,40	2211985,53
296	463185,94	2212033,83
297	463080,31	2212032,86
298	463018,47	2212045,54
299	462980,90	2212031,95
300	462938,59	2212031,56
301	462866,10	2212050,28
302	462866,08	2212072,91
303	462812,65	2212145,03
304	462832,17	2212145,03
305	462832,17	2212165,03
306	462772,17	2212165,03
307	462772,17	2212145,03
308	462803,04	2212145,03
309	462849,25	2212075,60
310	462796,92	2212075,40
311	462797,31	2212052,12
312	462769,61	2212051,83
313	462744,38	2211981,67
314	462677,56	2211969,34
315	462677,80	2211940,88
316	462701,80	2211941,34
317	462701,74	2211949,41
318	462732,96	2211955,36
319	462680,82	2211875,08
320	462722,32	2211848,04
1	462760,90	2211911,62
321	467693,45	2216228,42
322	467723,38	2216263,30

Система координат МСК-59		
№	X	Y
323	467708,21	2216276,31
324	467723,91	2216293,33
325	467744,22	2216274,43
326	467759,55	2216302,87
327	467868,63	2216393,36
328	467852,52	2216423,07
329	467716,51	2216504,52
330	467570,17	2216334,00
321	467693,45	2216228,42
331	462722,04	2211603,16
332	462740,29	2211578,51
333	462788,46	2211614,16
334	462803,50	2211632,17
335	462817,59	2211653,85
336	462805,64	2211678,85
337	462767,78	2211707,21
338	462733,47	2211751,58
339	462706,40	2211750,08
340	462690,04	2211767,33
341	462662,79	2211749,36
342	462681,93	2211720,38
343	462717,21	2211722,64
344	462741,87	2211676,59
345	462743,45	2211663,50
331	462722,04	2211603,16

2.5 Предельные параметры разрешенного строительства, реконструкции объектов капитального строительства, входящих в состав линейных объектов в границах зон их планируемого размещения

В состав линейного объекта не входят объекты капитального строительства, в отношении которых регулируются предельные параметры разрешенного строительства и реконструкции, максимальный процент застройки каждой зоны планируемого размещения объектов капитального строительства, минимальные отступы от границ земельных участков в целях определения мест допустимого размещения объектов капитального строительства.

Инов. № подл.	Подпись и дата	Взам. инв. №

Изм.	Кол.уч	Лист	№док	Подпись	Дата

2021/354/ДС226-ППТ.Т1-ТЧ

Лист
11

2.6 Информация о необходимости осуществления мероприятий по защите сохраняемых объектов капитального строительства (здание, строение, сооружение, объекты, строительство которых не завершено), существующих и строящихся на момент подготовки проекта планировки территории, а также объектов капитального строительства, планируемых к строительству в соответствии с ранее утвержденной документацией по планировке территории, от возможного негативного воздействия в связи с размещением линейных объектов

В связи с отсутствием возможного негативного воздействия при размещении линейного объекта, не требуется осуществления мероприятий по защите сохраняемых объектов капитального строительства (здание, строение, сооружение, объекты, строительство которых не завершено), существующих и строящихся на момент подготовки проекта планировки территории, а также объектов капитального строительства, планируемых к строительству в соответствии с ранее утвержденной документацией по планировке территории.

Для защиты сохраняемых объектов капитального строительства (подземных и надземных коммуникаций), попадающих в зону планируемого размещения линейного объекта, необходимо предусмотреть выполнение нескольких мер:

- при производстве земляных работ в районе пересечения с дорогой, подземными, надземными коммуникациями необходимо вызвать сотрудников обслуживающих компаний;
- работы производить в строгом соответствии с полученными техническими условиями собственников (пользователей) коммуникаций;
- требуется привязка коммуникаций на местности;
- во избежание повреждений существующих коммуникаций, в месте пересечения с зоной планируемого размещения проектируемого объекта производить земляные работы ручным способом;
- в районе размещения парковочных мест, предусмотреть защиту существующих коммуникаций защитным футляром;
- при производстве земляных работ запрещается применять ударные и взрывные способы разработки грунта.

Основной способ укладки трубы – открытый, подземный.

Инв. № подл.	Подпись и дата	Взам. инв. №							2021/354/ДС226-ППТ.Т1-ТЧ	Лист
										12
			Изм.	Кол.уч.	Лист	№док	Подпись	Дата		

2.7 Информация о необходимости осуществления мероприятий по сохранению объектов культурного наследия от возможного негативного воздействия в связи с размещением линейных объектов

По данным Государственной инспекции по охране объектов культурного наследия Пермского края, на момент обращения в границах земельного участка отсутствуют (письмо от 18.10.2024 №55-01-18.2-2632):

- объекты культурного наследия, включенные в единый государственный реестр объектов культурного наследия (памятников истории и культуры) народов Российской Федерации;
- выявленные объекты культурного наследия;
- объекты, обладающие признаками объектов культурного наследия;
- территории объектов культурного наследия;
- зоны охраны объектов культурного наследия;
- защитные зоны объектов культурного наследия.

2.8 Информация о необходимости осуществления мероприятий по охране окружающей среды

В данном проекте существует необходимость в проведении мероприятий по охране окружающей среды.

Основным мероприятием, направленным на снижение негативного воздействия на компоненты природной среды в период строительства и эксплуатации проектируемых объектов, является обеспечение безаварийной работы, что может быть достигнуто путем:

- неукоснительного соблюдения природоохранного законодательства, санитарных и экологических нормативных нагрузок на компоненты природной среды;
- строгого соблюдения технологических параметров, правил технической эксплуатации, промышленной и экологической безопасности;
- автоматизации технологических процессов и их контроля;
- систематического контроля всего технологического процесса со стороны обслуживающего персонала, руководителей подразделений, экологической службы предприятия.

Контроль состояния атмосферного воздуха, поверхностных вод, почв, растительности в период строительства и эксплуатации, должен осуществляться в соответствии с разработанными и утвержденными программами производственного контроля и экологического мониторинга. Вновь построенные объекты должны быть включены в программу наблюдений.

Инов. № подл.	Подпись и дата	Взам. инв. №

Атмосферный воздух

Для сохранения существующего состояния атмосферного воздуха на территории инженерно-экологических изысканий, рекомендуется предусмотреть:

1) в период строительства:

- строгое соблюдение норм и правил природоохранного законодательства, технологии производственного процесса;
- текущий производственный контроль экологического состояния территории обустройства;
- организацию мест стоянок, заправки и ремонта техники, уборку территории от отходов, связанных с ремонтом и эксплуатацией транспорта и техники;
- благоустройство территории по окончании строительства.

2) в период эксплуатации:

- соблюдение утвержденных нормативов предельно допустимого выброса для обеспечения охраны атмосферного воздуха и поддержания уровня его загрязнения в пределах допустимых норм;
- приборы контроля и автоматизации, аппаратуру управления и сигнализации во взрывоопасных и пожароопасных помещениях;
- оснащение предохранительными клапанами аппаратуры, в которой может возникнуть давление, превышающее расчетное;
- текущий производственный контроль экологического состояния прилегающей территории.

Предлагается организовать производственный контроль:

- точного соблюдения технологического регламента работ;
- работы контрольно-измерительных приборов и автоматики;
- герметичности оборудования;
- выбросов загрязняющих веществ от источников выделения.

Водные объекты

На территории инженерно-экологических изысканий, наиболее уязвимы к техногенному воздействию поверхностные водотоки, водоемы и водоносные горизонты, залегающие первыми от поверхности.

К основной мере, направленной на охрану водных объектов относится:

- предупреждение поступления загрязняющих веществ с территории производственной площадки в водотоки, путем строгого соблюдения технологического режима и требований природоохранного законодательства.

Для обеспечения реализации данных направлений необходимо предусмотреть:

1) в период строительства:

Инов. № подл.	Подпись и дата	Взам. инв. №

Изм.	Кол.уч	Лист	№док	Подпись	Дата

2021/354/ДС226-ППТ.Т1-ТЧ

Лист
14

- организацию мест стоянок техники и транспорта за пределами водоохранных зон;
- сбор и утилизацию производственных отходов.

2) в период эксплуатации:

- устройство под технологическим оборудованием поддонов, с бортиком по периметру, для локализации, сбора и отведения случайных проливов токсичных жидкостей.

При антропогенном вмешательстве в окружающую среду в процессе строительства, интенсивность и направленность руслового процесса пересекаемых водотоков может измениться. Рекомендуются проводить мониторинг за развитием русловых деформаций и других видов водной эрозии на проектируемом переходе через реки в процессе строительства и в начальный период эксплуатации, а также ежегодно после прохождения весеннего половодья и перед ледоставом (2 раза в год).

Почвенный покров

Разработка мероприятий и рекомендаций по предотвращению и снижению неблагоприятных последствий должна включать меры по оздоровлению и восстановлению почвенного покрова. При строительстве и эксплуатации проектируемых объектов предлагаются следующие мероприятия:

- строгое соблюдение установленных границ земельного отвода путем выноса трассы коммуникаций в натуру;
- сохранение почвенно-растительного грунта в буртах для последующего использования при рекультивации нарушенных участков;
- передвижение транспорта только по существующим проездам и дорогам;
- выявление участков, подвергнутых химическому воздействию с учетом пространственной локализации и путей возможной миграции загрязняющих веществ, их очистка и рекультивация.

Растительность

Охрана растительности включает ряд мероприятий (в период строительства и эксплуатации), которые заключаются в:

- запрещении удаления почвенно-растительного покрова за пределами границы отвода земель;
- запрещении выжигания растительности в полосе отвода земель;
- размещении части проектируемых объектов на ранее нарушенной территории, которая в настоящее время заселена видами, менее остро реагирующими на фактор беспокойства;

Инов. № подл.	Подпись и дата	Взам. инв. №							2021/354/ДС226-ППТ.Т1-ТЧ	Лист
										15
			Изм.	Кол.уч	Лист	№док	Подпись	Дата		

- благоустройстве территории с восстановлением плодородного слоя почвы.

Животный мир

Воздействие объектов строительства и эксплуатации на животный мир практически неизбежны, поэтому мероприятия по охране животного мира должны быть направлены на неукоснительное выполнение требований законодательства по охране животного мира (Постановление Правительства РФ от 13.08.1996 г. № 997 (ред.13.03.2008 г. «Об утверждении требований по предотвращению гибели объектов животного мира при осуществлении производственных процессов, а также при эксплуатации транспортных магистралей, трубопроводов, линий связи и электропередачи»).

В целях предотвращения гибели объектов животного мира запрещается:

- выжигание растительности и использование токсичных веществ, опасных для объектов животного мира и среды их обитания;
- преследование представителей животного мира на технических средствах.

Кроме того, для охраны животного мира в период строительства и эксплуатации проектируемых объектов целесообразно:

- соблюдение зон покоя вокруг объектов строительства в периоды воспроизводства молодняка диких животных;
- осуществление движения транспортных средств в отведенных транспортных коридорах;
- снижение факторов беспокойства (шума и др.) за счет использования ограждающих конструкций с хорошими шумоизолирующими свойствами, техники с электро- и пневмоприводом;
- оборудование контейнеров, емкостей люками и крышками для предотвращения попадания в них животных;
- ограждение производственных площадок.

Предприятие, осуществляющее реализацию данного проекта, несет ответственность за сохранение и воспроизводство объектов животного мира, занесенных в Красные книги в соответствии с законодательством РФ (ст. 24 Федерального закона от 24.04.1995 № 52-ФЗ «О животном мире»).

Инов. № подл.	Подпись и дата	Взам. инв. №

						2021/354/ДС226-ППТ.Т1-ТЧ	Лист 16
Изм.	Кол.уч	Лист	№док	Подпись	Дата		

2.9 Информация о необходимости осуществления мероприятий по защите территории от чрезвычайных ситуаций природного и техногенного характера, в том числе по обеспечению пожарной безопасности и гражданской обороне

Мероприятия по защите персонала и предупреждению чрезвычайных ситуаций, вызванных авариями на рядом расположенных объектах производственного назначения и линейных объектах, включают в себя:

- ознакомление персонала с возможной опасностью при авариях на рядом расположенных транспортных коммуникациях, а также с характером воздействия аварийных химических опасных веществ (АХОВ) на организм человека, симптомами поражения людей и мерами первой медицинской помощи пострадавшим;
- экстренная эвакуация людей с территории объекта в направлении перпендикулярном направлению ветра;
- использование средств индивидуальной защиты;
- наличие на проектируемом объекте комплекта медицинских средств для оказания первой помощи пострадавшим;
- укрытие работающего персонала в защитных сооружениях ГО.

Несанкционированное вмешательство в технологический процесс может также повлиять на снижение производительности, остановку производства, развитие аварии (взрывы, пожары, травмирование и гибель людей).

В соответствии с требованиями статьи 5 Федерального закона № 123-ФЗ «Технический регламент о требованиях пожарной безопасности», каждый объект защиты должен иметь систему обеспечения пожарной безопасности.

Система обеспечения пожарной безопасности объекта создается в целях предотвращения пожара, обеспечения безопасности людей и защиты имущества при пожаре. Система обеспечения пожарной безопасности объекта защиты включает в себя:

- систему предотвращения пожара;
- систему противопожарной защиты;
- комплекс организационно-технических мероприятий по обеспечению пожарной безопасности.

Целью создания системы предотвращения пожаров является исключение условий возникновения пожаров. Исключение условий возникновения пожаров достигается исключением условий образования горючей среды и (или) исключением условий образования в горючей среде (или внесения в нее) источников зажигания. Исключение условий образования горючей среды на проектируемом объекте должна обеспечиваться следующим способом:

Инв. № подл.	Подпись и дата	Взам. инв. №							2021/354/ДС226-ППТ.Т1-ТЧ	Лист 17
Изм.	Кол.уч.	Лист	№док	Подпись	Дата					

- применением негорючих веществ и материалов в конструкции проектируемых сооружений.

Целью создания систем противопожарной защиты является защита людей и имущества от воздействия опасных факторов пожара и (или) ограничение его последствий. Защита людей и имущества от воздействия опасных факторов пожара и (или) ограничение его последствий обеспечиваются снижением динамики нарастания опасных факторов пожара, эвакуацией людей и имущества в безопасную зону и (или) тушением пожара. Защита людей и имущества от воздействия опасных факторов пожара и (или) ограничение последствий их воздействия, обеспечиваются следующим способом:

- организация деятельности подразделений пожарной охраны в рамках заключенных договоров.

Комплекс организационно-технических мероприятий по пожарной безопасности для проектируемого объекта включает в себя:

-организацию проведения технологических процессов в соответствии с регламентами, правилами технической эксплуатации и другой, утвержденной в установленном порядке, нормативно-технической и эксплуатационной документацией;

- разработку и утверждение инструкций по обеспечению пожарной безопасности и действию персонала при возникновении пожара;

- организацию обучения персонала мерам пожарной безопасности на производстве;

- организацию взаимодействия персонала объекта с подразделениями пожарной охраны при тушении пожаров.

Гражданская оборона - система мероприятий по подготовке к защите и по защите: населения, материальных и культурных ценностей на территории Российской Федерации, от опасностей, возникающих при военных конфликтах или вследствие этих конфликтов, а также при чрезвычайных ситуациях природного и техногенного характера (в ред. Федерального закона от 29.06.2015 г. № 171-ФЗ).

Основными задачами в области гражданской обороны являются:

- подготовка населения в области гражданской обороны;

- оповещение населения об опасностях, возникающих при военных конфликтах или вследствие этих конфликтов, а также при чрезвычайных ситуациях природного и техногенного характера;

- эвакуация населения, материальных и культурных ценностей в безопасные районы;

Инов. № подл.	Подпись и дата	Взам. инв. №

Изм.	Кол.уч	Лист	№док	Подпись	Дата

2021/354/ДС226-ППТ.Т1-ТЧ

Лист
18

- предоставление населению средств индивидуальной и коллективной защиты;
- проведение мероприятий по световой маскировке и другим видам маскировки;
- проведение аварийно-спасательных и других неотложных работ в случае возникновения опасностей для населения, при военных конфликтах или вследствие этих конфликтов, а также при чрезвычайных ситуациях природного и техногенного характера;
- первоочередное жизнеобеспечение населения, пострадавшего при военных конфликтах или вследствие этих конфликтов, а также при чрезвычайных ситуациях природного и техногенного характера;
- борьба с пожарами, возникшими при военных конфликтах или вследствие этих конфликтов;
- обнаружение и обозначение районов, подвергшихся радиоактивному, химическому, биологическому или иному заражению;
- санитарная обработка населения, обеззараживание зданий и сооружений, специальная обработка техники и территорий;
- восстановление и поддержание порядка в районах, пострадавших при военных конфликтах или вследствие этих конфликтов, а также при чрезвычайных ситуациях природного и техногенного характера;
- срочное восстановление функционирования необходимых коммунальных служб в военное время;
- срочное захоронение трупов в военное время;
- обеспечение устойчивости функционирования организаций, необходимых для выживания населения при военных конфликтах или вследствие этих конфликтов, а также при чрезвычайных ситуациях природного и техногенного характера;
- обеспечение постоянной готовности сил и средств гражданской обороны.

Перечень мероприятий при опасных метеорологических явлениях и процессах (сильный ветер (шторм, шквал, ураган), сильный снегопад, сильная метель, гололед, туман, заморозки, гроза) предусматривает прогнозирование и информирование населения, а в случае их возникновения – ограничение и (или) исключение передвижения людей и транспорта.

Обмен информацией о чрезвычайных ситуациях природного и техногенного характера должен быть организован в соответствии с:

- Федеральным законом от 21.12.1994 N 68-ФЗ «О защите населения и территорий от чрезвычайных ситуаций природного и техногенного характера»;

Инв. № подл.	Подпись и дата	Взам. инв. №							2021/354/ДС226-ППТ.Т1-ТЧ	Лист
										19
			Изм.	Кол.уч	Лист	№док	Подпись	Дата		

- Постановлением Правительства Российской Федерации от 30.12.2003 № 794 «О единой государственной системе предупреждения и ликвидации чрезвычайных ситуаций»;

- Постановлением Правительства Российской Федерации от 24.03.1997 № 334 «О порядке сбора и обмена в Российской Федерации информацией в области защиты населения и территорий от чрезвычайных ситуаций природного и техногенного характера».

Защита территории от чрезвычайных ситуаций техногенного характера, связанных с авариями на потенциально опасных объектах (электроэнергетических системах, коммунальных системах жизнеобеспечения, пожаро-взрывоопасных объектах, автомобильном транспорте) достигается в результате применения различных средств и способов защиты и осуществления комплекса мер, которые включают:

- прогноз возможных чрезвычайных ситуаций и последствий их возникновения для населения;

- оповещение населения об угрозе возникновения и факте чрезвычайных ситуаций;

- эвакуацию людей из опасных зон;

- инженерную, медицинскую, радиационную и химическую защиту;

- применение специальных режимов защиты населения на зараженной территории;

- оперативное и достоверное информирование населения о состоянии его защиты от чрезвычайных ситуаций, принятых мерах по обеспечению безопасности людей, прогнозируемых и возникших чрезвычайных ситуациях, порядке действий;

- подготовку к действиям в чрезвычайных ситуациях населения, руководителей и персонала предприятия;

- проведение спасательных и других неотложных работ в районах чрезвычайных ситуаций и очагах поражения;

- обеспечение защиты от поражающих факторов чрезвычайных ситуаций продовольствия и воды;

- создание финансовых и материальных резервов на случай возникновения чрезвычайных ситуаций;

- осуществление планово-предупредительного ремонта инженерных коммуникаций, линий связи и электропередач, трубопроводов, а также контроль состояния объектов инженерной инфраструктуры.

Для предотвращения разгерметизации оборудования и предупреждения аварийных выбросов, которые могут привести к выходу их строя, в проекте

Инов. № подл.	Подпись и дата	Взам. инв. №

Изм.	Кол.уч.	Лист	№ док	Подпись	Дата

2021/354/ДС226-ППТ.Т1-ТЧ

Лист
20

предусмотрено: применение оборудования, выпускаемого серийно по стандартам или техническим условиям, утвержденным в установленном порядке, и имеют сертификат завода-изготовителя.

Риски чрезвычайных ситуаций техногенного характера, связанные с авариями на железнодорожном транспорте, биологически- и радиационно-опасных объектах, не прогнозируются в связи с отсутствием данных объектов на территории проектирования и рассматриваемом радиусе воздействия потенциально опасных объектов.

Инв. № подл.	Подпись и дата	Взам. инв. №							2021/354/ДС226-ППТ.Т1-ТЧ	Лист	
											21
			Изм.	Кол.уч	Лист	№док	Подпись	Дата			

Министерство науки и высшего образования Российской Федерации
Федеральное государственное автономное образовательное учреждение
высшего образования

**«Пермский национальный исследовательский политехнический университет»
«Научно-проектный институт обустройства нефтяных и газовых месторождений»**

Заказчик - ООО «ЛУКОЙЛ-ПЕРМЬ»

**Документация по планировке территории по объекту
«Реконструкция трубопроводов Баклановского месторождения (2024-2026 гг.)»**

2021/354/ДС226-ПМТ

Договор №

2021/354/ДС226

Изм.	№ док.	Подп.	Дата

Инв.№	Подп. и дата	зам. инв. №



ОБЩЕСТВО С ОГРАНИЧЕННОЙ ОТВЕТСТВЕННОСТЬЮ

«Уралстройизыскания»

Юридический адрес: 614065, Пермский край, г. Пермь, ул. 2-я Гамовская, 89, офис 5

Почтовый адрес: 614065, Пермский край, г. Пермь, ул. Монастырская, д. 14, офис 244

ИНН 5903019805 КПП 590501001 ОГРН 1065903022624

Телефон/Факс: 8(342)207-2017

E-mail: usizisk@yandex.ru [http:// Уралстройизыскания.рф](http://Уралстройизыскания.рф)

Заказчик – ООО «ЛУКОЙЛ-ПЕРМЬ»

**Документация по планировке территории по объекту
«Реконструкция трубопроводов Баклановского месторождения (2024-2026 гг.)»**

Том 3. Основная часть проекта межевания территории

2021/354/ДС226-ПМТ

Директор



И.М. Утемов

Раздел 1.
Проект межевания территории.
Графическая часть

Взам. инв. №		Подпись и дата								
Инв. № подл.						2021/354/ДС226-СП				
	Изм.	Кол.у	Лист	№ док	Подпись		Дата			
	Разработал	Рыбакова					02.25			
							Стадия	Лист	Листов	
							П	1	2	
							ООО «Уралстройизыскания»			


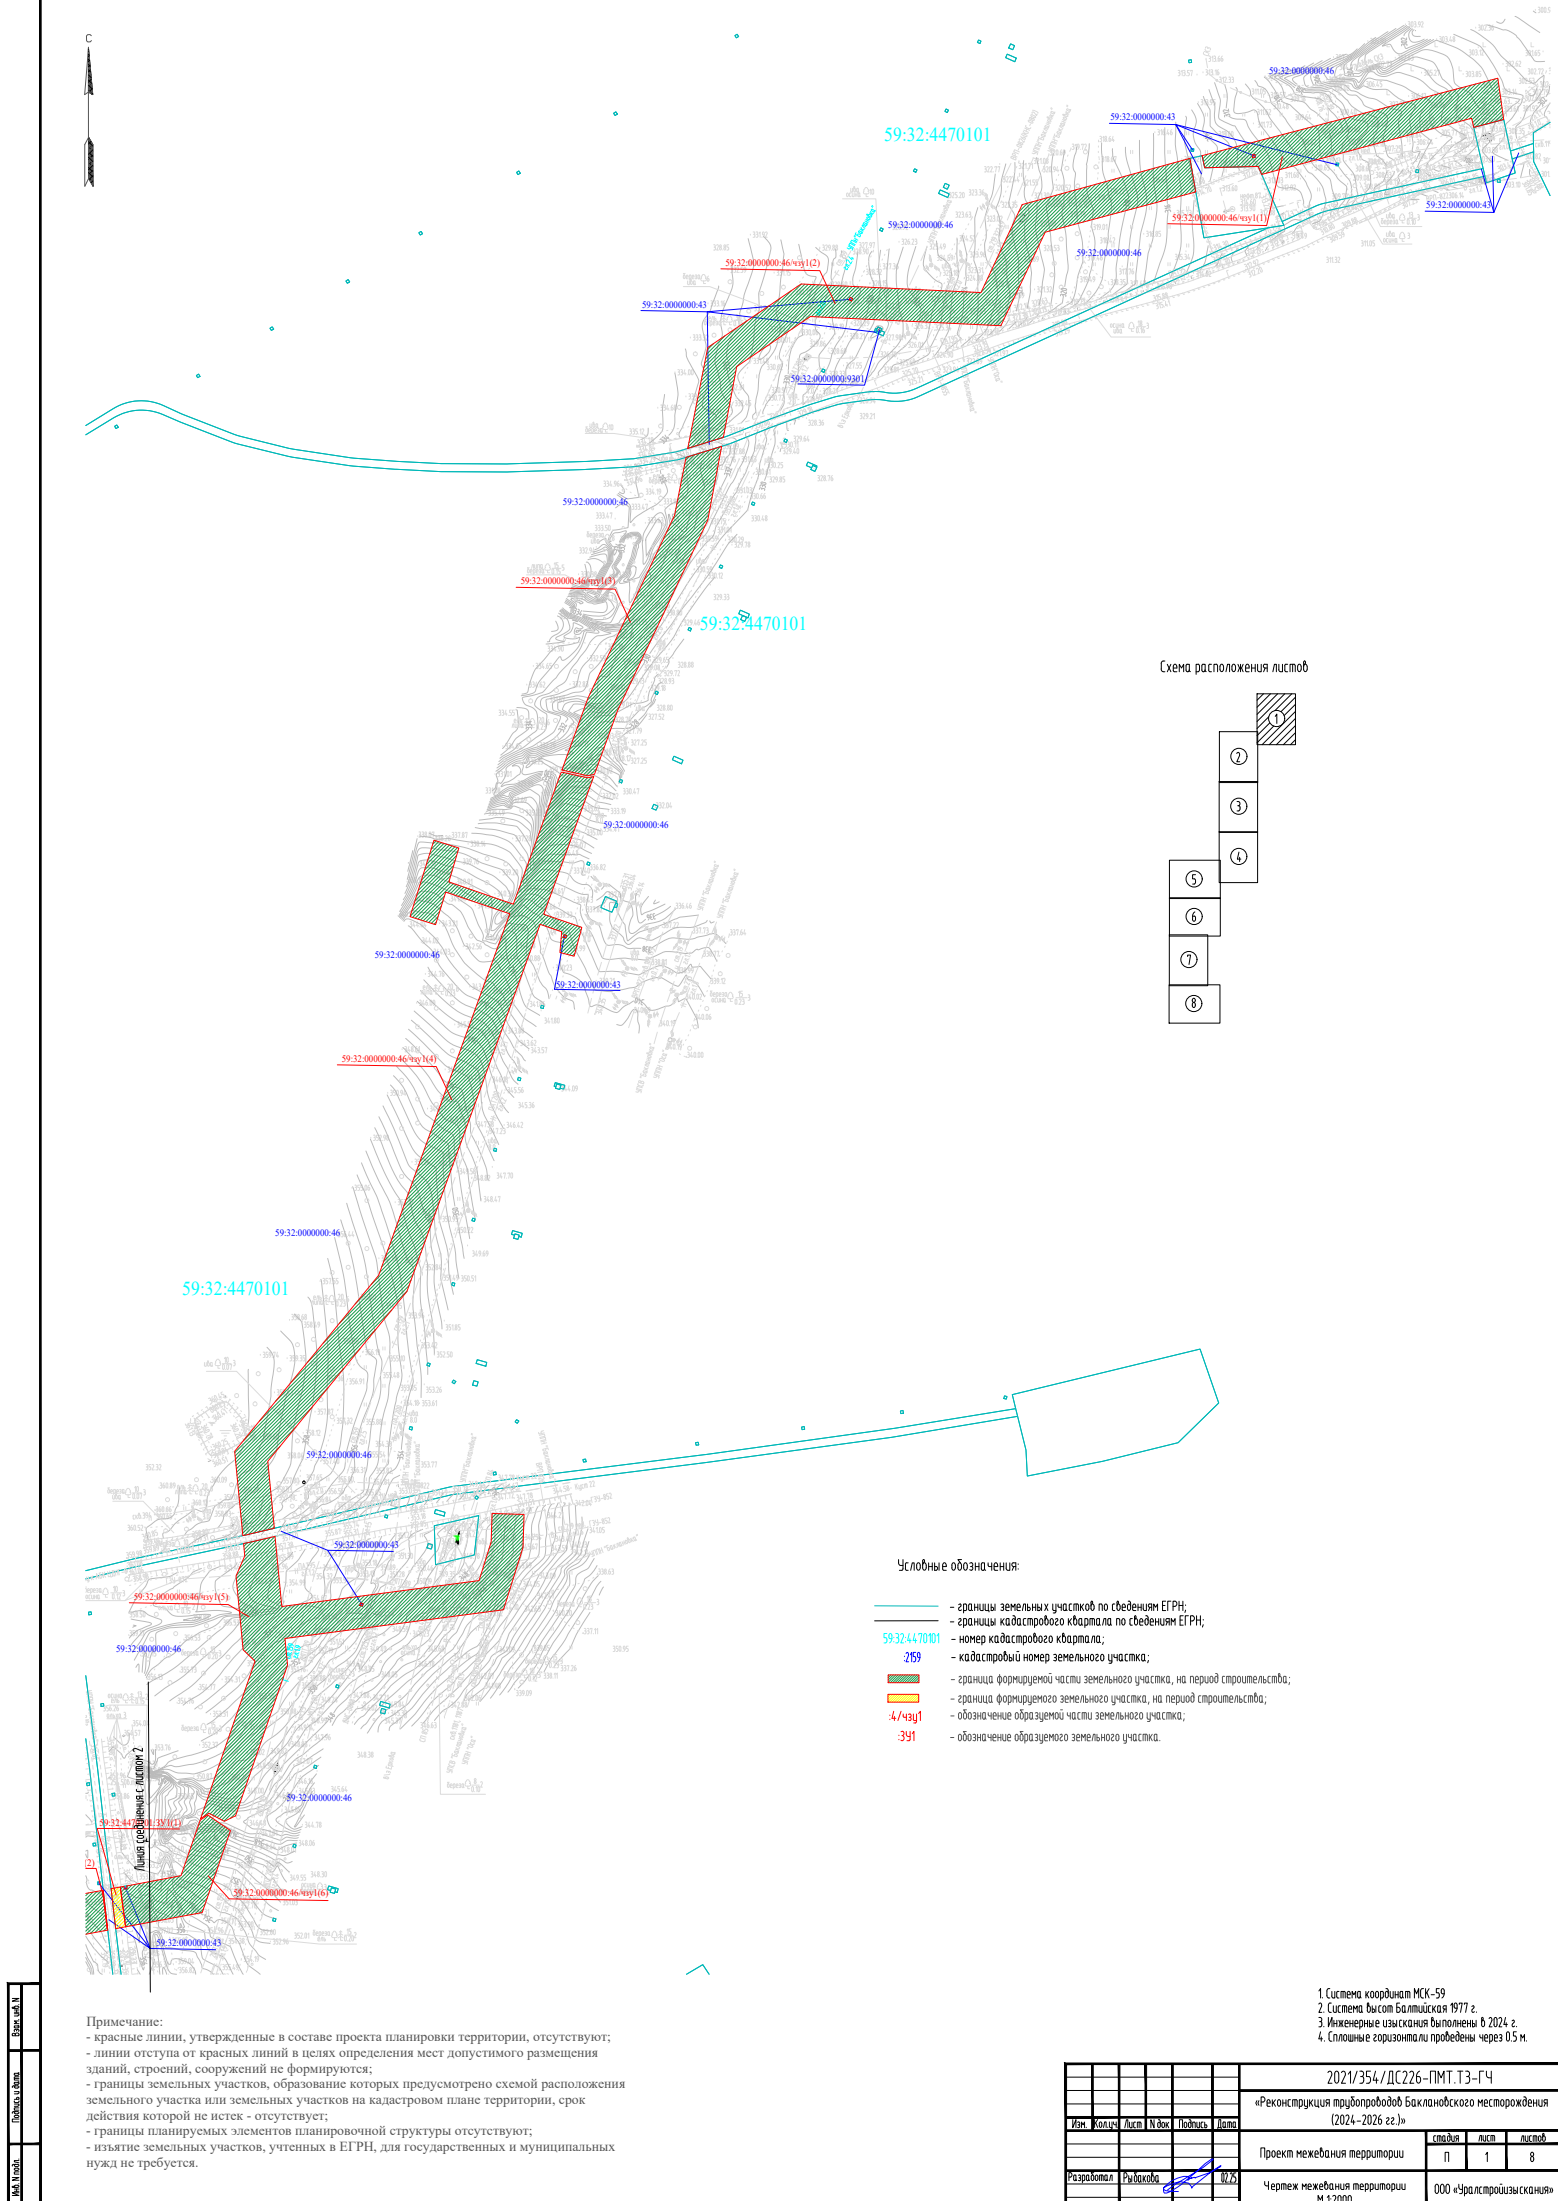


Схема расположения листов

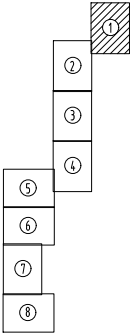

Условные обозначения:

- границы земельных участков по сведениям ЕГРН;
- границы кадастрового квартала по сведениям ЕГРН;
- 59:32:4470101 — номер кадастрового квартала;
- 259 — кадастровый номер земельного участка;
- граница формируемой части земельного участка, на период строительства;
- граница формируемого земельного участка, на период строительства;
- 4/4зп1 — обозначение образуемой части земельного участка;
- 391 — обозначение образуемого земельного участка.

Примечание:
- красные линии, утвержденные в составе проекта планировки территории, отсутствуют;
- линии отступа от красных линий в целях определения мест допустимого размещения зданий, строений, сооружений не формируются;
- границы земельных участков, образование которых предусмотрено схемой расположения земельного участка или земельных участков на кадастровом плане территории, срок действия которой не истек - отсутствуют;
- границы планируемых элементов планировочной структуры отсутствуют;
- изъятие земельных участков, учтенных в ЕГРН, для государственных и муниципальных нужд не требуется.

- 1 Система координат МСК-59
- 2 Система высот Балтийская 1977 г.
- 3 Инженерные изыскания выполнены в 2024 г.
4. Сплошные горизонталы проведены через 0,5 м.

						2021/354/ДС226-ПМТ.Т3-ГЧ					
						«Реконструкция трубопроводов Баклановского месторождения (2024–2026 гг.)»					
Изм.	Кол.	Лист	№ док.	Подпись	Дата				страниц	лист	
						Проект межевания территории			п	1 8	
Разработал	Разработал					Чертеж межевания территории М 1:2000			000 «Уралстройизыскания»		



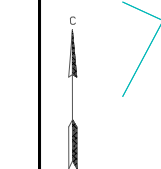


Схема расположения листов

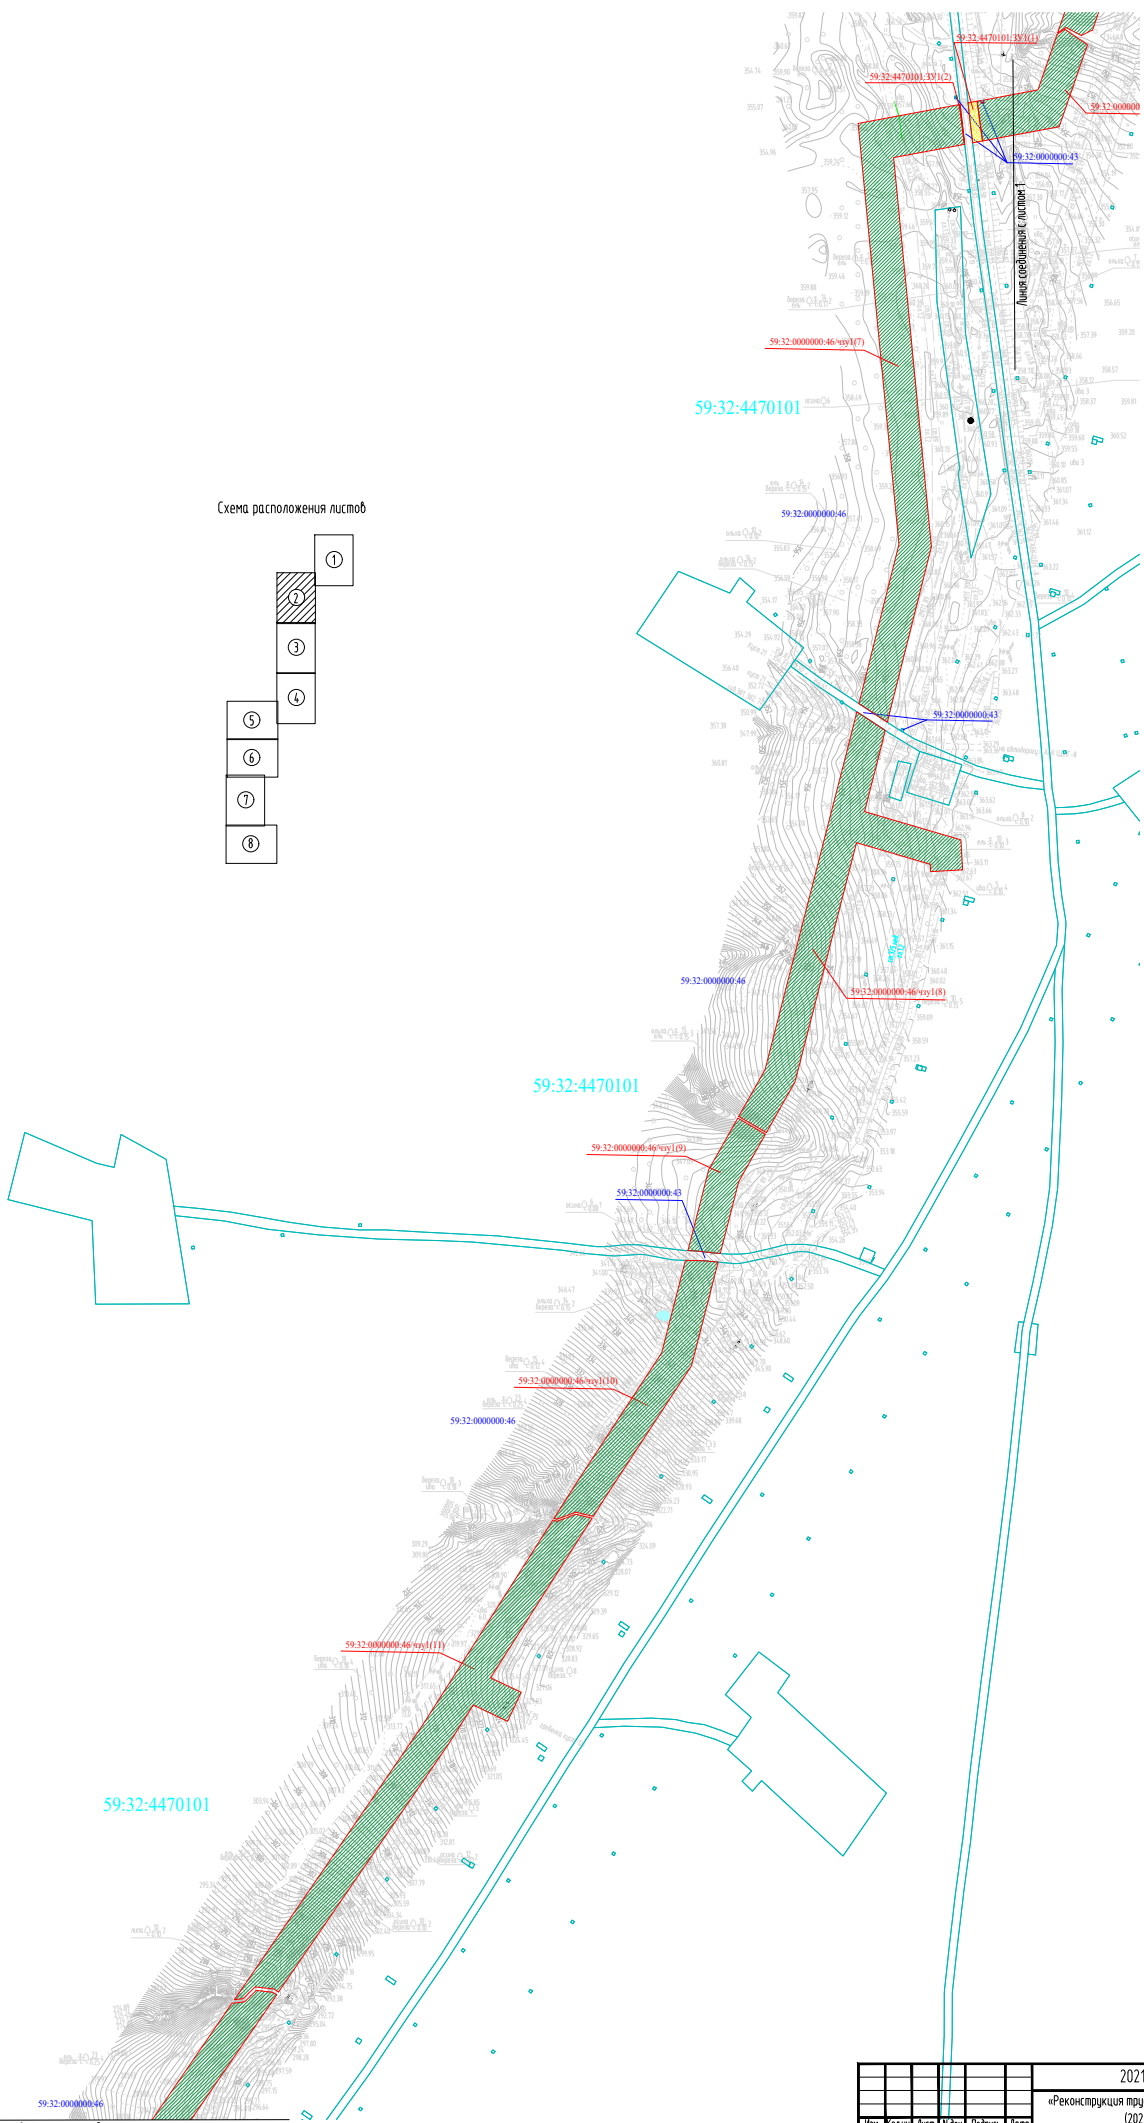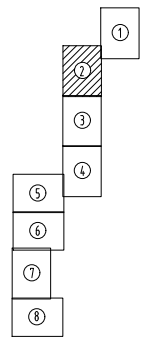

Изм.	Кол.	Лист	Н. д.	Полн.	Лист
1	1	1	1	1	1

Условные обозначения:
- Условные обозначения представлены на листе 1

- 1 Система координат МСК-59
- 2 Система высот Балтийская 1977 г.
- 3 Инженерные изыскания выполнены в 2024 г.
- 4. Сплошные горизонталы проведены через 0,5 м.

2021/354/ДС226-ПМТ.Т3-ГЧ					
«Реконструкция трубопроводов Бакаланского месторождения (2024–2026 гг.)»					
Изм.	Колуч.	Лист	№ док.	Подпись	Дата
Проект межевания территории				стр.	лист
				П	2 8
Чертеж межевания территории М 1:2000				000 «Уралстройизыскания»	


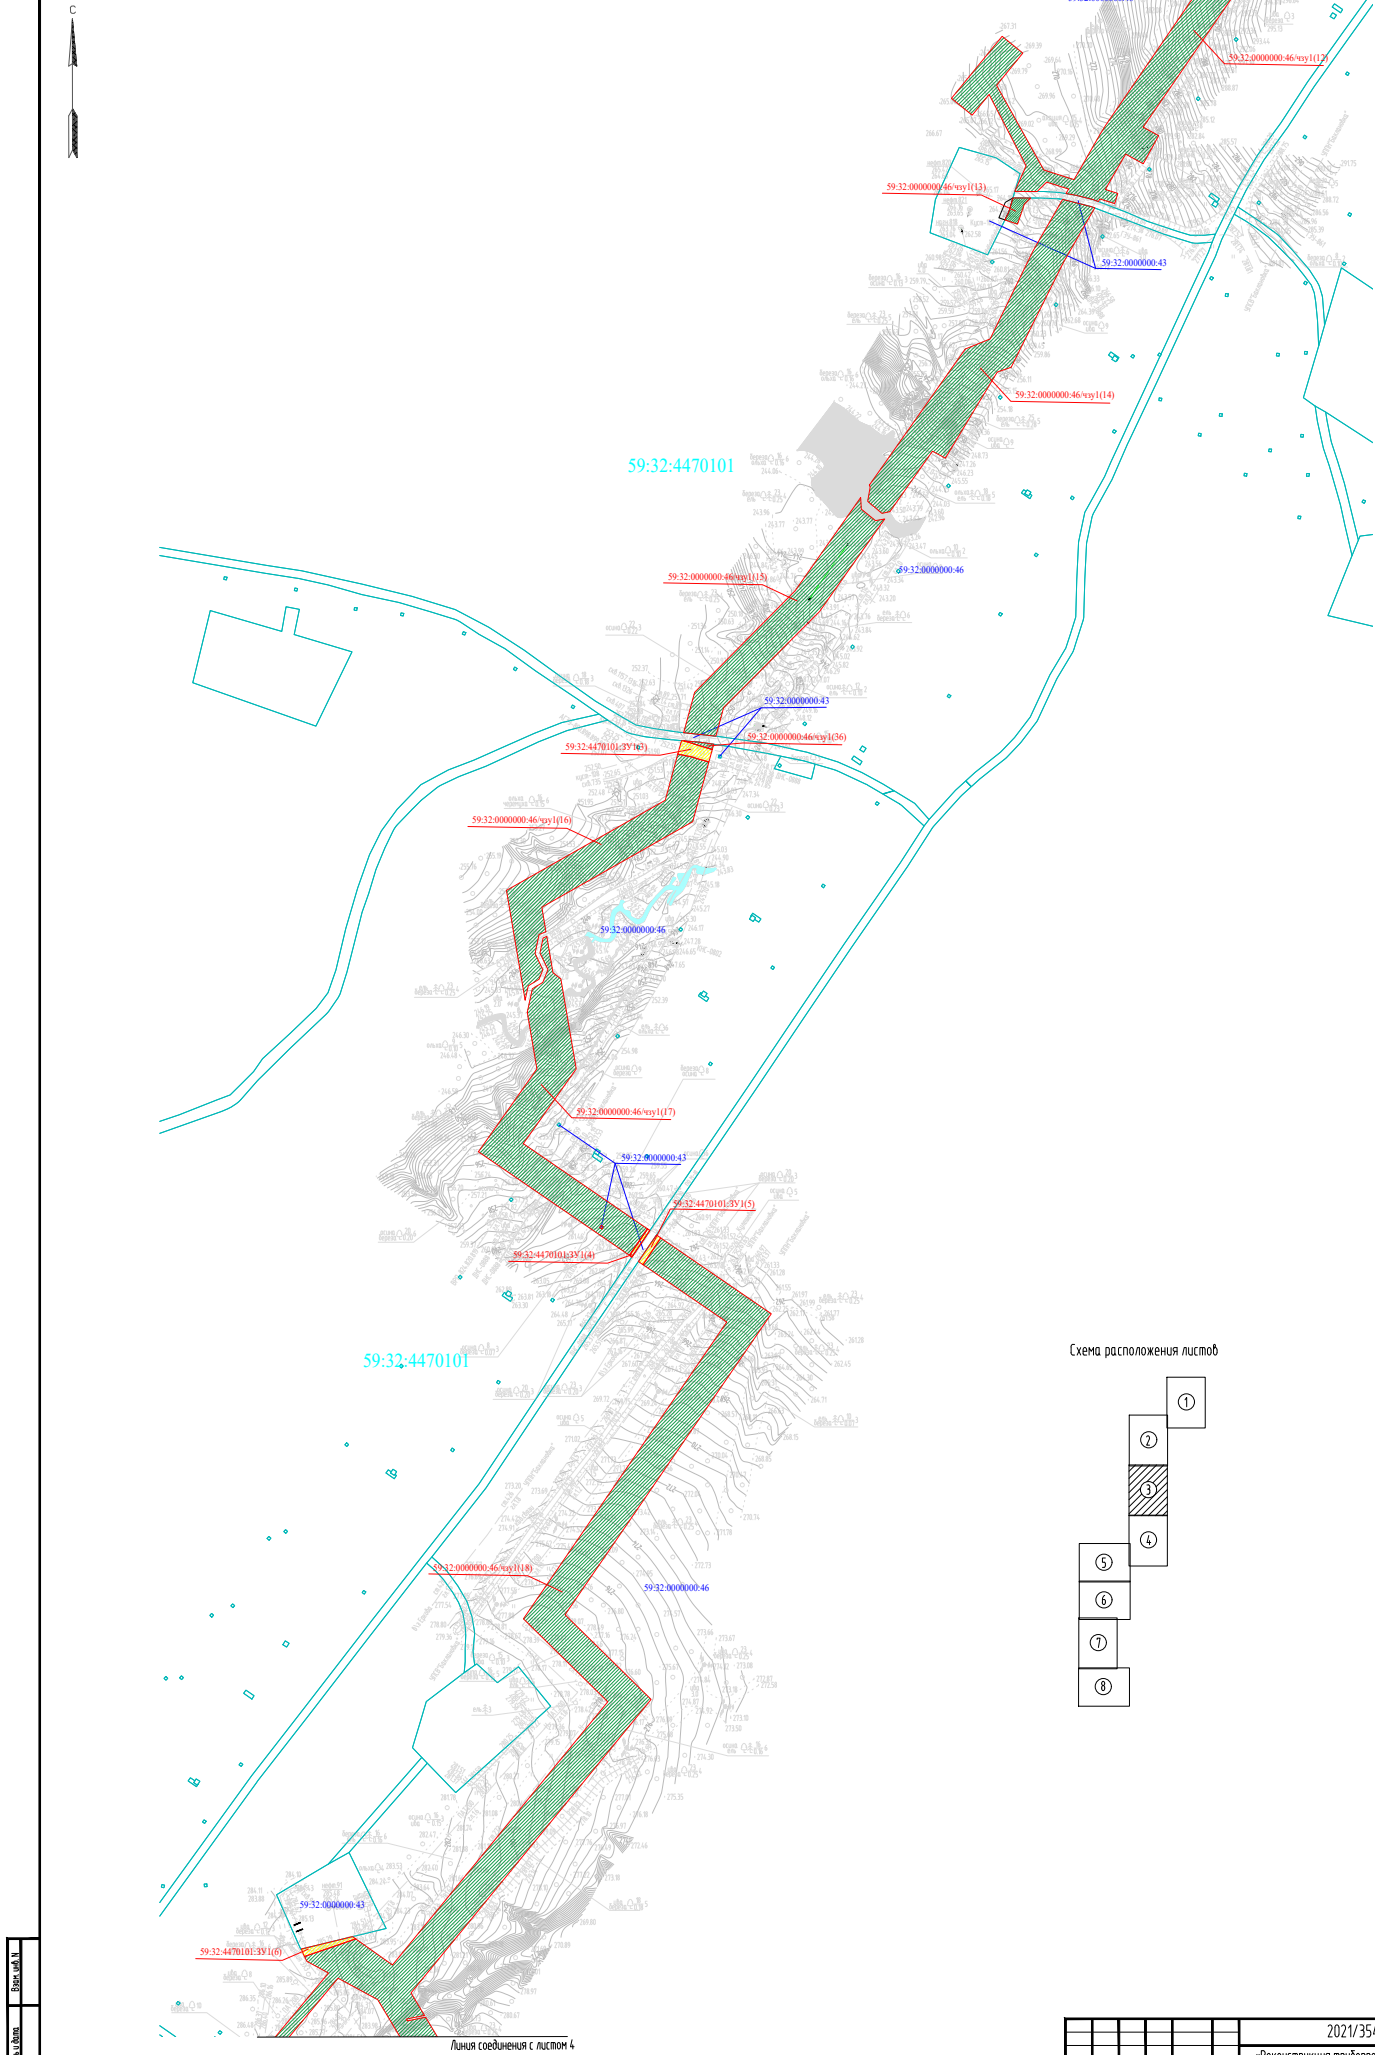


Схема расположения листов

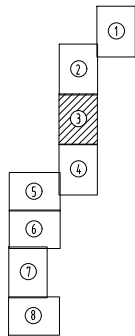

М.П. Инв.	Лист № 1	Всего листов

Условные обозначения:
- Условные обозначения представлены на листе 1

- 1 Система координат МСК-59
- 2 Система высот Балтийская 1977 г.
- 3 Инженерные изыскания выполнены в 2024 г.
4. Сплошные горизонтали проведены через 0,5 м.

							2021/354/ДС226-ПМТ.ТЗ-ГЧ			
							«Реконструкция трубопроводов Бакаловского месторождения (2024–2026 гг.)»			
Имя	Коллеж	Автом	Н.В.В.	Подпись	Дата		Проект межевания территории	страниц	лист	листов
								П	3	8
Разработчик	Руководитель				02.05		Чертеж межевания территории	000 «Уралстройизыскания»		


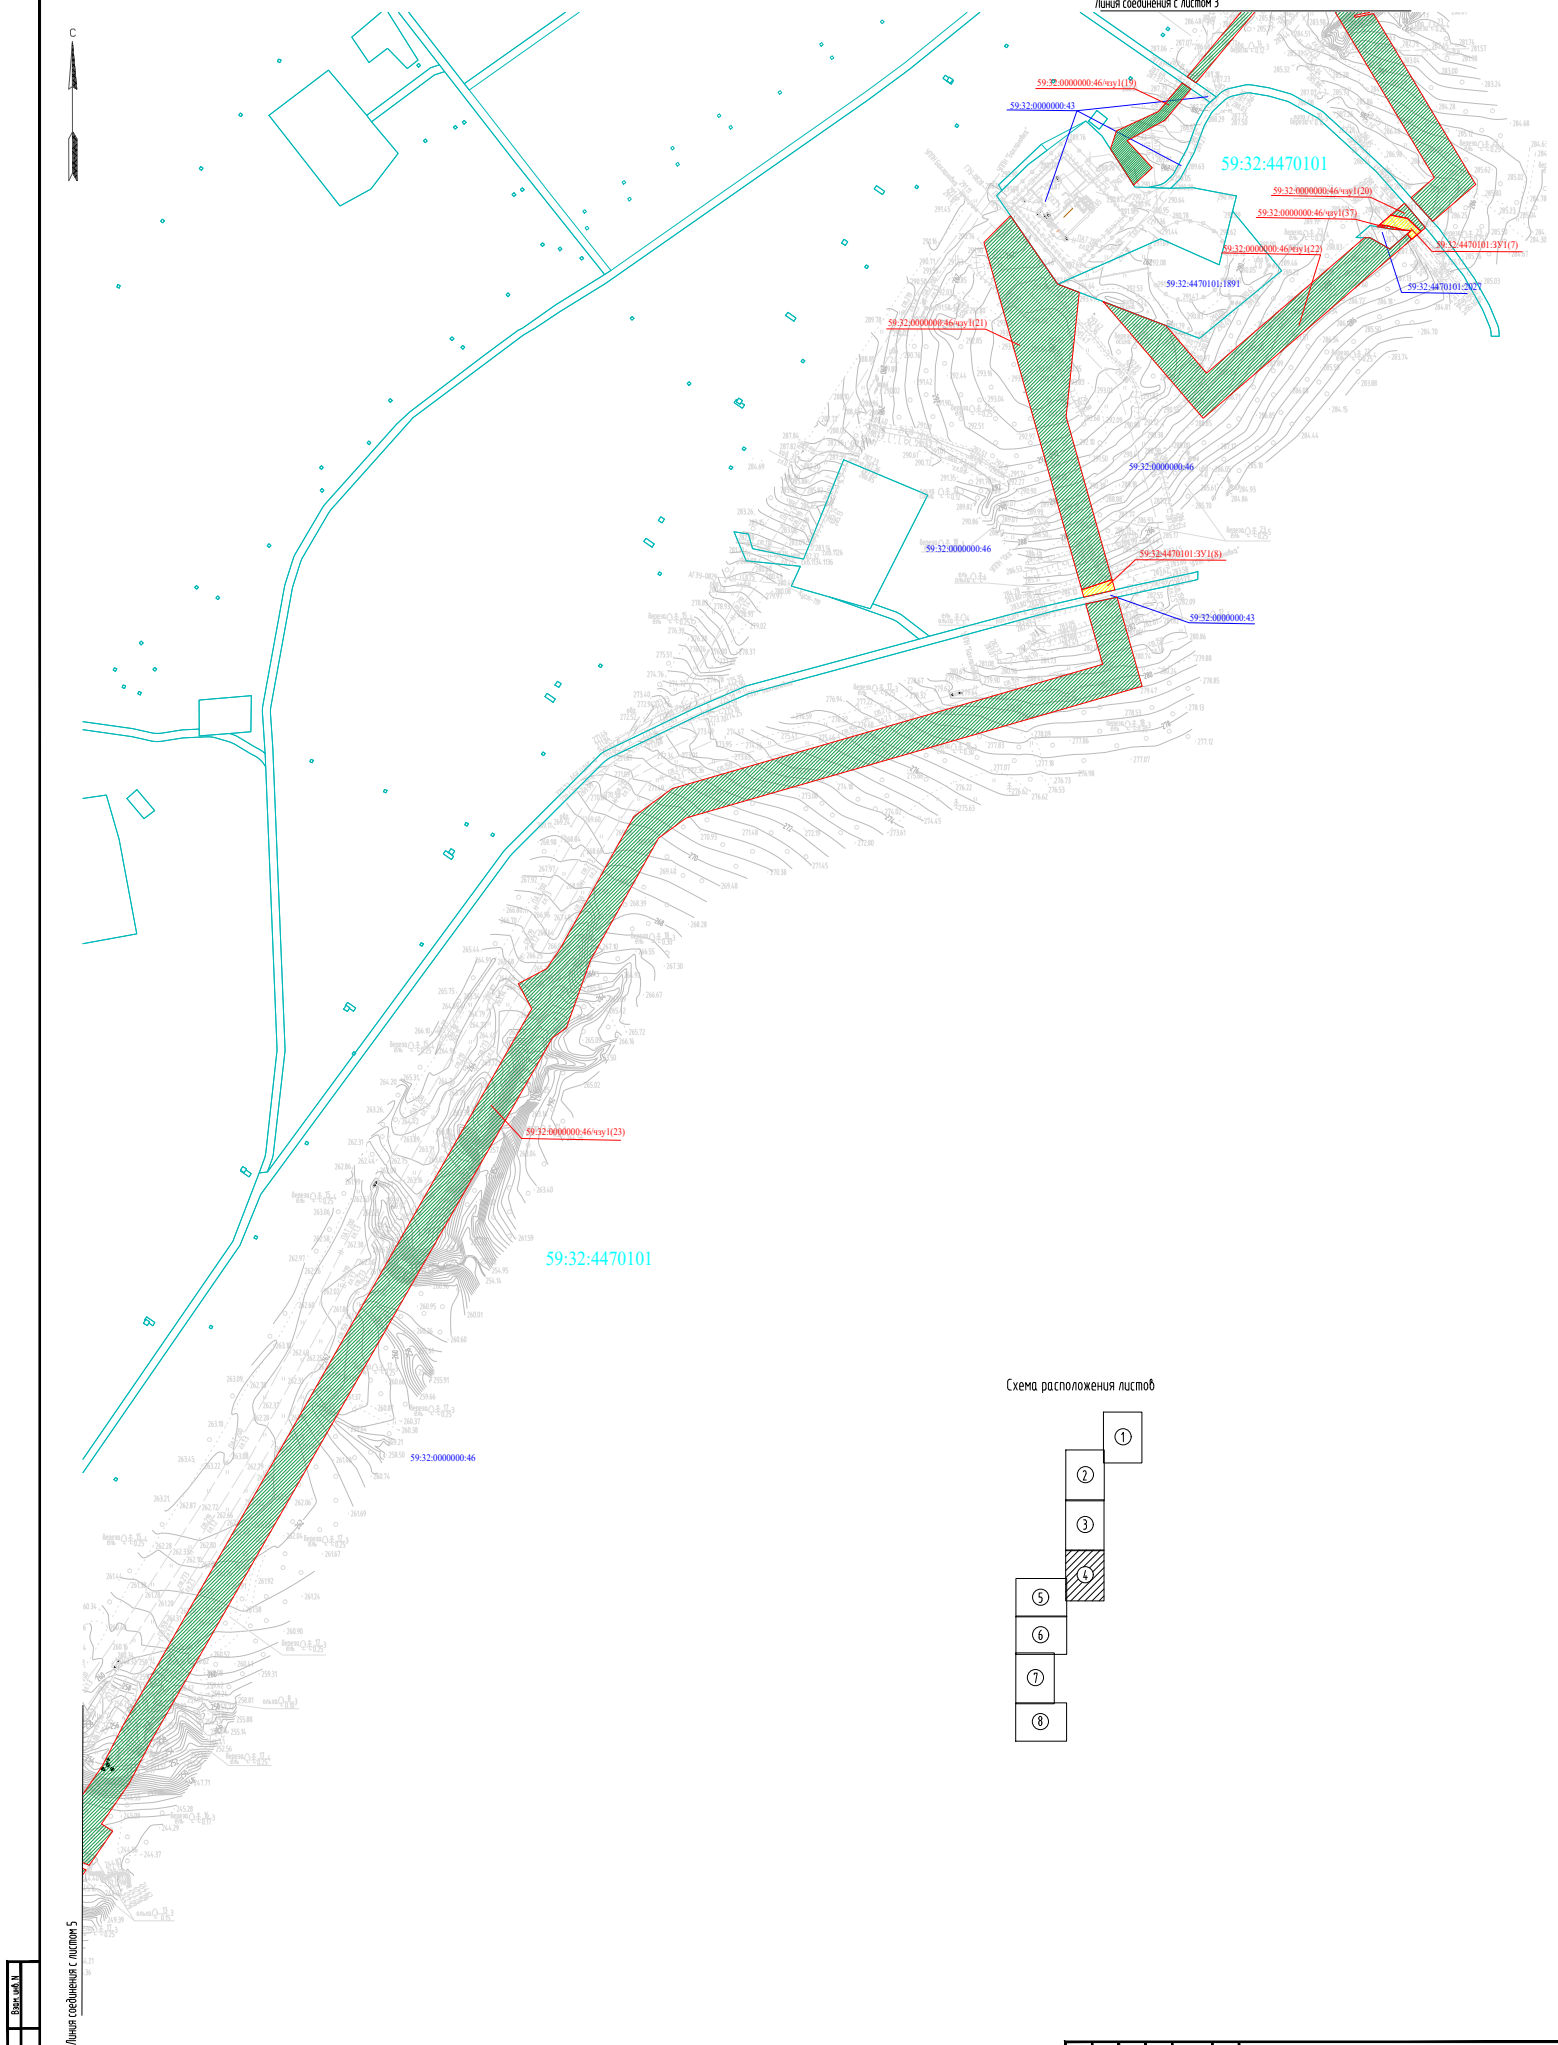


Схема расположения листов

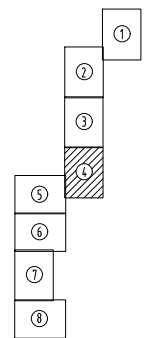

Изм.	Кол.	Лист	Всего
1	1	1	1

Линия соединения с листом 5



Условные обозначения:
- Условные обозначения представлены на листе 1

- 1. Система координат МСК-59
- 2. Система высот Балтийская 1977 г.
- 3. Инженерные изыскания выполнены в 2024 г.
- 4. Сплошные горизонталы проведены через 0,5 м.

2021/354/ДС226-ПМТ.ТЗ-ГЧ					
«Реконструкция трубопроводов Бакаловского месторождения (2024–2026 гг.)»					
Изм.	Колуч	Лист	№ док.	Подпись	Дата
Проект межевания территории				страниц	лист
				П	4 8
Чертеж межевания территории М 1:2000				000 «Уралстройизыскания»	



Схема расположения листов

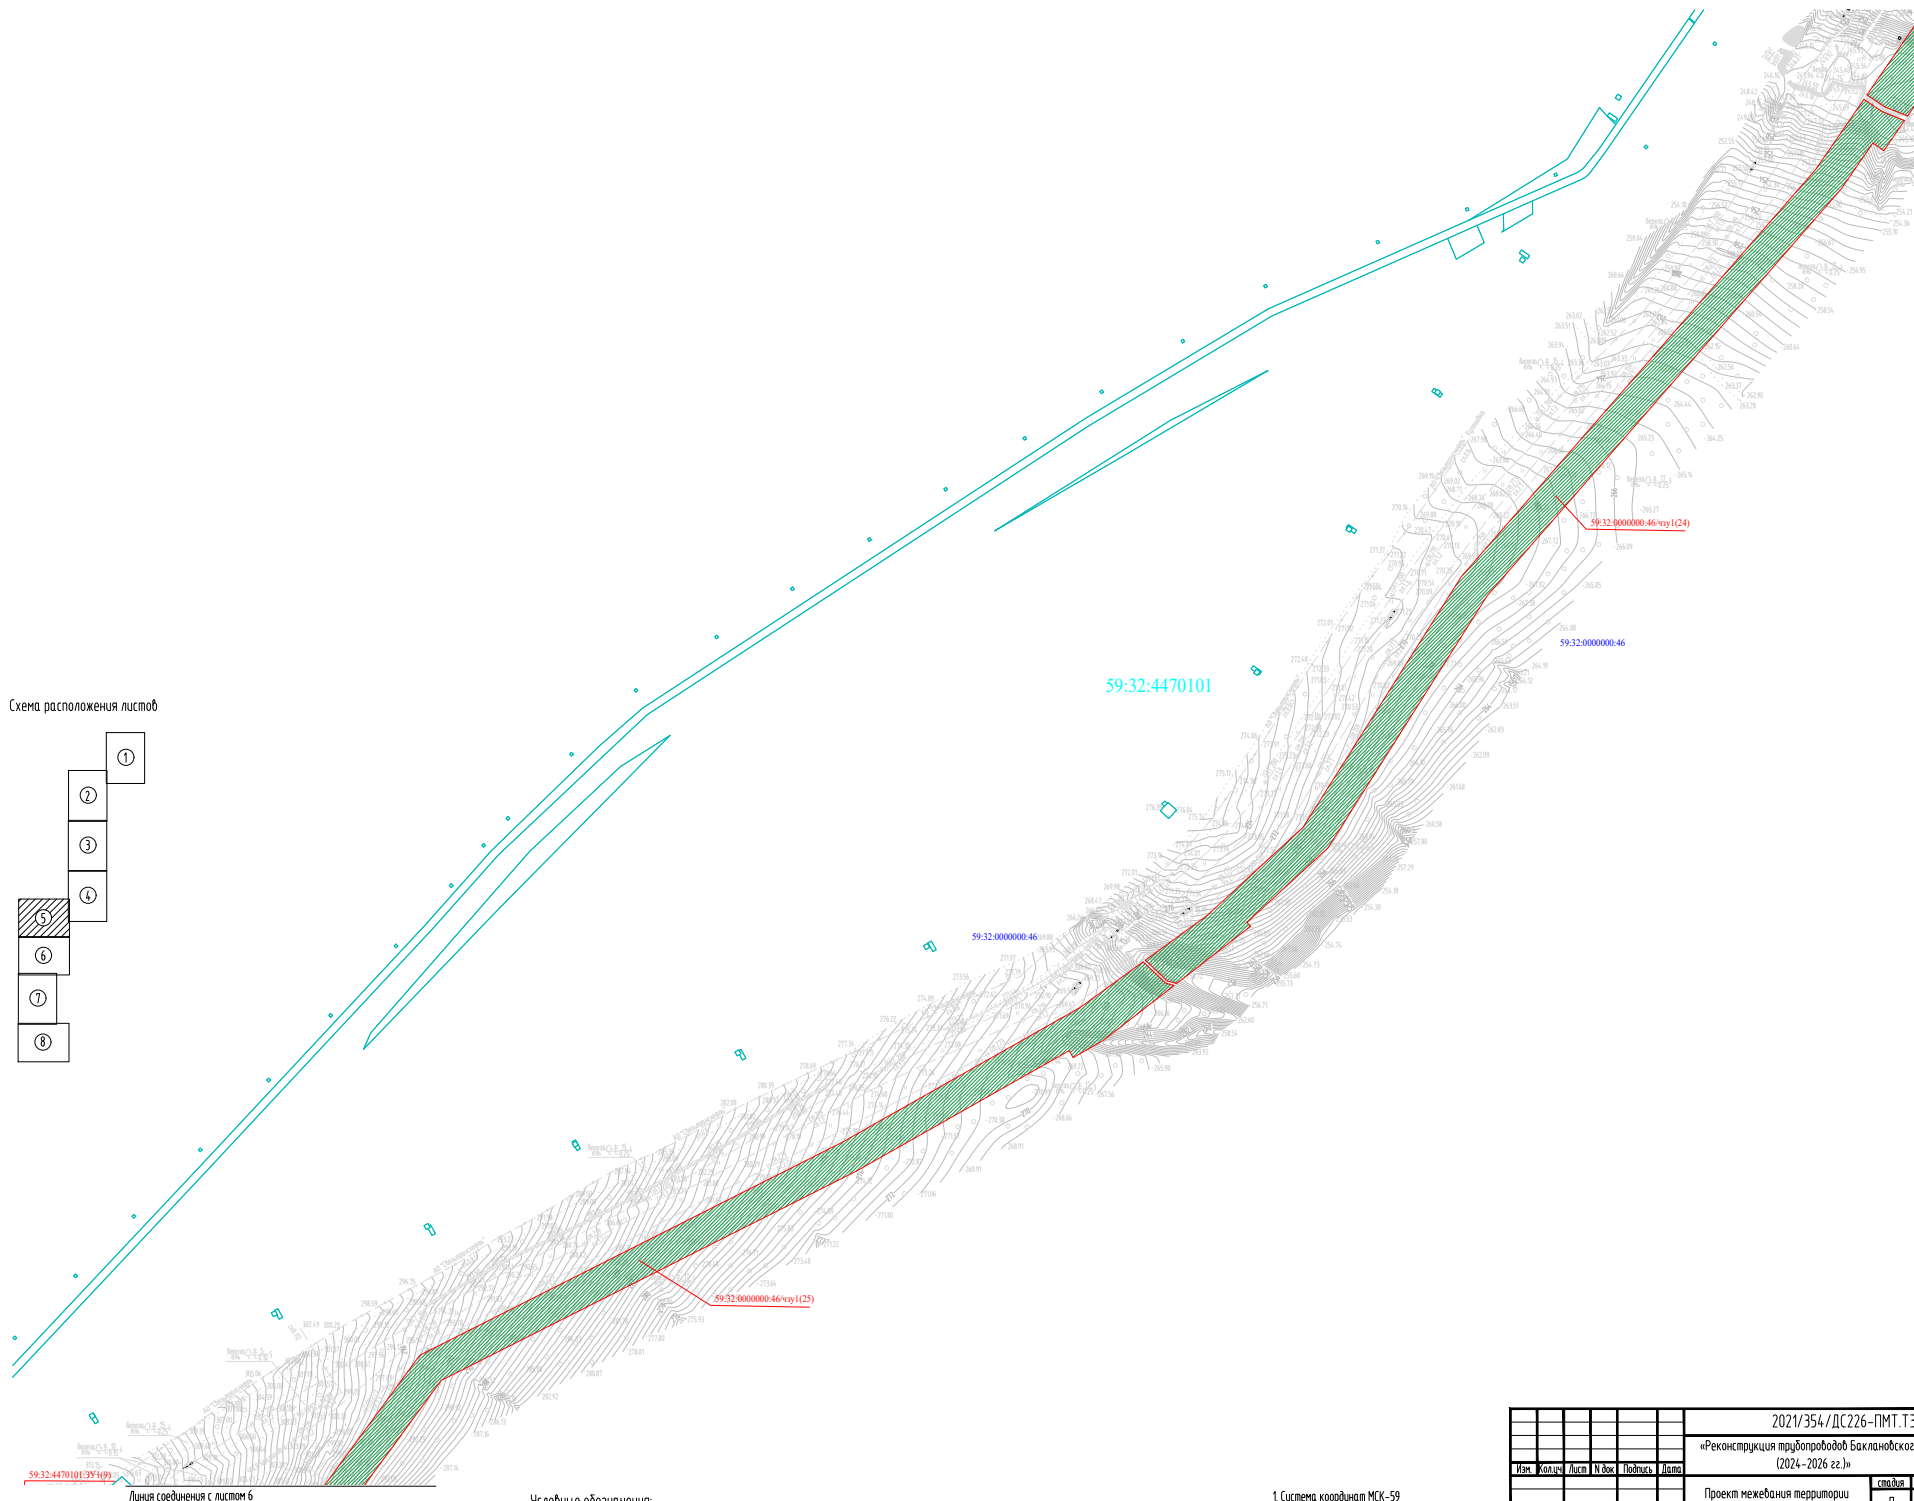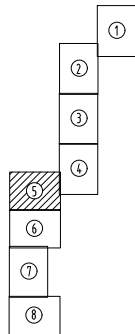

59:32:4470101 (3У) (9)

Линия соединения с листом 6

Условные обозначения:
- Условные обозначения представлены на листе 1

1. Система координат МСК-59
2. Система высот Балтийская 1977 г.
3. Инженерные изыскания выполнены в 2024 г.
4. Сплошные горизонтали проведены через 0,5 м.

						2021/354/ДС226-ПМТ.ТЗ-ГЧ		
						«Реконструкция трубопроводов Баклановского месторождения (2024–2026 гг.)»		
						Проект межевания территории		
						стадия	лист	листок
						П	5	8
						Чертеж межевания территории		
						М 1:2000		
						000 «Уралстройгидропроект»		
						Формат А1		

Линия соединения с листом 7


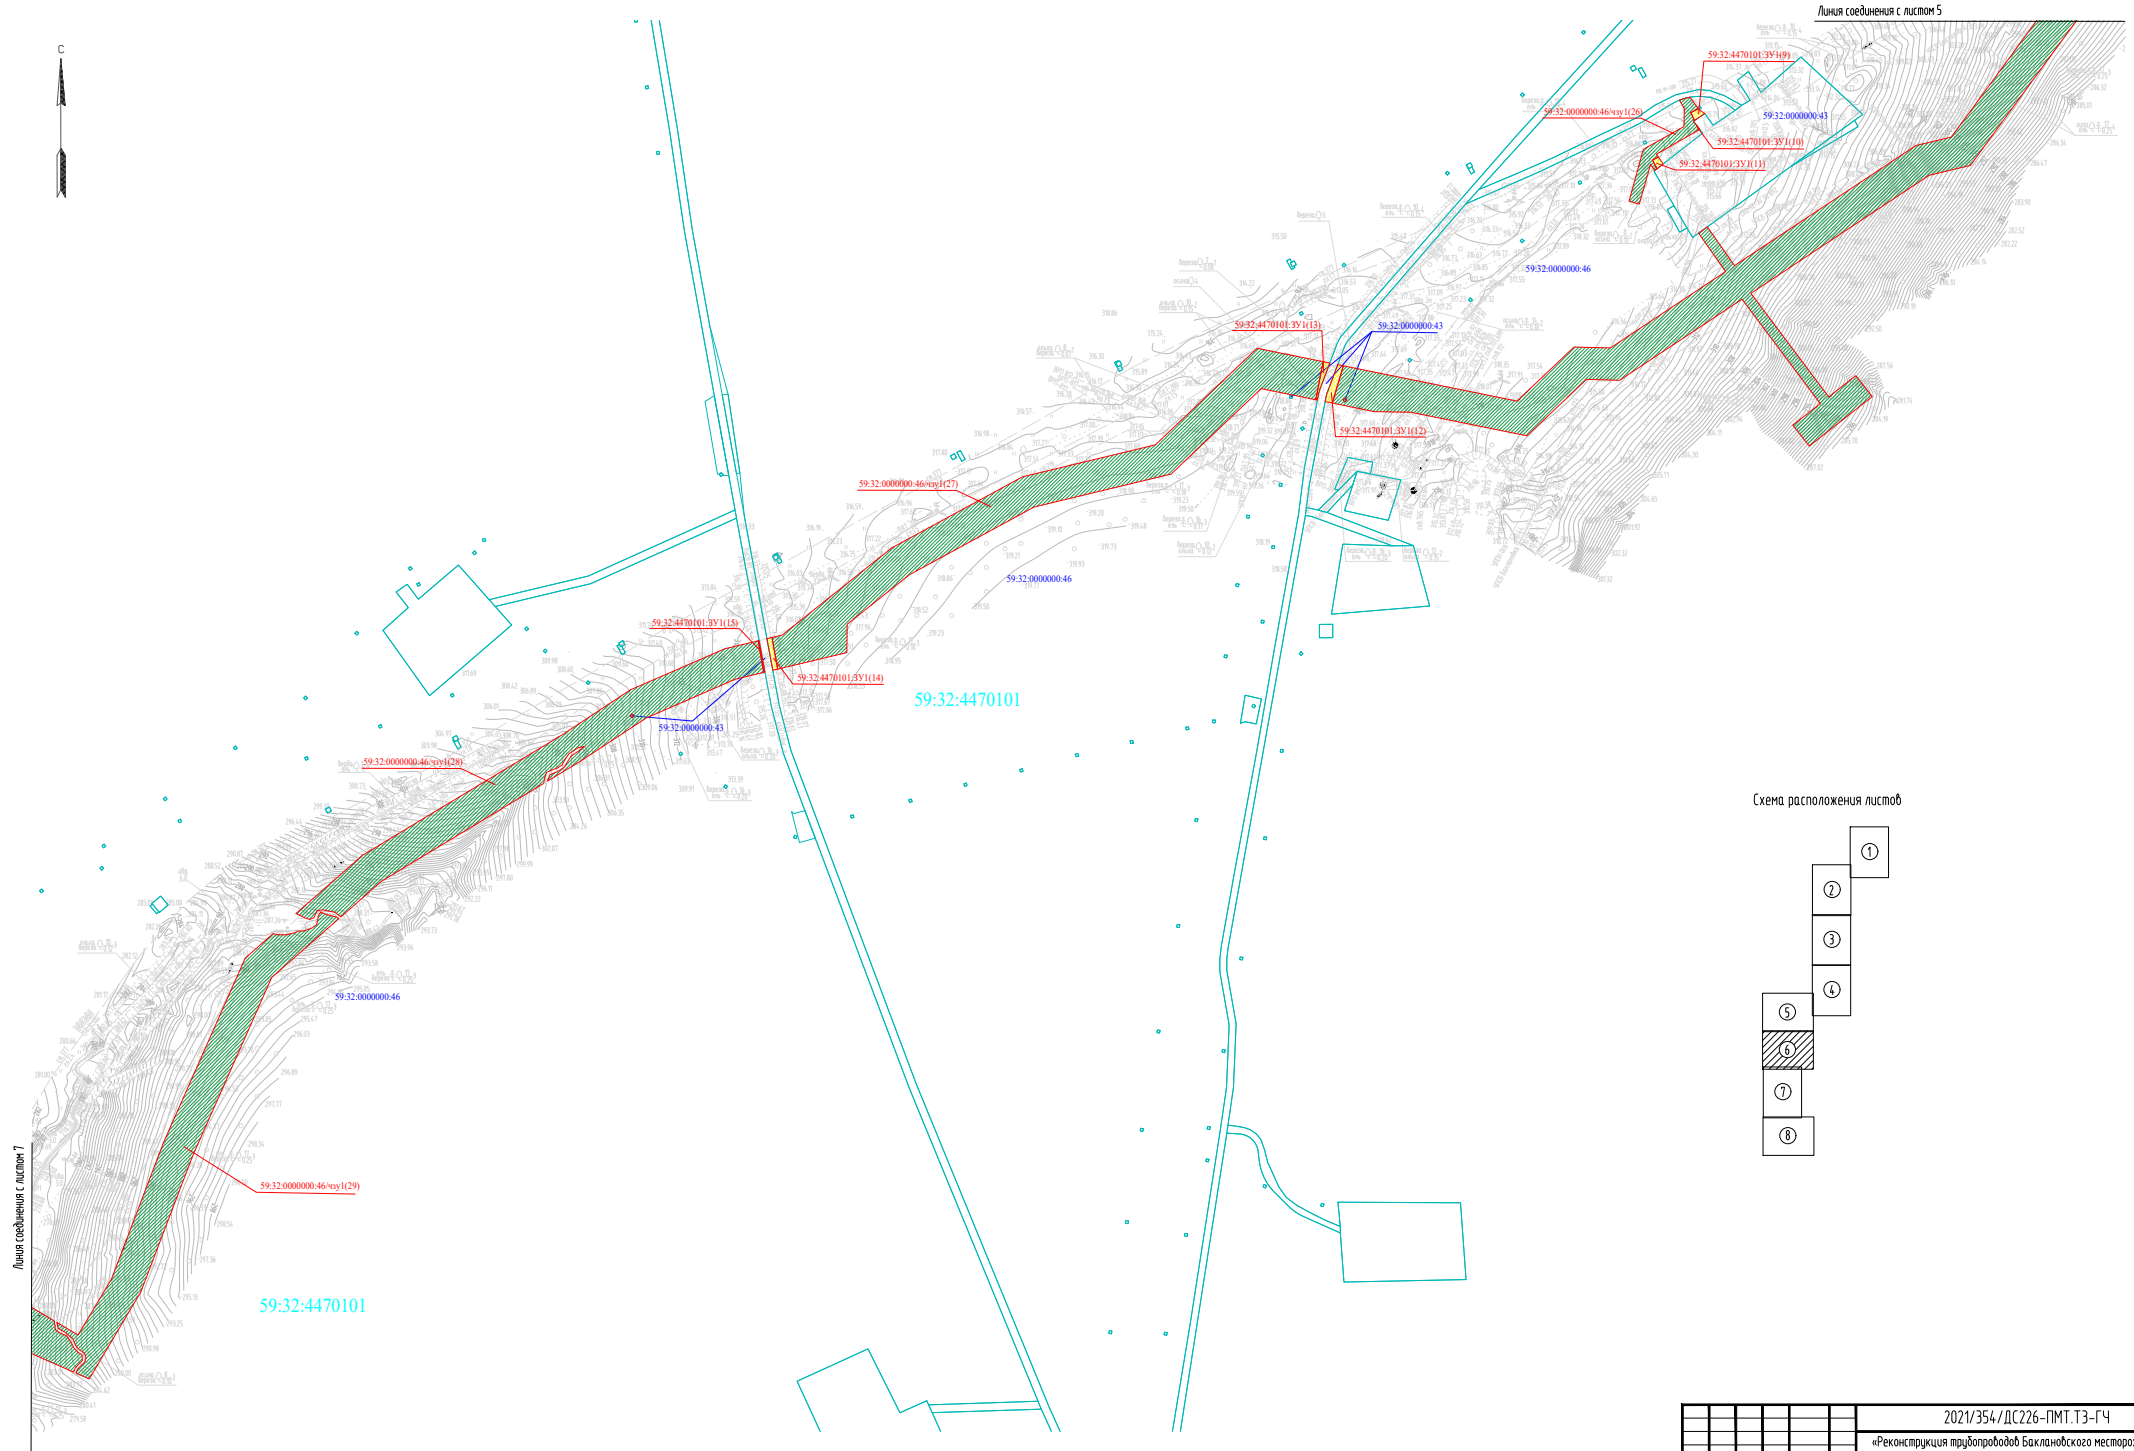



Схема расположения листов

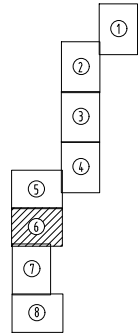

Условные обозначения:
- Условные обозначения представлены на листе 1


1. Система координат МСК-59
2. Система высот Балтийская 1977 г.
3. Инженерные изыскания выполнены в 2024 г.
4. Сплошные горизонталы проведены через 0,5 м.

						2021/354/ДС226-ПМТ.ТЗ-ГЧ		
						«Реконструкция трубопроводов Балканского месторождения (2024–2026 гг.)»		
						Проект межевания территории		
						стадия	лист	листок
						П	6	8
						Чертеж межевания территории М 1:2000		
						ООО «Уралстройизыскания»		
						Формат А1		

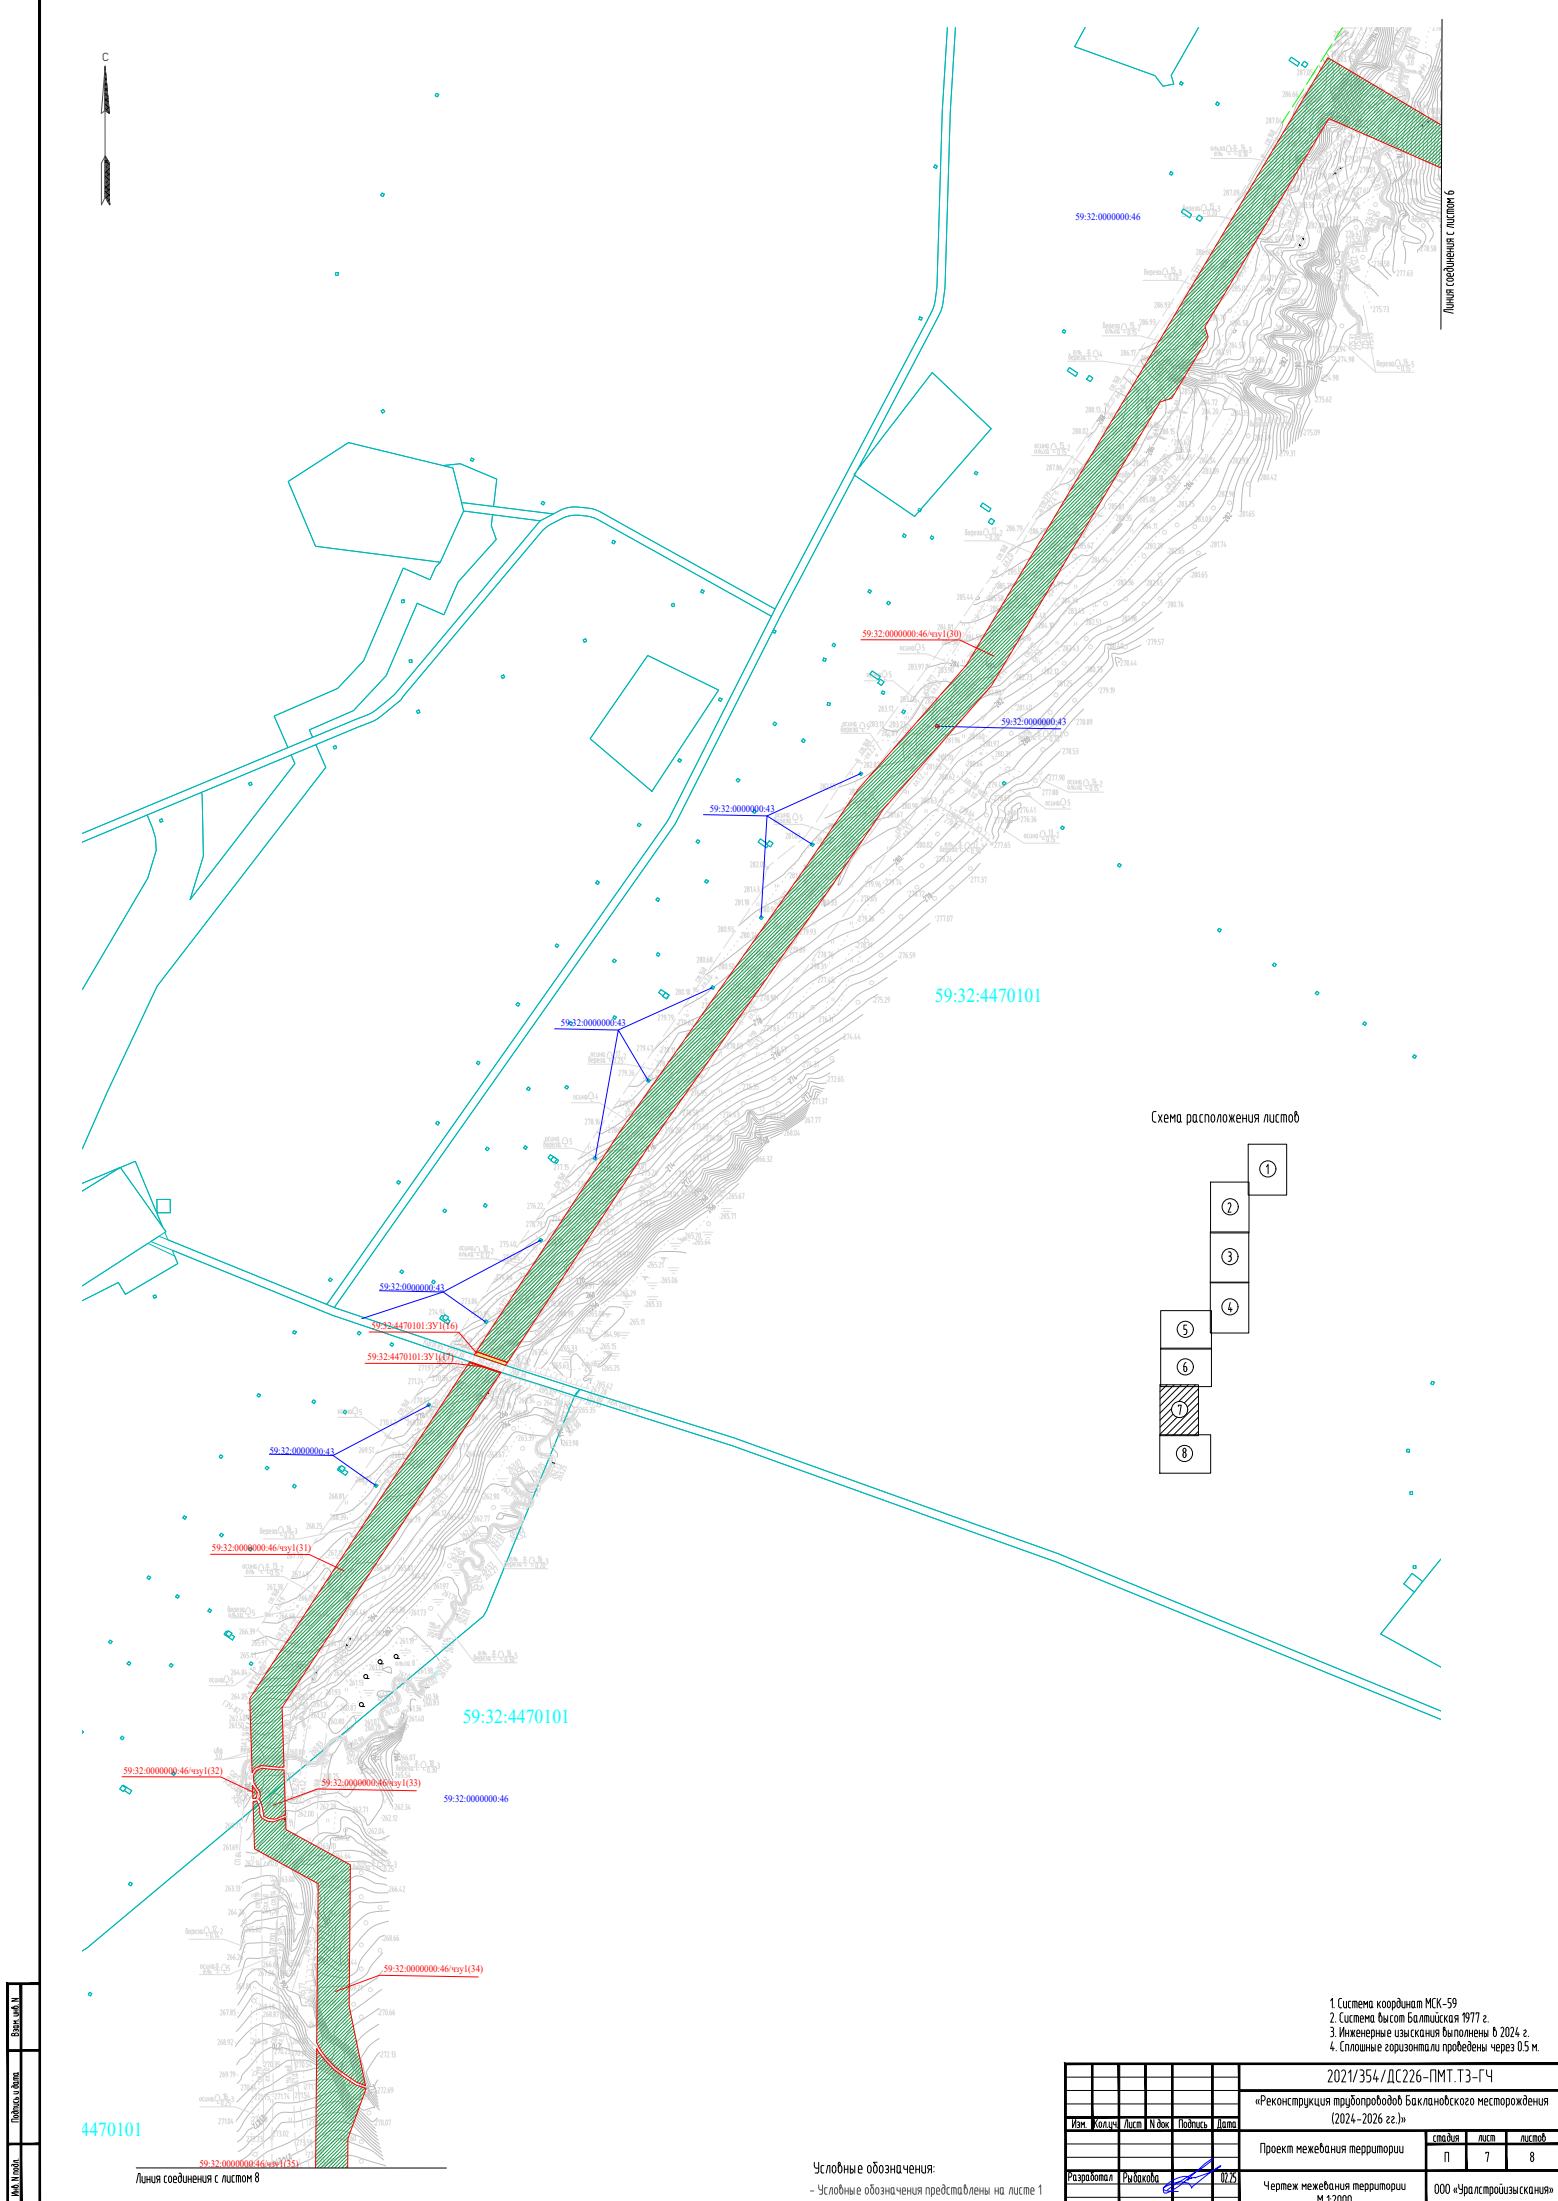

Линия соединения с листом 6

Схема расположения листов

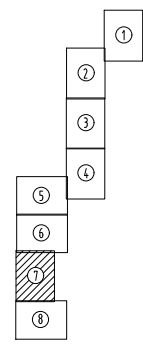


- 1. Система координат МСК-59
- 2. Система высот Балтийская 1977 г.
- 3. Инженерные изыскания выполнены в 2024 г.
- 4. Сплошные горизонталы проведены через 0,5 м.

2021/354/ДС226-ПМТ.ТЗ-ГЧ					
«Реконструкция трубопроводов Бакаловского месторождения (2024–2026 гг.)»					
Изм.	Кол.	Лист	Н. док.	Подпись	Дата
Разработчик	Р.И.И.И.И.	0/25			
Проект межевания территории				стр.	лист
				П	7
Чертеж межевания территории				000	«Уралстройизыскания»
				М 1:2000	
Формат А1					

Условные обозначения:
- Условные обозначения представлены на листе 1

Изм.	Кол.	Лист	Н. док.	Подпись	Дата
Разработчик	Р.И.И.И.И.	0/25			

Инф. N подл.	Подпись и дата	Взам. инф. N

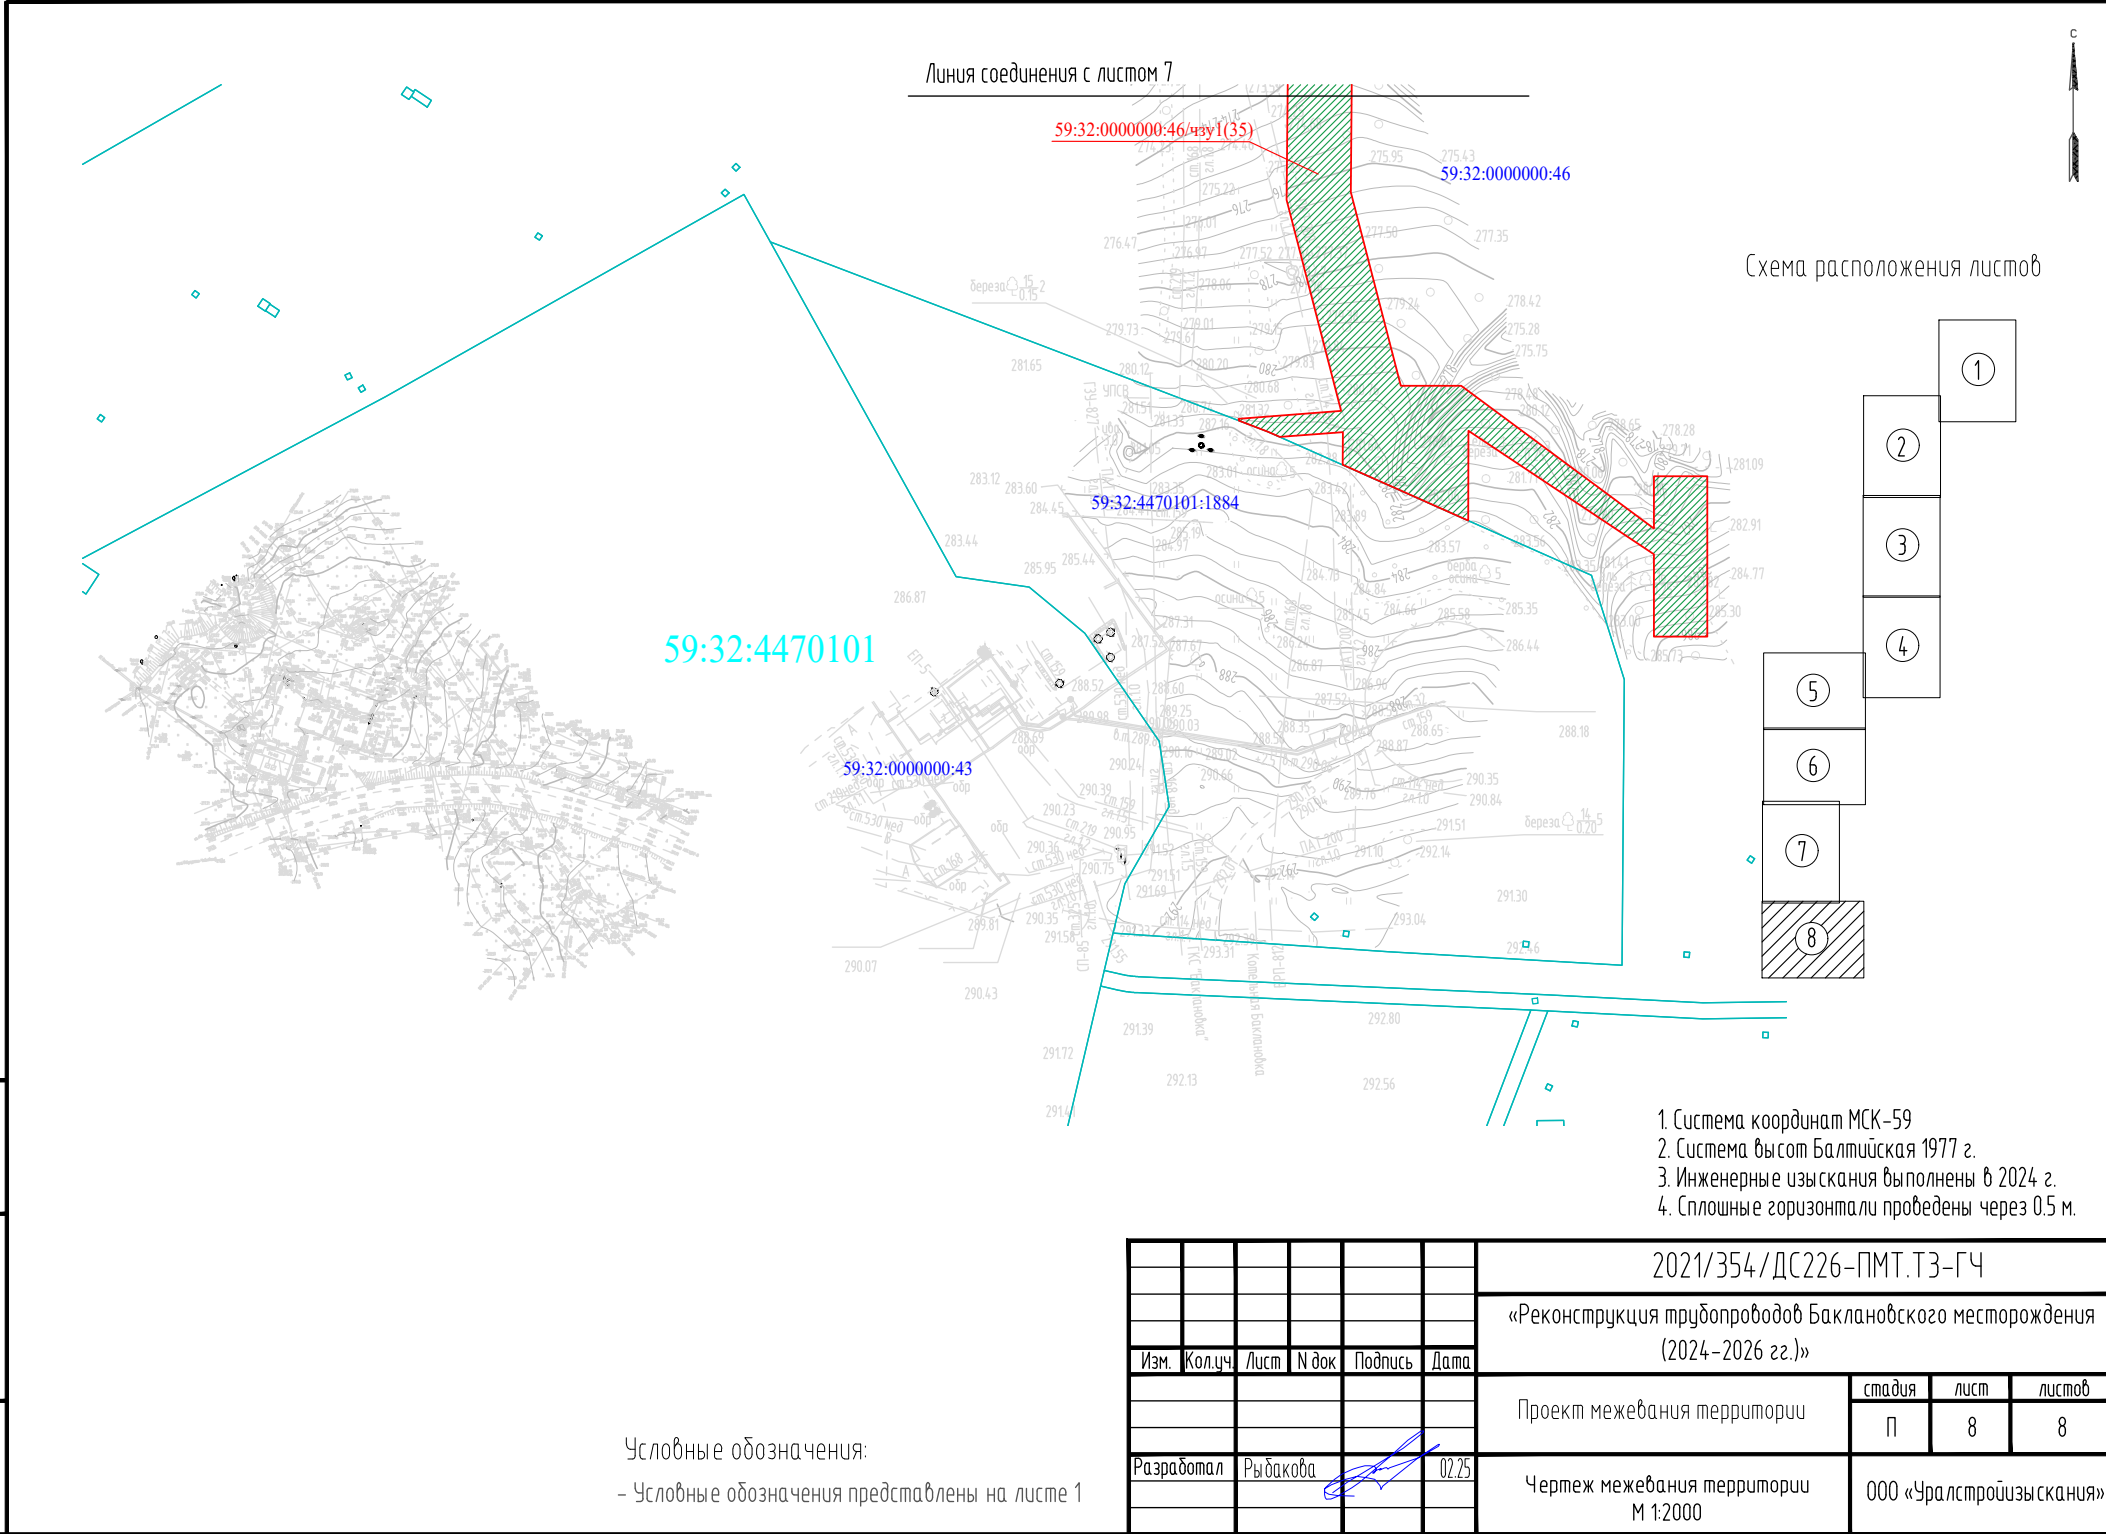

Раздел 2.
Проект межевания территории.
Текстовая часть

Взам. инв. №		Подпись и дата									
Инв. № подл.						2021/354/ДС226-СП	ПРОЕКТ МЕЖЕВАНИЯ ТЕРРИТОРИИ	Стадия	Лист	Листов	
	Изм.	Кол.у	Лист	№ док	Подпись			Дата	П	1	
	Разработал	Рыбакова						02.25			
								ООО «Уралстройизыскания»			

2.1 Перечень образуемых земельных участков

Проектом предусматривается формирование земельных участков и частей земельных участков под размещение объекта: «Реконструкция трубопроводов Баклановского месторождения (2024-2026 гг.)».

Размеры земельных участков, отводимых на период строительства объекта, обеспечивает размещение проектируемых трасс, строительных механизмов, площадок складирования материалов и изделий, временных инвентарных и бытовых помещений. Образование земельных участков планируется строго в отводе, проектируемом для строительства проектируемых объектов.

Образуемые земельные участки, которые будут отнесены к территориям общего пользования или имуществу общего пользования, в том числе в отношении которых предполагаются резервирование и (или) изъятие для государственных или муниципальных нужд, отсутствуют.

Сведения об образуемых земельных участках и частях земельных участках приведены в таблице 1.

Перевод земельных участков из состава одной категории в другую не предусматривается, т.к. отвод идет под строительство объекта.

Настоящим проектом не предусмотрено образование земельных участков и частей земельных участков, правообладателем (собственником или арендатором, предварительным правообладателем) которых является ООО «ЛУКОЙЛ-ПЕРМЬ», поэтому в экспликации, каталоге координат и на чертеже межевания территории отсутствуют сведения о таких земельных участках и частях земельных участков.

Настоящим проектом не предусмотрено образование земельных участков и частей земельных участков, находящихся в частной собственности или аренде юридических лиц, на эти земли будут заключаться договора аренды/субаренды с ООО «ЛУКОЙЛ-ПЕРМЬ», поэтому в каталоге координат и на чертеже межевания территории отсутствуют сведения о таких земельных участках и частях земельных участков.

Настоящим проектом не предусмотрено размещение проектируемых линейных объектов на условиях сервитута, публичного сервитута. Поэтому сведения о кадастровых номерах отсутствуют.

Настоящим проектом предусмотрено образование земельных участков и частей земельных участков, по зоне планируемого размещения линейных объектов (земля необходимая под строительство линейного объекта).

С собственниками/арендаторами/субарендаторами земельных участков будут заключаться договора аренды/субаренды с ООО «ЛУКОЙЛ-ПЕРМЬ».

Инт. № подл.	Подпись и дата	Взам. инв. №

						2021/354/ДС226-ПМТ.ТЗ-ТЧ	Лист
							2
Изм.	Кол.уч	Лист	№док	Подпись	Дата		

Таблица 1. - Параметры формируемых земельных участков и частей земельных участков

№ п/п	Кадастровый номер земельного участка	Обозначение образуемого земельного участка/занимаемой части земельного участка	Номера характерных точек образуемого земельного участка	Местоположение образуемого или изменяемого земельного участка	Категория земель	Вид разрешенного использования по классификатору	Вид разрешенного использования по документу/ характеристика образуемой части	Площадь, кв,м	Способ образования
1	2	3	4	5	6	7	8	9	10
1	59:32:0000000:46	59:32:0000000:46/чзу1		Российская Федерация, Пермский край, Пермский муниципальный район, Пермское лесничество, Кукуштанское участковое лесничество, кварталы №№ 2-9, 16, 18, 22, 23, 24, 31, 32, 26-45, 47-64, 66, 68-89, 92, 106-121, 125, 126, 129-146, 148-156, 159-167, 169, 175, 178-185, 187-193, 195-201, 203, 206-211, 215	Земли лесного фонда	Трубопроводный транспорт (7.5)	«Реконструкция трубопроводов Баклановского месторождения (2024-2026 гг.)»	343801	Образование многоконтурной части земельного участка
		59:32:0000000:46/чзу1(1)	1-8, 9-12					5311	
		59:32:0000000:46/чзу1(2)	13-24, 25-28					11640	
		59:32:0000000:46/чзу1(3)	29-37					6280	
		59:32:0000000:46/чзу1(4)	38-63, 64-67					17112	
		59:32:0000000:46/чзу1(5)	68-88, 89-92					10963	
		59:32:0000000:46/чзу1(6)	93-103					2938	
		59:32:0000000:46/чзу1(7)	104-112					12381	
		59:32:0000000:46/чзу1(8)	113-126					9514	
		59:32:0000000:46/чзу1(9)	127-136					2435	
		59:32:0000000:46/чзу1(10)	137-159					5170	
		59:32:0000000:46/чзу1(11)	160-180					10859	
		59:32:0000000:46/чзу1(12)	181-213					9371	
		59:32:0000000:46/чзу1(13)	214-219					187	
		59:32:0000000:46/чзу1(14)	220-250					7255	
		59:32:0000000:46/чзу1(15)	251-260					5052	
		59:32:0000000:46/чзу1(16)	261-275					5423	
		59:32:0000000:46/чзу1(17)	276-290, 291-294					6730	
		59:32:0000000:46/чзу1(18)	295-322					24604	
		59:32:0000000:46/чзу1(19)	323-331					1094	
		59:32:0000000:46/чзу1(20)	332-339					167	
		59:32:0000000:46/чзу1(21)	340-346					9021	
		59:32:0000000:46/чзу1(22)	347-355					6206	
		59:32:0000000:46/чзу1(23)	356-380					32558	
		59:32:0000000:46/чзу1(24)	381-397					20809	
		59:32:0000000:46/чзу1(25)	398-435, 436-439					35112	
		59:32:0000000:46/чзу1(26)	440-492					819	
		59:32:0000000:46/чзу1(27)	493-508					12042	
		59:32:0000000:46/чзу1(28)	509-547, 548-551					9145	
		59:32:0000000:46/чзу1(29)	552-586					8945	
		59:32:0000000:46/чзу1(30)	587-615, 616-619					31456	
		59:32:0000000:46/чзу1(31)	620-631					8350	
		59:32:0000000:46/чзу1(32)	632-636					21	
		59:32:0000000:46/чзу1(33)	637-654					708	
		59:32:0000000:46/чзу1(34)	655-675					5461	
		59:32:0000000:46/чзу1(35)	676-702					8586	
		59:32:0000000:46/чзу1(36)	703-713					50	
		59:32:0000000:46/чзу1(37)	714-718					26	

Интв. № подл.	Подпись и дата	Взам. инв. №

Изм.	Кол.уч	Лист	№док	Подпись	Дата

№ п/п	Кадастровый номер земельного участка	Обозначение образуемого земельного участка/занимаемой части земельного участка	Номера характерн ых точек образуемо го земельног о участка	Местоположен не образуемого или изменяемого земельного участка	Категория земель	Вид разрешенного использовани я по классификато ру	Вид разрешени ого использова ния по документу/ характерис тика образуемой части	Площад ь, кв,м	Способ образова ния
1	2	3	4	5	6	7	8	9	10
2	—	59:32:4470101:3У1		Пермский край, Пермский муниципальны й округ	Планируема я — земли сельскохоз яйственного назначения	Трубопроводн ый транспорт (7.5)	«Реконстру кция трубопрово дов Баклановск ого месторожде ния (2024- 2026 гг.)»	1677	Образован ие многокон турного земельног о участка
		59:32:4470101:3У1(1)	719-723					217	
		59:32:4470101:3У1(2)	724-730					11	
		59:32:4470101:3У1(3)	731-737					239	
		59:32:4470101:3У1(4)	738-741					52	
		59:32:4470101:3У1(5)	742-745					97	
		59:32:4470101:3У1(6)	746-752					166	
		59:32:4470101:3У1(7)	753-763					227	
		59:32:4470101:3У1(8)	764-767					164	
		59:32:4470101:3У1(9)	768-772					46	
		59:32:4470101:3У1(10)	773-775					2	
		59:32:4470101:3У1(11)	776-779					37	
		59:32:4470101:3У1(12)	780-806					151	
		59:32:4470101:3У1(13)	807-832					78	
		59:32:4470101:3У1(14)	833-836					93	
		59:32:4470101:3У1(15)	837-840					20	
		59:32:4470101:3У1(16)	841-844					65	
		59:32:4470101:3У1(17)	845-848					12	
Итого:								345478	

Ив. № подл.	Подпись и дата	Взам. инв. №

Изм.	Кол.уч	Лист	№док	Подпись	Дата

2021/354/ДС226-ПМТ.Т3-ТЧ

Целевое назначение лесов, вид (виды) разрешенного использования лесного участка, качественные и количественные характеристики лесного участка, сведения о нахождении лесного участка в границах особо защитных участков лесов (в случае, если подготовка проекта межевания территории осуществляется в целях определения местоположения границ, образуемых и (или) изменяемых лесных участков)

Количественные и качественные характеристики проектируемого лесного участка составляют на основании данных государственного лесного реестра Пермского лесничества.

Цель использования земельного (лесного) участка: «Реконструкция трубопроводов Баклановского месторождения (2024-2026 гг.)».

Обременение лесного участка:

- Кукуштанское участковое лесничество кварталы (выделы) №№ 150 (14, 20), 170 (13,15,16,18,25), 171 (3, 8, 9, 10,18, 23), 179 (1-3, 8, 13,14,16-19, 23-25, 30, 31,41-44, 49-51,61, 63, 64), 180 (11), 188 (21-23, 27), 189 (9, 12, 17, 23, 31, 38, 41, 22, 42, 59, 61), 197 (11-13, 26, 27, 32-34, 72, 86), 207 (3, 5, 6, 16, 17, 22, 128) – ООО «Свеза Уральский» договор № 967 от 21.12.2020 для заготовки древесины;

- Кукуштанское участковое лесничество квартал (выделы) № 151 (части выделов 22, 23, 25, 32), 161 (части выделов 2, 3, 4, 15, 18, 25, 29), 170 (часть выдела 18), 171 (части выделов 18, 3, 9, 10) - ООО «ЛУКОЙЛ-ПЕРМЬ» договор № 205 от 27.12.2016, для строительства, реконструкции и эксплуатации линейных объектов;

- Кукуштанское участковое лесничество кварталы (выделы) №№ 151 (ч.в. 24, 26, 28), 179 (ч.в. 25, 30, 31, 41, 44, 49, 50, 51, 63), 180 (ч.в. 11), 189 (ч.в. 17, 23, 31, 38, 41, 61) - ООО «ЛУКОЙЛ-ПЕРМЬ» договор № 86 от 27.07.2020, для строительства, реконструкции и эксплуатации линейных объектов;

- Кукуштанское участковое лесничество кварталы (выделы) № 179 (ч.в. 1, 2, 8)
- ООО «ЛУКОЙЛ-ПЕРМЬ» договор № 26 от 13.02.2018, для строительства, реконструкции и эксплуатации линейных объектов;

- Кукуштанское участковое лесничество квартал (выделы) № 179 (ч.в. 42, 44)
- ООО «ЛУКОЙЛ-ПЕРМЬ» договор № 180 от 07.08.2013, для строительства, реконструкции и эксплуатации линейных объектов;

- Кукуштанское участковое лесничество кварталы (выделы) № 179 (части выделов 42, 44, 49, 50, 51), 189 (части выделов 9, 17, 22, 23, 31, 38, 41, 61), - ООО «ЛУКОЙЛ-ПЕРМЬ» договор № 47 от 15.06.2023, для строительства, реконструкции и эксплуатации линейных объектов;

- Кукуштанское участковое лесничество квартал (выделы) № 197 (части выделов 12, 27) - ООО «ЛУКОЙЛ-ПЕРМЬ» договор № 19 от 31.01.2018, для строительства, реконструкции и эксплуатации линейных объектов;

Инт. № подл.	Подпись и дата	Взам. инв. №

Изм.	Кол.уч	Лист	№док	Подпись	Дата	2021/354/ДС226-ПМТ.ТЗ-ТЧ	Лист
							5

- Кукуштанское участковое лесничество квартал (выделы) № 151 (части выделов 24, 26, 27, 28) - ООО «ЛУКОЙЛ-ПЕРМЬ» договор № 91 от 27.06.2018, для строительства, реконструкции и эксплуатации линейных объектов;

- Кукуштанское участковое лесничество квартал № 151 (части выделов 24, 26, 28), 161 (части выделов 17, 19, 23, 33), 171 (часть выдела 23), 179 (части выделов 25, 30, 31, 41, 43, 44, 49, 50, 51, 63), 180 (часть выдела 11), 189 (часть выделов 17, 23, 31, 38, 41, 61) - ООО «ЛУКОЙЛ-ПЕРМЬ» договор № 86 от 27.07.2020, для строительства, реконструкции и эксплуатации линейных объектов.

Распределение земель проектируемого лесного участка представлено в таблице 2.

Характеристика насаждений проектируемого лесного участка представлена в таблице 3.

Средние таксационные показатели насаждений проектируемого лесного участка представлены в таблице 4.

Особо защитные участки лесов, особо охраняемые природные территории, зоны с особыми условиями использования территории на проектируемом лесном участке представлены в таблице 5.

Установленные виды разрешенного использования лесов на проектируемом лесном участке представлены в таблице 6.

Таблица 2. - Распределение земель проектируемого лесного участка, на период строительства

Общая площадь – всего	В том числе									
	лесные земли					нелесные земли				
	покрытые лесными насаждениями	лесные культуры	лесные питомники, плантации	не покрытые лесными насаждениями	итого	дороги	просеки	болота	другие	итого
1	2	3	4	5	6	7	8	9	10	11
34,3801	21,3395	0,6933			22,0328	0,0613	0,0570		12,2290	12,3473

Взам. инв. №

Подпись и дата

Инв. № подл.

Изм.	Кол.уч.	Лист	№док	Подпись	Дата

2021/354/ДС226-ПМТ.ТЗ-ТЧ

Лист

6

Таблица 3. - Характеристика насаждений проектируемого лесного участка, на период строительства

Целевое назначение лесов	№ кварт ала	№ выдела	Хозяйство, преобладающая порода	Площадь (га)/запас древесины (куб. м) - всего	В том числе по группам возраста древостоя (га/ куб.м)			
					молодняки	средневозр астные	приспеваю щие	спелые и перестойные
1	2	3	4	5	6	7	8	9
Пермское лесничество, Кукуштанское участковое лесничество								
Эксплуатационные леса	151	ч.24	нефтепровод	0,2286/-	-	-	-	-
		ч.28	мягколиственное, 5Б1ЛП3Е1П	0,3838/77	-	-	-	0,3838/77
		ч.27	мягколиственное, 6ОС2ИВ1Б1ЛП	0,1169/14	-	0,1169/14	-	-
		ч.26	мягколиственное, 5Б2ЛП3Е+ЛП	0,4188/92	-	-	0,4188/92	-
		ч.23	лэп	0,1131/-	-	-	-	-
		ч.22	нефтепровод	0,1290/-	-	-	-	-
		ч.25	мягколиственное, 4Б3ЛП2Е1П+Е	0,3572/79	-	-	0,3572/79	-
		ч.31	мягколиственное, 5ЛП2Б1ОС1ИВ1Е+ П	0,0301/3	-	0,0301/3	-	-
Эксплуатационные леса	150	ч.14	мягколиственное, 6Б1ОС1ЛП2Е+ИВ+ В	0,0348/1	-	-	0,0348/1	-
		ч.20	просека квартальная, восточная	0,0043/-	-	-	-	-
Эксплуатационные леса	161	ч.4	мягколиственное, 5Б3ЛП2Е+ОС+КЛ+ ИВ	1,4965/299	-	-	1,4965/299	-
		ч.15	нефтепровод	0,5406/-	-	-	-	-
		ч.16	лэп	0,1167/-	-	-	-	-
		ч.17	нефтепровод	0,2199/-	-	-	-	-
		ч.19	мягколиственное, 6Б3ИВ1Е+ОС+ЛП+ Б	0,0260/1	0,0260/1	-	-	-
		ч.23	мягколиственное, 5Б2ЛП1ИВ2Е+В+К Л+П	0,0041/1	-	0,0041/1	-	-
		ч.18	мягколиственное, 4Б4ЛП2Е+П+ОС+К Л	0,7930/175	-	-	0,7930/175	-
		ч.3	нефтепровод	0,0394/-	-	-	-	-
		ч.2	лэп	0,0509/-	-	-	-	-
		ч.21	нефтепровод	0,0023/-	-	-	-	-
		ч.20	мягколиственное, 6Б3ЛП1Е	0,1988/44	-	-	0,1988/44	-
		ч.25	насаждение с пород. искусств. происхожд. мягколиственное, 3Б3ЛП1ИВ2Е1Е	0,9533/57	0,9533/57	-	-	-
		ч.29	нефтепровод	0,2704/-	-	-	-	-
		ч.28	мягколиственное, 4Б4ИВ1В1Е+ЛП+Е	0,1285/14	-	0,1285/14	-	-
Эксплуатационные леса	171	ч.30	лэп	0,0517/-	-	-	-	-
		ч.33	просека квартальная, северная	0,0025/-	-	-	-	-
Эксплуатационные леса	171	ч.3	лесные культуры, хвойное,	0,6933/62	0,6933/62	-	-	-

Интв. № подл.	Подпись и дата	Взам. инв. №

Изм.	Кол.уч	Лист	№док	Подпись	Дата

2021/354/ДС226-ПМТ.ТЗ-ТЧ

Лист
7

Ив. № подл.	Подпись и дата	Взам. инв. №

			4Е1Е2Б2ЛП1КЛ+П +ОС+В+ИВ					
		ч.23	просека квартальная, северная	0,0024/-	-	-	-	-
		ч.10	лэп	0,0055/	-	-	-	-
		ч.9	нефтепровод	2,9343/-	-	-	-	-
		ч.8	хвойное, 5Е2П2ЛП1КЛ+ОС+ В+ИВ+Б	0,1539/20	-	0,1539/20	-	-
Защитные леса (леса, расположенные в водоохранных зонах)		ч.18	нефтепровод	0,0065/-	-	-	-	-
Защитные леса (леса, расположенные в водоохранных зонах)	170	ч.18	нефтепровод,	0,3042/-	-	-	-	-
Эксплуатационные леса		ч.13	мягколиственное, 4Б2ЛП1ОЛС1ИВ1О С1Е,	0,0093/2	-	0,0093/2	-	-
		ч.15	мягколиственное, 6Б2ОС2Е+ЛП	0,0105/2	-	0,0105/2	-	-
		ч.16	мягколиственное, 6Б2ЛП2Е+ОС+П	0,1146/23	-	-	0,1146/23	-
		ч.25	просека квартальная, восточная	0,0050/-	-	-	-	-
Защитные леса (леса, расположенные в водоохранных зонах)	179	ч.3	нефтепровод,	0,0161/-	-	-	-	-
Эксплуатационные леса		ч.2	мягколиственное, 4Б4ОС2Е+ИВ	0,1575/35	-	-	0,1575/35	-
		ч.1	нефтепровод	0,1571/-	-	-	-	-
		ч.8	нефтепровод	0,0627/-	-	-	-	-
		Защитные леса (леса, расположенные в водоохранных зонах)	ч.14	нефтепровод	0,1253/-	-	-	-
Эксплуатационные леса		ч.13	мягколиственное, 5Б3ОС2Е	0,1646/31	-	0,1646/31	-	-
Защитные леса (леса, расположенные в водоохранных зонах)		ч.16	мягколиственное, 4ОЛС3Б3ИВ,	0,4076/2	0,4076/2	-	-	-
		ч.23	мягколиственное, 5Б1ОС1ИВ2Е1П,	0,0338/6	-	0,0338/6	-	-
Эксплуатационные леса		ч.24	мягколиственное, 5Б2ОС2ЛП1Е+П+И В	0,0377/7	-	0,0377/7	-	-
		ч.17	нефтепровод	0,2201/-	-	-	-	-
		ч.18	лэп	0,1635/-	-	-	-	-
		ч.19	нефтепровод	0,1556/-	-	-	-	-
		ч.25	мягколиственное, 5ОС3Б2Е+П	0,7718/201	-	-	-	0,7718/201
		ч.30	нефтекачалка	0,8909/-	-	-	-	-
		ч.31	мягколиственное, 4Б1ОС1ЛП3Е1П	0,5552/111	-	-	0,5552/111	-
		ч.41	дороги с иск. покрыт.	0,0062/-	-	-	-	-
		ч.42	нефтекачалка	0,1397/-	-	-	-	-
		ч.43	Мягколиственное, 5Б2ЛП1ОС2Е+П	0,0026/1	-	0,0026/1	-	-
		ч.44	мягколиственное, 5Б2ЛП1ОС2Е+П	1,4294/314	-	1,4294/314	-	-
		ч.49	нефтепровод	0,0344/-	-	-	-	-

Изм.	Кол.уч	Лист	№ док	Подпись	Дата

2021/354/ДС226-ПМТ.Т3-ТЧ

Ив. № подл.	Подпись и дата	Взам. инв. №

		ч.50	нефтепровод	0,0196/-	-	-	-	-
		ч.51	мягколиственное, 6Б2ОС1ЛП1Е	1,9057/419	-	1,9057/419	-	-
		ч.61	лесная дорога	0,0247/-	-	-	-	-
		ч.63	просека квартальная, восточная	0,0256/-	-	-	-	-
Защитные леса (леса, расположенные в водоохранных зонах)		ч.64	просека квартальная, северная	0,0013/-	-	-	-	-
Эксплуатационные леса	180	ч.11	нефтепровод	0,0757/-	-	-	-	-
Эксплуатационные леса	189	ч.9	мягколиственное, 6Б2ОС1ЛП1Е+П	1,1610/232	-	1,1610/232	-	-
		ч.12	мягколиственное, 5ОС4Б1ЛП+Е	0,0056/1	-	-	-	0,0056/1
ч.17		мягколиственное, 6Б1ЛП3Е+ОЛС+П,	0,3240/45	-	0,3240/45	-	-	
Эксплуатационные леса		ч.23	мягколиственное, 10Б+ЛП+ОС+Е	1,0207/204	-	1,0207/204	-	-
		ч.31	хвойное, 7Е2П1Б	0,1688/8	0,1688/8	-	-	-
		ч.38	мягколиственное, 6Б1ЛП3Е+П	1,6247/260	-	1,6247/260	-	-
		ч.41	мягколиственное, 5ЛП1Б2Е2П	2,3126/532	-	-	-	2,3126/532
		ч.22	нефтепровод	0,3122/-	-	-	-	-
Защитные леса (леса, расположенные в водоохранных зонах)		ч.42	мягколиственное, 5ЛП1Б2Е2П,	0,0420/10	-	-	-	0,0420/10
Эксплуатационные леса		ч.59	лесная дорога	0,0304/-	-	-	-	-
		ч.61	просека квартальная, северная	0,0025/-	-	-	-	-
Эксплуатационные леса	188	ч.23	нефтепровод	0,1095/-	-	-	-	-
		ч.22	мягколиственное, 5Б3ЛП2ИВ	0,2011/30	-	0,2011/30	-	-
		ч.21	лэп	0,0011/-	-	-	-	-
		ч.27	просека квартальная, восточная	0,0015/-	-	-	-	-
Эксплуатационные леса	197	ч.13	мягколиственное, 6Б2ЛП2Е+ИВ	0,1315/20	-	0,1315/20	-	-
		ч.12	мягколиственное, 7Б2ЛП1Е+ОС+ИВ	0,6987/119	-	0,6987/119	-	-
		ч.11	лэп	0,0594/-	-	-	-	-
		ч.26	мягколиственное, 7Б2ЛП1Е+В+КЛ+И В	0,1418/21	-	0,1418/21	-	-
		ч.34	нефтепровод	0,0505/-	-	-	-	-
		ч.27	мягколиственное, 7Б2ЛП1Е+В+КЛ+И В	0,0464/7	-	0,0464/7	-	-
		ч.33	мягколиственное, 6Б2ЛП2Е+ИВ+ОС	1,1909/214	-	1,1909/214	-	-
		ч.32	лэп	3,5250/-	-	-	-	-
		ч.72	лэп	0,6890/-	-	-	-	-
		Защитные леса (леса, расположенные в	ч.86	просека квартальная, северная	0,0015/-	-	-	-

водоохранных зонах)								
Эксплуатационные леса	207	ч.3	лэп	0,0059/-	-	-	-	-
Защитные леса (леса, расположенные в водоохранных зонах)		ч.5	нефтепровод,	0,2820/-	-	-	-	-
		ч.6	насаждение с пород. искусств. происход., мягколиственное, 4Б2ЛП1ИВ3Е+П,	0,0007/1	-	0,0007/1	-	-
Эксплуатационные леса		ч.16	нефтепровод	0,1206/-	-	-	-	-
		ч.17	насаждение с пород. искусств. происход., мягколиственное, 4Б2ЛП1ИВ3Е+П	1,1474/172	-	1,1474/172	-	-
		ч.22	мягколиственное, 6Б4ИВ+ОС	0,0566/1	0,0566/1	-	-	-
		ч.128	просека квартальная, северная	0,0104/-	-	-	-	-
Итого по лесничеству:				34,3801/3999	2,6746/153	11,7160/2159	4,1264/866	3,5158/821

Таблица 4. - Средние таксационные показатели насаждений проектируемого лесного участка, на период строительства

Целевое назначение лесов	Хозяйство, преобладающая порода	Состав	Возраст	Бонитет	Полнота	Средний запас древесины лесных насаждений (куб. м/га)		
						средневозрастные	приспевающие	спелые и перестойные
1	2	3	4	5	6	7	8	9
Пермское лесничество, Кукуштанское участковое лесничество								
Защитные леса	Мягколиственное, Б	4Б2Е2ЛП1ИВ1 ОЛС+П+ОС	47	2	0,7	165	-	230
Эксплуатационные леса	Мягколиственное, Б	5Б2Е1ЛП1ОС1 ИВ+П+КЛ	47	2	0,7	174	214	225
	Хвойное, Е	6Е1П1ЛП1Б1К Л	35	2	0,6	130	-	-

Таблица 5. - Сведения о наличии на проектируемом лесном участке особо защитных участков лесов, особо охраняемых природных территорий, зон с особыми условиями использования территории, на период строительства

№ п/п	Наименование участковое лесничество/урочище (при наличии)	Лесной квартал	Лесотаксационный выдел	Виды ОЗУ, наименование ООПТ, виды зон с особыми условиями использования территории	Площадь (га)
1	2	3	4	5	6
1	Пермское лесничество, Кукуштанское участковое лесничество	171	ч.18	ОЗУ: Берегозащитные участки лесов	0,0065
		170	ч.13	ОЗУ: Берегозащитные участки лесов	0,0093
			ч.18	ОЗУ: Берегозащитные участки лесов	0,3042
		179	ч.3	ОЗУ: Берегозащитные участки лесов	0,0161
			ч.14	ОЗУ: Берегозащитные участки лесов	0,1253
			ч.16	ОЗУ: Берегозащитные участки лесов	0,4076
			ч.23	ОЗУ: Берегозащитные участки лесов	0,0338
		189	ч.17	ОЗУ: Берегозащитные участки лесов	0,3240
			ч.42	ОЗУ: Берегозащитные участки лесов	0,0420

Изм.	Кол.уч	Лист	№док	Подпись	Дата
Интв. № подл.	Подпись и дата	Взам. инв. №			

№ п/п	Наименование участкового лесничества/урочище (при наличии)	Лесной квартал	Лесотаксационный выдел	Виды ОЗУ, наименование ООПТ, виды зон с особыми условиями использования территории	Площадь (га)
1	2	3	4	5	6
		207	ч.5	ОЗУ: Берегозащитные участки лесов	0,2820
			ч.6	ОЗУ: Берегозащитные участки лесов	0,0007
		-	-	ООПТ	0
				ИТОГО	1,5515

Таблица 6. - Виды разрешенного использования лесов на проектируемом лесном участке, на период строительства

Виды разрешенного использования лесов	Наименование участкового лесничества. Перечень кварталов или их частей
Заготовка древесины*	Пермское лесничество, Кукуштанское участковое лесничество кв. 151 (24, 28, 27, 26, 23, 22, 25, 32, 31), кв. 150 (14, 20), кв. 161 (4, 15, 16, 17, 19, 23, 18, 3, 2, 21, 20, 25, 29, 28, 30, 33), кв. 171 (3, 23, 10, 9, 8, 18), кв. 170 (18, 13, 15, 16, 25), кв. 179 (2, 3, 1, 8, 14, 13, 16, 23, 24, 17, 18, 19, 25, 30, 31, 41, 42, 43, 44, 49, 50, 51, 61, 64, 63), кв. 180 (11), кв. 189 (9, 12, 17, 23, 31, 38, 41, 22, 42, 59, 61), кв. 188 (22, 21, 23, 27), кв. 197 (11, 12, 13, 26, 27, 32, 33, 34, 72, 88), кв. 207 (3, 5, 16, 6, 17, 22, 128)
Заготовка живицы	
Заготовка и сбор недревесных лесных ресурсов	
Заготовка пищевых лесных ресурсов и сбор лекарственных растений	
Осуществление видов деятельности в сфере охотничьего хозяйства	
Ведение сельского хозяйства	
Осуществление рыболовства, за исключением любительского рыболовства	
Осуществление научно-исследовательской деятельности, образовательной деятельности	
Осуществление рекреационной деятельности	
Создание лесных плантаций и их эксплуатация	
Выращивание лесных, плодовых, ягодных, декоративных растений, лекарственных растений	
Создание лесных питомников и их эксплуатация	
Строительство и эксплуатация водохранилищ и иных искусственных водных объектов, создание и расширение морских и речных портов, строительство, реконструкция и эксплуатация гидротехнических сооружений	
Осуществление геологического изучения недр	
Осуществление разведки и добычи полезных ископаемых	
Строительство, реконструкция, эксплуатация линейных объектов	
Создание и эксплуатация объектов лесоперерабатывающей инфраструктуры	
Осуществление религиозной деятельности	
Иные виды	
Изыскательские работы	

* Заготовка древесины - На территории ООПТ регионального значения запрещено проведение сплошных рубок лесных насаждений, за исключением санитарно-оздоровительных мероприятий, в том числе рубок погибших и поврежденных насаждений, а также за исключением рубок, проводимых в целях, предусмотренных частями 5, 6 статьи 21 Лесного кодекса Российской Федерации.

2.2 Перечень координат характерных точек образуемых земельных участков

Координаты образуемых земельных участков и частей земельных участков представлены в таблице 7.

Инт. № подл.	Подпись и дата	Взам. инв. №
--------------	----------------	--------------

Изм.	Кол.уч.	Лист	№ док.	Подпись	Дата	2021/354/ДС226-ПМТ.ТЗ-ТЧ	Лист 11
------	---------	------	--------	---------	------	--------------------------	------------

Таблица 7. - Координаты поворотных точек границ образуемых частей земельных участков

Система координат МСК-59		
№	X	Y
59:32:0000000:46/чзу1		
59:32:0000000:46/чзу1(1)		
1	472148,47	2218453,60
2	472206,49	2218675,04
3	472175,57	2218679,44
4	472169,63	2218657,04
5	472176,45	2218655,43
6	472134,44	2218498,20
7	472140,43	2218495,60
8	472139,40	2218455,52
1	472148,47	2218453,60
9	472147,37	2218491,27
10	472147,13	2218493,25
11	472149,11	2218493,49
12	472149,35	2218491,51
9	472147,37	2218491,27
59:32:0000000:46/чзу1(2)		
13	471929,22	2218068,34
14	472004,75	2218083,28
15	472052,34	2218153,22
16	472045,90	2218287,94
17	472111,84	2218318,78
18	472146,39	2218444,40
19	472121,25	2218448,84
20	472091,11	2218336,02
21	472021,16	2218302,86
22	472027,99	2218160,09
23	471990,48	2218104,97
24	471937,47	2218094,97
13	471929,22	2218068,34
25	472039,68	2218190,90
26	472040,55	2218189,11
27	472042,34	2218189,98
28	472041,47	2218191,77
25	472039,68	2218190,90
59:32:0000000:46/чзу1(3)		
29	471688,37	2217974,10
30	471742,12	2217993,59
31	471878,98	2218058,40

Инт. № подл.	Подпись и дата	Взам. инв. №

Изм.	Кол.уч	Лист	№док	Подпись	Дата

2021/354/ДС226-ПМТ.ТЗ-ТЧ

Ив. № подл.	Подпись и дата	Взам. инв. №

Система координат МСК-59		
№	X	Y
32	471922,53	2218067,01
33	471930,80	2218093,72
34	471875,44	2218083,28
35	471732,87	2218015,77
36	471685,15	2217998,46
37	471684,06	2217993,40
29	471688,37	2217974,10
59:32:0000000:46/чзу1(4)		
38	471683,48	2217997,86
39	471580,32	2217960,44
40	471570,57	2217989,00
41	471548,92	2217983,21
42	471551,73	2217972,57
43	471567,25	2217973,95
44	471572,80	2217957,71
45	471297,95	2217858,02
46	471170,63	2217753,80
47	471120,52	2217758,65
48	471116,23	2217740,33
49	471116,09	2217739,78
50	471115,08	2217735,06
51	471178,17	2217728,96
52	471309,98	2217836,85
53	471580,71	2217935,05
54	471596,95	2217887,03
55	471572,59	2217879,42
56	471578,55	2217860,33
57	471635,83	2217878,21
58	471630,00	2217896,87
59	471604,59	2217889,41
60	471587,86	2217937,64
61	471686,23	2217973,32
62	471686,82	2217974,11
63	471682,52	2217993,39
38	471683,48	2217997,86
59:32:0000000:46/чзу1(5)		
64	471563,20	2217975,07
65	471565,09	2217975,68
66	471564,48	2217977,57
67	471562,59	2217976,96
64	471563,20	2217975,07
59:32:0000000:46/чзу1(5)		
68	470903,09	2217703,51
69	471020,96	2217744,17

Ив. № подл.	Подпись и дата	Взам. инв. №

Система координат МСК-59		
№	X	Y
70	471029,50	2217735,31
71	471084,75	2217729,97
72	471099,78	2217736,54
73	471109,07	2217735,64
74	471110,30	2217741,37
75	471114,49	2217759,23
76	471061,94	2217764,32
77	471081,31	2217912,00
78	471110,37	2217921,06
79	471131,67	2217921,76
80	471130,88	2217945,75
81	471106,33	2217944,94
82	471059,51	2217930,34
83	471038,04	2217766,63
84	471018,08	2217768,56
85	470904,92	2217729,53
86	470904,90	2217729,00
87	470901,11	2217721,28
88	470907,06	2217709,68
68	470903,09	2217703,51
89	471062,78	2217822,73
90	471064,67	2217823,34
91	471064,06	2217825,23
92	471062,17	2217824,62
89	471062,78	2217822,73
59:32:0000000:46/чзу1(6)		
93	470822,07	2217647,23
94	470851,87	2217643,25
95	470852,40	2217646,07
96	470850,40	2217646,33
97	470850,66	2217648,33
98	470852,66	2217648,07
99	470860,35	2217688,77
100	470901,94	2217703,12
101	470905,83	2217708,83
102	470894,15	2217725,82
103	470832,79	2217704,65
93	470822,07	2217647,23
59:32:0000000:46/чзу1(7)		
104	470819,54	2217633,71
105	470833,92	2217631,91
106	470849,39	2217629,98
107	470835,20	2217554,14

Ив. № подл.	Подпись и дата	Взам. инв. №

Система координат МСК-59		
№	X	Y
108	470520,06	2217584,73
109	470400,77	2217554,74
110	470386,83	2217575,98
111	470518,24	2217609,02
112	470809,65	2217580,73
104	470819,54	2217633,71
59:32:0000000:46/чзу1(8)		
113	470091,64	2217464,77
114	470126,59	2217484,46
115	470362,83	2217545,20
116	470394,61	2217553,19
117	470380,67	2217574,43
118	470356,91	2217568,46
119	470319,90	2217558,94
120	470298,71	2217631,12
121	470276,26	2217632,40
122	470274,89	2217608,44
123	470280,44	2217608,15
124	470296,64	2217552,96
125	470117,56	2217506,92
126	470079,52	2217485,48
113	470091,64	2217464,77
59:32:0000000:46/чзу1(9)		
127	469991,13	2217426,74
128	470029,35	2217436,56
129	470051,76	2217442,29
130	470090,34	2217464,03
131	470078,22	2217484,75
132	470042,74	2217464,76
133	470023,39	2217459,81
134	469989,01	2217450,98
135	469989,38	2217445,98
136	469990,77	2217433,73
127	469991,13	2217426,74
59:32:0000000:46/чзу1(10)		
137	469790,65	2217326,46
138	469818,92	2217344,42
139	469914,61	2217407,06
140	469983,85	2217424,87
141	469983,53	2217438,38
142	469983,53	2217438,60
143	469983,52	2217438,80
144	469983,51	2217439,02
145	469983,50	2217439,23

Ив. № подл.	Подпись и дата	Взам. инв. №

Система координат МСК-59		
№	X	Y
146	469983,48	2217439,44
147	469983,47	2217439,65
148	469983,46	2217439,86
149	469983,45	2217440,08
150	469983,42	2217440,30
151	469983,41	2217440,51
152	469983,39	2217440,72
153	469983,38	2217440,70
154	469982,51	2217449,30
155	469904,79	2217429,32
156	469805,92	2217364,59
157	469792,12	2217355,83
158	469795,26	2217342,75
159	469789,95	2217328,65
137	469790,65	2217326,46
59:32:0000000:46/чзу1(11)		
160	469430,17	2217087,24
161	469517,92	2217147,36
162	469635,55	2217227,96
163	469670,12	2217249,92
164	469683,25	2217258,25
165	469777,16	2217317,90
166	469789,36	2217325,64
167	469788,36	2217328,68
168	469793,70	2217342,85
169	469790,78	2217354,98
170	469764,29	2217338,16
171	469671,17	2217279,02
172	469660,34	2217301,93
173	469638,64	2217291,67
174	469650,76	2217266,05
175	469622,33	2217248,00
176	469504,35	2217167,16
177	469435,89	2217120,25
178	469438,17	2217116,59
179	469439,75	2217102,65
180	469430,93	2217093,67
160	469430,17	2217087,24
59:32:0000000:46/чзу1(12)		
181	469276,37	2216852,63
182	469322,87	2216890,52
183	469310,24	2216906,03
184	469286,11	2216886,36
185	469222,66	2216921,76

Инд. № подл.	Подпись и дата	Взам. инв. №

Система координат МСК-59		
№	X	Y
186	469215,54	2216944,36
187	469249,86	2216964,07
188	469256,44	2216968,20
189	469427,43	2217085,36
190	469428,55	2217094,81
191	469437,13	2217103,55
192	469435,75	2217115,75
193	469433,83	2217118,84
194	469254,77	2216996,15
195	469248,46	2217007,71
196	469227,39	2216996,22
197	469234,61	2216982,99
198	469208,16	2216967,79
199	469205,20	2216977,17
200	469197,58	2216974,75
201	469201,05	2216963,71
202	469199,05	2216962,56
203	469200,57	2216958,55
204	469203,80	2216945,58
205	469205,05	2216938,33
206	469208,44	2216940,28
207	469213,61	2216923,86
208	469206,64	2216916,78
209	469206,64	2216909,90
210	469206,73	2216900,05
211	469225,87	2216908,44
212	469279,26	2216880,79
213	469263,72	2216868,12
181	469276,37	2216852,63
59:32:0000000:46/чзу1(13)		
214	469185,33	2216892,67
215	469190,98	2216895,48
216	469201,78	2216898,63
217	469201,72	2216911,80
218	469197,23	2216907,24
219	469182,13	2216902,04
214	469185,33	2216892,67
59:32:0000000:46/чзу1(14)		
220	468986,73	2216791,16
221	469088,63	2216862,83
222	469096,20	2216881,57
223	469161,95	2216913,57
224	469200,73	2216935,85
225	469200,70	2216935,98

Ивв. № подл.	Подпись и дата	Взам. инв. №

Система координат МСК-59		
№	X	Y
226	469200,66	2216936,13
227	469200,63	2216936,28
228	469195,55	2216956,26
229	469195,52	2216956,41
230	469195,48	2216956,56
231	469195,43	2216956,70
232	469195,39	2216956,86
233	469195,35	2216957,01
234	469195,30	2216957,15
235	469195,26	2216957,30
236	469195,21	2216957,45
237	469195,15	2216957,59
238	469195,10	2216957,74
239	469195,04	2216957,89
240	469194,30	2216959,84
241	469153,96	2216936,66
242	469074,96	2216897,33
243	469071,42	2216886,85
244	469006,87	2216848,03
245	469012,12	2216838,36
246	468966,76	2216806,45
247	468966,81	2216806,35
248	468965,57	2216800,57
249	468974,63	2216789,89
250	468985,34	2216791,75
220	468986,73	2216791,16
59:32:0000000:46/чзу1(15)		
251	468801,35	2216652,09
252	468831,53	2216660,30
253	468907,61	2216735,50
254	468977,43	2216784,61
255	468968,70	2216785,17
256	468960,13	2216795,68
257	468961,33	2216802,63
258	468892,07	2216753,91
259	468820,03	2216682,04
260	468798,72	2216676,25
251	468801,35	2216652,09
59:32:0000000:46/чзу1(16)		
261	468601,11	2216533,44
262	468683,21	2216519,43
263	468750,68	2216638,32
264	468785,34	2216647,74
265	468782,73	2216660,13

Ив. № подл.	Подпись и дата	Взам. инв. №

Система координат МСК-59		
№	X	Y
266	468782,23	2216661,13
267	468779,38	2216670,99
268	468734,74	2216658,86
269	468670,65	2216545,92
270	468652,35	2216549,04
271	468650,11	2216543,85
272	468635,97	2216540,88
273	468623,77	2216546,74
274	468616,68	2216543,83
275	468611,75	2216535,78
261	468601,11	2216533,44
59:32:0000000:46/чзу1(17)		
276	468591,93	2216535,00
277	468549,54	2216542,23
278	468487,52	2216498,43
279	468409,92	2216611,55
280	468429,78	2216625,04
281	468493,55	2216532,07
282	468549,53	2216571,65
283	468616,93	2216560,16
284	468621,68	2216554,27
285	468648,79	2216549,65
286	468647,61	2216546,90
287	468636,41	2216544,55
288	468623,88	2216550,57
289	468614,30	2216546,63
290	468609,54	2216538,88
276	468591,93	2216535,00
291	468429,70	2216590,88
292	468430,84	2216589,26
293	468432,47	2216590,40
294	468431,32	2216592,02
291	468429,70	2216590,88
59:32:0000000:46/чзу1(18)		
295	467792,06	2216319,44
296	467872,52	2216386,19
297	467881,25	2216370,07
298	467884,84	2216368,23
299	467893,26	2216392,68
300	467898,05	2216406,60
301	467878,53	2216434,15
302	468075,59	2216595,32
303	468137,77	2216532,12

Инд. № подл.	Подпись и дата	Взам. инв. №

Система координат МСК-59		
№	X	Y
304	468359,97	2216684,37
305	468402,92	2216621,76
306	468422,99	2216634,93
307	468366,20	2216717,73
308	468140,78	2216563,28
309	468077,35	2216627,76
310	467857,58	2216448,02
311	467840,76	2216458,09
312	467838,06	2216444,73
313	467836,59	2216445,02
314	467839,39	2216458,91
315	467711,48	2216535,51
316	467683,75	2216503,20
317	467699,58	2216488,78
318	467701,53	2216487,06
319	467716,51	2216504,52
320	467852,52	2216423,07
321	467868,63	2216393,36
322	467787,54	2216326,09
295	467792,06	2216319,44
59:32:0000000:46/чзу1(19)		
323	467710,99	2216279,33
324	467737,96	2216261,97
325	467751,55	2216266,52
326	467766,05	2216297,87
327	467787,52	2216315,67
328	467782,94	2216322,27
329	467759,55	2216302,87
330	467744,22	2216274,43
331	467723,91	2216293,33
323	467710,99	2216279,33
59:32:0000000:46/чзу1(20)		
332	467688,48	2216471,86
333	467697,33	2216482,17
334	467695,63	2216483,69
335	467695,36	2216483,92
336	467679,09	2216497,77
337	467676,25	2216494,46
338	467686,02	2216484,36
339	467686,61	2216481,35
332	467688,48	2216471,86
59:32:0000000:46/чзу1(21)		
340	467407,93	2216240,49
341	467668,13	2216167,30

Ив. № подл.	Подпись и дата	Взам. инв. №

Система координат МСК-59		
№	X	Y
342	467688,02	2216187,18
343	467636,79	2216222,55
344	467630,62	2216238,63
345	467537,53	2216228,78
346	467415,48	2216263,22
340	467407,93	2216240,49
59:32:0000000:46/чзу1(22)		
347	467623,76	2216256,50
348	467605,70	2216303,57
349	467570,17	2216334,00
350	467671,58	2216452,17
351	467671,52	2216456,48
352	467663,08	2216471,15
353	467674,41	2216484,15
354	467670,28	2216487,50
355	467536,32	2216331,40
347	467623,76	2216256,50
59:32:0000000:46/чзу1(23)		
356	466468,58	2215466,96
357	466526,92	2215507,07
358	466556,97	2215522,50
359	467094,09	2215828,64
360	467112,90	2215818,67
361	467124,14	2215839,88
362	467139,71	2215850,38
363	467237,92	2215905,06
364	467238,20	2215905,26
365	467259,01	2215933,79
366	467352,07	2216256,20
367	467397,27	2216243,48
368	467402,36	2216266,92
369	467335,63	2216285,75
370	467237,12	2215944,51
371	467221,92	2215923,66
372	467130,73	2215872,85
373	467079,88	2215854,66
374	467072,47	2215844,25
375	466544,60	2215543,09
376	466514,05	2215527,34
377	466483,68	2215506,54
378	466478,37	2215514,93
379	466452,73	2215497,37
380	466459,64	2215480,24
356	466468,58	2215466,96

Ивв. № подл.	Подпись и дата	Взам. инв. №

Система координат МСК-59		
№	X	Y
59:32:0000000:46/чзу1(24)		
381	465820,76	2214926,53
382	465854,54	2214973,10
383	465920,34	2215044,66
384	466107,86	2215163,12
385	466413,05	2215428,77
386	466465,29	2215464,69
387	466456,08	2215478,35
388	466449,34	2215495,05
389	466426,77	2215479,59
390	466432,50	2215471,33
391	466398,31	2215447,76
392	466093,49	2215182,43
393	465904,83	2215063,25
394	465849,06	2215002,60
395	465846,22	2215005,38
396	465803,40	2214950,10
397	465805,30	2214942,99
381	465820,76	2214926,53
59:32:0000000:46/чзу1(25)		
398	465202,97	2213817,36
399	465176,55	2213947,45
400	465217,04	2213990,09
401	465216,34	2214017,41
402	465273,45	2214103,64
403	465302,29	2214083,45
404	465307,00	2214089,98
405	465277,96	2214110,35
406	465367,88	2214246,21
407	465374,27	2214272,79
408	465524,99	2214383,19
409	465684,52	2214699,64
410	465785,34	2214877,69
411	465819,57	2214924,88
412	465803,50	2214941,99
413	465801,86	2214948,12
414	465760,52	2214894,75
415	465747,90	2214872,45
416	465753,12	2214869,50
417	465663,35	2214710,96
418	465506,15	2214399,15
419	465353,00	2214286,95
420	465345,54	2214255,94
421	465257,24	2214122,63

Инд. № подл.	Подпись и дата	Взам. инв. №

Система координат МСК-59		
№	X	Y
422	465179,65	2214180,84
423	465195,61	2214201,15
424	465179,89	2214213,51
425	465142,82	2214166,33
426	465158,55	2214153,97
427	465174,71	2214174,55
428	465252,82	2214115,95
429	465192,15	2214024,35
430	465192,79	2213999,41
431	465150,54	2213954,91
432	465168,17	2213868,09
433	465168,70	2213840,37
434	465175,06	2213809,08
435	465184,79	2213811,97
398	465202,97	2213817,36
436	465175,98	2213818,27
437	465177,66	2213817,16
438	465178,76	2213818,83
439	465177,09	2213819,94
436	465175,98	2213818,27
59:32:0000000:46/чзу1(26)		
440	465349,19	2214050,63
441	465350,44	2214052,24
442	465356,95	2214048,86
443	465359,36	2214053,24
444	465361,35	2214051,85
445	465379,44	2214083,49
446	465383,02	2214081,90
447	465386,12	2214079,53
448	465386,64	2214080,30
449	465392,64	2214077,63
450	465395,43	2214083,12
451	465396,39	2214082,50
452	465404,05	2214077,06
453	465404,02	2214076,85
454	465403,97	2214076,60
455	465403,92	2214076,35
456	465403,88	2214076,10
457	465403,83	2214075,85
458	465403,78	2214075,61
459	465403,72	2214075,36
460	465403,67	2214075,11
461	465403,61	2214074,86

Инд. № подл.	Подпись и дата	Взам. инв. №

Система координат МСК-59		
№	X	Y
462	465403,56	2214074,61
463	465403,50	2214074,36
464	465403,44	2214074,13
465	465403,38	2214073,88
466	465403,32	2214073,63
467	465403,24	2214073,39
468	465403,18	2214073,14
469	465403,11	2214072,89
470	465403,04	2214072,65
471	465402,97	2214072,42
472	465402,90	2214072,17
473	465402,83	2214071,93
474	465402,75	2214071,68
475	465402,67	2214071,45
476	465402,60	2214071,20
477	465402,52	2214070,96
478	465402,43	2214070,73
479	465402,35	2214070,49
480	465402,27	2214070,24
481	465402,18	2214070,01
482	465402,09	2214069,77
483	465402,01	2214069,54
484	465401,91	2214069,30
485	465401,82	2214069,07
486	465401,81	2214069,04
487	465395,64	2214072,76
488	465382,01	2214072,38
489	465364,97	2214042,05
490	465326,26	2214031,34
491	465323,90	2214038,94
492	465353,78	2214047,42
440	465349,19	2214050,63
59:32:0000000:46/чзу1(27)		
493	464999,55	2213389,52
494	465001,37	2213397,12
495	465066,58	2213479,05
496	465119,82	2213577,02
497	465143,76	2213676,60
498	465216,09	2213752,77
499	465205,90	2213802,94
500	465204,31	2213801,87
501	465177,56	2213796,78
502	465185,88	2213755,81
503	465121,93	2213688,46

Ив. № подл.	Подпись и дата	Взам. инв. №

Система координат МСК-59		
№	X	Y
504	465097,22	2213585,71
505	465046,49	2213492,35
506	465009,46	2213445,82
507	464988,24	2213445,53
508	464975,89	2213393,75
493	464999,55	2213389,52
59:32:0000000:46/чзу1(28)		
509	464792,92	2213033,07
510	464836,38	2213082,64
511	464926,48	2213232,08
512	464960,43	2213283,69
513	464991,14	2213354,25
514	464997,08	2213379,13
515	464973,40	2213383,30
516	464968,29	2213361,88
517	464939,25	2213295,16
518	464906,17	2213244,88
519	464892,05	2213221,47
520	464893,93	2213221,84
521	464896,80	2213223,31
522	464899,39	2213229,29
523	464902,16	2213233,65
524	464910,77	2213239,03
525	464912,91	2213242,17
526	464915,21	2213245,58
527	464917,92	2213248,86
528	464917,12	2213244,35
529	464914,58	2213240,64
530	464912,53	2213237,41
531	464908,70	2213234,81
532	464904,24	2213232,35
533	464902,02	2213229,26
534	464900,14	2213224,12
535	464898,57	2213220,72
536	464894,26	2213219,09
537	464890,36	2213218,66
538	464816,93	2213096,86
539	464790,50	2213066,72
540	464791,73	2213064,85
541	464793,83	2213062,11
542	464795,65	2213053,28
543	464795,00	2213048,68
544	464789,78	2213046,45
545	464788,45	2213043,38

Система координат МСК-59		
№	X	Y
546	464789,52	2213039,94
547	464792,78	2213033,39
509	464792,92	2213033,07
548	464939,57	2213284,81
549	464940,71	2213283,18
550	464942,34	2213284,33
551	464941,19	2213285,95
548	464939,57	2213284,81
59:32:0000000:46/чзу1(29)		
552	464486,61	2212854,15
553	464477,32	2212869,77
554	464519,12	2212894,79
555	464620,87	2212933,57
556	464759,49	2212994,95
557	464777,85	2213015,89
558	464776,96	2213019,66
559	464776,90	2213026,08
560	464778,69	2213032,30
561	464779,78	2213035,37
562	464780,07	2213039,38
563	464782,00	2213044,85
564	464784,36	2213048,39
565	464787,99	2213049,33
566	464791,03	2213049,68
567	464794,00	2213051,54
568	464792,42	2213054,83
569	464790,10	2213063,69
570	464789,13	2213065,16
571	464744,93	2213014,75
572	464611,72	2212955,76
573	464509,82	2212916,85
574	464444,39	2212878,19
575	464448,81	2212868,16
576	464451,77	2212869,55
577	464454,64	2212872,16
578	464457,02	2212874,77
579	464460,33	2212875,77
580	464463,86	2212874,45
581	464466,07	2212870,91
582	464469,10	2212868,09
583	464474,36	2212865,91
584	464479,30	2212860,18
585	464482,37	2212854,79

Ив. № подл.	Подпись и дата	Взам. инв. №

Изм.	Кол.уч	Лист	№док	Подпись	Дата

2021/354/ДС226-ПМТ.ТЗ-ТЧ

Иув. № подл.	Подпись и дата	Взам. инв. №

Система координат МСК-59		
№	X	Y
586	464486,34	2212854,12
552	464486,61	2212854,15
59:32:0000000:46/чзу1(30)		
587	463570,28	2212128,07
588	463736,14	2212236,29
589	463934,06	2212375,39
590	463991,27	2212413,91
591	464084,21	2212494,89
592	464539,31	2212765,54
593	464487,75	2212852,24
594	464486,27	2212852,09
595	464481,24	2212852,95
596	464479,16	2212855,75
597	464476,57	2212861,55
598	464471,05	2212865,06
599	464467,98	2212866,40
600	464464,52	2212869,62
601	464462,52	2212872,81
602	464458,13	2212873,01
603	464456,05	2212870,75
604	464452,89	2212867,85
605	464449,62	2212866,32
606	464493,68	2212766,33
607	464337,77	2212673,61
608	464330,01	2212675,98
609	464284,23	2212648,75
610	464281,48	2212640,13
611	464069,28	2212513,94
612	463976,59	2212432,96
613	463920,45	2212395,15
614	463722,67	2212256,16
615	463562,11	2212151,39
587	463570,28	2212128,07
616	464037,36	2212473,53
617	464038,27	2212471,74
618	464040,05	2212472,65
619	464039,15	2212474,43
616	464037,36	2212473,53
59:32:0000000:46/чзу1(31)		
620	463255,21	2211960,19
621	463310,63	2211958,48
622	463488,50	2212074,70
623	463562,26	2212122,84

Ив. № подл.	Подпись и дата	Взам. инв. №

Система координат МСК-59		
№	X	Y
624	463554,38	2212146,35
625	463475,30	2212094,75
626	463303,83	2211982,70
627	463259,12	2211984,08
628	463259,06	2211980,11
629	463259,76	2211972,45
630	463260,32	2211967,07
631	463258,21	2211962,22
620	463255,21	2211960,19
59:32:0000000:46/чзу1(32)		
632	463235,86	2211960,79
633	463235,70	2211963,07
634	463239,87	2211964,16
635	463243,07	2211961,90
636	463245,40	2211960,50
632	463235,86	2211960,79
59:32:0000000:46/чзу1(33)		
637	463223,32	2211985,19
638	463222,80	2211983,39
639	463220,14	2211977,74
640	463220,67	2211972,24
641	463222,40	2211968,98
642	463229,05	2211967,86
643	463233,66	2211966,50
644	463235,19	2211965,18
645	463236,88	2211966,44
646	463240,59	2211966,09
647	463244,17	2211963,58
648	463247,39	2211961,62
649	463252,94	2211961,09
650	463256,61	2211963,54
651	463258,27	2211967,40
652	463257,77	2211972,26
653	463257,05	2211980,05
654	463257,12	2211984,15
637	463223,32	2211985,19
59:32:0000000:46/чзу1(34)		
655	463052,80	2212008,61
656	463171,79	2212009,70
657	463197,94	2211961,97
658	463233,30	2211960,87
659	463233,78	2211963,70
660	463228,73	2211965,87
661	463223,82	2211965,99

Ив. № подл.	Подпись и дата	Взам. инв. №

Система координат МСК-59		
№	X	Y
662	463220,92	2211967,50
663	463218,75	2211971,60
664	463218,02	2211975,89
665	463220,29	2211981,99
666	463221,25	2211985,26
667	463212,40	2211985,53
668	463185,94	2212033,83
669	463080,31	2212032,86
670	463020,75	2212045,07
671	463022,91	2212038,78
672	463029,33	2212029,32
673	463034,14	2212022,71
674	463041,47	2212015,80
675	463047,18	2212011,46
655	463052,80	2212008,61
59:32:0000000:46/чзу1(35)		
676	462853,06	2211989,63
677	462853,74	2211989,58
678	462856,69	2212027,92
679	462935,66	2212007,54
680	463048,43	2212008,57
681	463046,12	2212009,74
682	463040,18	2212014,29
683	463032,63	2212021,37
684	463027,69	2212028,19
685	463021,10	2212037,88
686	463018,47	2212045,54
687	462980,90	2212031,95
688	462938,59	2212031,56
689	462866,10	2212050,28
690	462866,08	2212072,91
691	462812,65	2212145,03
692	462832,17	2212145,03
693	462832,17	2212165,03
694	462772,17	2212165,03
695	462772,17	2212145,03
696	462803,04	2212145,03
697	462849,25	2212075,60
698	462815,65	2212075,47
699	462836,50	2212028,48
700	462848,71	2212028,59
701	462846,90	2212005,03
702	462848,90	2212000,53
676	462853,06	2211989,63

Ив. № подл.	Подпись и дата	Взам. инв. №

Система координат МСК-59		
№	X	Y
59:32:0000000:46/чзу1(36)		
703	468788,70	2216673,53
704	468795,27	2216652,13
705	468794,34	2216663,14
706	468794,32	2216663,31
707	468794,30	2216663,48
708	468794,29	2216663,65
709	468794,27	2216663,83
710	468794,24	2216664,00
711	468794,22	2216664,17
712	468794,19	2216664,35
713	468792,69	2216674,61
703	468788,70	2216673,53
59:32:0000000:46/чзу1(37)		
714	467679,80	2216461,75
715	467681,26	2216463,45
716	467680,20	2216470,52
717	467677,28	2216481,82
718	467677,78	2216474,37
714	467679,80	2216461,75
59:32:4470101:3У1		
59:32:4470101:3У1(1)		
719	470850,60	2217636,44
720	470851,87	2217643,25
721	470822,07	2217647,23
722	470820,70	2217639,88
723	470835,46	2217638,14
719	470850,60	2217636,44
59:32:4470101:3У1(2)		
724	470849,39	2217629,98
725	470849,49	2217630,53
726	470834,79	2217632,18
727	470833,99	2217632,27
728	470819,58	2217633,92
729	470819,54	2217633,71
730	470833,92	2217631,91
724	470849,39	2217629,98
59:32:4470101:3У1(3)		
731	468785,34	2216647,74
732	468795,41	2216650,48
733	468795,27	2216652,13
734	468788,70	2216673,53
735	468779,38	2216670,99
736	468782,23	2216661,13

Инд. № подл.	Подпись и дата	Взам. инв. №

Система координат МСК-59		
№	X	Y
737	468782,73	2216660,13
731	468785,34	2216647,74
59:32:4470101:3У1(4)		
738	468429,78	2216625,04
739	468428,54	2216626,84
740	468408,70	2216613,33
741	468409,92	2216611,55
738	468429,78	2216625,04
59:32:4470101:3У1(5)		
742	468402,92	2216621,76
743	468405,32	2216618,27
744	468425,15	2216631,78
745	468422,99	2216634,93
742	468402,92	2216621,76
59:32:4470101:3У1(6)		
746	467884,84	2216368,23
747	467893,26	2216392,68
748	467898,05	2216406,60
749	467899,75	2216404,20
750	467896,54	2216391,04
751	467890,41	2216365,92
752	467886,20	2216367,54
746	467884,84	2216368,23
59:32:4470101:3У1(7)		
753	467688,48	2216471,86
754	467686,69	2216480,97
755	467686,61	2216481,35
756	467686,02	2216484,36
757	467676,25	2216494,46
758	467670,28	2216487,50
759	467674,41	2216484,15
760	467676,93	2216487,04
761	467677,28	2216481,82
762	467680,20	2216470,52
763	467681,26	2216463,45
753	467688,48	2216471,86
59:32:4470101:3У1(8)		
764	467415,48	2216263,22
765	467407,81	2216265,38
766	467402,39	2216242,04
767	467407,93	2216240,49
764	467415,48	2216263,22
59:32:4470101:3У1(9)		
768	465392,64	2214077,63

Ив. № подл.	Подпись и дата	Взам. инв. №

Система координат МСК-59		
№	X	Y
769	465395,43	2214083,12
770	465394,71	2214083,58
771	465391,86	2214088,06
772	465386,64	2214080,30
768	465392,64	2214077,63
59:32:4470101:3Y1(10)		
773	465379,44	2214083,49
774	465379,90	2214084,29
775	465383,02	2214081,90
773	465379,44	2214083,49
59:32:4470101:3Y1(11)		
776	465350,44	2214052,24
777	465356,95	2214048,86
778	465359,36	2214053,24
779	465354,11	2214056,93
776	465350,44	2214052,24
59:32:4470101:3Y1(12)		
780	465203,82	2213813,17
781	465202,97	2213817,36
782	465184,79	2213811,97
783	465175,06	2213809,08
784	465176,14	2213803,77
785	465179,34	2213804,38
786	465179,53	2213804,42
787	465179,73	2213804,46
788	465179,93	2213804,51
789	465180,13	2213804,55
790	465180,33	2213804,59
791	465180,53	2213804,64
792	465180,72	2213804,68
793	465180,91	2213804,73
794	465181,11	2213804,79
795	465181,30	2213804,84
796	465181,51	2213804,89
797	465181,70	2213804,95
798	465181,89	2213805,01
799	465182,08	2213805,07
800	465182,28	2213805,13
801	465182,47	2213805,19
802	465182,66	2213805,26
803	465182,85	2213805,32
804	465183,04	2213805,39
805	465183,23	2213805,46
806	465183,41	2213805,52

Ив. № подл.	Подпись и дата	Взам. инв. №

Система координат МСК-59		
№	X	Y
780	465203,82	2213813,17
59:32:4470101:3Y1(13)		
807	465177,33	2213797,88
808	465177,56	2213796,78
809	465204,31	2213801,87
810	465205,90	2213802,94
811	465205,03	2213807,21
812	465185,05	2213799,73
813	465184,86	2213799,65
814	465184,67	2213799,59
815	465184,48	2213799,52
816	465184,29	2213799,45
817	465184,10	2213799,39
818	465183,72	2213799,27
819	465183,52	2213799,21
820	465183,33	2213799,15
821	465183,13	2213799,10
822	465182,94	2213799,04
823	465182,74	2213798,98
824	465182,55	2213798,93
825	465182,35	2213798,89
826	465182,15	2213798,84
827	465181,96	2213798,80
828	465181,76	2213798,74
829	465181,57	2213798,70
830	465181,36	2213798,66
831	465181,17	2213798,63
832	465180,97	2213798,58
807	465177,33	2213797,88
59:32:4470101:3Y1(14)		
833	464998,64	2213385,69
834	464999,55	2213389,52
835	464975,89	2213393,75
836	464975,01	2213390,05
833	464998,64	2213385,69
59:32:4470101:3Y1(15)		
837	464997,08	2213379,13
838	464997,25	2213379,84
839	464973,61	2213384,20
840	464973,40	2213383,30
837	464997,08	2213379,13
59:32:4470101:3Y1(16)		
841	463559,98	2212150,01
842	463562,11	2212151,39

Система координат МСК-59		
№	X	Y
843	463570,28	2212128,07
844	463567,90	2212126,52
841	463559,98	2212150,01
59:32:4470101:3У1(17)		
845	463562,26	2212122,84
846	463562,72	2212123,13
847	463554,78	2212146,61
848	463554,38	2212146,35
845	463562,26	2212122,84

2.3 Сведения о границах территории, применительно к которой осуществляется подготовка проекта межевания территории

Сведения о границах территории, применительно к которой осуществляется подготовка проекта межевания территории, представлена в таблице 8.

Таблица 8. - Сведения о границах территории, применительно к которой осуществляется подготовка проекта межевания

Система координат МСК-59		
№	X	Y
1	462760,90	2211911,62
2	462762,73	2211961,03
3	462786,42	2212028,02
4	462848,71	2212028,59
5	462845,76	2211990,17
6	462853,74	2211989,58
7	462856,69	2212027,92
8	462935,66	2212007,54
9	463171,79	2212009,70
10	463197,94	2211961,97
11	463310,63	2211958,48
12	463488,50	2212074,70
13	463736,14	2212236,29
14	463934,06	2212375,39
15	463991,27	2212413,91
16	464084,21	2212494,89
17	464539,31	2212765,54
18	464477,32	2212869,77
19	464519,12	2212894,79
20	464620,87	2212933,57
21	464759,49	2212994,95
22	464836,38	2213082,64
23	464926,48	2213232,08

Инт. № подл.	Подпись и дата	Взам. инв. №

Изм.	Кол.уч	Лист	№док	Подпись	Дата

2021/354/ДС226-ПМТ.ТЗ-ТЧ

Система координат МСК-59		
№	X	Y
24	464960,43	2213283,69
25	464991,14	2213354,25
26	465001,37	2213397,12
27	465066,58	2213479,05
28	465119,82	2213577,02
29	465143,76	2213676,60
30	465216,09	2213752,77
31	465176,55	2213947,45
32	465217,04	2213990,09
33	465216,34	2214017,41
34	465273,45	2214103,64
35	465353,78	2214047,42
36	465323,90	2214038,94
37	465326,26	2214031,34
38	465364,97	2214042,05
39	465382,01	2214072,38
40	465395,64	2214072,76
41	465403,35	2214068,12
42	465407,35	2214074,73
43	465396,39	2214082,50
44	465394,71	2214083,58
45	465391,86	2214088,06
46	465384,88	2214092,99
47	465361,35	2214051,85
48	465277,96	2214110,35
49	465367,88	2214246,21
50	465374,27	2214272,79
51	465524,99	2214383,19
52	465684,52	2214699,64
53	465785,34	2214877,69
54	465854,54	2214973,10
55	465920,34	2215044,66
56	466107,86	2215163,12
57	466413,05	2215428,77
58	466526,92	2215507,07
59	466556,97	2215522,50
60	467094,09	2215828,64
61	467112,90	2215818,67
62	467124,14	2215839,88
63	467139,71	2215850,38
64	467237,92	2215905,06
65	467238,20	2215905,26
66	467259,01	2215933,79
67	467352,07	2216256,20

Ив. № подл.	Подпись и дата	Взам. инв. №

Изм.	Кол.уч	Лист	№док	Подпись	Дата

2021/354/ДС226-ПМТ.ТЗ-ТЧ

Ив. № подл.	Подпись и дата	Взам. инв. №

Система координат МСК-59		
№	X	Y
68	467668,13	2216167,30
69	467688,02	2216187,18
70	467695,34	2216182,12
71	467739,28	2216226,79
72	467730,77	2216259,56
73	467751,55	2216266,52
74	467766,05	2216297,87
75	467872,52	2216386,19
76	467881,25	2216370,07
77	467890,29	2216365,44
78	467931,08	2216347,36
79	467940,96	2216363,99
80	467896,54	2216391,04
81	467899,75	2216404,20
82	467878,53	2216434,15
83	468075,59	2216595,32
84	468137,77	2216532,12
85	468359,97	2216684,37
86	468487,52	2216498,43
87	468549,54	2216542,23
88	468683,21	2216519,43
89	468750,68	2216638,32
90	468831,53	2216660,30
91	468907,61	2216735,50
92	469088,63	2216862,83
93	469096,20	2216881,57
94	469161,95	2216913,57
95	469208,44	2216940,28
96	469213,61	2216923,86
97	469197,23	2216907,24
98	469182,13	2216902,04
99	469186,91	2216888,06
100	469198,49	2216892,92
101	469201,78	2216898,63
102	469206,73	2216900,05
103	469225,87	2216908,44
104	469279,26	2216880,79
105	469263,72	2216868,12
106	469276,37	2216852,63
107	469322,87	2216890,52
108	469310,24	2216906,03
109	469286,11	2216886,36
110	469222,66	2216921,76
111	469215,54	2216944,36

Система координат МСК-59		
№	X	Y
112	469249,86	2216964,07
113	469256,44	2216968,20
114	469517,92	2217147,36
115	469635,55	2217227,96
116	469670,12	2217249,92
117	469683,25	2217258,25
118	469777,16	2217317,90
119	469818,92	2217344,42
120	469914,61	2217407,06
121	470029,35	2217436,56
122	470051,76	2217442,29
123	470126,59	2217484,46
124	470362,83	2217545,20
125	470520,06	2217584,73
126	470835,20	2217554,14
127	470852,40	2217646,07
128	470852,66	2217648,07
129	470860,35	2217688,77
130	471020,96	2217744,17
131	471029,50	2217735,31
132	471084,75	2217729,97
133	471099,78	2217736,54
134	471178,17	2217728,96
135	471309,98	2217836,85
136	471580,71	2217935,05
137	471596,95	2217887,03
138	471572,59	2217879,42
139	471578,55	2217860,33
140	471635,83	2217878,21
141	471630,00	2217896,87
142	471604,59	2217889,41
143	471587,86	2217937,64
144	471742,12	2217993,59
145	471878,98	2218058,40
146	472004,75	2218083,28
147	472052,34	2218153,22
148	472045,90	2218287,94
149	472111,84	2218318,78
150	472146,39	2218444,40
151	472148,47	2218453,60
152	472206,49	2218675,04
153	472175,57	2218679,44
154	472154,66	2218683,95
155	472148,63	2218661,86

Инд. № подл.	Подпись и дата	Взам. инв. №

Изм.	Кол.уч	Лист	№док	Подпись	Дата

2021/354/ДС226-ПМТ.ТЗ-ТЧ

Система координат МСК-59		
№	X	Y
156	472169,63	2218657,04
157	472176,45	2218655,43
158	472091,11	2218336,02
159	472021,16	2218302,86
160	472027,99	2218160,09
161	471990,48	2218104,97
162	471875,44	2218083,28
163	471732,87	2218015,77
164	471580,32	2217960,44
165	471570,57	2217989,00
166	471548,92	2217983,21
167	471551,73	2217972,57
168	471567,25	2217973,95
169	471572,80	2217957,71
170	471297,95	2217858,02
171	471170,63	2217753,80
172	471061,94	2217764,32
173	471081,31	2217912,00
174	471110,37	2217921,06
175	471131,67	2217921,76
176	471130,88	2217945,75
177	471106,33	2217944,94
178	471059,51	2217930,34
179	471038,04	2217766,63
180	471018,08	2217768,56
181	470832,79	2217704,65
182	470809,65	2217580,73
183	470518,24	2217609,02
184	470356,91	2217568,46
185	470319,90	2217558,94
186	470298,71	2217631,12
187	470276,26	2217632,40
188	470274,89	2217608,44
189	470280,45	2217608,12
190	470296,64	2217552,96
191	470117,56	2217506,92
192	470042,74	2217464,76
193	470023,39	2217459,81
194	469904,79	2217429,32
195	469805,92	2217364,59
196	469764,29	2217338,16
197	469671,17	2217279,02
198	469660,34	2217301,93
199	469638,64	2217291,67

Ив. № подл.	Подпись и дата	Взам. инв. №

Изм.	Кол.уч	Лист	№док	Подпись	Дата

2021/354/ДС226-ПМТ.ТЗ-ТЧ

Система координат МСК-59		
№	X	Y
200	469650,76	2217266,05
201	469622,33	2217248,00
202	469504,35	2217167,16
203	469254,77	2216996,15
204	469248,46	2217007,71
205	469227,39	2216996,22
206	469234,61	2216982,99
207	469208,16	2216967,79
208	469205,20	2216977,17
209	469197,58	2216974,75
210	469201,05	2216963,71
211	469153,96	2216936,66
212	469074,96	2216897,33
213	469071,42	2216886,85
214	469006,87	2216848,03
215	469012,12	2216838,36
216	468892,07	2216753,91
217	468820,03	2216682,04
218	468734,74	2216658,86
219	468670,65	2216545,92
220	468621,68	2216554,27
221	468616,93	2216560,16
222	468549,53	2216571,65
223	468493,55	2216532,07
224	468366,20	2216717,73
225	468140,78	2216563,28
226	468077,35	2216627,76
227	467857,58	2216448,02
228	467711,48	2216535,51
229	467536,32	2216331,40
230	467623,76	2216256,50
231	467630,62	2216238,63
232	467537,53	2216228,78
233	467335,63	2216285,75
234	467237,12	2215944,51
235	467221,92	2215923,66
236	467130,73	2215872,85
237	467079,88	2215854,66
238	467072,47	2215844,25
239	466544,60	2215543,09
240	466514,05	2215527,34
241	466483,68	2215506,54
242	466478,37	2215514,93
243	466426,77	2215479,59

Иув. № подл.	Подпись и дата	Взам. инв. №

Изм.	Кол.уч	Лист	№док	Подпись	Дата

2021/354/ДС226-ПМТ.ТЗ-ТЧ

Инв. № подл.	Подпись и дата	Взам. инв. №

Система координат МСК-59		
№	X	Y
244	466432,50	2215471,33
245	466398,31	2215447,76
246	466093,49	2215182,43
247	465904,83	2215063,25
248	465849,06	2215002,60
249	465846,22	2215005,38
250	465760,52	2214894,75
251	465747,90	2214872,45
252	465753,12	2214869,50
253	465663,35	2214710,96
254	465506,15	2214399,15
255	465353,00	2214286,95
256	465345,54	2214255,94
257	465257,24	2214122,63
258	465179,65	2214180,84
259	465195,61	2214201,15
260	465179,89	2214213,51
261	465142,82	2214166,33
262	465158,55	2214153,97
263	465174,71	2214174,55
264	465252,82	2214115,95
265	465192,15	2214024,35
266	465192,79	2213999,41
267	465150,54	2213954,91
268	465168,17	2213868,09
269	465168,70	2213840,37
270	465185,88	2213755,81
271	465121,93	2213688,46
272	465097,22	2213585,71
273	465046,49	2213492,35
274	465009,46	2213445,82
275	464988,24	2213445,53
276	464968,29	2213361,88
277	464939,25	2213295,16
278	464906,17	2213244,88
279	464816,93	2213096,86
280	464744,93	2213014,75
281	464611,72	2212955,76
282	464509,82	2212916,85
283	464444,39	2212878,19
284	464493,68	2212766,33
285	464337,77	2212673,61
286	464330,01	2212675,98
287	464284,23	2212648,75

Инв. № подл.	Подпись и дата	Взам. инв. №

Система координат МСК-59		
№	X	Y
288	464281,48	2212640,13
289	464069,28	2212513,94
290	463976,59	2212432,96
291	463920,45	2212395,15
292	463722,67	2212256,16
293	463475,30	2212094,75
294	463303,83	2211982,70
295	463212,40	2211985,53
296	463185,94	2212033,83
297	463080,31	2212032,86
298	463018,47	2212045,54
299	462980,90	2212031,95
300	462938,59	2212031,56
301	462866,10	2212050,28
302	462866,08	2212072,91
303	462812,65	2212145,03
304	462832,17	2212145,03
305	462832,17	2212165,03
306	462772,17	2212165,03
307	462772,17	2212145,03
308	462803,04	2212145,03
309	462849,25	2212075,60
310	462796,92	2212075,40
311	462797,31	2212052,12
312	462769,61	2212051,83
313	462744,38	2211981,67
314	462677,56	2211969,34
315	462677,80	2211940,88
316	462701,80	2211941,34
317	462701,74	2211949,41
318	462732,96	2211955,36
319	462680,82	2211875,08
320	462722,32	2211848,04
1	462760,90	2211911,62
321	467693,45	2216228,42
322	467723,38	2216263,30
323	467708,21	2216276,31
324	467723,91	2216293,33
325	467744,22	2216274,43
326	467759,55	2216302,87
327	467868,63	2216393,36
328	467852,52	2216423,07
329	467716,51	2216504,52

Система координат МСК-59		
№	X	Y
330	467570,17	2216334,00
321	467693,45	2216228,42
331	462722,04	2211603,16
332	462740,29	2211578,51
333	462788,46	2211614,16
334	462803,50	2211632,17
335	462817,59	2211653,85
336	462805,64	2211678,85
337	462767,78	2211707,21
338	462733,47	2211751,58
339	462706,40	2211750,08
340	462690,04	2211767,33
341	462662,79	2211749,36
342	462681,93	2211720,38
343	462717,21	2211722,64
344	462741,87	2211676,59
345	462743,45	2211663,50
331	462722,04	2211603,16

2.4 Виды разрешенного использования образуемых земельных участков

Для земельных участков, образуемых размещением объекта: «Реконструкция трубопроводов Баклановского месторождения (2024-2026 гг.)» вид разрешенного использования устанавливается в соответствии с Приказом Росреестра «Об утверждении классификатора видов разрешенного использования земельных участков» от 10 ноября 2020 года N П/0412.

Вид разрешенного использования земельных участков по классификатору – «Трубопроводный транспорт (7.5)».

На проектируемых лесных участках вид разрешенного использования лесов в соответствии со ст. 25 Лесного кодекса РФ: «Строительство, реконструкция, эксплуатация линейных объектов».

Инов. № подл.	Подпись и дата	Взам. инв. №

						2021/354/ДС226-ПМТ.ТЗ-ТЧ	Лист 42
Изм.	Кол.уч	Лист	№док	Подпись	Дата		