

## СХЕМА РАСПОЛОЖЕНИЯ ГРАНИЦ ПУБЛИЧНОГО СЕРВИТУТА

Объект: «Строительство четырех КП 0,4 кВ от РУ 0,4 кВ ТП-44326. Реконструкция РУ 0,4 кВ ТП-44326: (установка приборов учета э/э) для электроснабжения многоэтажной жилой застройки (многоквартирный дом) по адресу: Пермский край, Пермский район, Кондратовское с/п, д. Кондратово, д. Кондратово, ул. Водопроводная, (кад. № 59:32:0630006:17628)»


Местоположение объекта: Пермский край, Пермский муниципальный округ, д. Кондратово

Площадь земель или части земельного участка, кв.м.: 644

Категория земель: земли населенных пунктов

Вид разрешенного использования земельного участка: -

Цель использования: под объекты инженерного оборудования электроснабжения

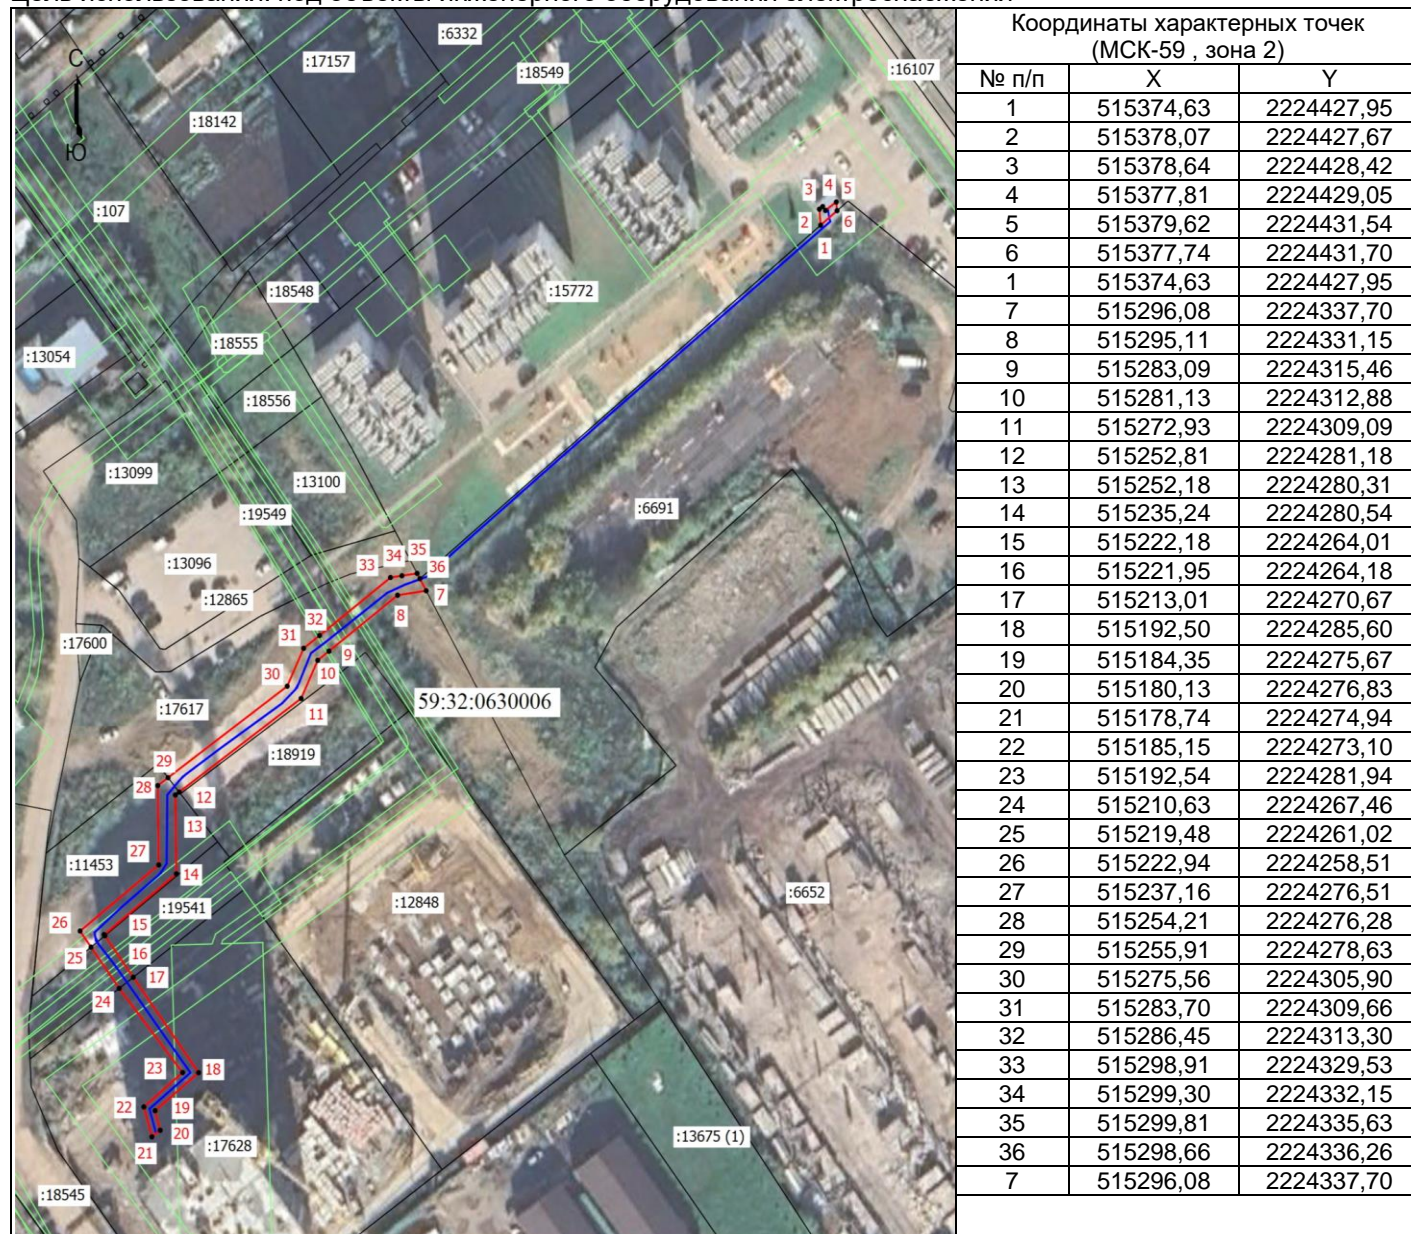

Масштаб 1: 1500

Условные обозначения:

- Граница кадастрового квартала
- Граница земельного участка, согласно сведениям из ЕГРН
- Граница зоны с особыми условиями использования
- Граница публичного сервитута
- Граница сооружения, планируемого к строительству
- 59:32:0630006 - Номер кадастрового квартала
- :12848 - Кадастровый номер земельного участка
- <sup>1</sup> - Обозначение новой характерной точки