


Схема расположения границ публичного сервитута

Объект: Строительство КТП 6/0,4 кВ с оборудованием учета э/э, ВЛ 6 кВ, РЛК 6 кВ, ВЛ 0,4 кВ, установка оборудования учёта на опоре ВЛ 0,4 кВ; Реконструкция ВЛ 0,4 кВ от ТП-4284 (замена опор, переключение) для электроснабжения малоэтажной жилой застройки по адресу: Пермский край, Пермский район, Хохловское с/п (кад. номера зем. участков 59:32:3020003:3379)

Местоположение: Пермский край, Пермский муниципальный округ, Закамское лесничество, Гайвинское участковое лесничество, квартал №62 (части выделов 4, 5, 6, 9)

Площадь земель и/или части земельного участка, кв.м: 764

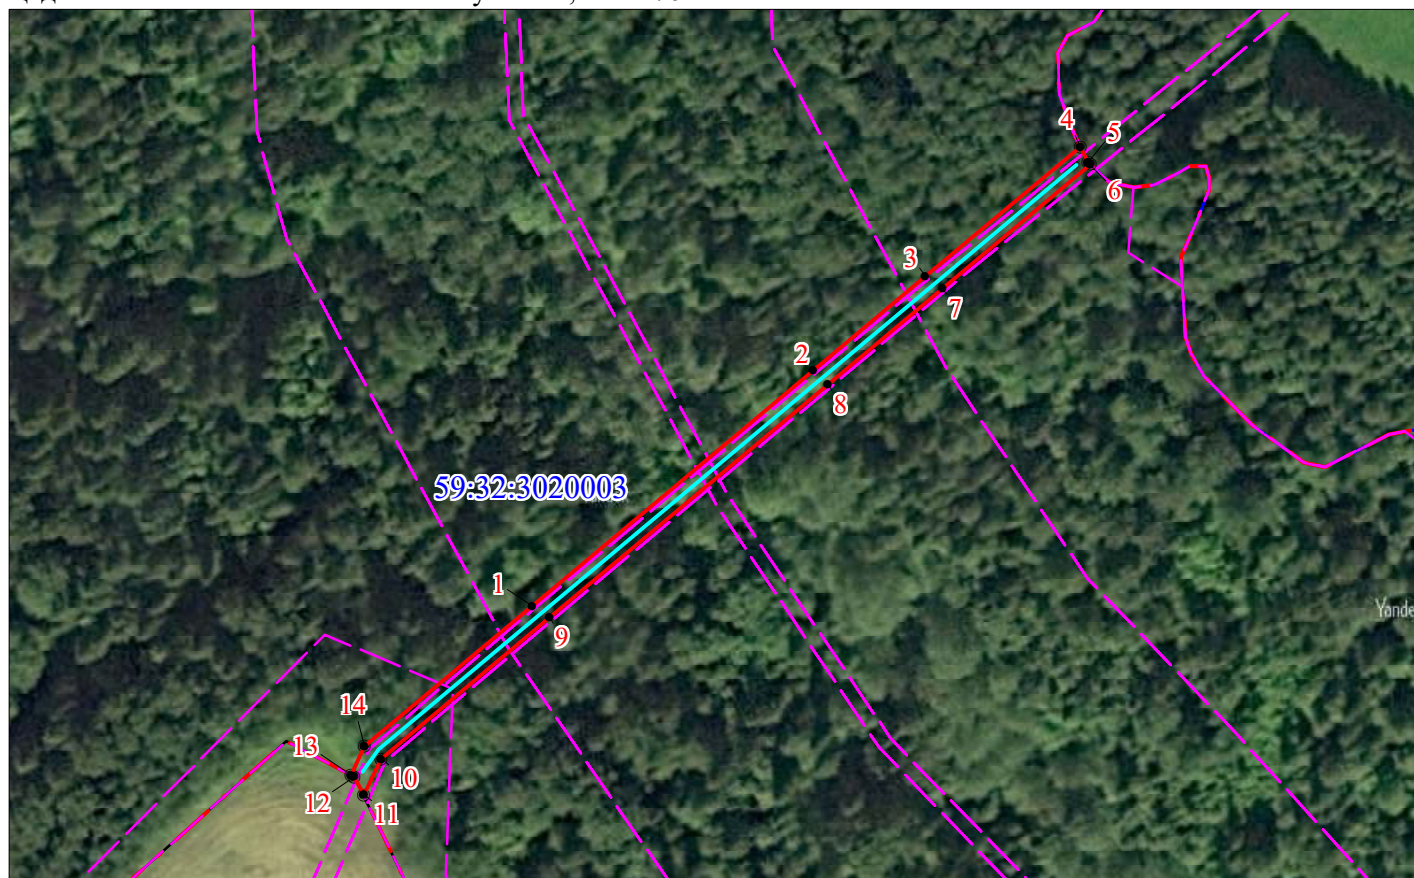

Масштаб 1:1500

Описание границ смежных землепользователей

Описание границы	Смежный землепользователь (при наличии кадастровый номер земельного участка)	Площадь обременения, кв.м
от точки 1 до точки 4, от точки 6 до точки 11, от точки 13 до точки 1	59:00:0000000:7790	764
от точки 4 до точки 5	земли Пермского муниципального округа	-
от точки 11 до точки 13	59:32:3020003:2432	-
Итого:		764

Каталог координат (Система координат МСК-59, зона 2)

Обозначение характерных точек границ	Координаты, м		Метод определения координат характерной точки	Mt, м
	X	Y		
1	2	3	4	5
1	542399.16	2236789.31	Геодезический метод	0.1
2	542445.62	2236845.10	Геодезический метод	0.1
3	542464.26	2236867.50	Геодезический метод	0.1
4	542489.87	2236898.27	Геодезический метод	0.1
5	542486.82	2236899.76	Геодезический метод	0.1
6	542486.23	2236900.15	Геодезический метод	0.1
7	542461.86	2236870.87	Геодезический метод	0.1
8	542442.89	2236848.08	Геодезический метод	0.1
9	542396.76	2236792.67	Геодезический метод	0.1
10	542368.84	2236759.13	Геодезический метод	0.1
11	542361.69	2236755.68	Геодезический метод	0.1
12	542365.32	2236753.90	Геодезический метод	0.1
13	542365.75	2236753.23	Геодезический метод	0.1
14	542371.35	2236755.90	Геодезический метод	0.1
1	542399.16	2236789.31	Геодезический метод	0.1

Условные обозначения

-проектные границы публичного сервитута

59:32:3020003-кадастровый номер квартала

-границы кадастрового квартала

:2432 -граница и номер земельного участка, сведения о котором внесены в ЕГРН

-Воздушная линия электропередачи

● 1 - обозначение характерной точки проектной границы публичного сервитута