

## Схема расположения части земельного участка

Объект: Подключение (технологическое присоединение) к централизованной системе холодного водоснабжения  
п.Ферма объекта: "Строительство здания детского сада на 350 мест в д.Большая Мось"

Кадастровый номер земельного участка: 59:32:0000000:6602 (входит в состав Единого землепользования 59:32:0000000:5)


Адрес: Пермский край, м.о. Пермский

Обозначение части земельного участка: :5/чзу1

Площадь части земельного участка, кв.м.: 791



Обозначение характерных точек границ	Координаты (МСК-59), м		Обозначение характерных точек границ	Координаты (МСК-59), м	
	X	Y		X	Y
1	508938,79	2237329,05	10	508870,38	2237246,19
2	508939,71	2237333,98	11	508871,06	2237252,51
3	508937,64	2237334,40	12	508865,94	2237251,70
4	508880,88	2237347,70	13	508865,71	2237249,50
5	508876,42	2237348,10	10	508870,38	2237246,19
6	508866,17	2237253,78			
7	508871,29	2237254,6			
8	508880,86	2237342,59			
9	508936,6	2237329,5			
1	508938,79	2237329,05			

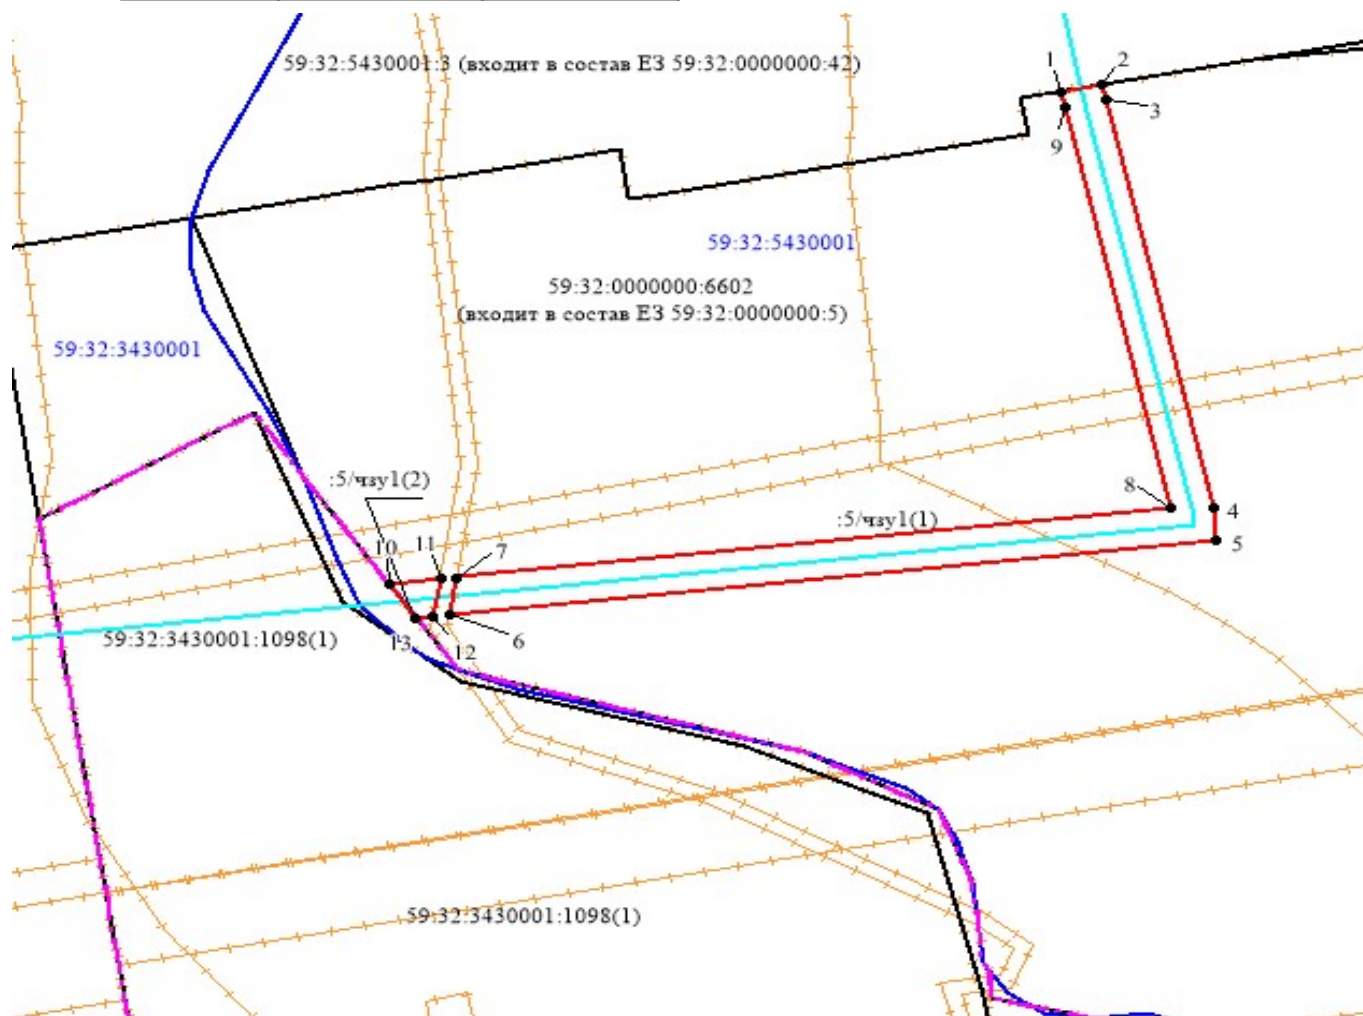

Масштаб 1:1000

### Условные обозначения:

- граница части земельного участка
- существующая часть границы, имеющиеся в ЕГРН сведения о которой достаточны для определения ее местоположения
- проектируемый объект
- граница кадастрового квартала
- - - граница нас.пункта
- + + + граница ЗОУИТ

59:32:0000000:6602 кадастровый номер земельного участка

:5/чзу1 обозначение части земельного участка

59:32:5430001

номер кадастрового квартала