

Схема расположения границ публичного сервитута

Газопровод-ввод до границ земельного участка по адресу: Пермский край, Пермский м.о., с. Култаево, ул. Радужная, д. 32 (под строительство газопровода давлением до 1,2 Мпа, для размещения которого не требуется разрешения на строительство)

Местоположение: расположенных по адресу: Пермский край,
Пермский м.о., с. Култаево, ул. Радужная, д. 32

Каталог координат, м
Система координат: МСК-59, зона 2
Метод определения координат - Геодезический

Площадь земель или части земельного участка, кв.м.: 199

Категория земель: земли населенных пунктов

Вид разрешенного использования: Площадки для отдыха
с элементами озеленения

Описание границ смежных землепользователей:

От точки н1 до точки н2 - земельный участок

с кадастровым номером 59:32:3250001:21404

От точки н2 до точки н3 - земельный участок
с кадастровым номером 59:32:3250001:21403

От точки н3 до точки н4 - земельный участок

с кадастровым номером 59:32:3250001:22114

От точки н4 до точки н1 - земельный участок

с кадастровым номером 59:32:3250001:16053

| № точки границы | X | Y | Средняя квадратическая погрешность положения характерной точки (Mt), м |
|--------------------|-----------|------------|--|
| 1 | 506601.71 | 2212218.96 | 0.1 |
| 2 | 506604.38 | 2212205.21 | 0.1 |
| 3 | 506606.34 | 2212195.12 | 0.1 |
| 4 | 506614.10 | 2212200.40 | 0.1 |
| 5 | 506610.84 | 2212220.44 | 0.1 |
| 1 | 506601.71 | 2212218.96 | 0.1 |


Условные обозначения:

ЗУ1 - проектные границы публичного сервитута
 ——— - проектное местоположение инженерного сооружения


59:32:3250001 - номер кадастрового квартала
 _____ - граница кадастрового квартала

21405 - границы и номер земельного участка, сведения о которых внесены в ЕГРН

- 1 - обозначение характерной точки проектной границы публичного сервитута

  - границы и номер объекта капитального строительства, сведения о которых внесены в ЕГРН

59:32-6.553 - зоны с особыми условиями использования территории, сведения о которых внесены в ЕГРН

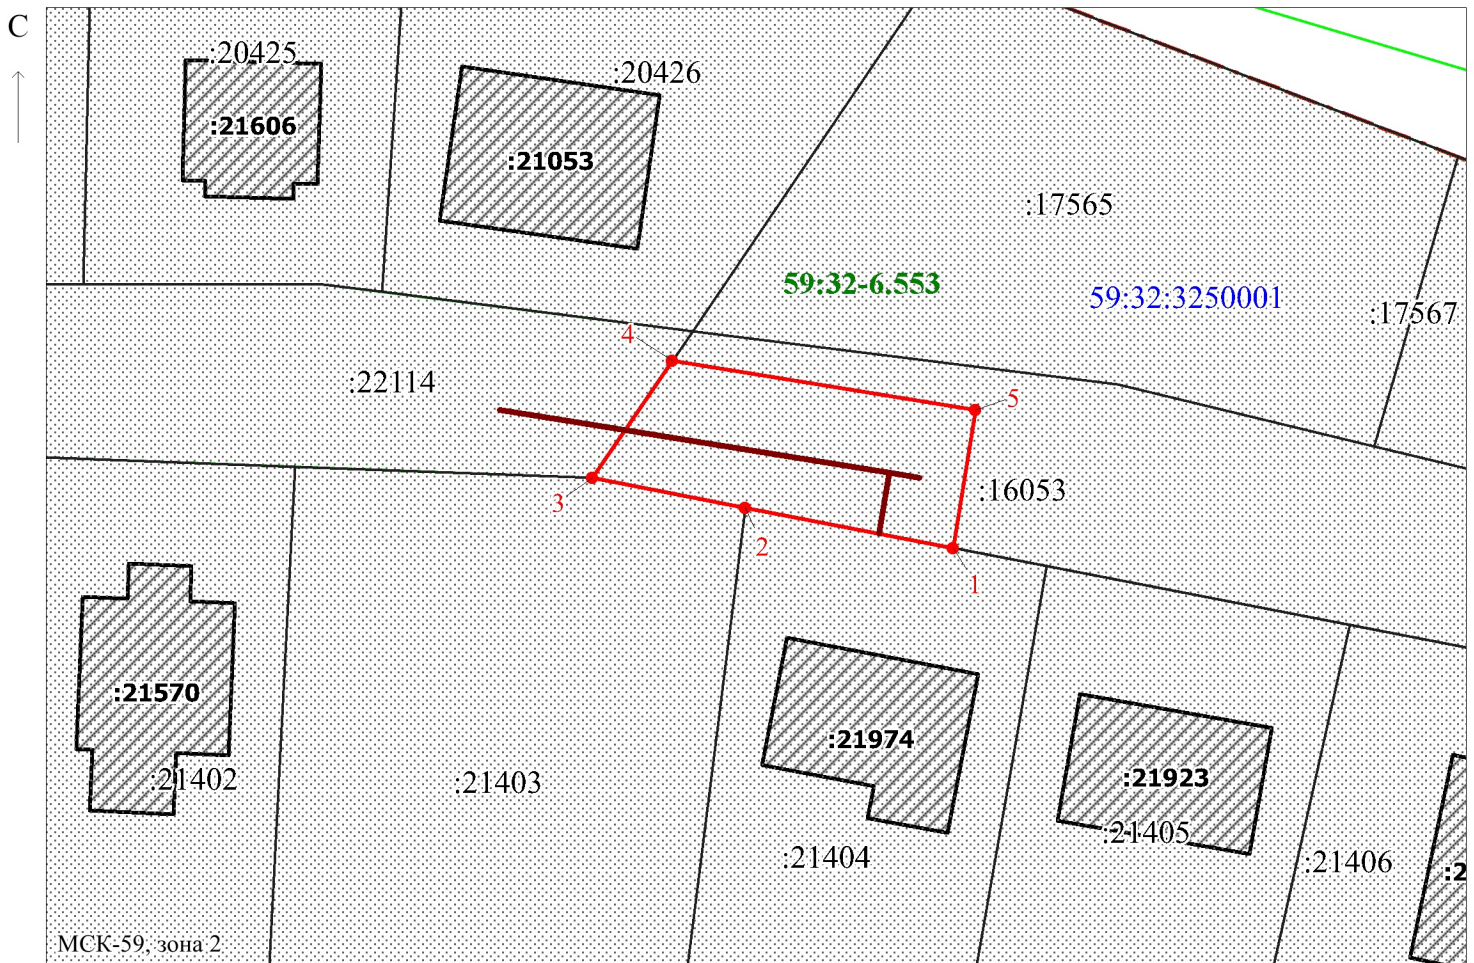

Заявитель:  / Егошина И.В.

Масштаб 1:500

МП

(подпись, расшифровка подписи)

(для юридических лиц
и индивидуальных предпринимателей)