

Схема расположения границ публичного сервитута

Газопровод-ввод до границ земельного участка по адресу: Пермский край, Пермский м.о., д. Мокино, ул. Березовая, зу 42а (под строительство газопровода давлением до 1,2 МПа, для размещения которого не требуется разрешения на строительство)

Объект:

Местоположение: расположенный по адресу: Пермский край, Пермский м.о., д. Мокино, ул. Березовая

Каталог координат, м
Система координат: МСК-59, зона 2
Метод определения координат - Геодезический

Площадь земель или части земельного участка, кв.м.: 470

Категория земель: земли населенных пунктов

Вид разрешенного использования: Под жилую застройку

Индивидуальную

№ точки границы	X	Y	Средняя квадратическая погрешность положения характерной точки (Mt), м
1	500392.65	2213414.80	0.1
2	500399.40	2213418.09	0.1
3	500421.38	2213428.78	0.1
4	500428.16	2213432.08	0.1
5	500422.69	2213442.77	0.1
6	500420.52	2213441.71	0.1
7	500394.15	2213428.88	0.1
8	500387.75	2213425.76	0.1
1	500392.65	2213414.80	0.1

Описание границ смежных землепользователей:

От точки н1 до точки н2 - земельный участок с кадастровым номером 59:32:3980009:10264

От точки н2 до точки н3 - земельный участок с кадастровым номером 59:32:3980009:2813

От точки н3 до точки н4 - земельный участок с кадастровым номером 59:32:3980009:10343

От точки н4 до точки н5 - земельный участок с кадастровым номером 59:32:3980009:7758

От точки н5 до точки н6 - земельный участок с кадастровым номером 59:32:3980009:8265

От точки н6 до точки н7 - земельный участок с кадастровым номером 59:32:3980009:2860


От точки н7 до точки н8 - земельный участок с кадастровым номером 59:32:3980009:8267

От точки н8 до точки н1 - земельный участок с кадастровым номером 59:32:3980009:7758

Условные обозначения:

- :ЗУ1 - проектные границы публичного сервитута
- проектное местоположение инженерного сооружения
- :7758 - границы и номер земельного участка, сведения о которых внесены в ЕГРН
- 59:32:3980009 - номер кадастрового квартала
- граница кадастрового квартала
- 1 - обозначение характерной точки проектной границы публичного сервитута
- 59:32-6.7637 - зоны с особыми условиями использования территории, сведения о которых внесены в ЕГРН

:9554 - границы и номер объекта капитального строительства, сведения о которых внесены в ЕГРН

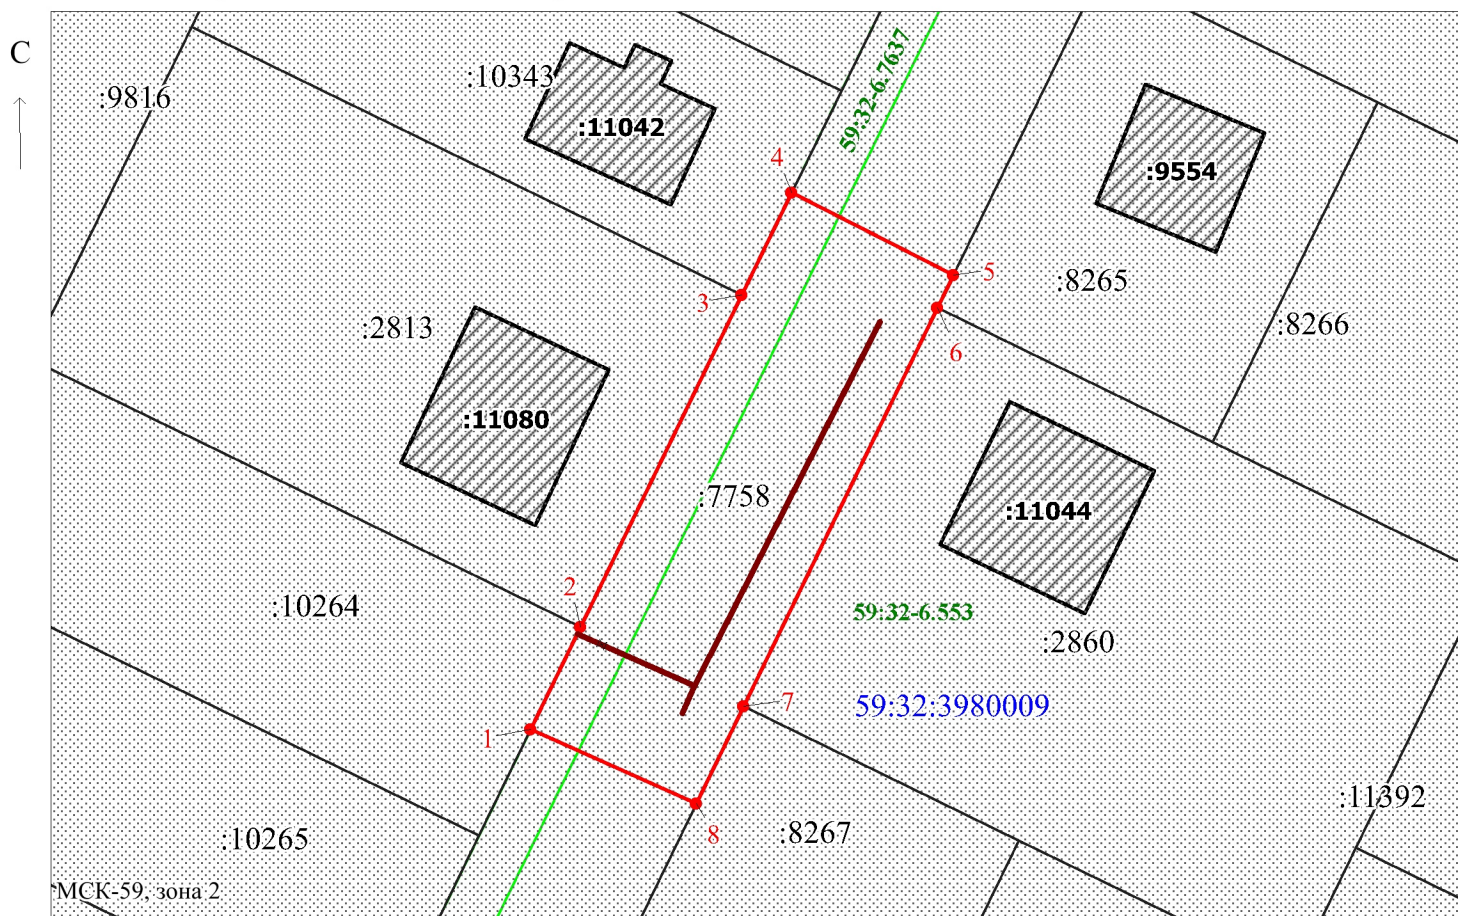

Заявитель: Егошина И.В.

Масштаб 1:500

МП

(подпись, расшифровка подписи)

(для юридических лиц
и индивидуальных предпринимателей)