

Схема расположения границ публичного сервитута

Газопровод-ввод до границ земельного участка по адресу: Пермский край, Пермский м.о., д. Мокино, ул. Ольховая, зу 14 (под строительство газопровода давлением до 1,2 Мпа, для размещения которого не требуется разрешения на строительство)

Объект:

Местоположение: расположенный по адресу: Пермский край, Пермский м.о., д. Мокино, ул. Ольховая

Каталог координат, м
Система координат: МСК-59, зона 2
Метод определения координат - Геодезический

Площадь земель или части земельного участка, кв.м.: 881

Категория земель: земли населенных пунктов

Вид разрешенного использования: Под жилую застройку

Индивидуальную

Описание границ смежных землепользователей:

От точки н1 до точки н2 - земельный участок с кадастровым номером 59:32:3980009:11383

От точки н2 до точки н3 - земельный участок с кадастровым номером 59:32:3980009:9707

От точки н3 до точки н5 - земельный участок с кадастровым номером 59:32:3980009:9706

От точки н5 до точки н7 - земельный участок с кадастровым номером 59:32:3980009:9705

От точки н7 до точки н8 - земельный участок с кадастровым номером 59:32:3980009:9704

От точки н8 до точки н10 - земельный участок с кадастровым номером 59:32:3980009:9703

От точки н10 до точки н1 - земельный участок с кадастровым номером 59:32:3980009:7758

№ точки границы	X	Y	Средняя квадратическая погрешность положения характерной точки (Мт), м
1	500426.60	2213706.21	0.1
2	500428.46	2213702.40	0.1
3	500435.82	2213687.14	0.1
4	500439.32	2213679.89	0.1
5	500443.46	2213671.39	0.1
6	500450.26	2213657.42	0.1
7	500451.12	2213655.66	0.1
8	500458.79	2213639.93	0.1
9	500461.22	2213634.95	0.1
10	500461.53	2213634.31	0.1
11	500471.37	2213639.23	0.1
12	500436.54	2213710.93	0.1
1	500426.60	2213706.21	0.1

Условные обозначения:

:3У1

- проектные границы публичного сервитута

- проектное местоположение инженерного сооружения

:7758

- границы и номер земельного участка, сведения о которых внесены в ЕГРН

59:32:3980009 - номер кадастрового квартала

- граница кадастрового квартала

:11432


- границы и номер объекта капитального строительства, сведения о которых внесены в ЕГРН

59:32-6.7807

- зоны с особыми условиями использования территории, сведения о которых внесены в ЕГРН

• 1

- обозначение характерной точки проектной границы публичного сервитута

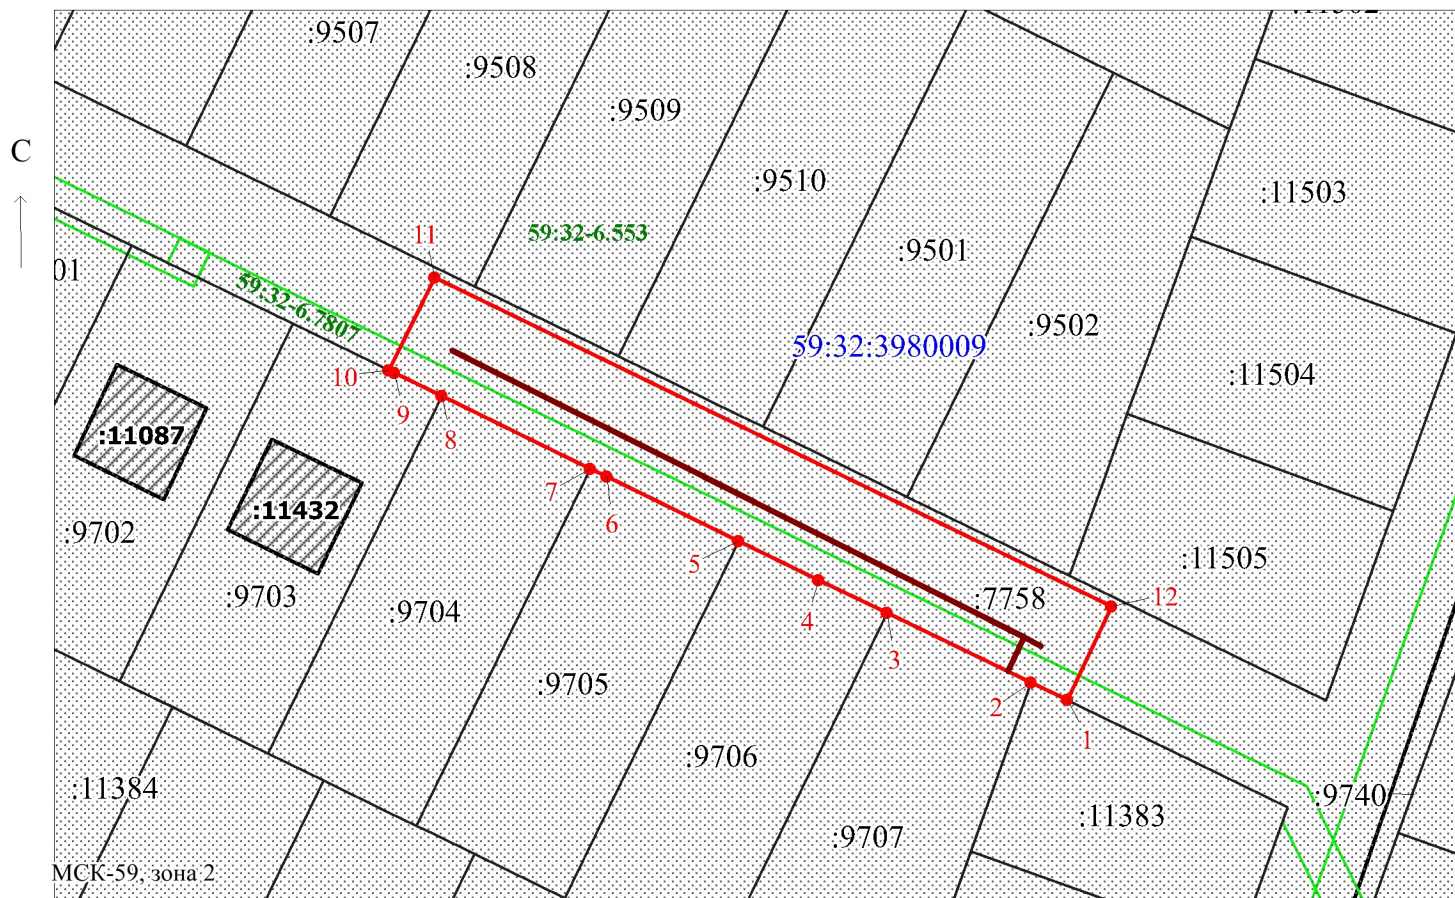

Заявитель:

/ Егорова И.В.

Масштаб 1:500

МП

(подпись, расшифровка подписи)

(для юридических лиц
и индивидуальных предпринимателей)