

Схема расположения границ публичного сервитута

Газопровод-ввод до границ земельного участка по адресу: Пермский край, Пермский м.о., д. Мокино, ул. Черемуховая, з/у 5 (под строительство газопровода давлением до 1,2 Мпа, для размещения которого не требуется разрешения на строительство)

Объект:

Местоположение: расположенный по адресу: Пермский край, Пермский м.о., д. Мокино, ул. Черемуховая

Каталог координат, м
Система координат: МСК-59, зона 2
Метод определения координат - Геодезический

Площадь земель или части земельного участка, кв.м.: 102

Категория земель: земли населенных пунктов

Вид разрешенного использования: Под жилую застройку

Индивидуальную

Описание границ смежных землепользователей:

От точки n1 до точки n2 - земельный участок с кадастровым номером 59:32:3980009:8471

От точки n2 до точки n4 - земельный участок с кадастровым номером 59:32:3980009:8465

От точки n4 до точки n1 - земельный участок с кадастровым номером 59:32:3980009:7758

№ точки границы	X	Y	Средняя квадратическая погрешность положения характерной точки (Mt), м
1	500700.27	2213577.85	0.1
2	500697.30	2213576.40	0.1
3	500693.70	2213574.65	0.1
4	500690.11	2213572.90	0.1
5	500694.47	2213564.80	0.1
6	500704.34	2213569.64	0.1
1	500700.27	2213577.85	0.1

Условные обозначения:

- :3У1 - проектные границы публичного сервитута

- проектное местоположение инженерного сооружения

:7758 - границы и номер земельного участка, сведения о которых внесены в ЕГРН


:9809 - границы и номер объекта капитального строительства, сведения о которых внесены в ЕГРН

59:32:3980009 - номер кадастрового квартала

- граница кадастрового квартала

1 - обозначение характерной точки проектной границы публичного сервитута

59:32-6.8460 - зоны с особыми условиями использования территории, сведения о которых внесены в ЕГРН

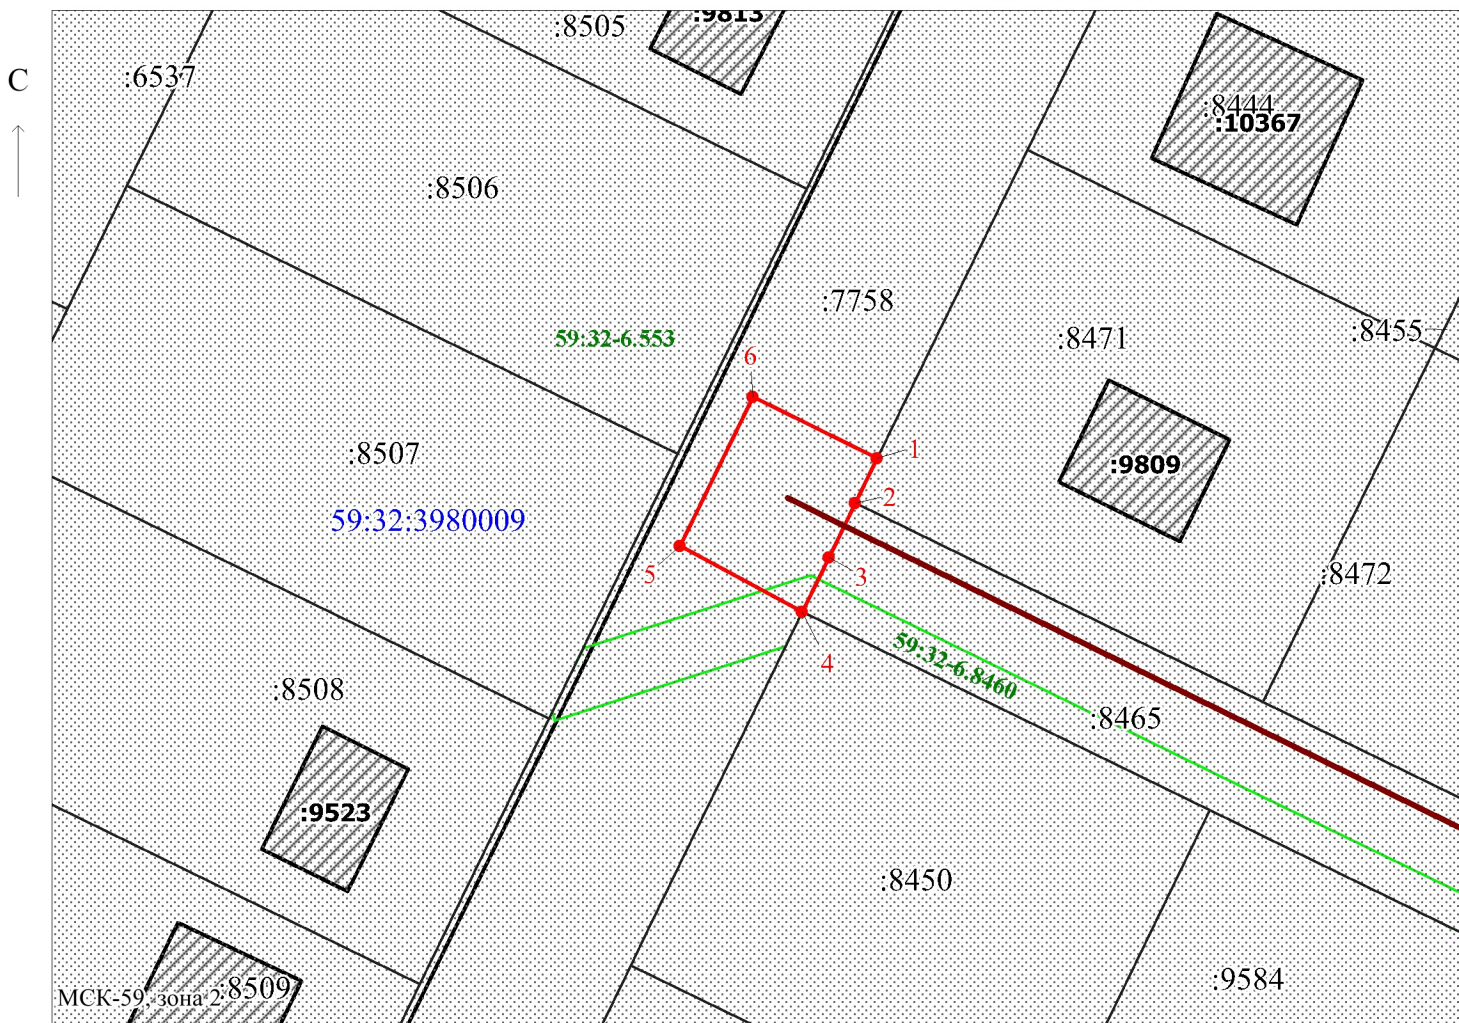

Заявитель:

МП

/ Егошина И.В.
(подпись, расшифровка подписи)

Масштаб 1:500

(для юридических лиц
и индивидуальных предпринимателей)