

Схема расположения границ публичного сервитута

Газопровод-ввод до границ земельного участка по адресу: Пермский край, Пермский м.о., д. Устиново, ул. Калмыкова, з/у 12 (под строительство газопровода давлением до 1,2 МПа, для размещения которого не требуется разрешения на строительство)

Объект: Местоположение: расположенных по адресу: Пермский край, Пермский м.о., д. Устиново, ул. Калмыкова

Площадь земель или части земельного участка, кв.м.: 1584
Категория земель: земли населенных пунктов
Вид разрешенного использования: Для индивидуального жилищного строительства

Описание границ смежных землепользователей:
От точки н1 до точки н2 - земельный участок с кадастровым номером 59:32:3420001:2507
От точки н2 до точки н3 - земельный участок с кадастровым номером 59:32:3420001:2508
От точки н3 до точки н4 - земельный участок с кадастровым номером 59:32:3420001:2509
От точки н4 до точки н6 - земельный участок с кадастровым номером 59:32:3420001:2510
От точки н6 до точки н8 - земельный участок с кадастровым номером 59:32:3420001:2511
От точки н8 до точки н10 - земельный участок с кадастровым номером 59:32:3420001:2512
От точки н10 до точки н1 - земельный участок с кадастровым номером 59:32:3420001:3314

Условные обозначения:

- :3У1

- проектные границы публичного сервитута
- :2507

- границы и номер земельного участка, сведения о которых внесены в ЕГРН
- :3729

- границы и номер объекта капитального строительства, сведения о которых внесены в ЕГРН
- 59:32:3420001


- номер кадастрового квартала
- 1


- обозначение харатерной точки проектной границы публичного сервитута
- 59:32-6.553

- зоны с особыми условиями использования территории, сведения о которых внесены в ЕГРН
- проектное местоположение инженерного сооружения
- граница кадастрового квартала

Каталог координат, м
Система координат: МСК-59, зона 2
Метод определения координат - Геодезический

№ точки границы	X	Y	Средняя квадратическая погрешность положения характерной точки (Мп), м
1	507415.96	2229727.98	0.1
2	507409.50	2229725.68	0.1
3	507380.80	2229713.40	0.1
4	507355.71	2229700.75	0.1
5	507352.92	2229699.35	0.1
6	507329.26	2229685.53	0.1
7	507325.97	2229683.61	0.1
8	507303.94	2229668.82	0.1
9	507300.05	2229666.22	0.1
10	507279.48	2229650.47	0.1
11	507284.36	2229643.17	0.1
12	507322.78	2229668.99	0.1
13	507369.84	2229696.41	0.1
14	507418.46	2229720.58	0.1
1	507415.96	2229727.98	0.1

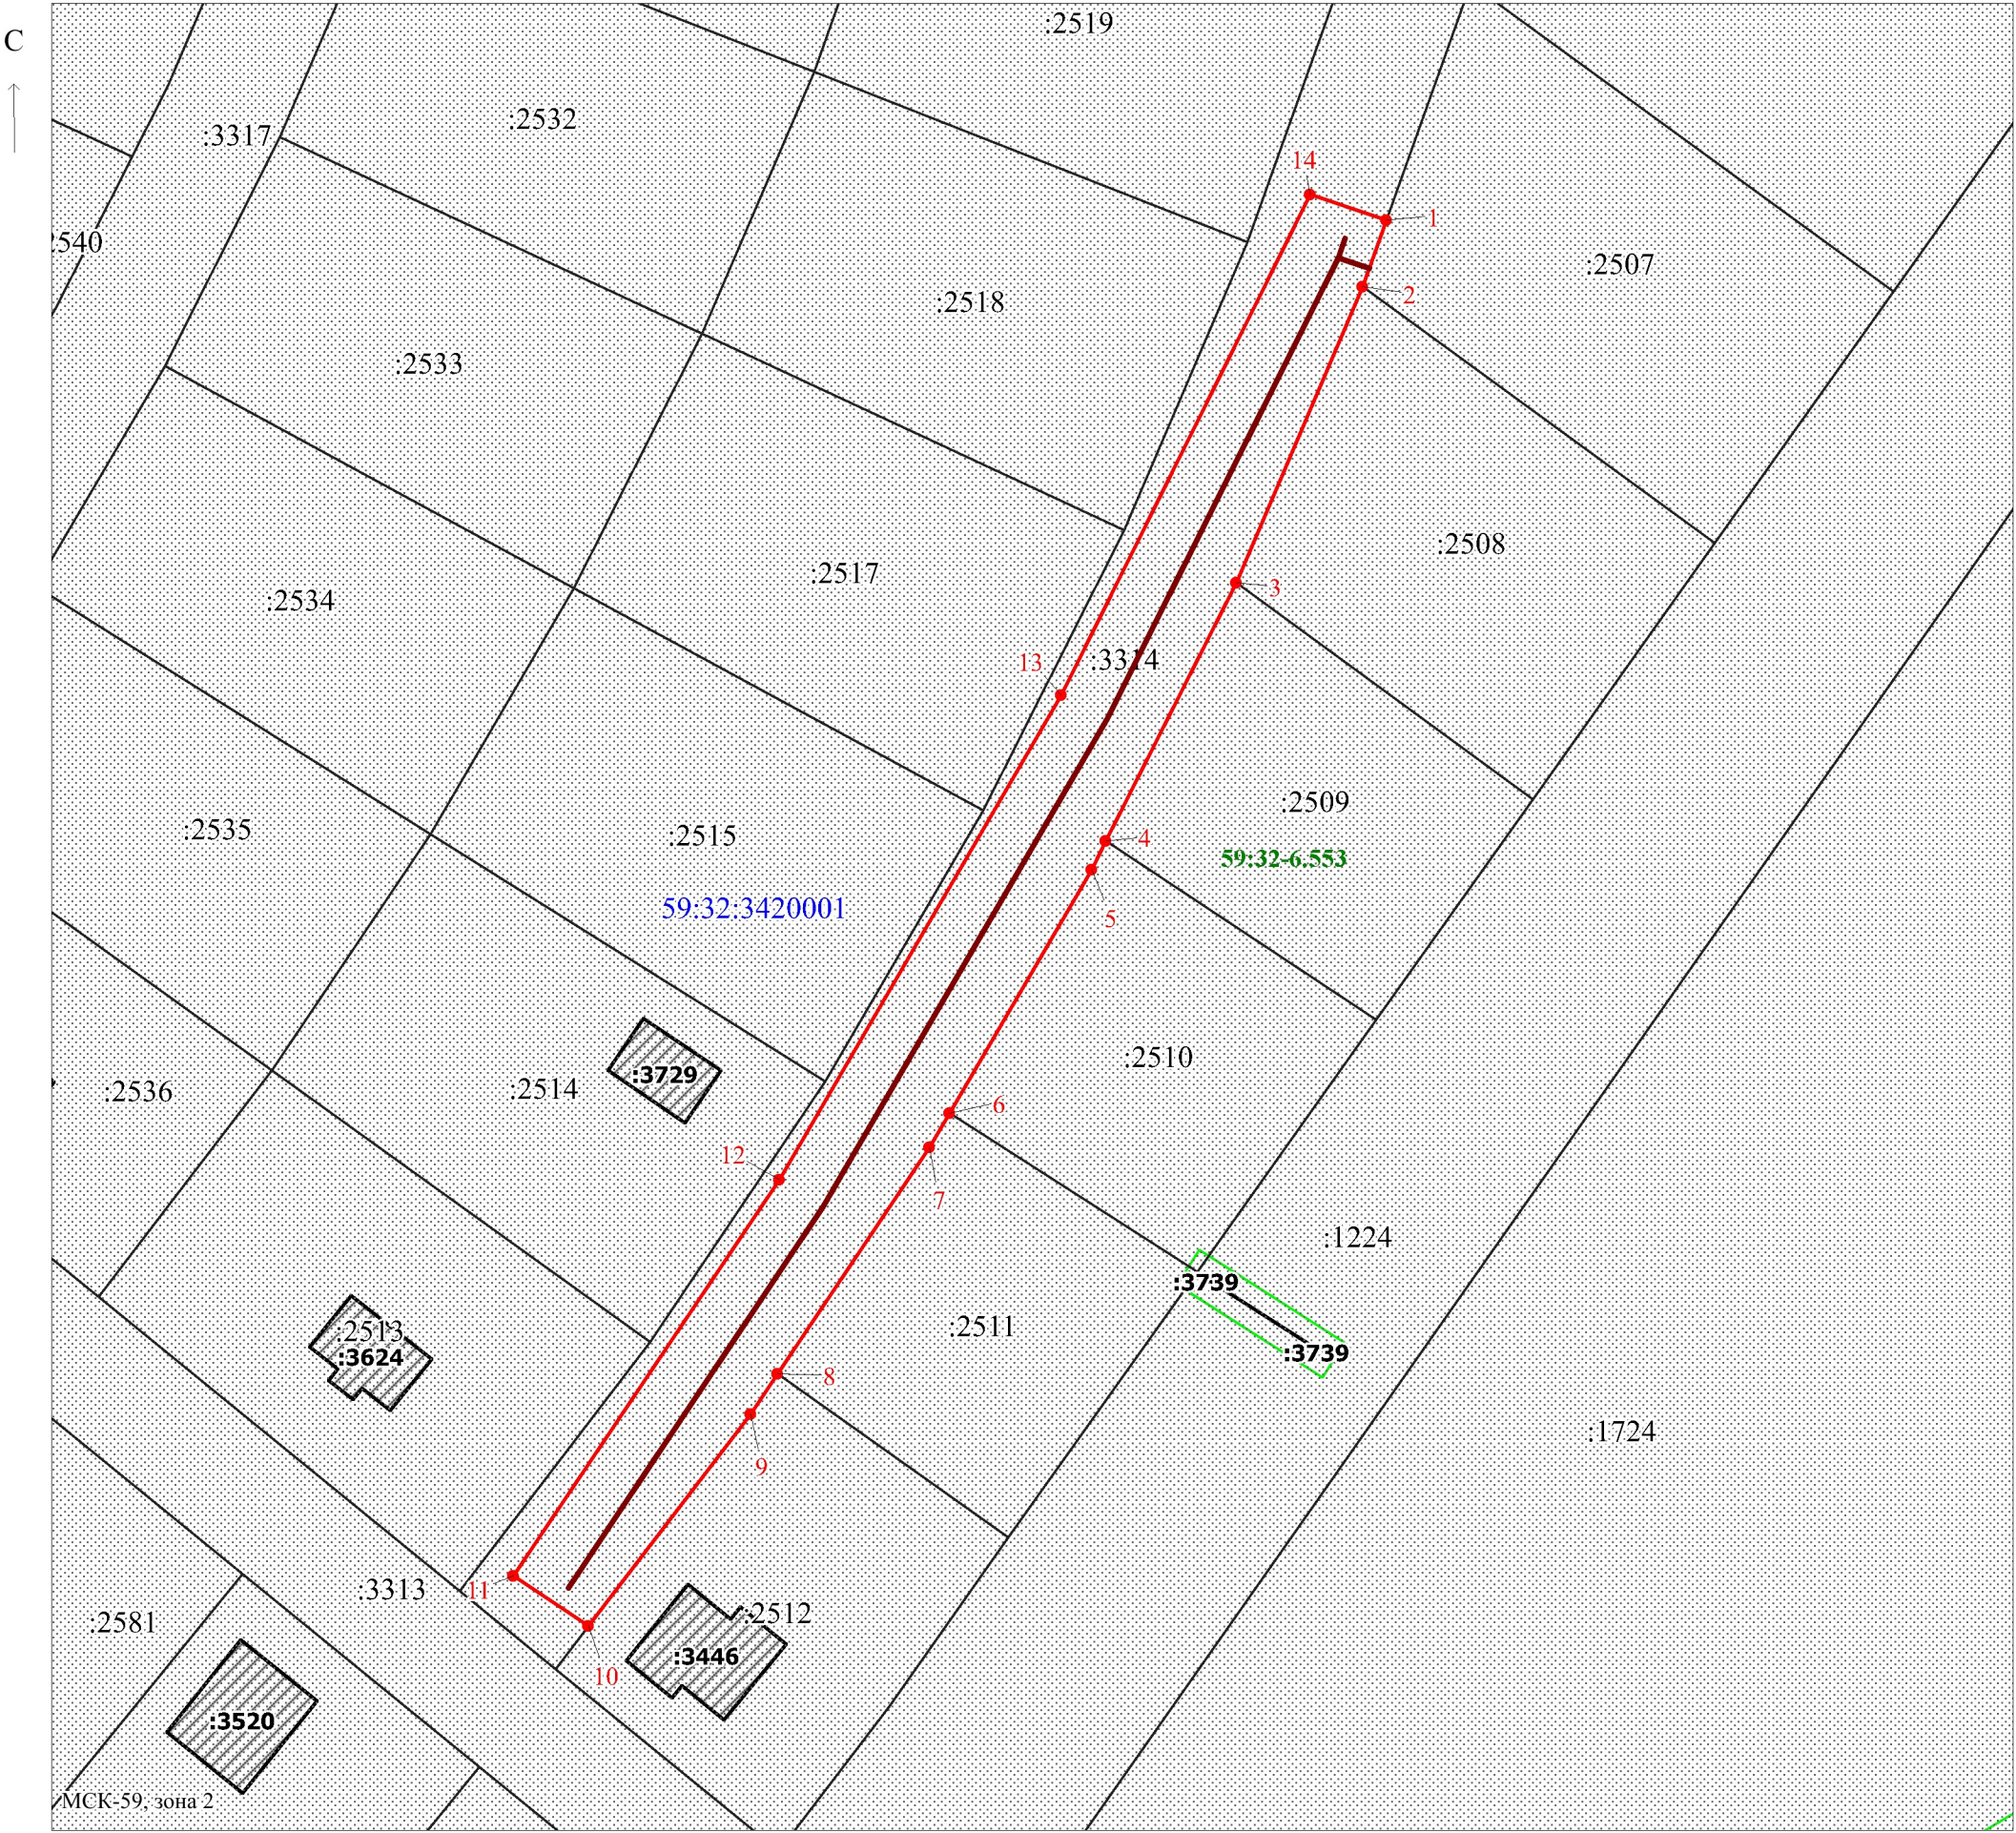

Заявитель:  / Егошина И.В.
МП (подпись, расшифровка подписи)
(для юридических лиц и индивидуальных предпринимателей)

Масштаб 1:700