

Схема расположения границ публичного сервитута

Газопровод-ввод до границ земельного участка по адресу: Пермский край, Пермский м.о.,
п. Объект КРП, ул. Встречная, з/у 14 (под строительство газопровода давлением до 1,2 Мпа,
для размещения которого не требуется разрешения на строительство)

Объект:

Местоположение: расположенных по адресу: Пермский край,
Пермский м.о., п. Объект КРП, ул. Встречная

Каталог координат, м
Система координат: МСК-59, зона 2
Метод определения координат - Геодезический

Площадь земель или части земельного участка, кв.м.: 37

Категория земель: земли населенных пунктов

Вид разрешенного использования: Ведение огородничества

№ точки границы	X	Y	Средняя квадратическая погрешность положения характерной точки (Mt), м
1	507329.97	2212891.98	0.1
2	507327.02	2212891.23	0.1
3	507325.12	2212890.75	0.1
4	507327.08	2212883.64	0.1
5	507331.94	2212884.80	0.1
1	507329.97	2212891.98	0.1

Описание границ смежных землепользователей:


От точки н1 до точки н2 - земельный участок с кадастровым номером 59:32:3250002:4711

От точки н2 до точки н3 - земельный участок с кадастровым номером 59:32:3250002:4712

От точки н3 до точки н1 - земельный участок с кадастровым номером 59:32:3250002:4685

Условные обозначения:

- | | |
|---|---|
| <p>:3У1 - проектные границы публичного сервитута</p> <p> - проектное местоположение инженерного сооружения</p> <p>:4711 - границы и номер земельного участка, сведения о которых внесены в ЕГРН</p> <p>:5243 - границы и номер объекта капитального строительства, сведения о которых внесены в ЕГРН</p> | <p>59:32:3250002 - номер кадастрового квартала</p> <p> - граница кадастрового квартала</p> <p>• 1 - обозначение характерной точки проектной границы публичного сервитута</p> <p>59:32-6.553 - зоны с особыми условиями использования территории, сведения о которых внесены в ЕГРН</p> |
|---|---|

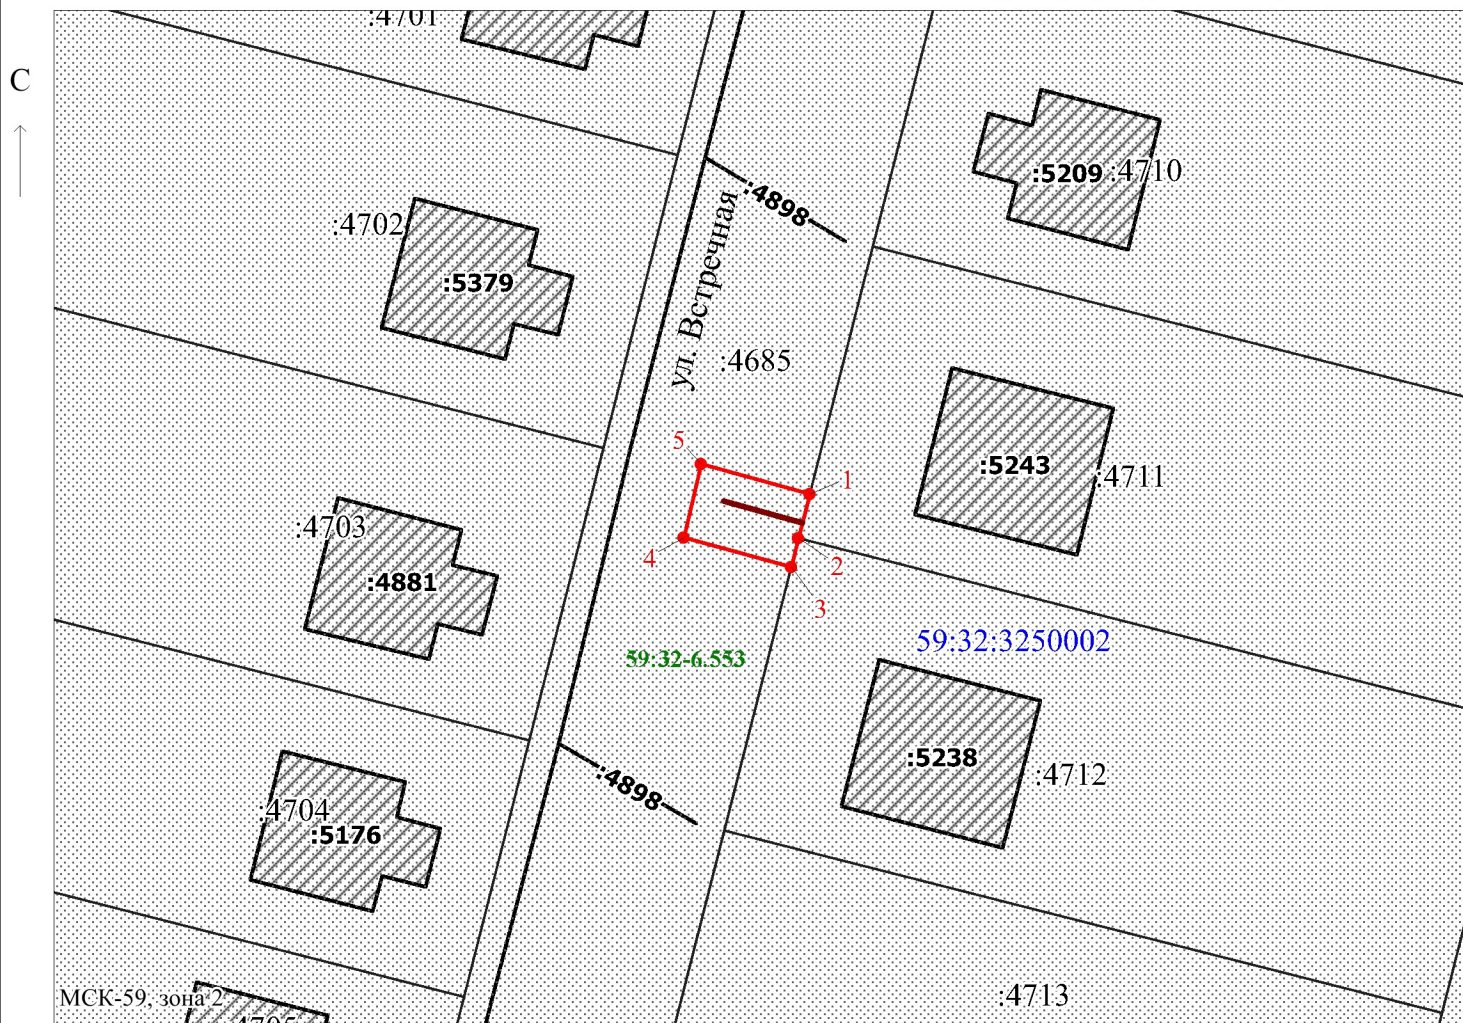

Заявитель: _____ / Егорова И.В.

Масштаб 1:500

МП

(подпись, расшифровка подписи)

(для юридических лиц
и индивидуальных предпринимателей)