

## Схема расположения границ публичного сервитута

Газопровод-ввод до границ земельного участка по адресу: Пермский край, Пермский м.о.,  
п. Объект КРП, ул. Встречная, з/у 20 (под строительство газопровода давлением до 1,2 Мпа,  
для размещения которого не требуется разрешения на строительство)

Объект:

Местоположение: расположенных по адресу: Пермский край,  
Пермский м.о., п. Объект КРП, ул. Встречная

Каталог координат, м  
Система координат: МСК-59, зона 2  
Метод определения координат - Геодезический

Площадь земель или части земельного участка, кв.м.: 57

Категория земель: земли населенных пунктов


Вид разрешенного использования: Ведение огородничества

№ точки границы	X	Y	Средняя квадратическая погрешность положения характерной точки (Ml), м
1	507397.04	2212915.73	0.1
2	507397.03	2212913.67	0.1
3	507395.83	2212909.67	0.1
4	507394.68	2212909.05	0.1
5	507395.90	2212900.88	0.1
6	507400.79	2212902.04	0.1
7	507398.69	2212916.12	0.1
1	507397.04	2212915.73	0.1

Описание границ смежных землепользователей:  
От точки н1 до точки н4 - земельный участок  
с кадастровым номером 59:32:3250002:4708  
От точки н4 до точки н1 - земельный участок  
с кадастровым номером 59:32:3250002:4685

### Условные обозначения:

- |   |  |
|---|--|
| <p><span style="border: 1px solid red; padding: 2px;">:3У1</span> - проектные границы публичного сервитута</p> <p><span style="border-bottom: 2px solid red; display: inline-block; width: 50px;"></span> - проектное местоположение инженерного сооружения</p> <p><span style="border: 1px solid black; padding: 2px;">:4708</span> - границы и номер земельного участка, сведения о которых внесены в ЕГРН</p> <p><span style="border: 1px solid black; padding: 2px;">:4910</span> - границы и номер объекта капитального строительства, сведения о которых внесены в ЕГРН</p> | <p><span style="color: blue;">59:32:3250002</span> - номер кадастрового квартала</p> <p><span style="color: blue;">_____</span> - граница кадастрового квартала</p> <p><span style="color: red;">● 1</span> - обозначение характерной точки проектной границы публичного сервитута</p> <p><span style="border: 1px solid green; padding: 2px;">59:32-6.553</span> - зоны с особыми условиями использования территории, сведения о которых внесены в ЕГРН</p> |
|---|--|

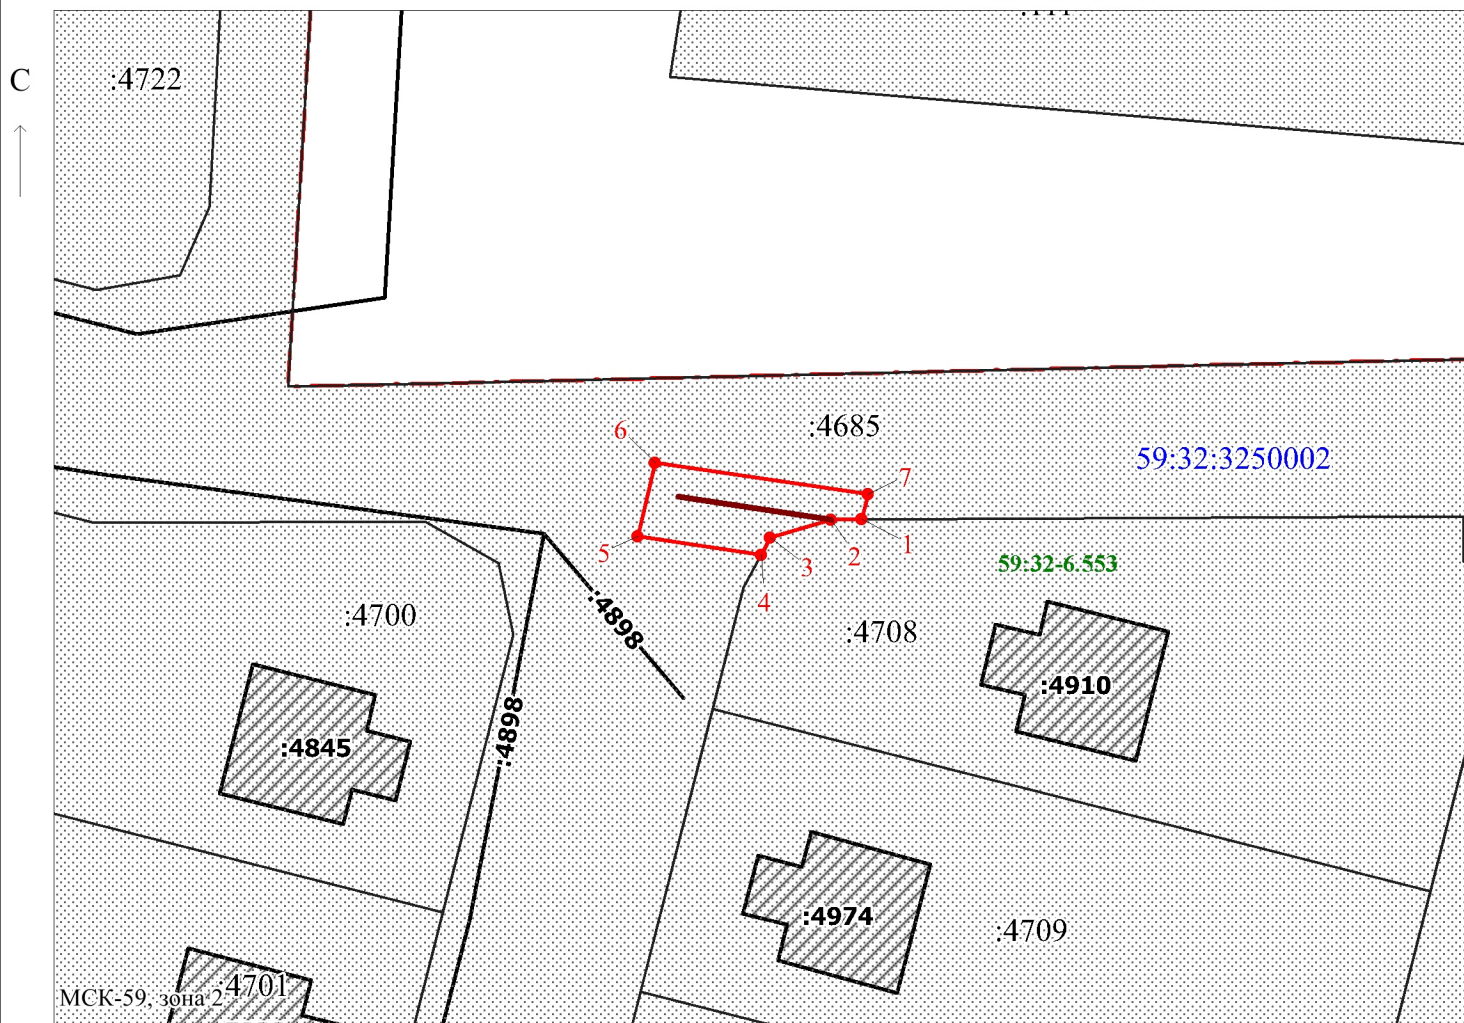

Заявитель: \_\_\_\_\_ / Егошина И.В.  
 \_\_\_\_\_  
 МП (подпись, расшифровка подписи)  
 (для юридических лиц  
 и индивидуальных предпринимателей)

Масштаб 1:500