

## Схема расположения границ публичного сервитута

Объект: Газопровод-ввод до границы земельного участка по адресу: Пермский край, м.о. Пермский, п. Объект КРП, ул. Кольцевая, к дому 16 (кад. №59:32:3250002:124 ) (под строительство газопровода давлением до 1,2 Мпа, для размещения которого не требуется разрешения на строительство)

Местоположение: Пермский край, м.о. Пермский, п. Объект КРП, ул. Кольцевая

Площадь публичного сервитута: 774 кв.м.

Категория земель: земли населенных пунктов

Описание границ смежных землепользователей:

От точки 1 до точки 2 - земельный участок с кадастровым номером 59:32:3250002:4691

От точки 2 до точки 3 - земельный участок с кадастровым номером 59:32:3250002:124

От точки 3 до точки 1 - земельный участок с кадастровым номером 59:32:3250002:4685

### Условные обозначения:

**:3У1** - Проектные границы публичного сервитута

**1** - Обозначение характерной точки проектной границы публичного сервитута

**:124** - Границы и номер земельного участка, сведения о которых внесены в ЕГРН


**59:32:3250002** - Номер кадастрового квартала

**59:32-6.553** - Границы и учетный номер зоны с особыми условиями использования территории, сведения о которых внесены в ЕГРН

**—** - Проектное местоположение инженерного сооружения

Каталог координат, м  
Система координат: МСК-59, зона 2  
Метод определения координат - Геодезический

№ точки границы	X	Y	Средняя квадратическая погрешность положения характерной точки (Mt), м
1	507456.30	2212759.23	0.1
2	507456.27	2212754.07	0.1
3	507456.24	2212748.26	0.1
4	507468.47	2212748.16	0.1
5	507468.81	2212817.28	0.1
6	507457.81	2212817.33	0.1
7	507457.52	2212759.21	0.1
1	507456.30	2212759.23	0.1

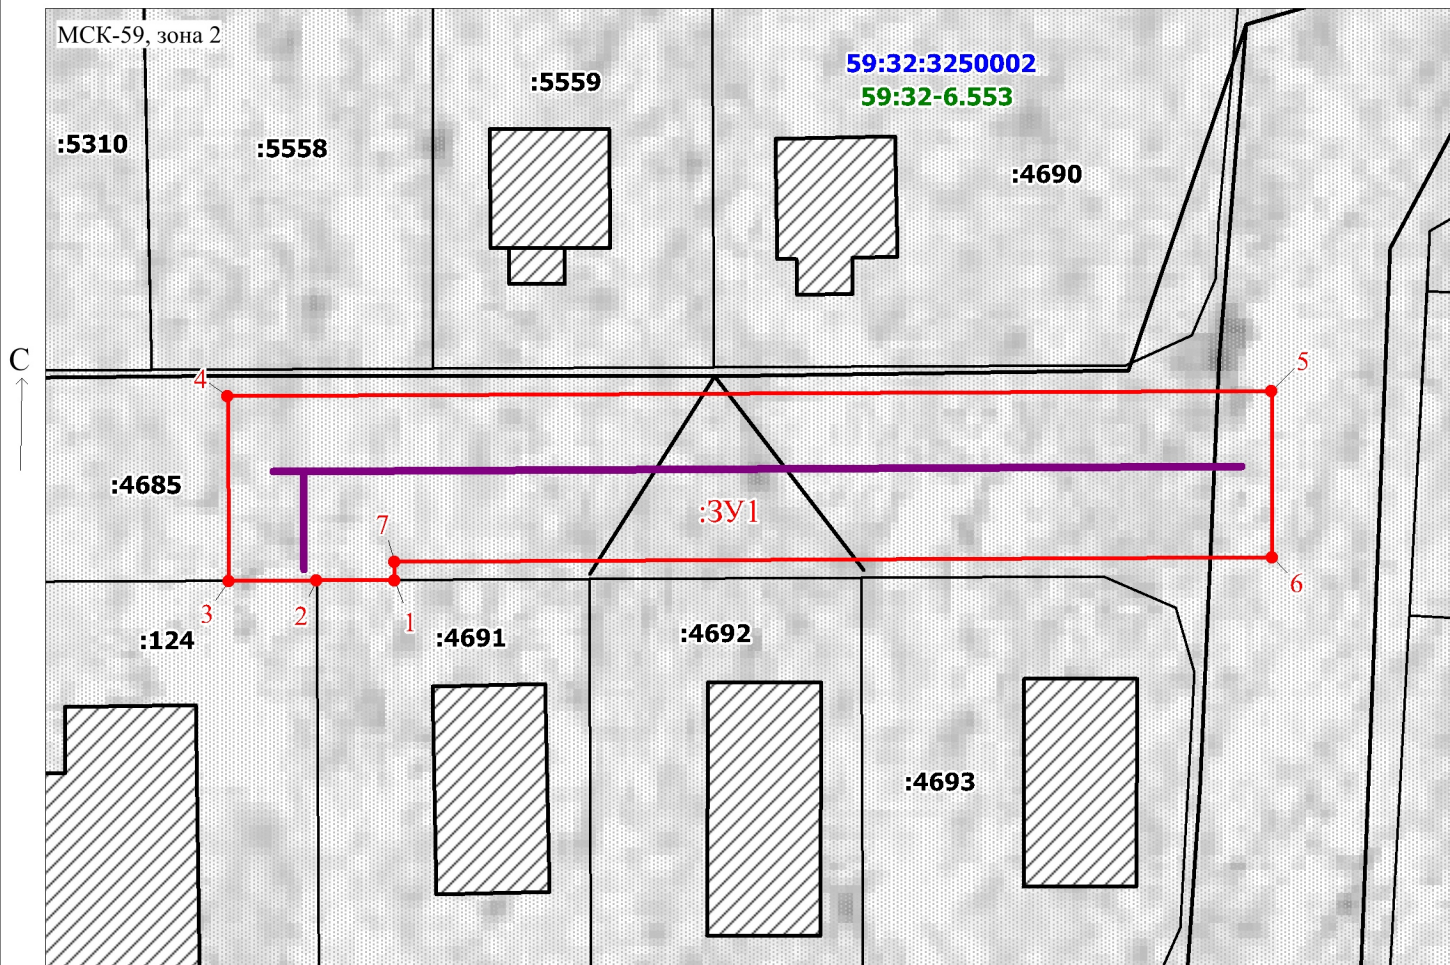

Масштаб 1:600

Заявитель:

/ Офишкина И.В.

(подпись, расшифровка подписи)