

Схема расположения границ публичного сервитута

Объект: Газопровод-ввод до границы земельного участка по адресу: Пермский край, м.о. Пермский, п. Протасы, ул. Ясная, д.1 (под строительство газопровода давлением до 1,2 МПа, для размещения которого не требуется разрешения на строительство)

Местоположение: Пермский край, м.о. Пермский, п. Протасы, ул. Ясная

Площадь публичного сервитута: 385 кв.м. (в т.ч. 59:32:3250001:27147 - 83 кв.м.; 59:32:3250001:27148 - 302 кв.м.)

Категория земель: земли населенных пунктов

Каталог координат, м

Система координат: МСК-59, зона 2

Метод определения координат - Геодезический

Описание границ смежных землепользователей:


От точки 1 до точки 2 - земельный участок с кадастровым номером 59:32:3250001:1972
От точки 2 до точки 3 - земельный участок с кадастровым номером 59:32:3250001:1973
От точки 3 до точки 5 - земельный участок с кадастровым номером 59:32:3250001:27148
От точки 5 до точки 6 - земельный участок с кадастровым номером 59:32:3250001:27149
От точки 6 до точки 7 - земельный участок с кадастровым номером 59:32:3250001:23074
От точки 7 до точки 9 - земли общего пользования
От точки 9 до точки 1 - земельный участок с кадастровым номером 59:32:3250001:27147

№ точки границы	X	Y	Средняя квадратическая погрешность положения характерной точки (Мт), м
1	504082.89	2207414.26	0.1
2	504084.19	2207419.42	0.1
3	504086.07	2207426.91	0.1
4	504081.91	2207427.76	0.1
5	504086.13	2207444.59	0.1
6	504075.66	2207447.18	0.1
7	504073.58	2207438.86	0.1
8	504069.60	2207422.89	0.1
9	504068.20	2207417.26	0.1
1	504082.89	2207414.26	0.1

Условные обозначения:

- :3У1** - Проектные границы публичного сервитута
- 1** - Обозначение характерной точки проектной границы публичного сервитута
- :1972** - Границы и номер земельного участка, сведения о которых внесены в ЕГРН

- 59:32:3250001** - Номер кадастрового квартала
- 59:32-6.553** - Границы и учетный номер зоны с особыми условиями использования территории, сведения о которых внесены в ЕГРН

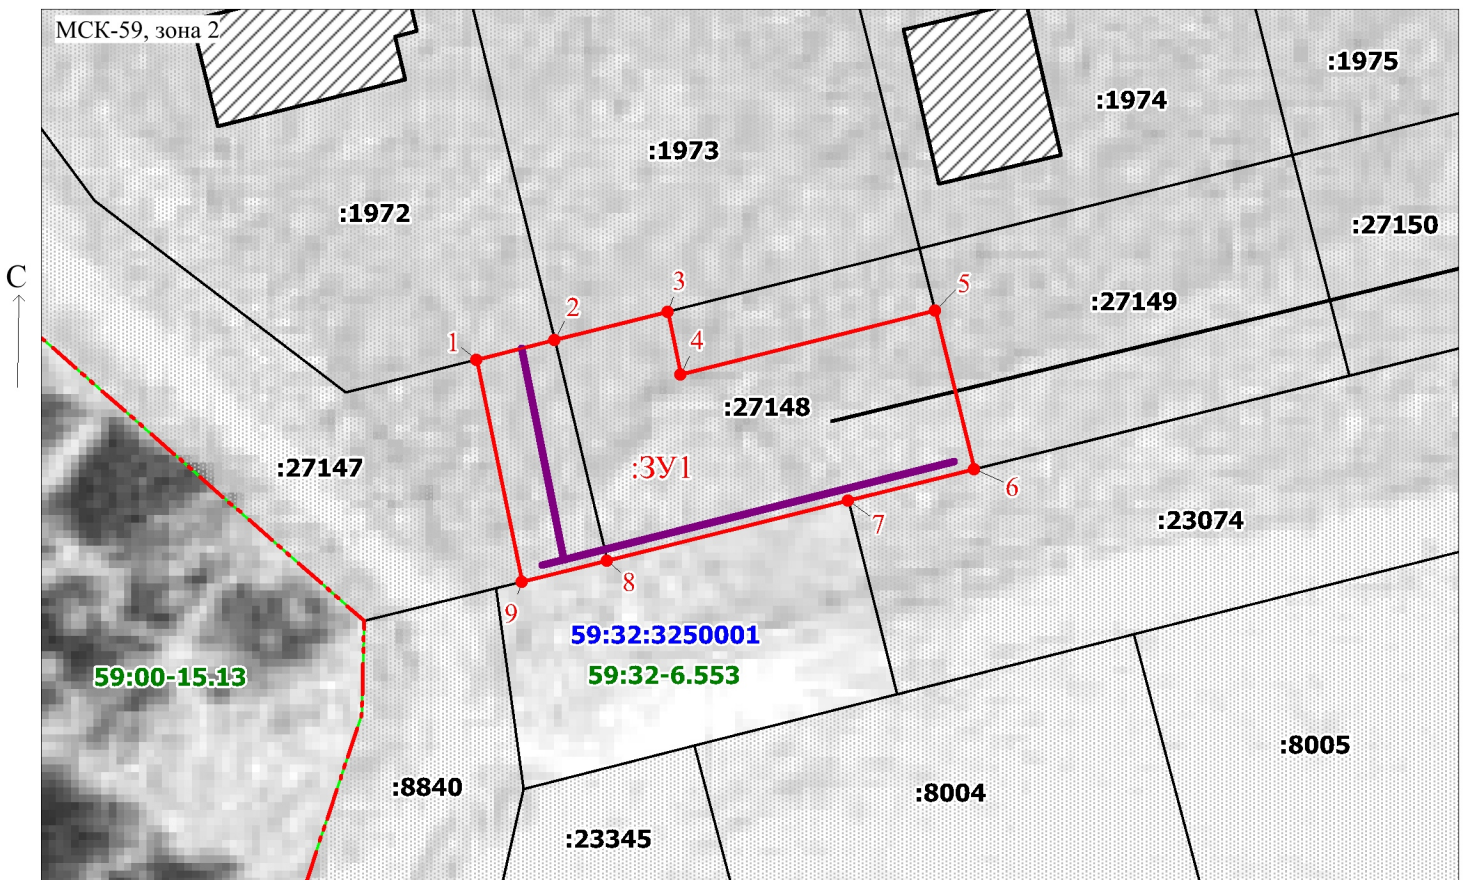

Масштаб 1:500

Заявитель:

/ Офишкина И.В.

(подпись, расшифровка подписи)