

## Схема расположения границ публичного сервитута

Объект: Газопровод-ввод до границы земельного участка по адресу: Пермский край, м.о. Пермский, д. Мостовая, ул. 5-я Береговая, д.11 (под строительство газопровода давлением до 1,2 Мпа, для размещения которого не требуется разрешения на строительство)

Местоположение: Пермский край, м.о. Пермский, д. Мостовая, ул. 5-я Береговая

Площадь публичного сервитута: 139 кв.м. (в т.ч. 59:32:5290001:1488 – 110 кв.м.; 59:32:5290001:1750 – 29 кв.м.)

Категория земель: земли населенных пунктов

Каталог координат, м

Система координат: МСК-59, зона 2

Метод определения координат - Геодезический

Описание границ смежных землепользователей:

От точки 1 до точки 2 - земельный участок с кадастровым номером 59:32:5290001:1487

От точки 2 до точки 4 - земельный участок с кадастровым номером 59:32:5290001:1488

От точки 4 до точки 1 - земельный участок с кадастровым номером 59:32:5290001:1750

### Условные обозначения:

**:3У1**

- Проектные границы публичного сервитута

**1**

- Обозначение характерной точки проектной границы публичного сервитута

**:1487**

- Границы и номер земельного участка, сведения о которых внесены в ЕГРН


59:32:5290001 - Номер кадастрового квартала

**59:32-6.6531**

- Границы и учетный номер зоны с особыми условиями использования территории, сведения о которых внесены в ЕГРН

- Проектное местоположение инженерного сооружения

№ точки границы	X	Y	Средняя квадратическая погрешность положения характерной точки (Mt), м
1	514690.96	2259921.86	0.1
2	514675.16	2259901.00	0.1
3	514678.55	2259898.47	0.1
4	514694.24	2259919.23	0.1
5	514698.53	2259924.91	0.1
6	514695.33	2259927.33	0.1
1	514690.96	2259921.86	0.1

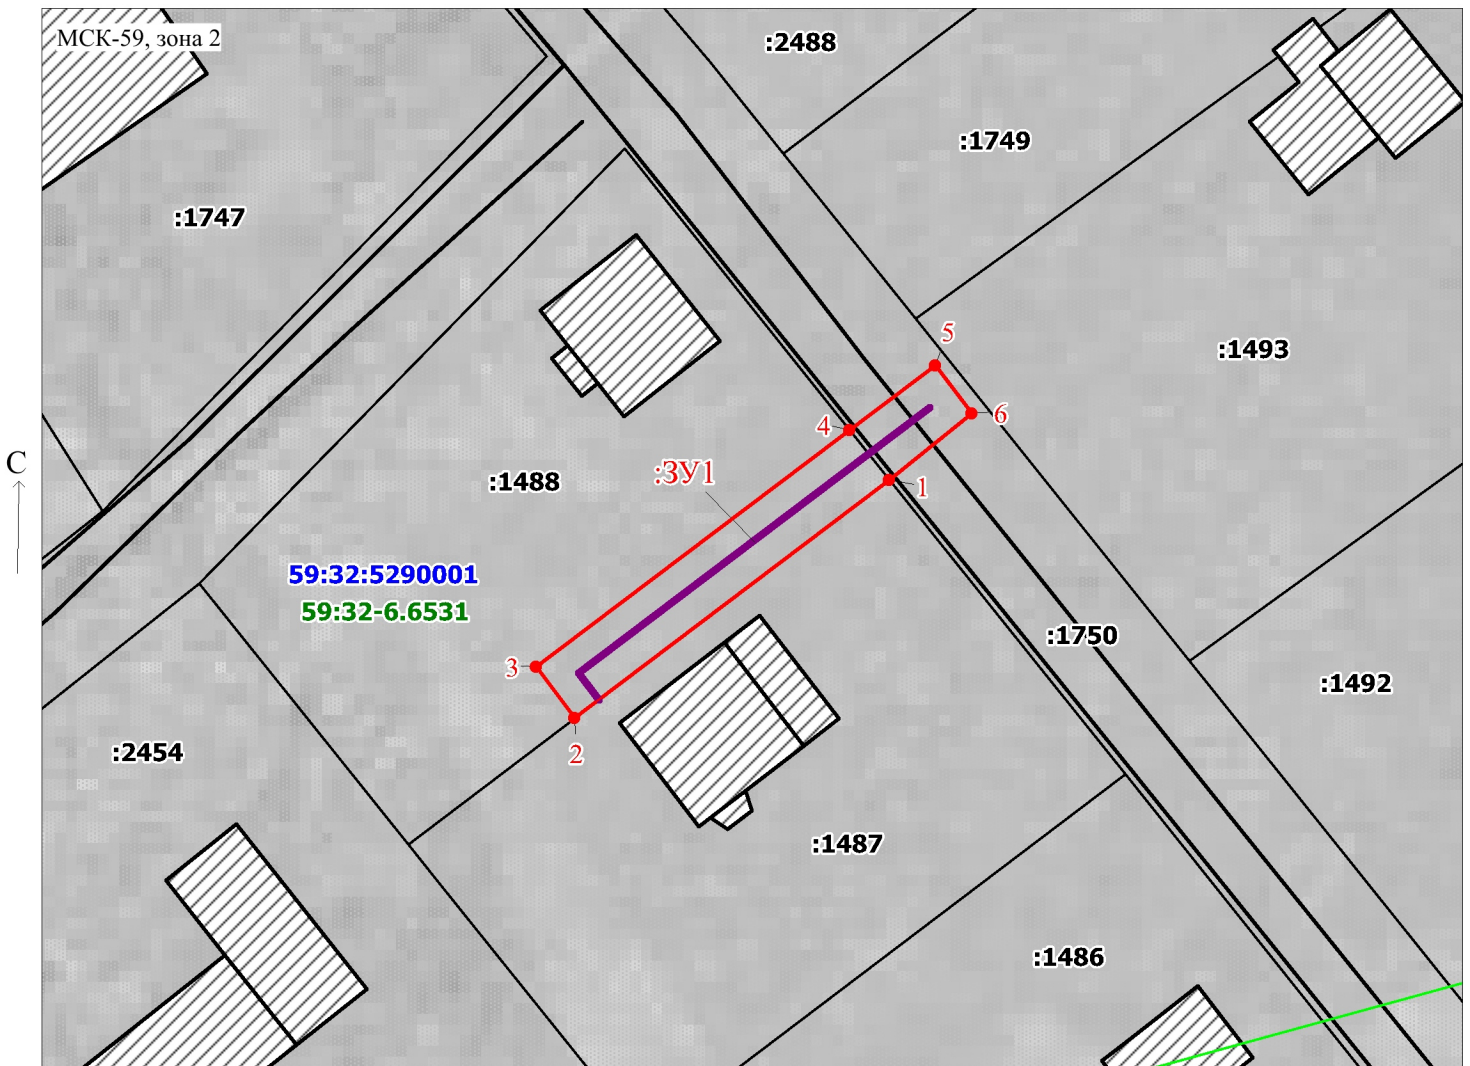

Масштаб 1:500

Заявитель: \_\_\_\_\_

/ Офишкина И.В.

(подпись, расшифровка подписи)