

Схема расположения границ публичного сервитута

Объект: Газопровод-ввод до границы земельного участка по адресу: Пермский край, м.о. Пермский, д. Мостовая, ул. 5-я Береговая, д.12 (под строительство газопровода давлением до 1,2 Мпа, для размещения которого не требуется разрешения на строительство)

Местоположение: Пермский край, м.о. Пермский, д. Мостовая, ул. 5-я Береговая

Площадь публичного сервитута: 19 кв.м.

Категория земель: земли населенных пунктов

Описание границ смежных землепользователей:

От точки 1 до точки 2 - земельный участок с кадастровым номером 59:32:5290001:2488

От точки 2 до точки 3 - земельный участок с кадастровым номером 59:32:5290001:1749

От точки 3 до точки 1 - земельный участок с кадастровым номером 59:32:5290001:1750

Условные обозначения:

:3У1 - Проектные границы публичного сервитута

1 - Обозначение характерной точки проектной границы публичного сервитута


:1749 - Границы и номер земельного участка, сведения о которых внесены в ЕГРН

59:32:5290001 - Номер кадастрового квартала

Каталог координат, м			
Система координат: МСК-59, зона 2			
Метод определения координат - Геодезический			
№ точки границы	X	Y	Средняя квадратическая погрешность положения характерной точки (Mt), м
1	514713.91	2259913.75	0.1
2	514712.55	2259914.84	0.1
3	514710.79	2259916.25	0.1
4	514707.86	2259912.50	0.1
5	514711.02	2259910.04	0.1
1	514713.91	2259913.75	0.1

59:32-6.6531 - Границы и учетный номер зоны с особыми условиями использования территории, сведения о которых внесены в ЕГРН

— - Проектное местоположение инженерного сооружения

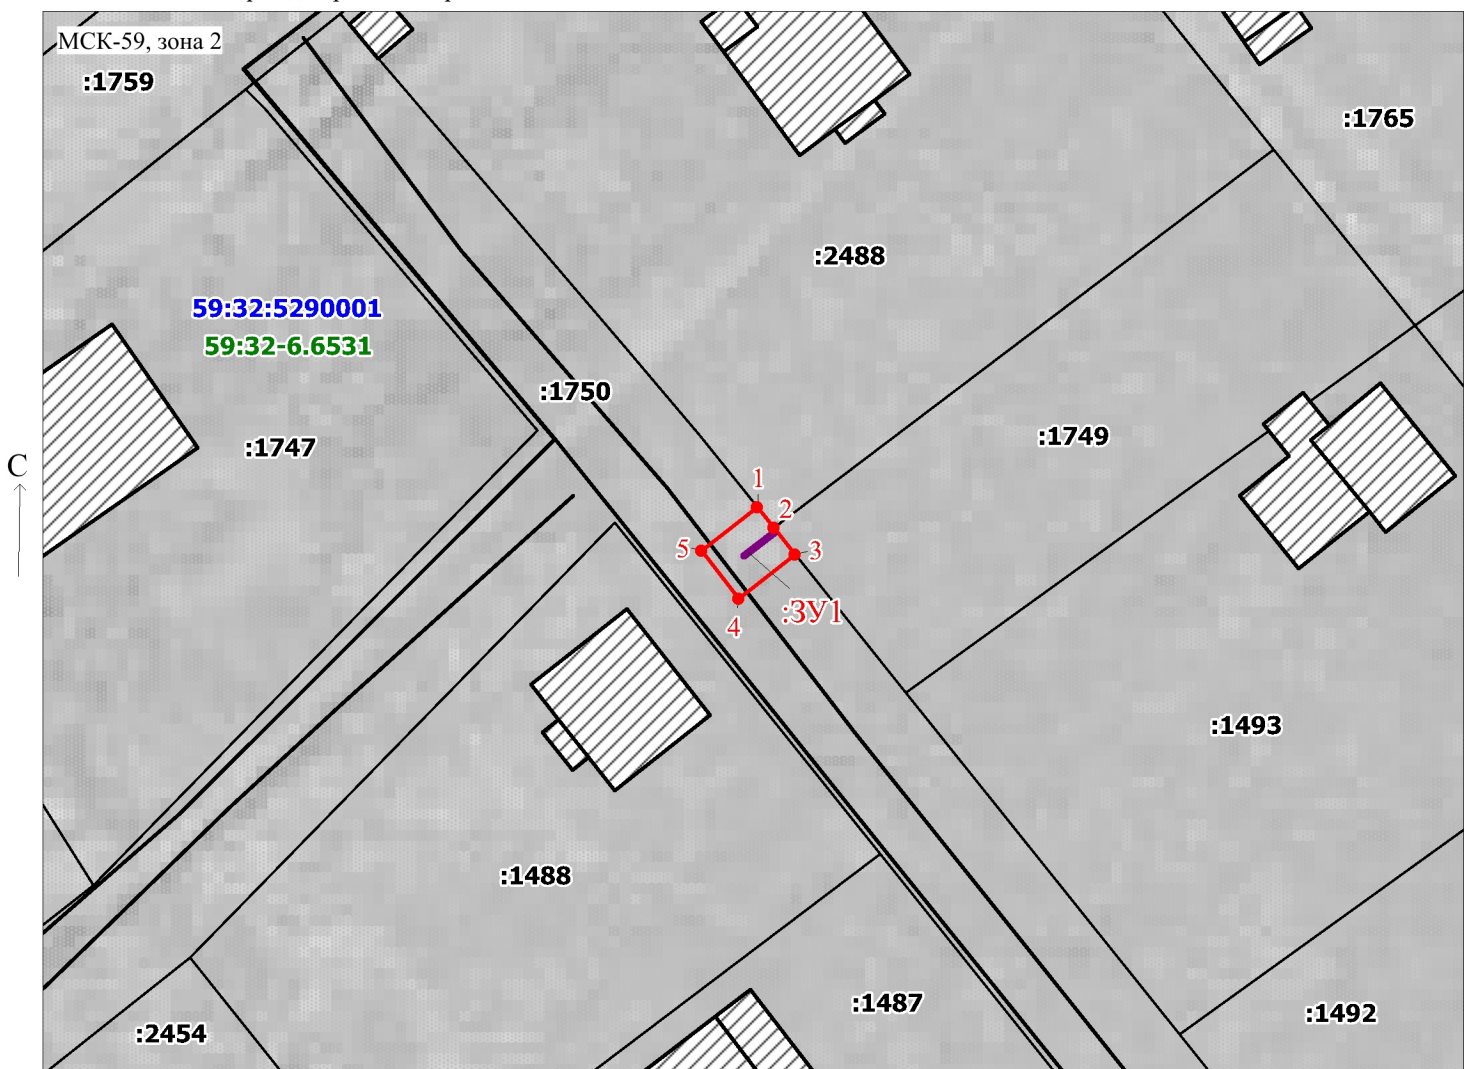

Масштаб 1:500

Заявитель: _____

/ Офишкина И.В.

(подпись, расшифровка подписи)