

## Схема расположения границ публичного сервитута

Объект: Газопровод-ввод до границы земельного участка по адресу: Пермский край, м.о. Пермский, д. Мостовая, ул. 5-я Береговая, д.9 (под строительство газопровода давлением до 1,2 Мпа, для размещения которого не требуется разрешения на строительство)

Местоположение: Пермский край, м.о. Пермский, д. Мостовая, ул. 5-я Береговая

Площадь публичного сервитута: 88 кв.м.

Категория земель: земли населенных пунктов

Описание границ смежных землепользователей:

От точки 1 до точки 2 - земельный участок с кадастровым номером 59:32:5290001:1486

От точки 2 до точки 3 - земельный участок с кадастровым номером 59:32:5290001:1750

От точки 3 до точки 4 - земельный участок с кадастровым номером 59:32:5290001:1492

От точки 4 до точки 1 - земельный участок с кадастровым номером 59:32:5290001:1750

Условные обозначения:

**:3У1** - Проектные границы публичного сервитута

**1** - Обозначение характерной точки проектной границы публичного сервитута


**:1486** - Границы и номер земельного участка, сведения о которых внесены в ЕГРН

Каталог координат, м			
Система координат: МСК-59, зона 2			
Метод определения координат - Геодезический			
№ точки границы	X	Y	Средняя квадратическая погрешность положения характерной точки (Mt), м
1	514654.54	2259951.00	0.1
2	514663.15	2259944.11	0.1
3	514668.19	2259950.36	0.1
4	514659.61	2259957.24	0.1
1	514654.54	2259951.00	0.1

**59:32-6.6531** - Границы и учетный номер зоны с особыми условиями использования территории, сведения о которых внесены в ЕГРН

**59:32:5290001** - Проектное местоположение инженерного сооружения

**59:32:5290001** - Номер кадастрового квартала

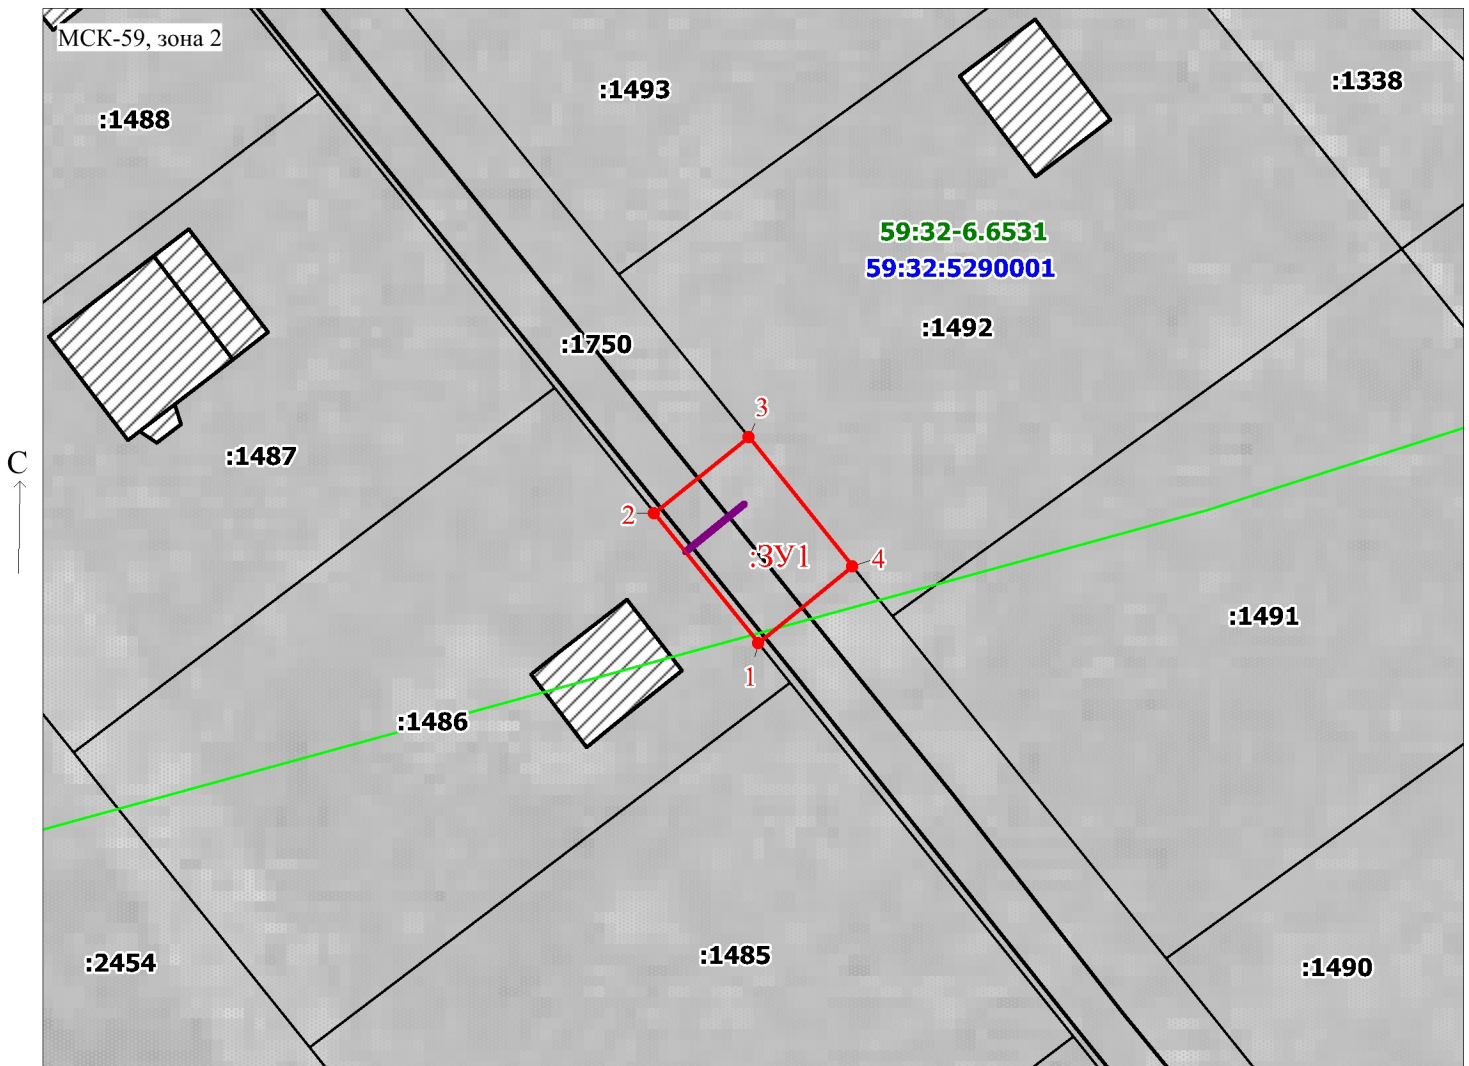

Масштаб 1:500

Заявитель:

/ Офишкина И.В.

(подпись, расшифровка подписи)