

Схема расположения границ публичного сервитута

Объект: Газопровод-ввод до границы земельного участка по адресу: Пермский край, м.о. Пермский, д. Мокино, ул. Пихтовая, д.8 (под строительство газопровода давлением до 1,2 Мпа, для размещения которого не требуется разрешения на строительство)

Местоположение: Пермский край, м.о. Пермский, д. Мокино, ул. Пихтовая

Площадь публичного сервитута: 1594 кв.м.

Категория земель: земли населенных пунктов

Описание границ смежных землепользователей:


От точки 1 до точки 2 - земельный участок с кадастровым номером 59:32:3980009:2975
 От точки 2 до точки 3 - земельный участок с кадастровым номером 59:32:3980009:11612
 От точки 3 до точки 5 - земельный участок с кадастровым номером 59:32:3980009:11611
 От точки 5 до точки 7 - земельный участок с кадастровым номером 59:32:3980009:11610
 От точки 7 до точки 8 - земельный участок с кадастровым номером 59:32:3980009:11609
 От точки 8 до точки 10 - земельный участок с кадастровым номером 59:32:3980009:9726
 От точки 10 до точки 1 - земельный участок с кадастровым номером 59:32:3980009:7758

Условные обозначения:

- :3У1 - Проектные границы публичного сервитута
- 1 - Обозначение характерной точки проектной границы публичного сервитута
- :2975 - Границы и номер земельного участка, сведения о которых внесены в ЕГРН

- - Проектное местоположение инженерного сооружения
- 59:32:3980009 - Номер кадастрового квартала
- 59:32-6.553 - Границы и учетный номер зоны с особыми условиями использования территории, сведения о которых внесены в ЕГРН

№ точки границы	X	Y	Средняя квадратическая погрешность положения характерной точки (Mt), м
1	500757.11	2213756.77	0.1
2	500766.07	2213738.35	0.1
3	500774.28	2213721.49	0.1
4	500777.01	2213715.87	0.1
5	500782.48	2213704.63	0.1
6	500787.94	2213693.39	0.1
7	500790.68	2213687.77	0.1
8	500798.89	2213670.91	0.1
9	500807.87	2213652.45	0.1
10	500816.62	2213634.47	0.1
11	500820.47	2213626.60	0.1
12	500830.34	2213631.45	0.1
13	500766.98	2213761.63	0.1
1	500757.11	2213756.77	0.1

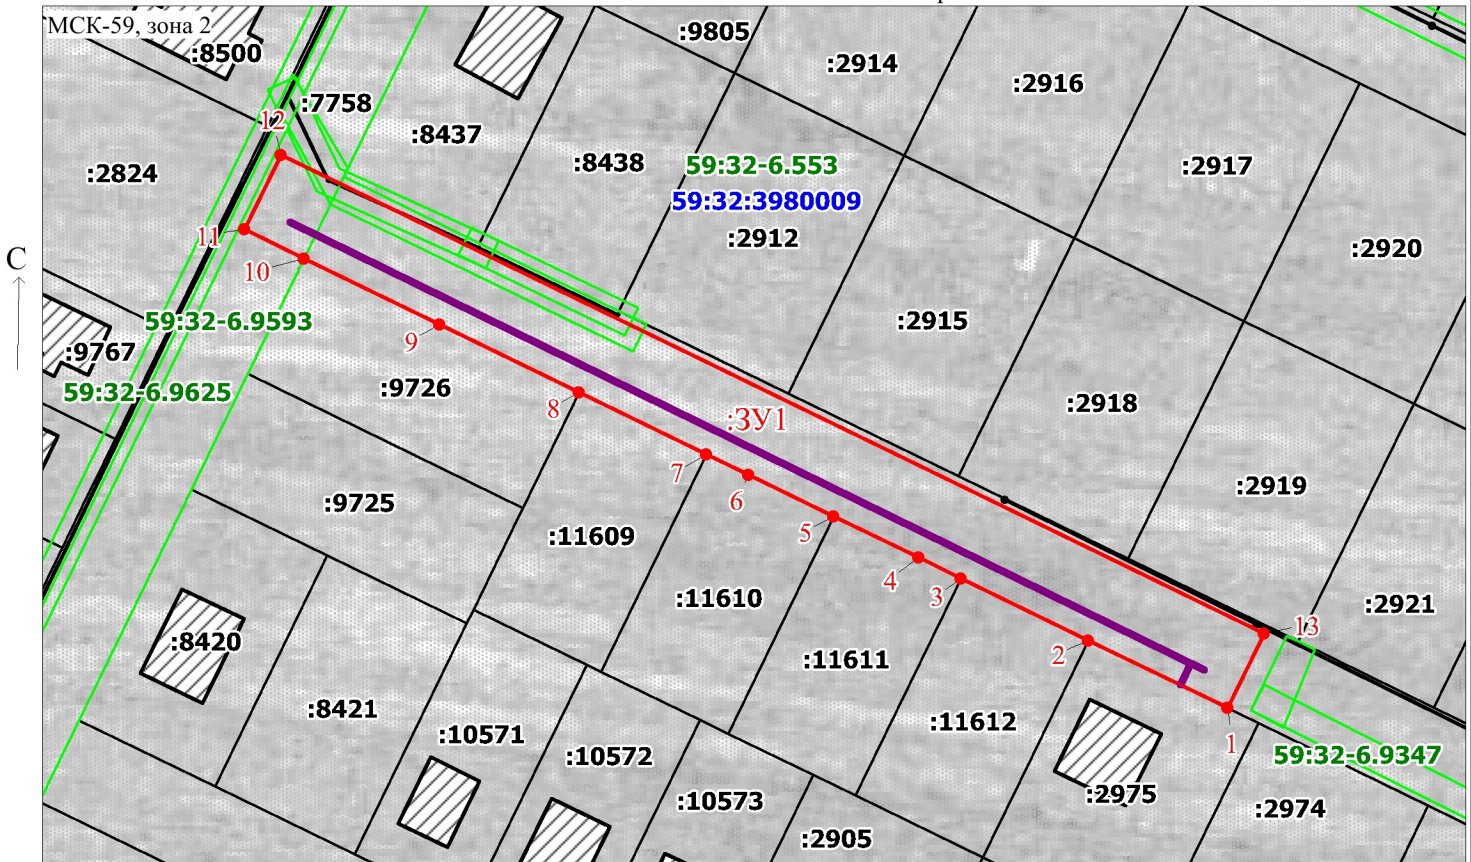

Масштаб 1:1000

Заявитель: _____

О.И. Офишкина

/ Офишкина И.В.

(подпись, расшифровка подписи)