



Администрация Пермского муниципального округа Пермского края
Комитет имущественных отношений

РАСПОРЯЖЕНИЕ

11.09.2025

№ 2509

Об установлении публичного сервитута на часть земельных участков

В соответствии со ст. 23, гл. V.7 Земельного кодекса Российской Федерации, Федеральным законом от 25.10.2001 № 137-ФЗ «О введении в действие Земельного кодекса Российской Федерации», пп. 3.2.5 п. 3.2 разд. 3 Положения о комитете имущественных отношений администрации Пермского муниципального округа, утвержденного решением Думы Пермского муниципального округа Пермского края от 29.11.2022 № 48, на основании ходатайства акционерного общества «ТРАНСНЕФТЬ-ПРИКАМЬЕ» (ИНН 1645000340, ОГРН 1021601763820) (далее - АО «ТРАНСНЕФТЬ-ПРИКАМЬЕ») от 25.04.2025 № 299-2025-02-06вх-989:

1. Установить в интересах АО «ТРАНСНЕФТЬ-ПРИКАМЬЕ» публичный сервитут общей площадью 90325 кв.м на часть земельных участков:

- с кадастровым номером 59:32:3630001:1596 (4881 кв.м), расположенный по адресу: Пермский край, р-н Пермский, с/п. Сылвенское, участок находится примерно в 1,35 км, по направлению на северо-восток от ориентира д. Буланки;

- с кадастровым номером 59:32:3630001:1360 (2543 кв.м), расположенный по адресу: Пермский край, р-н Пермский, с/п Сылвенское, с. Троица, Участок находится примерно в 0.93 км, по направлению на север от ориентира;

- с кадастровым номером 59:32:3630001:1361 (75 кв.м), расположенный по адресу: Пермский край, р-н Пермский, Сылвенское с/п, с. Троица;

- с кадастровым номером 59:32:3630001:1362 (21542 кв.м), расположенный по адресу: Пермский край, р-н Пермский, с/п Сылвенское, с. Троица;

- с кадастровым номером 59:32:3630001:1350 (1509 кв.м), расположенный по адресу: край Пермский, р-н Пермский, с/о Троицкий, с. Троица;

- с кадастровым номером 59:32:0000000:13022 (3628 кв.м), расположенный по адресу: Пермский край, р-н Пермский, Сылвенское с/п, в 0,123 км севернее с. Троица;

- с кадастровым номером 59:32:3630001:1551 (13127 кв.м), расположенный по адресу: Пермский край, Пермский район, Сылвенское с/пос;
- с кадастровым номером 59:32:0000000:320 (24 кв.м), расположенный по адресу: Пермский край, Пермский район;
- с кадастровым номером 59:32:0000000:417 (32066 кв.м), расположенный по адресу: Пермский край, Пермский район, Пермское лесничество, Лядовское участковое лесничество, кварталы №№46,50,51,53,57,58,65,66,67,74,75;
- с кадастровым номером 59:32:3630001:1348 (128 кв.м), расположенный по адресу: Пермский край, р-н Пермский, с/п Сылвенское, д. Буланки;
- в кадастровом квартале 59:32:3630001 (10798 кв.м), расположенный по адресу: Пермский край, Пермский муниципальный округ;
- в кадастровом квартале 59:32:5740001 (4 кв.м), расположенный по адресу: Пермский край, Пермский муниципальный округ.

Цель: складирование строительных и иных материалов, возведения некапитальных строений, сооружений (включая ограждения, бытовки, навесы) и (или) размещения строительной техники, которые необходимы для реконструкции магистрального нефтепровода федерального значения «Магистральный нефтепровод Сургут-Полоцк, d=1220 мм, участок 1189-1237 км и Подводный переход магистрального нефтепровода Сургут-Полоцк через р. Сылва d=1220 мм, участок 1189- 1191КМ. Замена ППМН через р. Сылва на 1189 км, Д1220 мм, рез. нитка. ПРНУ. Реконструкция».

Срок: с 02.11.2026 по 17.09.2028.

2. Утвердить границы публичного сервитута земельного участка, указанного в п. 1 настоящего распоряжения, согласно прилагаемой схеме расположения границ публичного сервитута.

3. Срок, в течение которого использование указанного в п. 1 настоящего распоряжения земельного участка в соответствии с их разрешенным использованием будет невозможно или существенно затруднено в связи с осуществлением сервитута – с 02.11.2026 по 17.09.2028.

4. Порядок установления зон с особыми условиями использования территорий и содержание ограничений прав на земельные участки в границах таких зон установлен Правилами охраны магистральных трубопроводов, утвержденных Постановлением Госгортехнадзора России от 22.04.1992 № 9.

5. Плата за публичный сервитут:

5.1. в отношении земельных участков, находящихся в государственной или муниципальной собственности и не обремененных правами третьих лиц, устанавливается в размере 0,01 процента кадастровой стоимости такого земельного участка за каждый год использования этого земельного участка. При этом плата за публичный сервитут, установленный на три года и более, не может быть менее чем 0,1 процента кадастровой стоимости земельного участка,

обремененного сервитутом, за весь срок сервитута.

Установить плату за весь срок действия публичного сервитута в отношении земельных участков, находящихся в государственной или муниципальной собственности и не обремененных правами третьих лиц, в размере **565,46** рублей согласно приложению № 3 к настоящему распоряжению.

Плата за публичный сервитут вносится АО «ТРАНСНЕФТЬ-ПРИКАМЬЕ» единовременным платежом не позднее шести месяцев со дня принятия настоящего распоряжения.

Внесенная плата не подлежит возврату в случае досрочного прекращения публичного сервитута.

5.2. в отношении земельных участков, находящихся в частной собственности или находящихся в государственной или муниципальной собственности и предоставленных гражданам или юридическим лицам, определяется в соответствии с Федеральным законом «Об оценочной деятельности в Российской Федерации» и методическими рекомендациями, утверждаемыми федеральным органом исполнительной власти, осуществляющим функции по выработке государственной политики и нормативно-правовому регулированию в сфере земельных отношений. Размер такой платы определяется на дату, предшествующую не более чем на тридцать дней дате направления правообладателю земельного участка соглашения об осуществлении публичного сервитута.

6. График выполнения работ при осуществлении реконструкции и эксплуатации объекта трубопроводного транспорта федерального значения: «Магистральный нефтепровод Сургут-Полоцк, d=1220 мм, участок 1189-1237 км и Подводный переход магистрального нефтепровода Сургут-Полоцк через р.Сылва d=1220 мм, участок 1189- 1191КМ. Замена ППМН через р.Сылва на 1189 км, Д1220 мм, рез. нитка. ПРНУ. Реконструкция», согласно приложению № 4 к настоящему распоряжению.

7. Комитету имущественных отношений администрации Пермского муниципального округа в течение 5 рабочих дней со дня подписания настоящего распоряжения:

7.1. направить настоящее распоряжение в Управление Федеральной службы государственной регистрации, кадастра и картографии по Пермскому краю;

7.2. направить настоящее распоряжение в АО «ТРАНСНЕФТЬ-ПРИКАМЬЕ»;

7.3. разместить настоящее распоряжение на официальном сайте Пермского муниципального округа в информационно-телекоммуникационной сети «Интернет» (www.permokrug.ru).

8. АО «ТРАНСНЕФТЬ-ПРИКАМЬЕ» привести земельные участки в состояние пригодное для использования в соответствии с разрешенным использованием в срок не позднее 3 (трех) месяцев после завершения

строительства или эксплуатации инженерного сооружения, для размещения которого был установлен публичный сервитут.

9. Настоящее распоряжение вступает в силу со дня его подписания.

10. Контроль исполнения распоряжения возложить на заместителя председателя комитета М.В. Королеву.

Председатель комитета



Е.А. Демидова

СХЕМА РАСПОЛОЖЕНИЯ ГРАНИЦ ПУБЛИЧНОГО СЕРВИТУТА

Магистральный нефтепровод Сургут-Полоцк, d=1220 мм, участок 1189-1237 км и Подводный переход магистрального нефтепровода Сургут-Полоцк через р.Сылва d=1220 мм, участок 1189- 1191КМ. Замена ИШМН через р.Сылва на 1189 км, Д1220 мм, рез. нитка. ПРНУ. Реконструкция

Схематичная схема границ публичного сервитута






Масштаб 1:1500

Используемые условные знаки и обозначения:

	Характерная точка проектной границы публичного сервитута
	Проектные границы публичного сервитута
	Граница и кадастровые номера земельных участков, в отношении которых испрашивается публичный сервитут
	Граница и номер кадастрового квартала
	Проектное местоположение инженерного сооружения (постоянный проезд)

Выносной лист № 2

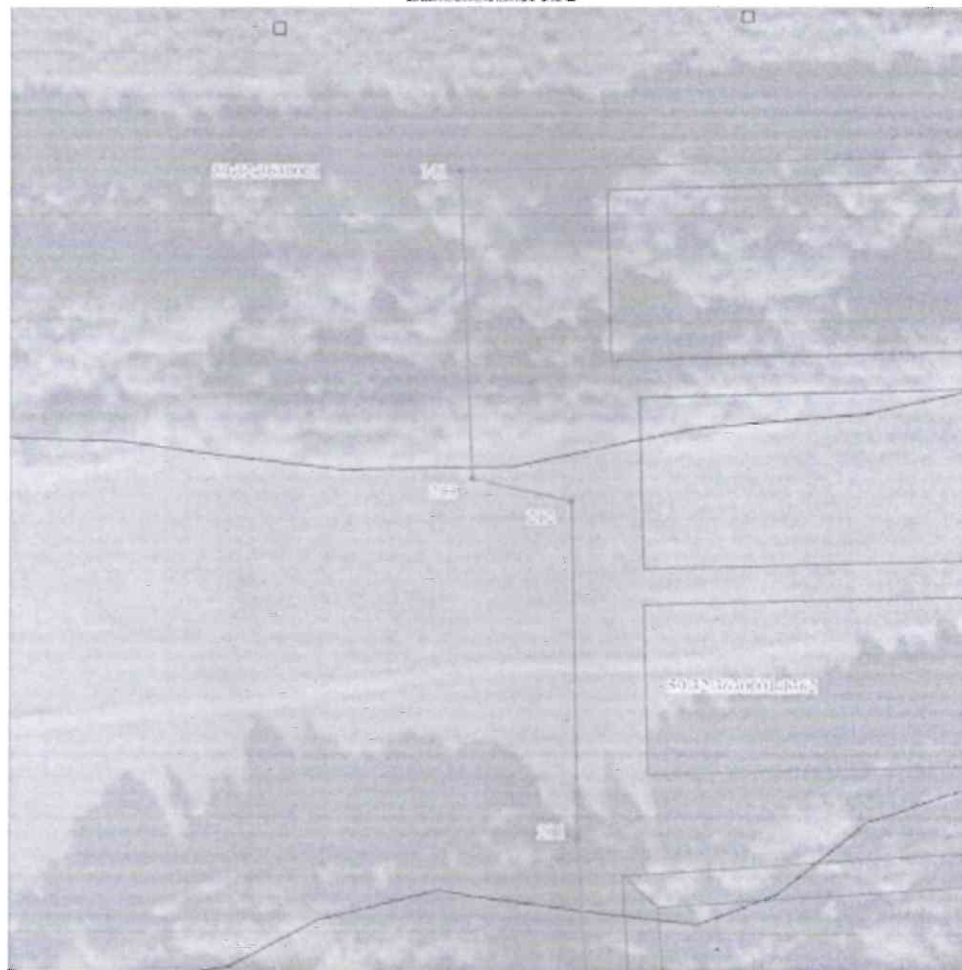

Масштаб 1:1000

Используемые условные знаки и обозначения:


	Характерная точка проектной границы публичного сервитута
	Проектные границы публичного сервитута
	Границы и кадастровые номера земельных участков, в отношении которых испрашивается публичный сервитут
	Граница и номер кадастрового квартала
	Проектное местоположение инженерного сооружения (постоянный переход)



Масштаб 1:1000

Используемые условные знаки и обозначения:


	Характерная точка проектной границы публичного сервитута
	Проектные границы публичного сервитута
	Граница и номер кадастрового квартала
	Проектное местоположение инженерного сооружения (постоянный проезд)

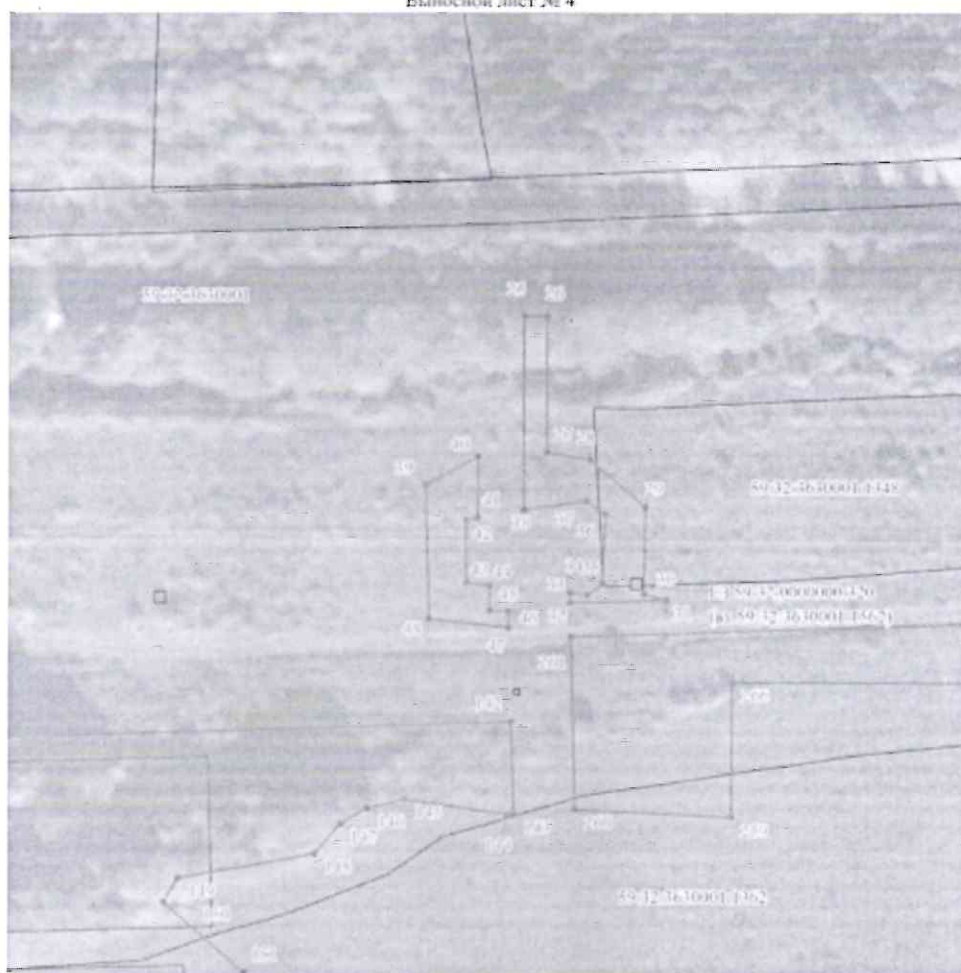

Масштаб 1:1000

Используемые условные знаки и обозначения:

	Характерная точка проектной границы публичного сервитута
	Проектная граница публичного сервитута
	Граница и кадастровые номера земельных участков, в отношении которых испрашивается публичный сервитут
	Граница и номер кадастрового квартала
	Проектное местоположение инженерного сооружения (постоянный переезд)

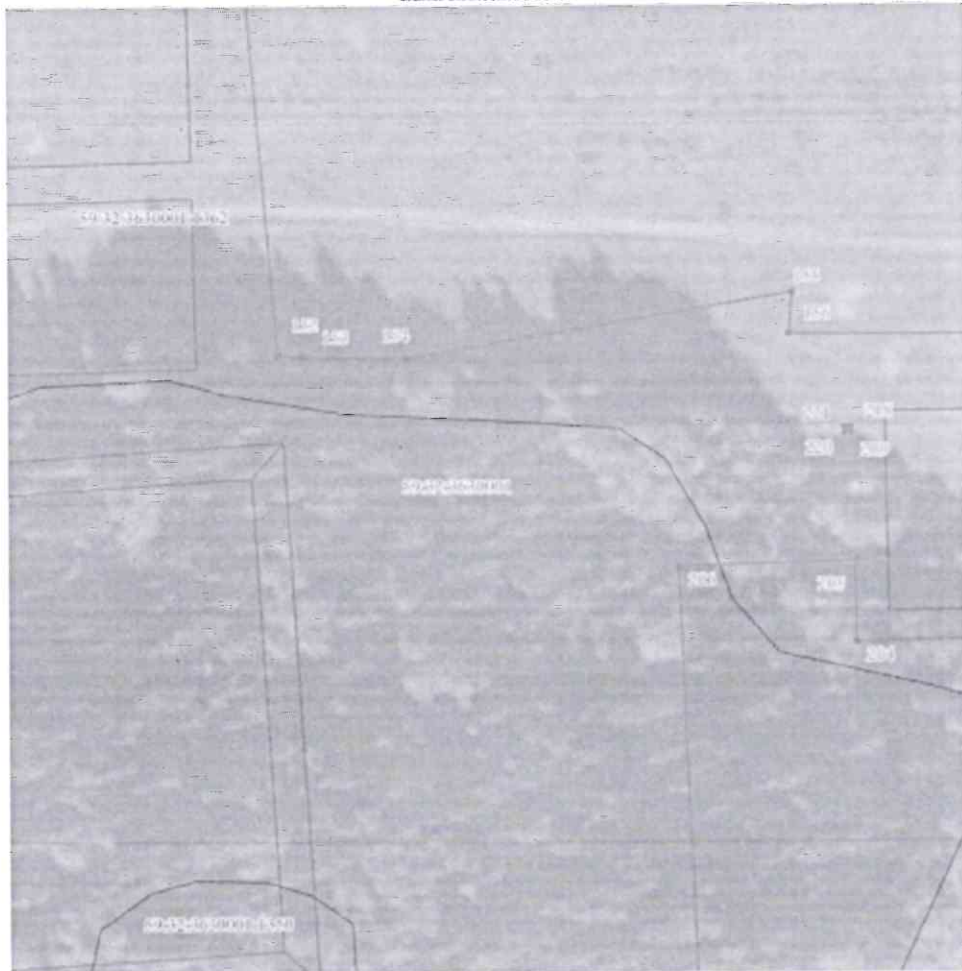

Масштаб 1:1000

Используемые условные знаки и обозначения:

	Характерная точка проектной границы публичного сервитута
	Проектные границы публичного сервитута
	Границы и кадастровые номера земельных участков, в отношении которых испрашивается публичный сервитут
	Граница и номер кадастрового квартала
	Проектное местоположение инженерного сооружения (постоянный проезд)

Выносной лист № 6



Масштаб 1:1000

Используемые условные знаки и обозначения:

	Характерная точка проектной границы публичного сервитута
	Проектные границы публичного сервитута
	Границы и кадастровые номера земельных участков, в отношении которых испрашивается публичный сервитут
	Граница и номер кадастрового квартала
	Проектное местоположение инженерного сооружения (постоянный пересел)




Масштаб 1:1000

Используемые условные знаки и обозначения:

	Характерная точка проектной границы публичного сервитута
	Проектные границы публичного сервитута
	Границы и кадастровые номера земельных участков, в отношении которых испрашивается публичный сервитут
	Граница и номер кадастрового квартала

Выносной лист № 8

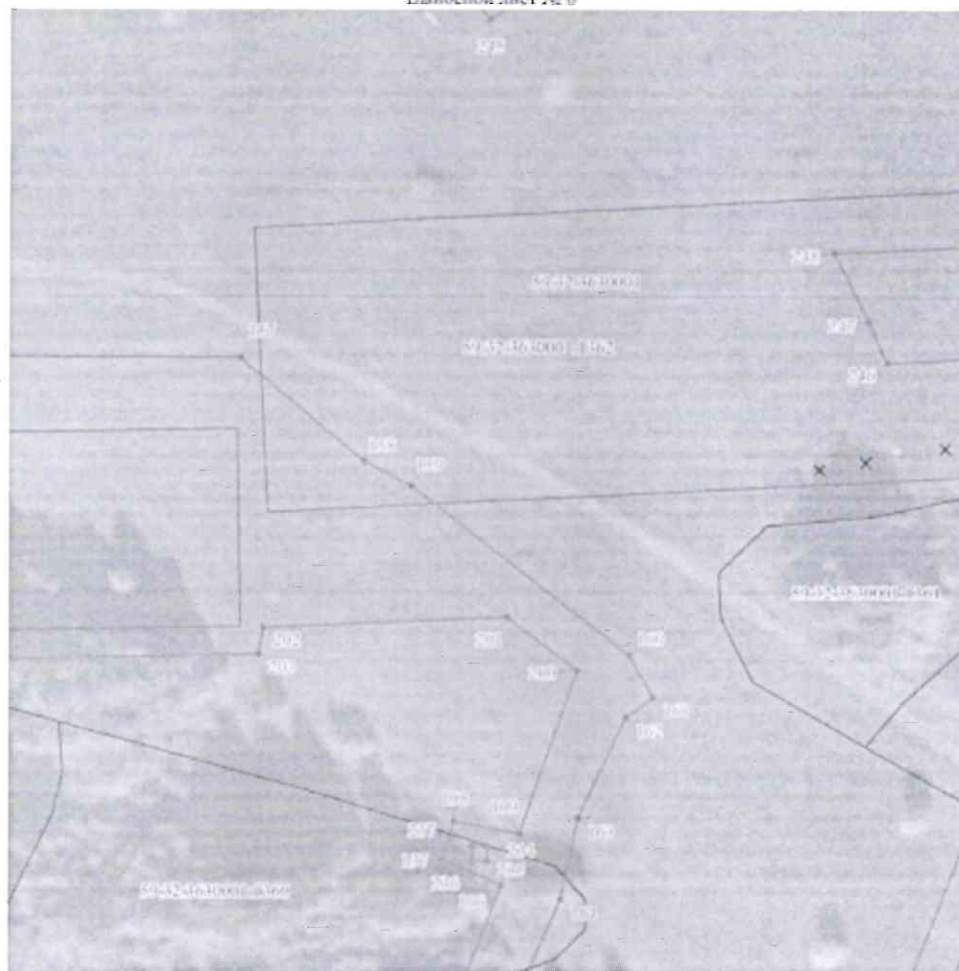

Масштаб 1:1000

Используемые условные знаки и обозначения:

	Характерная точка проектной границы публичного сервитута
	Проектные границы публичного сервитута
	Границы и кадастровые номера земельных участков, в отношении которых испрашивается публичный сервитут
	Граница и номер кадастрового квартала
	Проектное местоположение инженерного сооружения (магистральный нефтепровод)
	Проектное местоположение инженерного сооружения (постоянный переезд)



Масштаб 1:1000

Используемые условные знаки и обозначения:

	Характерная точка проектной границы публичного сервитута
	Проектные границы публичного сервитута
	Граница и кадастровые номера земельных участков, в отношении которых испрашивается публичный сервитут
	Граница и номер кадастрового квартала



Масштаб 1:1000

Используемые условные знаки и обозначения:


	Характерная точка проектной границы публичного сервитута
	Проектные границы публичного сервитута
	Границы и кадастровые номера земельных участков, в отношении которых испрашивается публичный сервитут
	Граница и номер кадастрового квартала
	Проектное местоположение инженерного сооружения (магистральный нефтепровод)



Масштаб 1:1000

Используемые условные знаки и обозначения:

	Характерная точка проектной границы публичного сервитута
	Проектная граница публичного сервитута
	Границы и кадастровые номера земельных участков, в отношении которых испрашивается публичный сервитут
	Граница и номер кадастрового квартала
	Проектное местоположение инженерного сооружения (магистральный нефтепровод)
	Проектное местоположение инженерного сооружения (постоянный переезд)

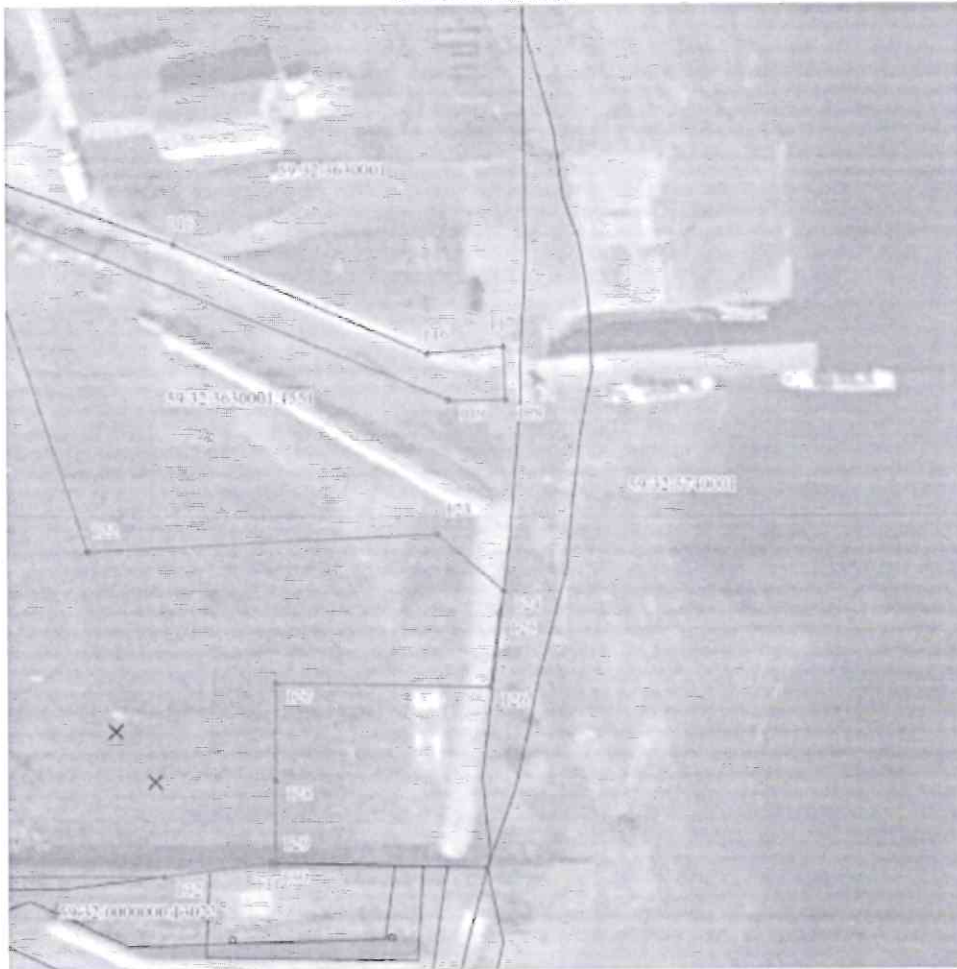

Масштаб 1:1000

Используемые условные знаки и обозначения:

	Характерная точка проектной границы публичного сервитута
	Проектные границы публичного сервитута
	Границы и кадастровые номера земельных участков, в отношении которых испрашивается публичный сервитут
	Граница и номер кадастрового квартала
	Проектное местоположение инженерного сооружения (магистральный нефтепровод)



Масштаб 1:1000

Используемые условные знаки и обозначения:

	Характерная точка проектной границы публичного сервитута
	Проектные границы публичного сервитута
	Границы и кадастровые номера земельных участков, в отношении которых испрашивается публичный сервитут
	Граница и номер кадастрового квартала

Приложение № 2
к распоряжению
комитета имущественных
отношений администрации
Пермского муниципального округа
от 11.09.2025 № 2509

ОПИСАНИЕ МЕСТОПОЛОЖЕНИЯ ГРАНИЦ ПУБЛИЧНОГО СЕРВИТУТА

3. Сведения о характерных точках части (частей) границы объекта					
Обозначение характерных точек части границы	Координаты, м		Метод определения координат характерной точки	Средняя квадратическая погрешность положения характерной точки (M), м	Описание обозначения точки на местности (при наличии)
	X	Y			
1	2	3	4	5	6
Часть N 1					
1	517994.62	2263269.82	Аналитический метод	0.1	-
2	518007.82	2263346.10	Аналитический метод	0.1	-
3	517945.43	2263356.48	Аналитический метод	0.1	-
4	517931.54	2263281.51	Аналитический метод	0.1	-
1	517994.62	2263269.82	Аналитический метод	0.1	-
Часть N 2					
5	517899.50	2264107.08	Аналитический метод	0.1	-
6	517905.88	2264112.71	Аналитический метод	0.1	-
7	517899.61	2264113.19	Аналитический метод	0.1	-
5	517899.50	2264107.08	Аналитический метод	0.1	-
Часть N 3					
8	517930.93	2264125.44	Аналитический метод	0.1	-
9	517948.54	2264127.91	Аналитический метод	0.1	-
10	517993.79	2264136.28	Аналитический метод	0.1	-
11	517991.71	2264142.01	Аналитический метод	0.1	-
12	517936.85	2264132.22	Аналитический метод	0.1	-
13	517935.28	2264147.07	Аналитический метод	0.1	-
14	517935.17	2264147.93	Аналитический метод	0.1	-
15	517935.38	2264144.13	Аналитический метод	0.1	-
8	517930.93	2264125.44	Аналитический метод	0.1	-
Часть N 4					
16	517937.39	2264005.14	Аналитический метод	0.1	-
17	517931.70	2263996.19	Аналитический метод	0.1	-
18	517927.00	2264000.64	Аналитический метод	0.1	-
19	517924.98	2263996.76	Аналитический метод	0.1	-
20	517923.20	2263997.68	Аналитический метод	0.1	-
21	517925.24	2264001.57	Аналитический метод	0.1	-
22	517892.57	2264013.63	Аналитический метод	0.1	-
23	517890.13	2264014.10	Аналитический метод	0.1	-
24	517933.44	2263991.41	Аналитический метод	0.1	-
16	517937.39	2264005.14	Аналитический метод	0.1	-
Часть N 5					
25	517924.16	2263872.28	Аналитический метод	0.1	-
26	517924.20	2263876.36	Аналитический метод	0.1	-
27	517900.54	2263876.44	Аналитический метод	0.1	-
28	517899.20	2263884.13	Аналитический метод	0.1	-
29	517890.94	2263893.80	Аналитический метод	0.1	-
30	517875.47	2263893.64	Аналитический метод	0.1	-
31	517874.53	2263897.60	Аналитический метод	0.1	-
32	517873.92	2263880.62	Аналитический метод	0.1	-
33	517875.56	2263880.58	Аналитический метод	0.1	-
34	517875.26	2263883.73	Аналитический метод	0.1	-
35	517877.33	2263886.35	Аналитический метод	0.1	-
36	517889.60	2263886.78	Аналитический метод	0.1	-
37	517891.97	2263883.40	Аналитический метод	0.1	-
38	517890.43	2263872.43	Аналитический метод	0.1	-
25	517924.16	2263872.28	Аналитический метод	0.1	-

3. Сведения о характерных точках части (частей) границы объекта					
Обозначение характерных точек части границы	Координаты, м		Метод определения координат характерной точки	Средняя квадратическая погрешность положения характерной точки (M_t), м	Описание обозначения точки на местности (при наличии)
	X	Y			
Часть N 6					
39	517894.78	2263855.18	Аналитический метод	0.1	-
40	517899.72	2263864.39	Аналитический метод	0.1	-
41	517888.94	2263864.44	Аналитический метод	0.1	-
42	517888.48	2263862.34	Аналитический метод	0.1	-
43	517877.38	2263862.43	Аналитический метод	0.1	-
44	517876.97	2263866.42	Аналитический метод	0.1	-
45	517872.48	2263866.38	Аналитический метод	0.1	-
46	517872.45	2263869.80	Аналитический метод	0.1	-
47	517869.57	2263869.89	Аналитический метод	0.1	-
48	517871.14	2263855.89	Аналитический метод	0.1	-
39	517894.78	2263855.18	Аналитический метод	0.1	-
Часть N 7					
49	517714.35	2264239.11	Аналитический метод	0.1	-
50	517717.25	2264293.57	Аналитический метод	0.1	-
51	517707.79	2264293.94	Аналитический метод	0.1	-
52	517708.75	2264315.49	Аналитический метод	0.1	-
53	517698.47	2264307.90	Аналитический метод	0.1	-
54	517699.45	2264288.57	Аналитический метод	0.1	-
55	517702.88	2264262.07	Аналитический метод	0.1	-
56	517707.49	2264252.84	Аналитический метод	0.1	-
57	517704.08	2264248.47	Аналитический метод	0.1	-
58	517634.48	2264251.38	Аналитический метод	0.1	-
59	517634.48	2264255.79	Аналитический метод	0.1	-
60	517626.20	2264255.79	Аналитический метод	0.1	-
61	517626.20	2264242.07	Аналитический метод	0.1	-
62	517634.48	2264242.07	Аналитический метод	0.1	-
63	517634.48	2264245.38	Аналитический метод	0.1	-
64	517707.93	2264242.31	Аналитический метод	0.1	-
49	517714.35	2264239.11	Аналитический метод	0.1	-
					-
65	517630.81	2264251.29	Аналитический метод	0.1	-
66	517630.81	2264249.29	Аналитический метод	0.1	-
67	517632.81	2264249.29	Аналитический метод	0.1	-
68	517632.81	2264251.29	Аналитический метод	0.1	-
65	517630.81	2264251.29	Аналитический метод	0.1	-
					-
69	517631.08	2264247.34	Аналитический метод	0.1	-
70	517631.08	2264245.34	Аналитический метод	0.1	-
71	517633.08	2264245.34	Аналитический метод	0.1	-
72	517633.08	2264247.34	Аналитический метод	0.1	-
69	517631.08	2264247.34	Аналитический метод	0.1	-
Часть N 8					
73	517751.62	2264148.97	Аналитический метод	0.1	-
74	517759.54	2264152.00	Аналитический метод	0.1	-
75	517765.92	2264156.27	Аналитический метод	0.1	-
76	517769.28	2264163.61	Аналитический метод	0.1	-
77	517766.33	2264174.87	Аналитический метод	0.1	-
78	517769.52	2264176.28	Аналитический метод	0.1	-

3. Сведения о характерных точках части (частей) границы объекта					
Обозначение характерных точек части границы	Координаты, м		Метод определения координат характерной точки	Средняя квадратическая погрешность положения характерной точки (M_t), м	Описание обозначения точки на местности (при наличии)
	X	Y			
79	517772.34	2264171.53	Аналитический метод	0.1	-
80	517775.00	2264222.27	Аналитический метод	0.1	-
81	517777.33	2264277.12	Аналитический метод	0.1	-
82	517820.16	2264274.59	Аналитический метод	0.1	-
83	517851.63	2264273.24	Аналитический метод	0.1	-
84	517893.34	2264271.05	Аналитический метод	0.1	-
85	517893.23	2264269.02	Аналитический метод	0.1	-
86	517892.90	2264262.75	Аналитический метод	0.1	-
87	517891.35	2264233.11	Аналитический метод	0.1	-
88	517907.87	2264232.25	Аналитический метод	0.1	-
89	517911.04	2264226.02	Аналитический метод	0.1	-
90	517926.07	2264225.17	Аналитический метод	0.1	-
91	517932.16	2264224.83	Аналитический метод	0.1	-
92	517936.72	2264224.57	Аналитический метод	0.1	-
93	517933.03	2264255.23	Аналитический метод	0.1	-
94	517931.56	2264260.62	Аналитический метод	0.1	-
95	517943.70	2264263.52	Аналитический метод	0.1	-
96	517973.61	2264187.86	Аналитический метод	0.1	-
97	517964.43	2264184.78	Аналитический метод	0.1	-
98	517941.33	2264186.18	Аналитический метод	0.1	-
99	517941.65	2264183.52	Аналитический метод	0.1	-
100	517970.70	2264181.79	Аналитический метод	0.1	-
101	517970.34	2264175.80	Аналитический метод	0.1	-
102	517969.67	2264175.84	Аналитический метод	0.1	-
103	517922.83	2264169.84	Аналитический метод	0.1	-
104	517879.37	2264164.10	Аналитический метод	0.1	-
105	517858.41	2264161.63	Аналитический метод	0.1	-
106	517837.52	2264150.47	Аналитический метод	0.1	-
107	517870.45	2264155.02	Аналитический метод	0.1	-
108	517905.66	2264158.86	Аналитический метод	0.1	-
109	517927.27	2264160.26	Аналитический метод	0.1	-
110	517934.07	2264158.78	Аналитический метод	0.1	-
111	517983.36	2264160.90	Аналитический метод	0.1	-
112	517988.33	2264150.63	Аналитический метод	0.1	-
113	517995.33	2264153.38	Аналитический метод	0.1	-
114	517947.23	2264267.65	Аналитический метод	0.1	-
115	517930.34	2264314.82	Аналитический метод	0.1	-
116	517910.91	2264359.82	Аналитический метод	0.1	-
117	517912.23	2264373.24	Аналитический метод	0.1	-
118	517902.89	2264373.63	Аналитический метод	0.1	-
119	517902.84	2264363.58	Аналитический метод	0.1	-
120	517938.61	2264275.60	Аналитический метод	0.1	-
121	517923.34	2264283.43	Аналитический метод	0.1	-
122	517876.48	2264299.44	Аналитический метод	0.1	-
123	517879.56	2264361.59	Аналитический метод	0.1	-
124	517869.63	2264373.29	Аналитический метод	0.1	-
125	517865.52	2264372.44	Аналитический метод	0.1	-
126	517852.70	2264370.92	Аналитический метод	0.1	-
127	517853.25	2264392.94	Аналитический метод	0.1	-

3. Сведения о характерных точках части (частей) границы объекта					
Обозначение характерных точек части границы	Координаты, м		Метод определения координат характерной точки	Средняя квадратическая погрешность положения характерной точки (M _п), м	Описание обозначения точки на местности (при наличии)
	X	Y			
128	517836.19	2264332.87	Аналитический метод	0.1	-
129	517821.66	2264332.91	Аналитический метод	0.1	-
130	517821.67	2264332.07	Аналитический метод	0.1	-
131	517821.66	2264332.03	Аналитический метод	0.1	-
132	517819.31	2264313.20	Аналитический метод	0.1	-
133	517819.25	2264281.34	Аналитический метод	0.1	-
134	517810.92	2264281.57	Аналитический метод	0.1	-
135	517770.74	2264293.15	Аналитический метод	0.1	-
136	517773.77	2264354.63	Аналитический метод	0.1	-
137	517765.48	2264351.55	Аналитический метод	0.1	-
138	517763.62	2264291.78	Аналитический метод	0.1	-
139	517759.22	2264291.95	Аналитический метод	0.1	-
140	517758.29	2264236.88	Аналитический метод	0.1	-
73	517751.62	2264148.97	Аналитический метод	0.1	-
Часть N 9					
141	517846.84	2263691.26	Аналитический метод	0.1	-
142	517853.03	2263870.41	Аналитический метод	0.1	-
143	517836.47	2263870.93	Аналитический метод	0.1	-
144	517836.46	2263869.85	Аналитический метод	0.1	-
145	517839.26	2263851.86	Аналитический метод	0.1	-
146	517837.62	2263845.22	Аналитический метод	0.1	-
147	517834.84	2263840.50	Аналитический метод	0.1	-
148	517829.48	2263835.94	Аналитический метод	0.1	-
149	517825.16	2263811.70	Аналитический метод	0.1	-
150	517820.90	2263809.08	Аналитический метод	0.1	-
151	517808.61	2263823.36	Аналитический метод	0.1	-
152	517745.85	2263829.25	Аналитический метод	0.1	-
153	517745.51	2263833.59	Аналитический метод	0.1	-
154	517745.40	2263851.95	Аналитический метод	0.1	-
155	517757.12	2263920.26	Аналитический метод	0.1	-
156	517749.80	2263919.72	Аналитический метод	0.1	-
157	517749.67	2263987.21	Аналитический метод	0.1	-
158	517731.61	2264009.19	Аналитический метод	0.1	-
159	517727.22	2264017.61	Аналитический метод	0.1	-
160	517697.30	2264056.04	Аналитический метод	0.1	-
161	517689.59	2264060.29	Аналитический метод	0.1	-
162	517686.26	2264055.49	Аналитический метод	0.1	-
163	517688.57	2264047.12	Аналитический метод	0.1	-
164	517654.30	2264044.14	Аналитический метод	0.1	-
165	517635.56	2264035.94	Аналитический метод	0.1	-
166	517620.99	2264029.93	Аналитический метод	0.1	-
167	517594.45	2264022.62	Аналитический метод	0.1	-
168	517583.39	2264042.09	Аналитический метод	0.1	-
169	517571.75	2264039.50	Аналитический метод	0.1	-
170	517566.49	2264051.50	Аналитический метод	0.1	-
171	517563.80	2264050.35	Аналитический метод	0.1	-
172	517578.29	2264014.88	Аналитический метод	0.1	-
173	517576.98	2264014.34	Аналитический метод	0.1	-
174	517593.13	2263974.49	Аналитический метод	0.1	-

3. Сведения о характерных точках части (частей) границы объекта					
Обозначение характерных точек части границы	Координаты, м		Метод определения координат характерной точки	Средняя квадратическая погрешность положения характерной точки (M), м	Описание обозначения точки на местности (при наличии)
	X	Y			
175	517507.57	2263972.24	Аналитический метод	0.1	-
176	517560.18	2264039.50	Аналитический метод	0.1	-
177	517561.42	2264040.30	Аналитический метод	0.1	-
178	517556.44	2264052.51	Аналитический метод	0.1	-
179	517551.29	2264050.48	Аналитический метод	0.1	-
180	517543.92	2264069.35	Аналитический метод	0.1	-
181	517708.68	2264132.54	Аналитический метод	0.1	-
182	517709.13	2264140.93	Аналитический метод	0.1	-
183	517636.43	2264112.26	Аналитический метод	0.1	-
184	517626.85	2264112.58	Аналитический метод	0.1	-
185	517614.33	2264107.66	Аналитический метод	0.1	-
186	517611.26	2264102.40	Аналитический метод	0.1	-
187	517575.96	2264088.56	Аналитический метод	0.1	-
188	517562.91	2264090.27	Аналитический метод	0.1	-
189	517549.46	2264086.39	Аналитический метод	0.1	-
190	517536.62	2264073.10	Аналитический метод	0.1	-
191	517557.77	2264011.51	Аналитический метод	0.1	-
192	517585.27	2263966.60	Аналитический метод	0.1	-
193	517601.81	2263973.42	Аналитический метод	0.1	-
194	517591.38	2264009.94	Аналитический метод	0.1	-
195	517614.41	2264017.55	Аналитический метод	0.1	-
196	517656.88	2264033.78	Аналитический метод	0.1	-
197	517661.23	2264023.35	Аналитический метод	0.1	-
198	517667.93	2264025.37	Аналитический метод	0.1	-
199	517665.97	2264026.89	Аналитический метод	0.1	-
200	517694.59	2264046.84	Аналитический метод	0.1	-
201	517703.95	2264034.46	Аналитический метод	0.1	-
202	517702.07	2263991.62	Аналитический метод	0.1	-
203	517697.33	2263990.74	Аналитический метод	0.1	-
204	517695.74	2263931.83	Аналитический метод	0.1	-
205	517709.99	2263931.48	Аналитический метод	0.1	-
206	517708.86	2263900.04	Аналитический метод	0.1	-
207	517601.92	2263905.11	Аналитический метод	0.1	-
208	517604.67	2263845.52	Аналитический метод	0.1	-
209	517556.72	2263847.60	Аналитический метод	0.1	-
210	517549.46	2263726.11	Аналитический метод	0.1	-
211	517729.30	2263712.44	Аналитический метод	0.1	-
212	517789.27	2263711.07	Аналитический метод	0.1	-
213	517793.17	2263693.65	Аналитический метод	0.1	-
141	517846.84	2263691.26	Аналитический метод	0.1	-
					-
214	517619.93	2264108.15	Аналитический метод	0.1	-
215	517618.93	2264108.21	Аналитический метод	0.1	-
216	517618.87	2264107.21	Аналитический метод	0.1	-
217	517619.87	2264107.15	Аналитический метод	0.1	-
214	517619.93	2264108.15	Аналитический метод	0.1	-
					-
218	517733.53	2263930.65	Аналитический метод	0.1	-
219	517732.53	2263930.71	Аналитический метод	0.1	-

3. Сведения о характерных точках части (частей) границы объекта					
Обозначение характерных точек части границы	Координаты, м		Метод определения координат характерной точки	Средняя квадратическая погрешность положения характерной точки (Мп), м	Описание обозначения точки на местности (при наличии)
	X	Y			
220	517732.47	2263929.72	Аналитический метод	0.1	-
221	517733.47	2263929.65	Аналитический метод	0.1	-
218	517733.53	2263930.65	Аналитический метод	0.1	-
					-
222	517591.78	2264091.71	Аналитический метод	0.1	-
223	517589.13	2264091.77	Аналитический метод	0.1	-
224	517589.06	2264089.13	Аналитический метод	0.1	-
225	517591.71	2264089.06	Аналитический метод	0.1	-
222	517591.78	2264091.71	Аналитический метод	0.1	-
					-
226	517613.81	2264019.39	Аналитический метод	0.1	-
227	517612.81	2264019.45	Аналитический метод	0.1	-
228	517612.75	2264018.45	Аналитический метод	0.1	-
229	517613.75	2264018.39	Аналитический метод	0.1	-
226	517613.81	2264019.39	Аналитический метод	0.1	-
					-
230	517558.11	2264039.26	Аналитический метод	0.1	-
231	517557.11	2264039.32	Аналитический метод	0.1	-
232	517557.05	2264038.32	Аналитический метод	0.1	-
233	517558.04	2264038.26	Аналитический метод	0.1	-
230	517558.11	2264039.26	Аналитический метод	0.1	-
					-
234	517663.73	2264031.28	Аналитический метод	0.1	-
235	517661.08	2264031.34	Аналитический метод	0.1	-
236	517661.01	2264028.70	Аналитический метод	0.1	-
237	517663.66	2264028.63	Аналитический метод	0.1	-
234	517663.73	2264031.28	Аналитический метод	0.1	-
Часть N 10					
238	517937.39	2264005.14	Аналитический метод	0.1	-
239	517932.05	2264008.81	Аналитический метод	0.1	-
240	517932.26	2264014.03	Аналитический метод	0.1	-
241	517927.06	2264016.70	Аналитический метод	0.1	-
242	517924.61	2264012.02	Аналитический метод	0.1	-
238	517937.39	2264005.14	Аналитический метод	0.1	-
Часть N 11					
243	517818.11	2264023.30	Аналитический метод	0.1	-
244	517818.11	2264045.81	Аналитический метод	0.1	-
245	517808.77	2264030.80	Аналитический метод	0.1	-
243	517818.11	2264023.30	Аналитический метод	0.1	-
Часть N 12					
246	517749.10	2264101.61	Аналитический метод	0.1	-
247	517756.18	2264098.27	Аналитический метод	0.1	-
248	517768.16	2264092.04	Аналитический метод	0.1	-
249	517769.84	2264125.24	Аналитический метод	0.1	-
250	517750.43	2264126.66	Аналитический метод	0.1	-
246	517749.10	2264101.61	Аналитический метод	0.1	-
Часть N 13					
251	517770.81	2264132.65	Аналитический метод	0.1	-
252	517770.17	2264131.23	Аналитический метод	0.1	-

3. Сведения о характерных точках части (частей) границы объекта					
Обозначение характерных точек части границы	Координаты, м		Метод определения координат характерной точки	Средняя квадратическая погрешность положения характерной точки (M), м	Описание обозначения точки на местности (при наличии)
	X	Y			
253	517770.29	2264133.39	Аналитический метод	0.1	-
254	517770.76	2264141.54	Аналитический метод	0.1	-
255	517771.00	2264146.13	Аналитический метод	0.1	-
256	517755.37	2264140.18	Аналитический метод	0.1	-
257	517751.07	2264138.54	Аналитический метод	0.1	-
258	517750.94	2264135.56	Аналитический метод	0.1	-
251	517750.81	2264132.65	Аналитический метод	0.1	-
Часть N 14					
259	517836.20	2263909.39	Аналитический метод	0.1	-
260	517837.46	2263881.61	Аналитический метод	0.1	-
261	517867.97	2263880.79	Аналитический метод	0.1	-
262	517871.95	2263992.85	Аналитический метод	0.1	-
263	517887.33	2264021.59	Аналитический метод	0.1	-
264	517868.02	2264039.46	Аналитический метод	0.1	-
265	517860.11	2264043.22	Аналитический метод	0.1	-
266	517860.11	2263909.41	Аналитический метод	0.1	-
259	517836.20	2263909.39	Аналитический метод	0.1	-
					-
267	517863.88	2264033.91	Аналитический метод	0.1	-
268	517862.88	2264033.97	Аналитический метод	0.1	-
269	517862.82	2264032.97	Аналитический метод	0.1	-
270	517863.81	2264032.91	Аналитический метод	0.1	-
267	517863.88	2264033.91	Аналитический метод	0.1	-
Часть N 15					
271	517850.89	2264142.81	Аналитический метод	0.1	-
272	517852.86	2264167.02	Аналитический метод	0.1	-
273	517881.02	2264170.37	Аналитический метод	0.1	-
274	517922.06	2264175.79	Аналитический метод	0.1	-
275	517937.42	2264177.76	Аналитический метод	0.1	-
276	517881.43	2264181.09	Аналитический метод	0.1	-
277	517859.75	2264182.38	Аналитический метод	0.1	-
278	517860.61	2264196.74	Аналитический метод	0.1	-
279	517821.28	2264191.83	Аналитический метод	0.1	-
280	517815.84	2264199.12	Аналитический метод	0.1	-
281	517812.94	2264143.98	Аналитический метод	0.1	-
282	517812.11	2264128.15	Аналитический метод	0.1	-
283	517812.77	2264128.11	Аналитический метод	0.1	-
284	517820.37	2264141.05	Аналитический метод	0.1	-
285	517821.13	2264142.34	Аналитический метод	0.1	-
271	517850.89	2264142.81	Аналитический метод	0.1	-
Часть N 16					
286	517922.84	2264012.95	Аналитический метод	0.1	-
287	517925.28	2264017.61	Аналитический метод	0.1	-
288	517898.17	2264031.56	Аналитический метод	0.1	-
289	517898.12	2264028.98	Аналитический метод	0.1	-
290	517898.84	2264026.59	Аналитический метод	0.1	-
286	517922.84	2264012.95	Аналитический метод	0.1	-
Часть N 17					
291	517892.15	2264030.54	Аналитический метод	0.1	-

3. Сведения о характерных точках части (частей) границы объекта					
Обозначение характерных точек части границы	Координаты, м		Метод определения координат характерной точки	Средняя квадратическая погрешность положения характерной точки (Mп), м	Описание обозначения точки на местности (при наличии)
	X	Y			
292	517893.72	2264119.65	Аналитический метод	0.1	-
293	517922.86	2264117.43	Аналитический метод	0.1	-
294	517929.34	2264144.75	Аналитический метод	0.1	-
295	517929.12	2264148.85	Аналитический метод	0.1	-
296	517927.13	2264146.17	Аналитический метод	0.1	-
297	517923.21	2264133.09	Аналитический метод	0.1	-
298	517909.97	2264130.45	Аналитический метод	0.1	-
299	517900.72	2264140.63	Аналитический метод	0.1	-
300	517895.56	2264143.00	Аналитический метод	0.1	-
301	517879.69	2264140.89	Аналитический метод	0.1	-
302	517864.22	2264139.18	Аналитический метод	0.1	-
303	517856.57	2264138.55	Аналитический метод	0.1	-
304	517856.44	2264136.89	Аналитический метод	0.1	-
305	517824.59	2264136.40	Аналитический метод	0.1	-
306	517818.70	2264126.37	Аналитический метод	0.1	-
307	517816.05	2264121.85	Аналитический метод	0.1	-
308	517811.50	2264122.16	Аналитический метод	0.1	-
309	517811.23	2264112.27	Аналитический метод	0.1	-
310	517830.30	2264099.59	Аналитический метод	0.1	-
311	517835.48	2264094.91	Аналитический метод	0.1	-
312	517839.13	2264101.07	Аналитический метод	0.1	-
313	517841.06	2264107.98	Аналитический метод	0.1	-
314	517840.54	2264112.67	Аналитический метод	0.1	-
315	517838.23	2264117.08	Аналитический метод	0.1	-
316	517833.40	2264120.96	Аналитический метод	0.1	-
317	517834.01	2264123.53	Аналитический метод	0.1	-
318	517863.59	2264117.32	Аналитический метод	0.1	-
319	517863.54	2264114.74	Аналитический метод	0.1	-
320	517856.19	2264112.83	Аналитический метод	0.1	-
321	517852.07	2264109.41	Аналитический метод	0.1	-
322	517849.89	2264105.41	Аналитический метод	0.1	-
323	517842.67	2264087.73	Аналитический метод	0.1	-
324	517840.11	2264070.28	Аналитический метод	0.1	-
325	517840.11	2264053.03	Аналитический метод	0.1	-
326	517871.30	2264047.91	Аналитический метод	0.1	-
327	517874.02	2264046.71	Аналитический метод	0.1	-
328	517891.67	2264029.65	Аналитический метод	0.1	-
291	517892.15	2264030.54	Аналитический метод	0.1	-
					-
329	517867.02	2264053.32	Аналитический метод	0.1	-
330	517866.02	2264053.38	Аналитический метод	0.1	-
331	517865.96	2264052.38	Аналитический метод	0.1	-
332	517866.96	2264052.32	Аналитический метод	0.1	-
329	517867.02	2264053.32	Аналитический метод	0.1	-

**Расчет платы
за публичный сервитут**

Плата за публичный сервитут рассчитана в соответствии с п. 4 ст. 39.46 Земельного кодекса Российской Федерации на часть земельных участков:

1. в кадастровом квартале 59:32:3630001:

- Площадь земельного участка, обремененного сервитутом – 10798 кв.м.
- Удельный показатель кадастровой стоимости – 278,62 руб/кв.м.
- Срок публичного сервитута – 686 дней
- Размер платы за сервитут: $(10798 \times 278,62 \times 0,01\%):365 \times 686 = 565,26$ руб.

2. в кадастровом квартале 59:32:5740001:

- Площадь земельного участка, обремененного сервитутом – 4 кв.м.
- Удельный показатель кадастровой стоимости – 278,62 руб/кв.м.
- Срок публичного сервитута – 686 дней
- Размер платы за сервитут: $(4 \times 278,62 \times 0,01\%):365 \times 686 = 0,20$ руб.

Размер платы за весь срок сервитута – 565,46 рублей (Пятьсот шестьдесят пять рублей 46 копеек)

**Платежные реквизиты
для внесения платы за публичный сервитут**

ИНН 5948066481

КПП 594801001

Наименование получателя Управление Федерального казначейства по Пермскому краю (Комитет имущественных отношений администрации Пермского муниципального округа)

Казначейский счет 031006430000000015600

Единый казначейский счет 40102810145370000048

Отделение Пермь Банка России // УФК по Пермскому краю г. Пермь

БИК 015773997

ОКТМО 57546000

назначение платежа плата за публичный сервитут распоряжение от 11.09.2025 № 2509

КБК 542 1 11 05 410 14 0000 120

Приложение № 4
к распоряжению
комитета имущественных
отношений администрации
Пермского муниципального округа
от 11.09.2025 № 2509

График выполнения работ при осуществлении строительно-монтажных работ на объект трубопроводного транспорта федерального значения: «Магистральный нефтепровод Сургут-Полоцк, d=1220 мм, участок 1189-1237 км и Подводный переход магистрального нефтепровода Сургут-Полоцк через р. Сытва d=1220 мм, участок 1189-1191км. Замена ППМН через р. Сытва на 1189 км, Д1220 мм, рез. нитка. ПРНУ. Реконструкция»

№ п/п	Наименование работ	Срок реализации
1	Объект трубопроводного транспорта федерального значения: «Магистральный нефтепровод Сургут-Полоцк, d=1220 мм, участок 1189-1237 км и Подводный переход магистрального нефтепровода Сургут-Полоцк через р.Сытва d=1220 мм, участок 1189-1191км. Замена ППМН через р.Сытва на 1189 км, Д1220 мм, рез. нитка. ПРНУ. Реконструкция»	с 02.11.2026 по 17.09.2028г.

