

Кому Заместителю генерального
директора по строительству АО
«Связьтранснефть»
М.Ю.Овчинникову (по
доверенности № 2025-01-165 от
23.06.2025)
117420, г. Москва, ул. Наметкина,
д. 12, стр. 1
Stn-info@stn.transneft.ru
+7(495)950-80-75

**Гамовское территориальное управление администрации Пермского
муниципального округа Пермского края**

РЕШЕНИЕ

от 16.09.2025

№ 299-2025-20-41-9

По результатам рассмотрения уведомления о сносе зеленых насаждений и приложенных к нему документов, на основании постановления администрации Пермского муниципального округа Пермского края от 19.02.2024 № 299-2024-01-05.С-98 «Об утверждении административного регламента предоставления муниципальной услуги «Уведомление о сносе зеленых насаждений» органом, уполномоченным на предоставление услуги Гамовским территориальным управлением, принято решение о размещении уведомления о сносе зеленых насаждений по следующим основаниям: вырубка зеленых насаждений, произрастающих на земельных участках, в соответствии с Постановлением Правительства Российской Федерации от 26.04.2019 г. № 516, Постановлением Правительства Российской Федерации от 27.11.2014 г. № 1244, Правилами охраны магистральных трубопроводов (утв. Приказом Минэнерго России от 29.04.1992 г., Постановлением Госгортехнадзора России от 22.04.1992 г. № 9), подпунктом 12 пункта 1.2 раздела 1 приложения 5 к Правилам благоустройства Пермского муниципального округа Пермского края, утвержденных решением Думы Пермского муниципального округа Пермского края от 23 марта 2023 г. № 134 (в редакции от 28 декабря 2023г. № 285).


Начальник Гамовского
территориального управления



М.М.Алдаров

Исполнитель: Иванова А.Н. 2-999-355

Схема расположения земельных участков на кадастровом плане территории

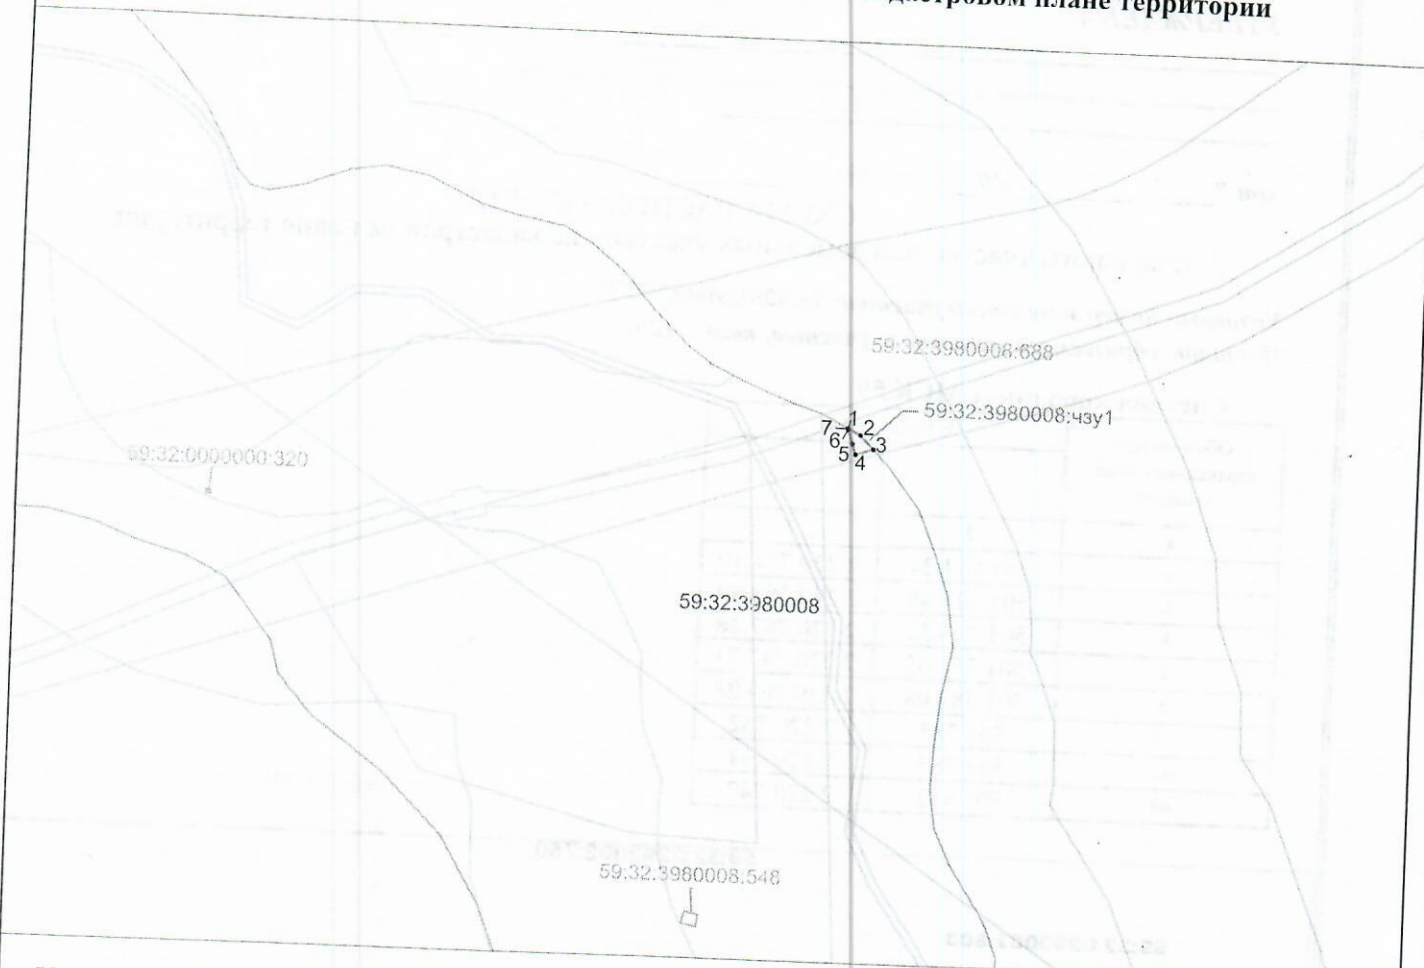

Условные обозначения:

Масштаб 1:2000


- граница участков, предполагаемых для сноса древесно-кустарниковой растительности
- обозначение поворотной точки границы земельного участка
- граница земельного участка согласно сведениям ЕГРН
- кадастровый номер земельного участка согласно сведениям ЕГРН
- граница кадастрового квартала
- номер кадастрового квартала
- граница охранной зоны

Кадастровый номер земельного участка
59:32:3980008:чзy1

Площадь земельного участка 21 кв.м.

Обозначение характерных точек границ	Координаты	
	X	Y
1	503082.05	2220731.19
2	503080.29	2220734.58
3	503076.63	2220738.08
4	503075.12	2220733.44
5	503078.00	2220732.50
6	503081.80	2220731.27
7	503081.99	2220731.21

Схема расположения земельных участков на кадастровом плане территории

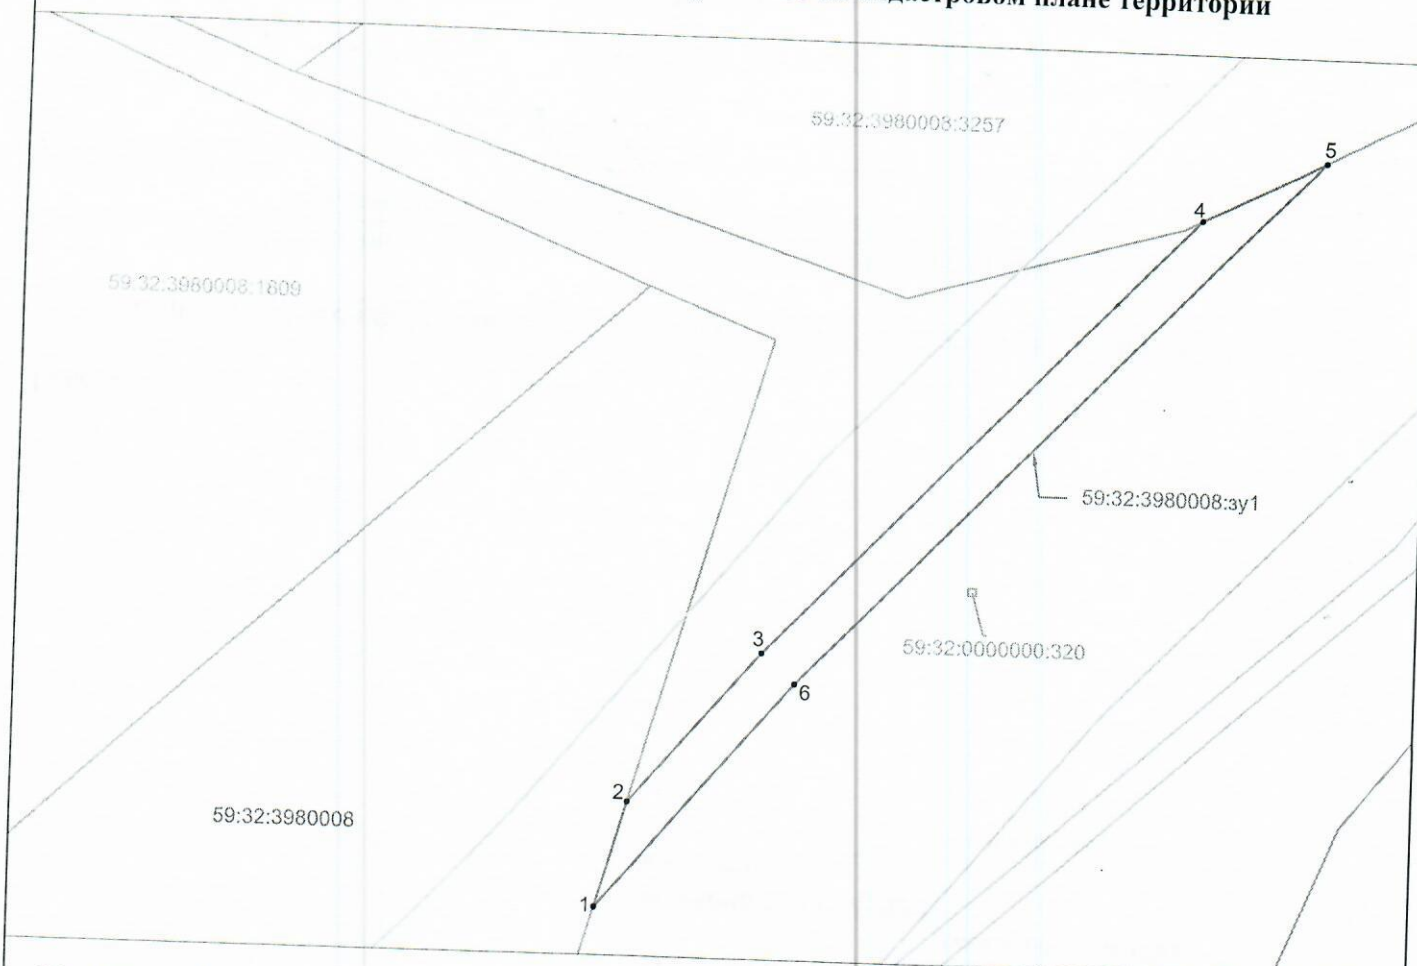

Условные обозначения:


- граница участков, предполагаемых для сноса древесно-кустарниковой растительности
- обозначение поворотной точки границы земельного участка
- граница земельного участка согласно сведениям ЕГРН
- кадастровый номер земельного участка согласно сведениям ЕГРН
- граница кадастрового квартала
- номер кадастрового квартала
- граница охранной зоны

Масштаб 1:1000

Кадастровый номер земельного участка 59:32:3980008:3у1		
Площадь земельного участка 744 кв.м.		
Обозначение характерных точек границ	Координаты	
	X	Y
1	500234.61	2217651.95
2	500248.65	2217655.95
3	500269.02	2217673.14
4	500328.79	2217729.54
5	500337.21	2217745.73
6	500265.02	2217677.62



Схема обследования земельных участков по объекту:
«Волоконно-оптическая линия связи на участке УС Башкултаево - УС Каменный Лог. Строительство»

Площадь 744 кв. м.

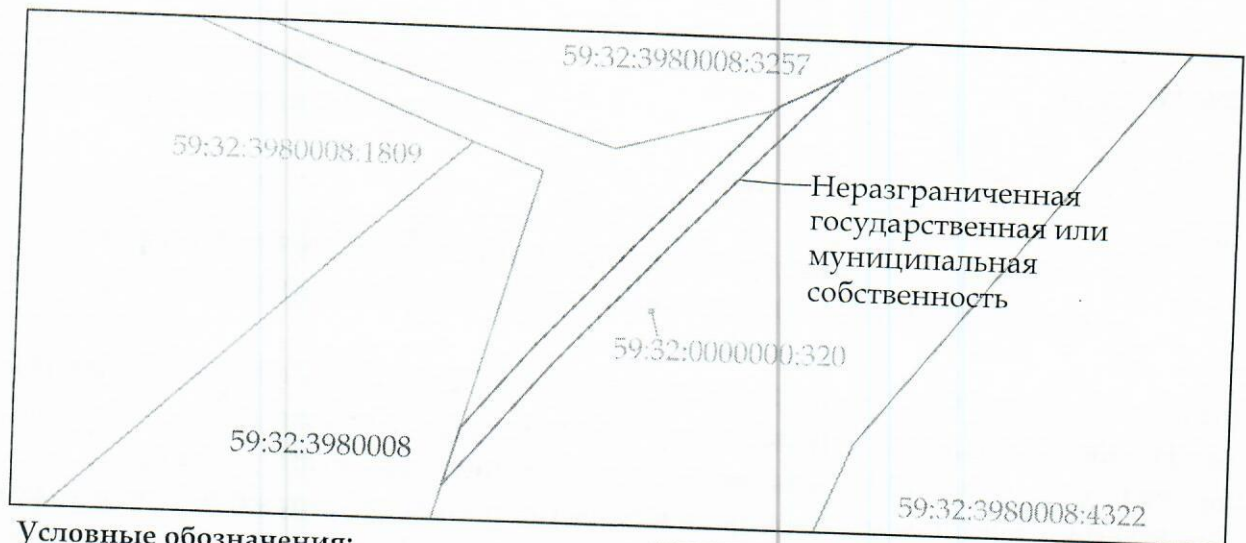


Условные обозначения:

- граница обследуемого участка
- граница земельного участка согласно сведениям ЕГРН
- кадастровый номер земельного участка согласно сведениям ЕГРН
- граница кадастрового квартала
- номер кадастрового квартала

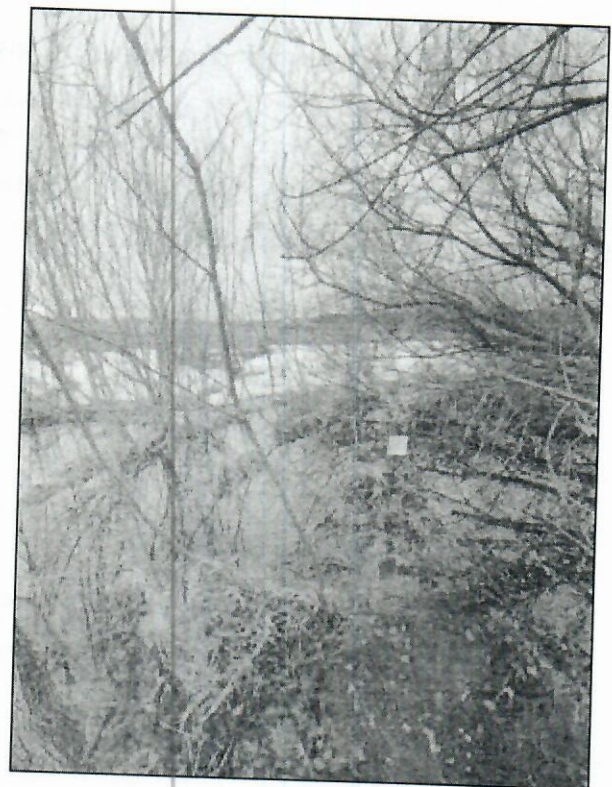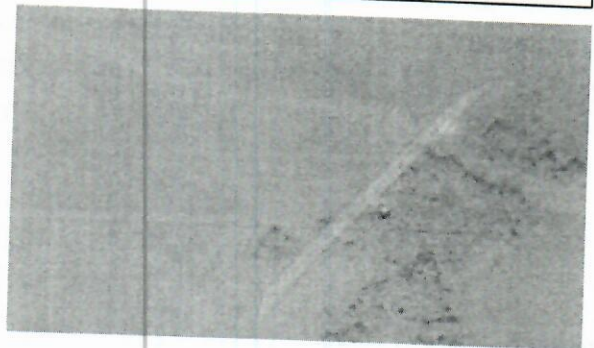

Согласно проведенному обследованию земельного участка, на данной территории произрастает кустарниковая растительность.

Схема расположения земельных участков на кадастровом плане территории

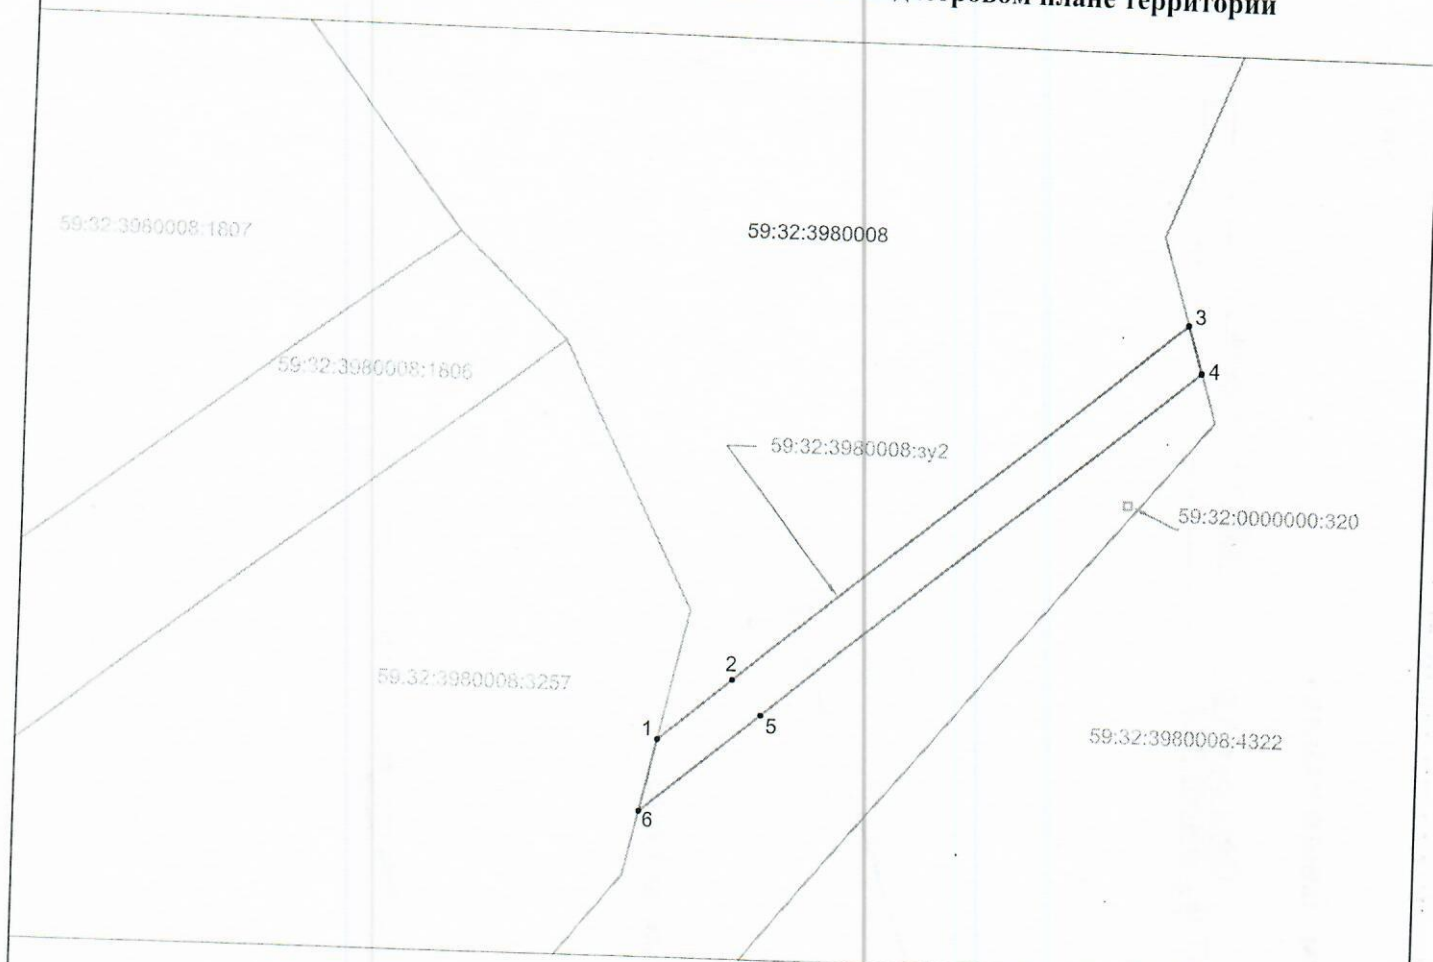

Условные обозначения:

- граница участков, предполагаемых для сноса древесно-кустарниковой растительности
- обозначение поворотной точки границы земельного участка
- граница земельного участка согласно сведениям ЕГРН
- кадастровый номер земельного участка согласно сведениям ЕГРН
- граница кадастрового квартала
- номер кадастрового квартала
- граница охранной зоны

Масштаб 1:1000

Кадастровый номер земельного участка 59:32:3980008:3у2		
Площадь земельного участка 551 кв.м.		
Обозначение характерных точек границ	Координаты	
	X	Y
1	500553.00	2217959.49
2	500561.17	2217969.17
3	500610.43	2218027.81
4	500604.17	2218029.68
5	500556.58	2217973.03
6	500543.29	2217957.29


Схема обследования земельных участков по объекту:
«Волоконно-оптическая линия связи на участке УС Башкултаево - УС Каменный Лог. Строительство»

Площадь 551 кв. м.



Условные обозначения:

- граница обследуемого участка
- граница земельного участка согласно сведениям ЕГРН
- 59:32:0000000.123 - кадастровый номер земельного участка согласно сведениям ЕГРН
- граница кадастрового квартала
- 59:32:3430001 - номер кадастрового квартала

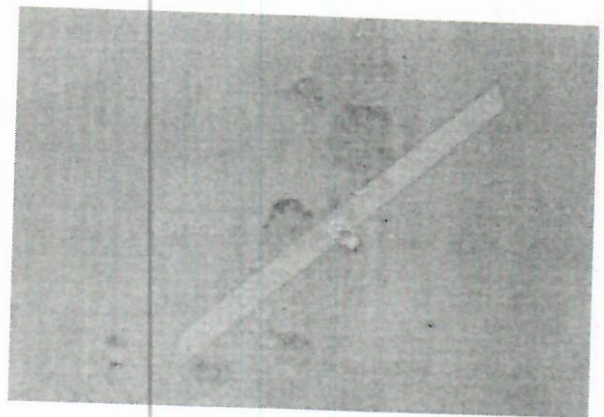

Согласно проведенному обследованию земельного участка, на данной территории произрастает кустарниковая растительность.

**Схема предполагаемых к использованию земель или части
земельного участка**

Объект: «Волоконно-оптическая линия связи на участке УС Башкултаево – УС Каменный Лог.
Строительство»

Местоположение: Пермский край, Пермский муниципальный округ, село Гамово.
(согласно сведениям Единого государственного реестра недвижимости)

Площадь земель или части земельного участка, кв. м: 525 кв.м


Категория земель: Земли промышленности, энергетики, транспорта, связи, радиовещания, телевидения,
информатики, земли для обеспечения космической деятельности, земли обороны, безопасности и земли
иного специального назначения

Вид разрешенного использования: -

(при наличии)

(при наличии)

Основной лист

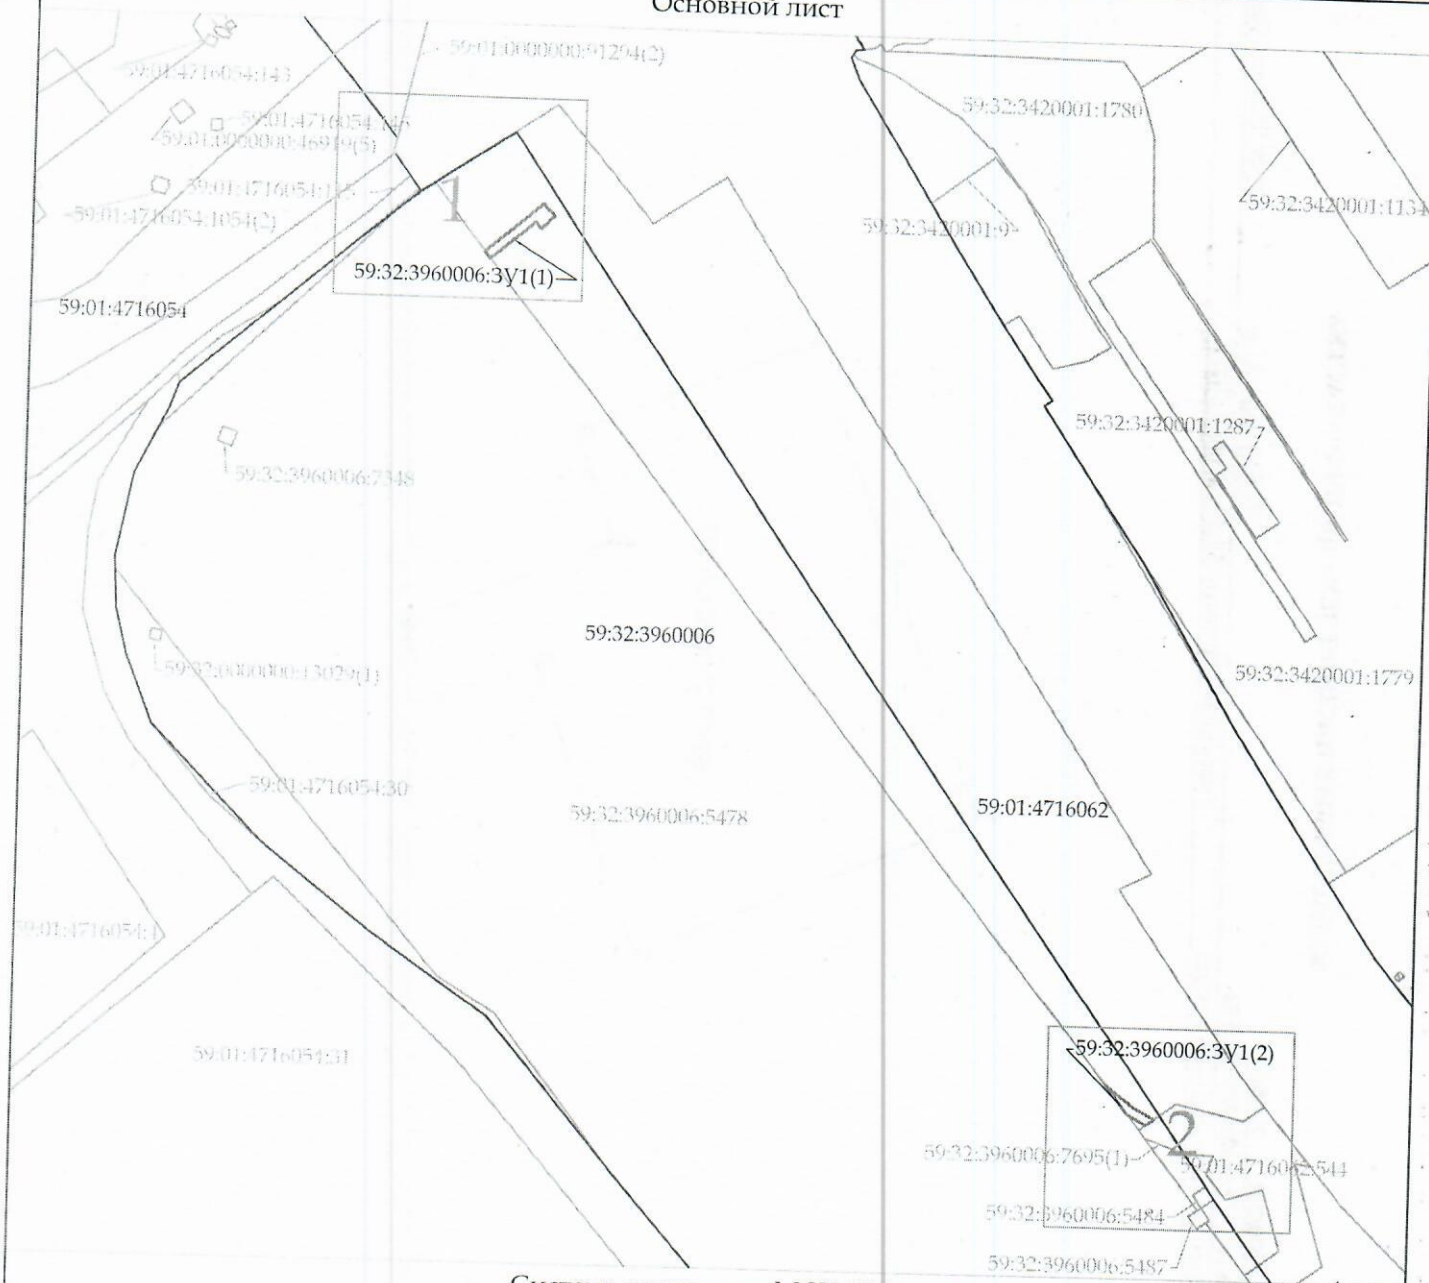


Система координат: МСК-59 (зона 2)
Масштаб 1:5000

Условные обозначения:

-  - область выносного листа
-  - номер выносного листа

Остальные обозначения приведены на выносных листах

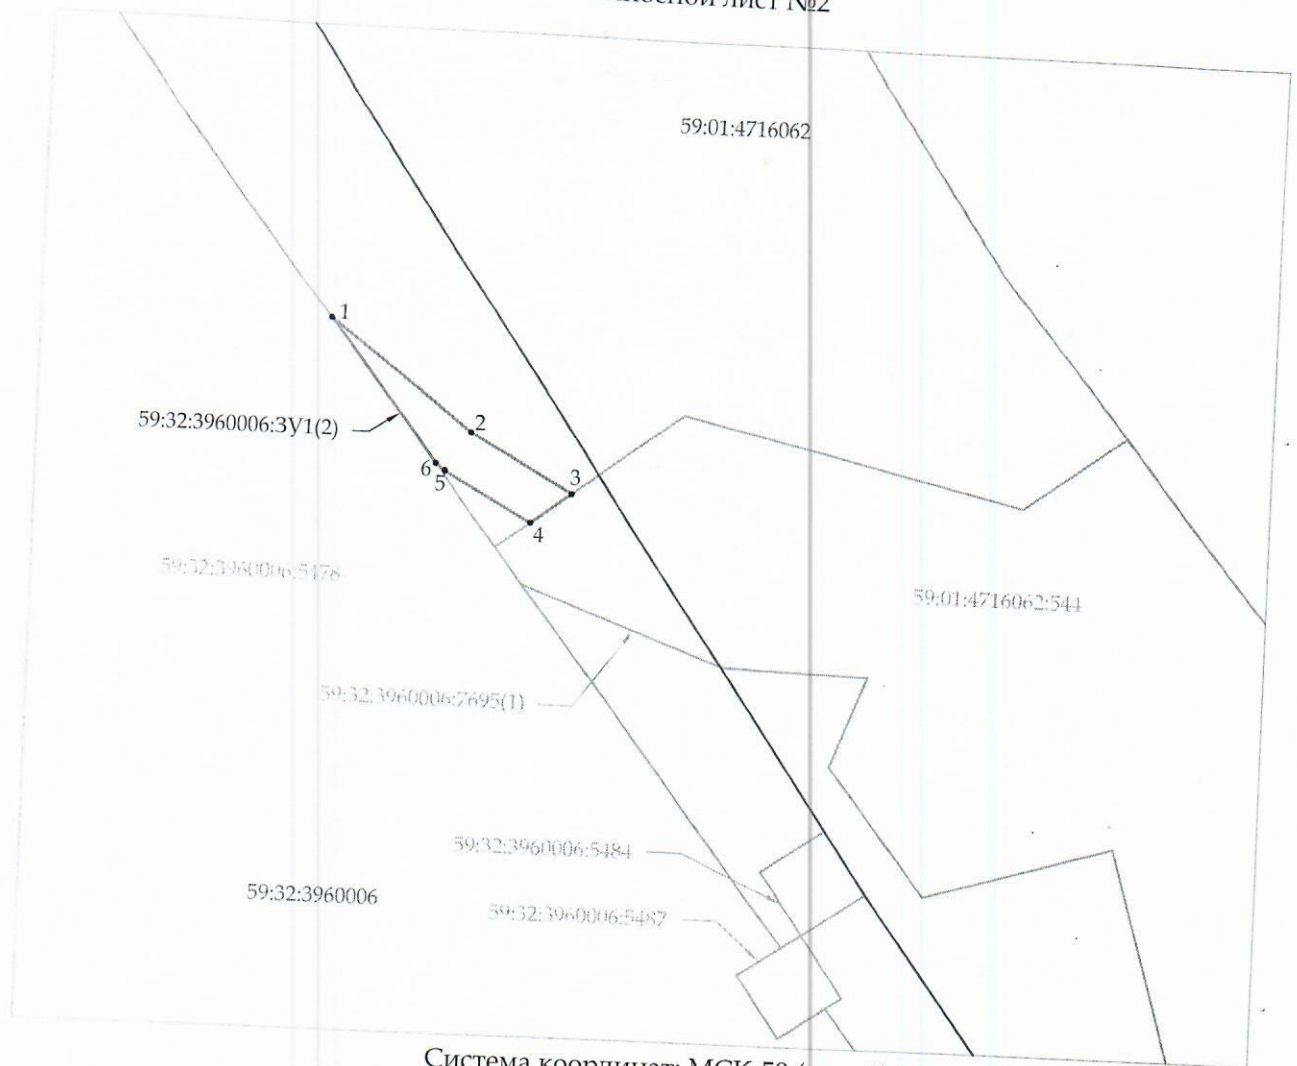

Система координат: МСК-59 (зона 2)
Масштаб 1:1000

Условные обозначения:

- граница образуемого участка
- граница земельного участка согласно сведениям ЕГРН
- граница кадастрового квартала
- 1 - характерная точка границы земельного участка

Условный номер земельного участка 59:32:3960006:3У1(2)		
Площадь земельного участка 163 кв.м.		
Обозначение характерных точек границ	Координаты	
	X	Y
1	504223.41	2229020.49
2	504208.97	2229039.43
3	504201.60	2229053.02
4	504197.63	2229047.67
5	504203.89	2229036.12
6	504204.82	2229034.90
1	504223.41	2229020.49