


Схема расположения земельных участков на кадастровом плане территории

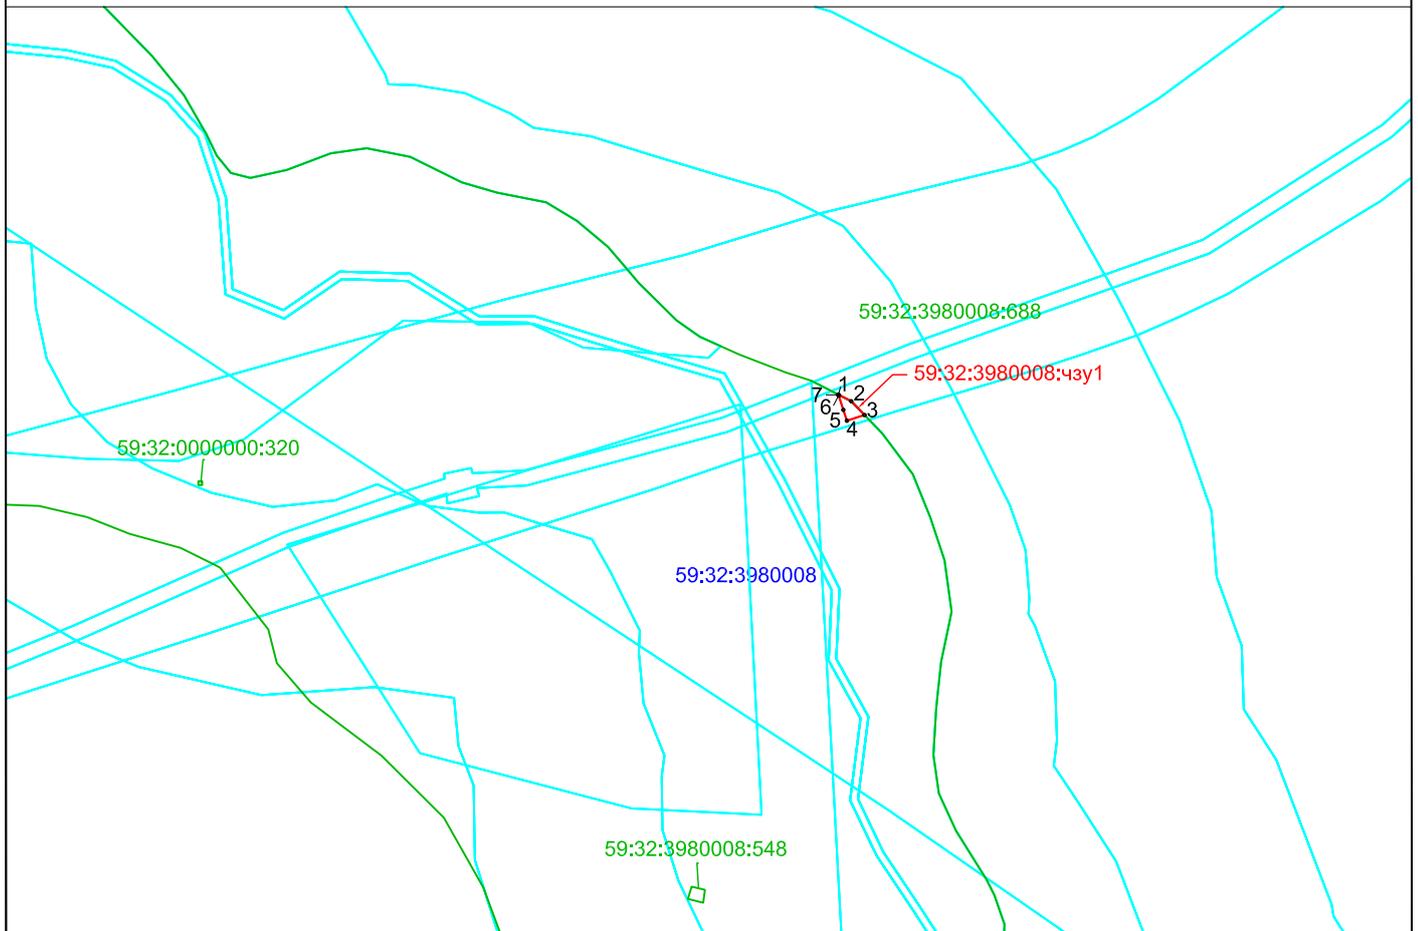

Масштаб 1:2000

Условные обозначения:

- граница участков, предполагаемых для сноса древесно-кустарниковой растительности
- 1 - обозначение поворотной точки границы земельного участка
- граница земельного участка согласно сведениям ЕГРН
- 59:32:3980008:18 - кадастровый номер земельного участка согласно сведениям ЕГРН
- граница кадастрового квартала
- 59:32:3980008 - номер кадастрового квартала
- граница охранной зоны

Кадастровый номер земельного участка 59:32:3980008:чзy1		
Площадь земельного участка 21 кв.м.		
Обозначение характерных точек границ	Координаты	
	X	Y
1	503082.05	2220731.19
2	503080.29	2220734.58
3	503076.63	2220738.08
4	503075.12	2220733.44
5	503078.00	2220732.50
6	503081.80	2220731.27
7	503081.99	2220731.21

Схема расположения земельного участка №1
«Волоконно-оптическая линия связи на участке УС Башкултаево - УС Каменный Лог. Строительство»

Кадастровый квартал 59:32:3980008
Площадь земельного участка 21 кв.м.



Масштаб 1:2000

Условные обозначения:


 - граница земельного участка

Фотоматериалы по объекту:
«Волоконно-оптическая линия связи на участке УС Башкултаево - УС Каменный
Лог. Строительство»

Земельный участок 1



Схема расположения земельных участков на кадастровом плане территории

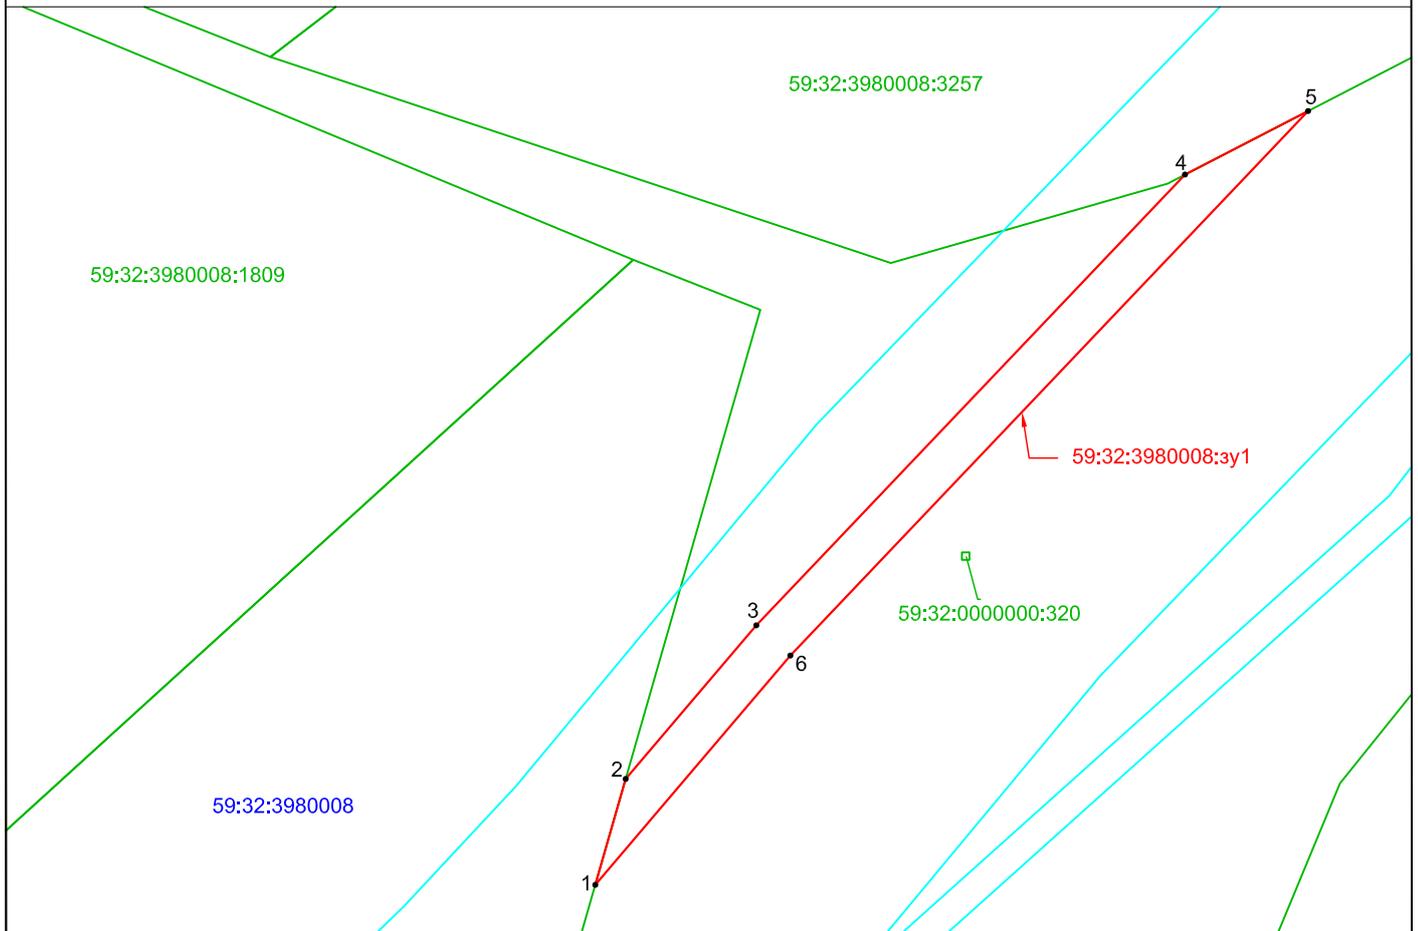

Условные обозначения:


- граница участков, предполагаемых для сноса древесно-кустарниковой растительности
- 1 - обозначение поворотной точки границы земельного участка
- граница земельного участка согласно сведениям ЕГРН
- 59:32:4060007:795 - кадастровый номер земельного участка согласно сведениям ЕГРН
- граница кадастрового квартала
- 59:32:3980008 - номер кадастрового квартала
- граница охранный зоны

Масштаб 1:1000

Кадастровый номер земельного участка 59:32:3980008:зy1		
Площадь земельного участка 744 кв.м.		
Обозначение характерных точек границ	Координаты	
	X	Y
1	500234.61	2217651.95
2	500248.65	2217655.95
3	500269.02	2217673.14
4	500328.79	2217729.54
5	500337.21	2217745.73
6	500265.02	2217677.62


Схема обследования земельных участков по объекту:
«Волоконно-оптическая линия связи на участке УС Башкултаево - УС Каменный Лог. Строительство»

Площадь 744 кв. м.

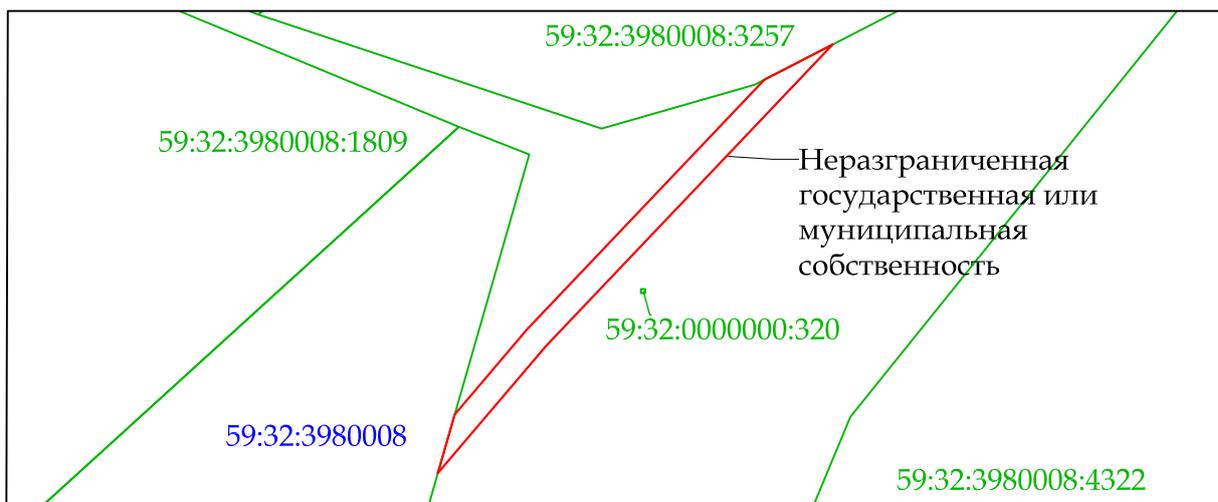


Условные обозначения:

-  - граница обследуемого участка
-  - граница земельного участка согласно сведениям ЕГРН
- 59:32:0000000:123 - кадастровый номер земельного участка согласно сведениям ЕГРН
-  - граница кадастрового квартала
- 59:32:3430001 - номер кадастрового квартала

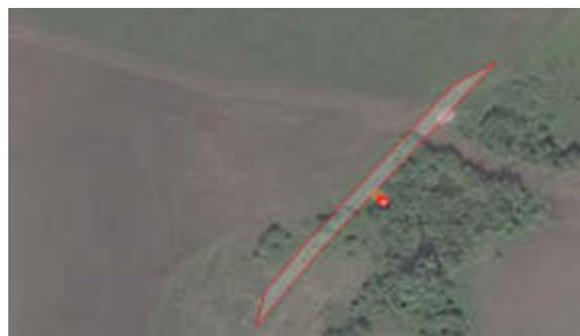

Согласно проведенному обследованию земельного участка, на данной территории произрастает кустарниковая растительность.

Схема расположения земельных участков на кадастровом плане территории

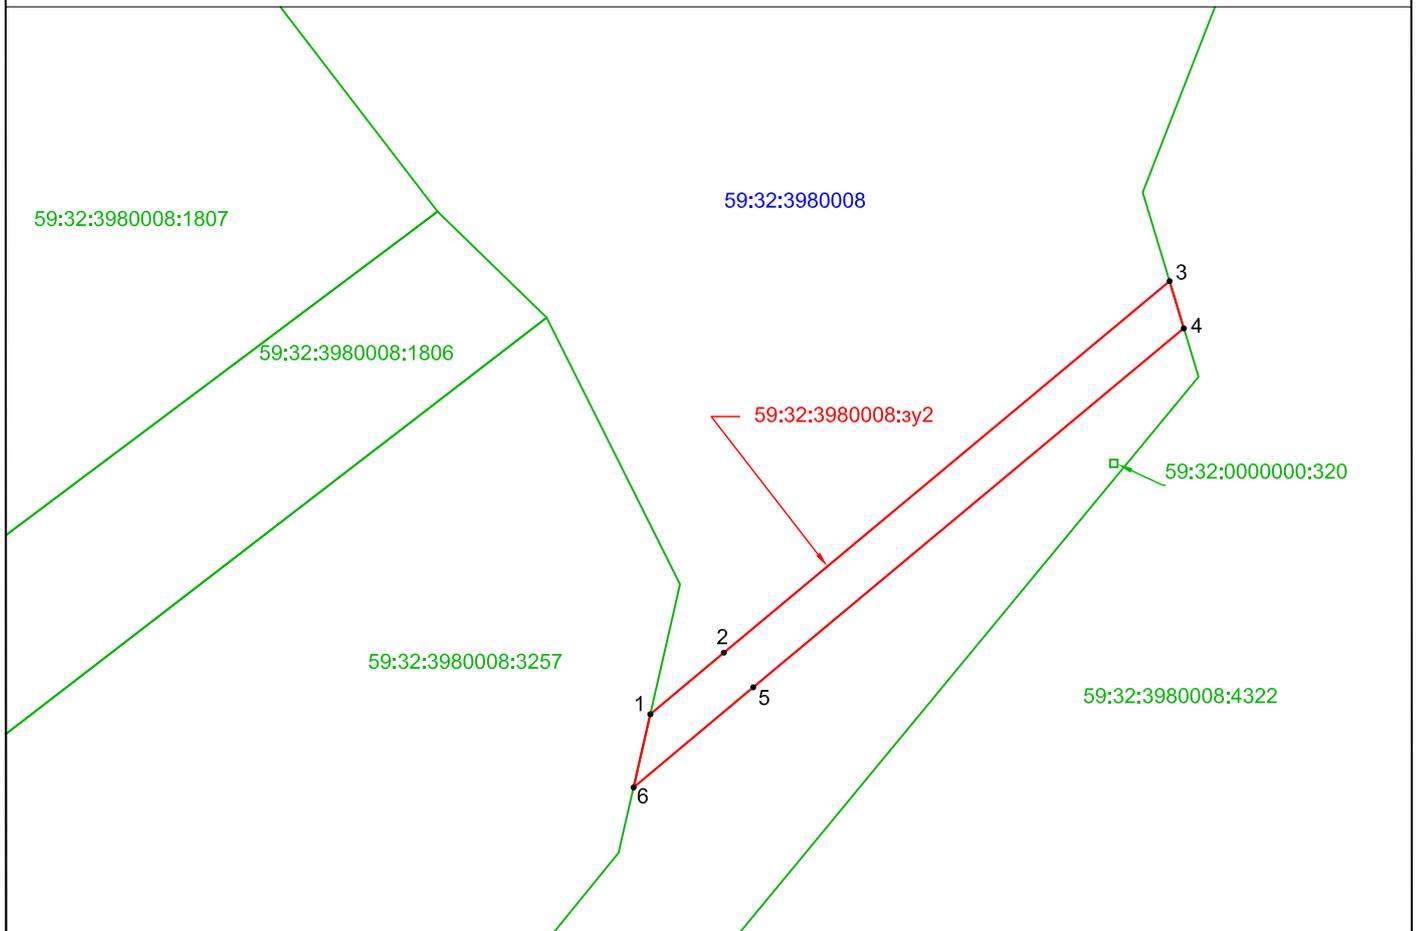

Условные обозначения:


- граница участков, предполагаемых для сноса древесно-кустарниковой растительности
- 1 - обозначение поворотной точки границы земельного участка
- граница земельного участка согласно сведениям ЕГРН
- 59:32:3980008:18 - кадастровый номер земельного участка согласно сведениям ЕГРН
- граница кадастрового квартала
- 59:32:3980008 - номер кадастрового квартала
- граница охранной зоны

Масштаб 1:1000

Кадастровый номер земельного участка 59:32:3980008:3y2		
Площадь земельного участка 551 кв.м.		
Обозначение характерных точек границ	Координаты	
	X	Y
1	500553.00	2217959.49
2	500561.17	2217969.17
3	500610.43	2218027.81
4	500604.17	2218029.68
5	500556.58	2217973.03
6	500543.29	2217957.29

Схема обследования земельных участков по объекту:
«Волоконно-оптическая линия связи на участке УС Башкултаево - УС Каменный Лог. Строительство»

Площадь 551 кв. м.

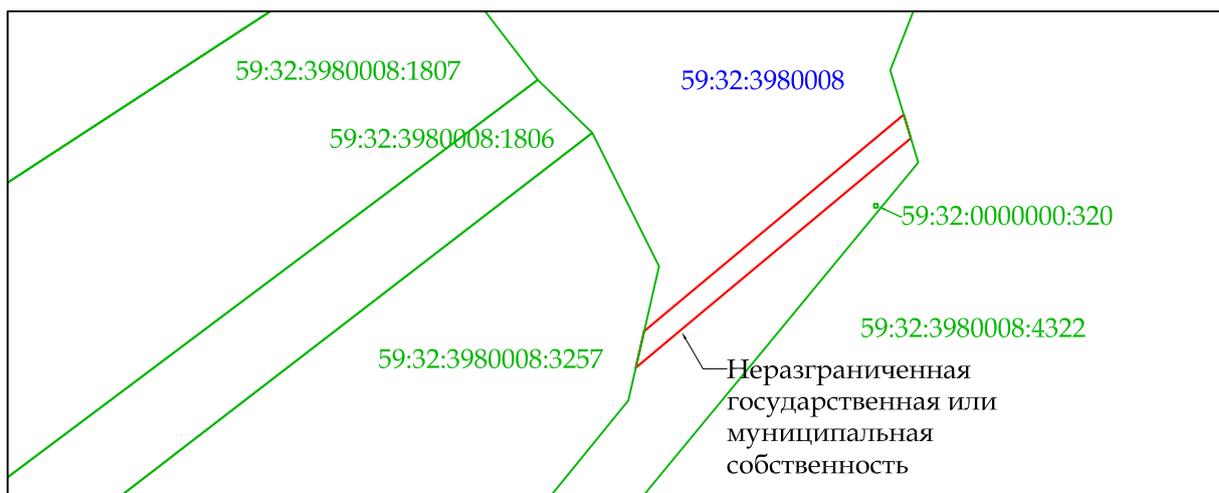

Условные обозначения:

-  - граница обследуемого участка
-  - граница земельного участка согласно сведениям ЕГРН
- 59:32:0000000:123 - кадастровый номер земельного участка согласно сведениям ЕГРН
-  - граница кадастрового квартала
- 59:32:3430001 - номер кадастрового квартала



Согласно проведенному обследованию земельного участка, на данной территории произрастает кустарниковая растительность.

Фотоматериалы по объекту:
«Волоконно-оптическая линия связи на участке УС Башкултаево - УС Каменный
Лог. Строительство»

Земельный участок 1



Земельный участок 2



**Схема предполагаемых к использованию земель или части
земельного участка**

Объект: «Волоконно-оптическая линия связи на участке УС Башкултаево – УС Каменный Лог.
Строительство»

Местоположение: Пермский край, Пермский муниципальный округ, село Гамово.

(согласно сведениям Единого государственного реестра недвижимости)


Площадь земель или части земельного участка, кв. м: 525 кв.м

Категория земель: Земли промышленности, энергетики, транспорта, связи, радиовещания, телевидения,
информатики, земли для обеспечения космической деятельности, земли обороны, безопасности и земли
иного специального назначения

Вид разрешенного использования: - (при наличии)

(при наличии)

Основной лист

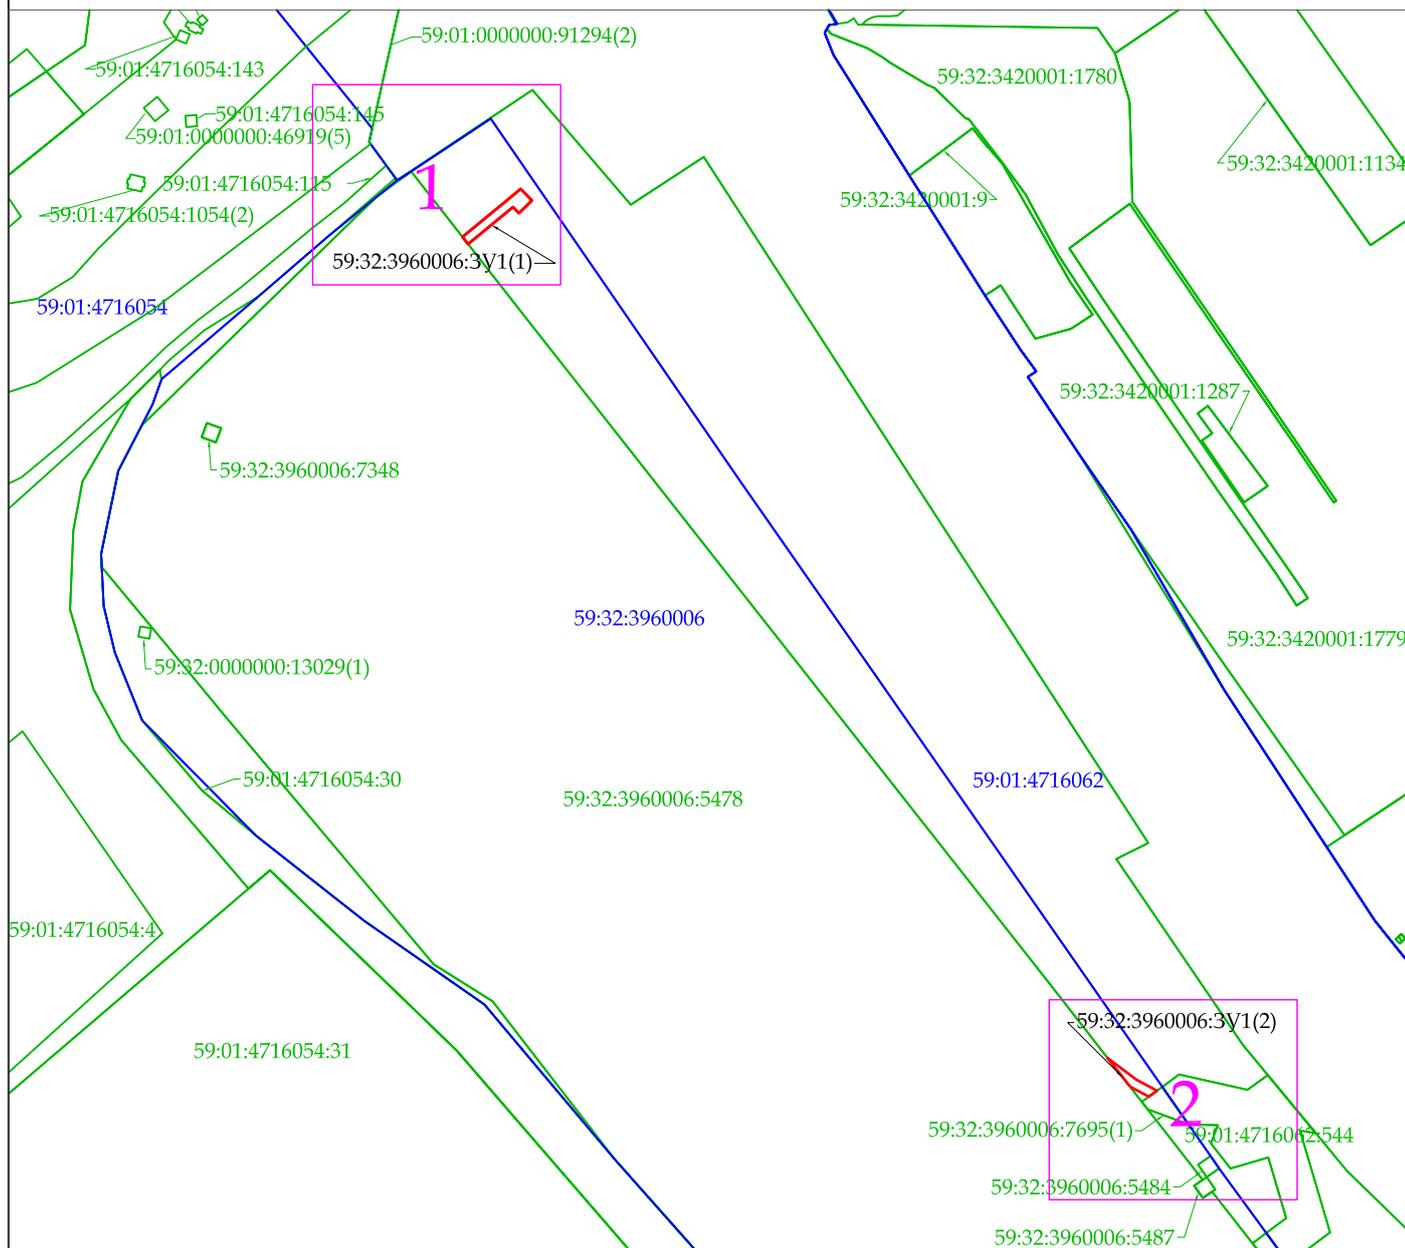

Система координат: МСК-59 (зона 2)

Масштаб 1:5000

Условные обозначения:

- область выносного листа

1 - номер выносного листа

Остальные обозначения приведены на выносных листах

**Схема расположения части земельного участка
«Волоконно-оптическая линия связи на участке УС Башкултаево - УС Каменный Лог. Строительство»**

Кадастровый квартал: 59:32:360006
Площадь 59:32:360006:ЗУ1(1) - 405 кв.м.



Масштаб 1:2000


Условные обозначения:

 - граница образуемого участка

Схема обследования земельных участков по объекту:
«Волоконно-оптическая линия связи на участке УС Башкултаево - УС Каменный Лог. Строительство»



Согласно проведенному обследованию земельного участка, на данной территории произрастает:
Деревья Ольхи серой в количестве - 14 шт., диаметр 6 - 8 см,
Сухостой в количестве - 2 шт., диаметр 8 - 12 см,
Кустарниковая растительность.

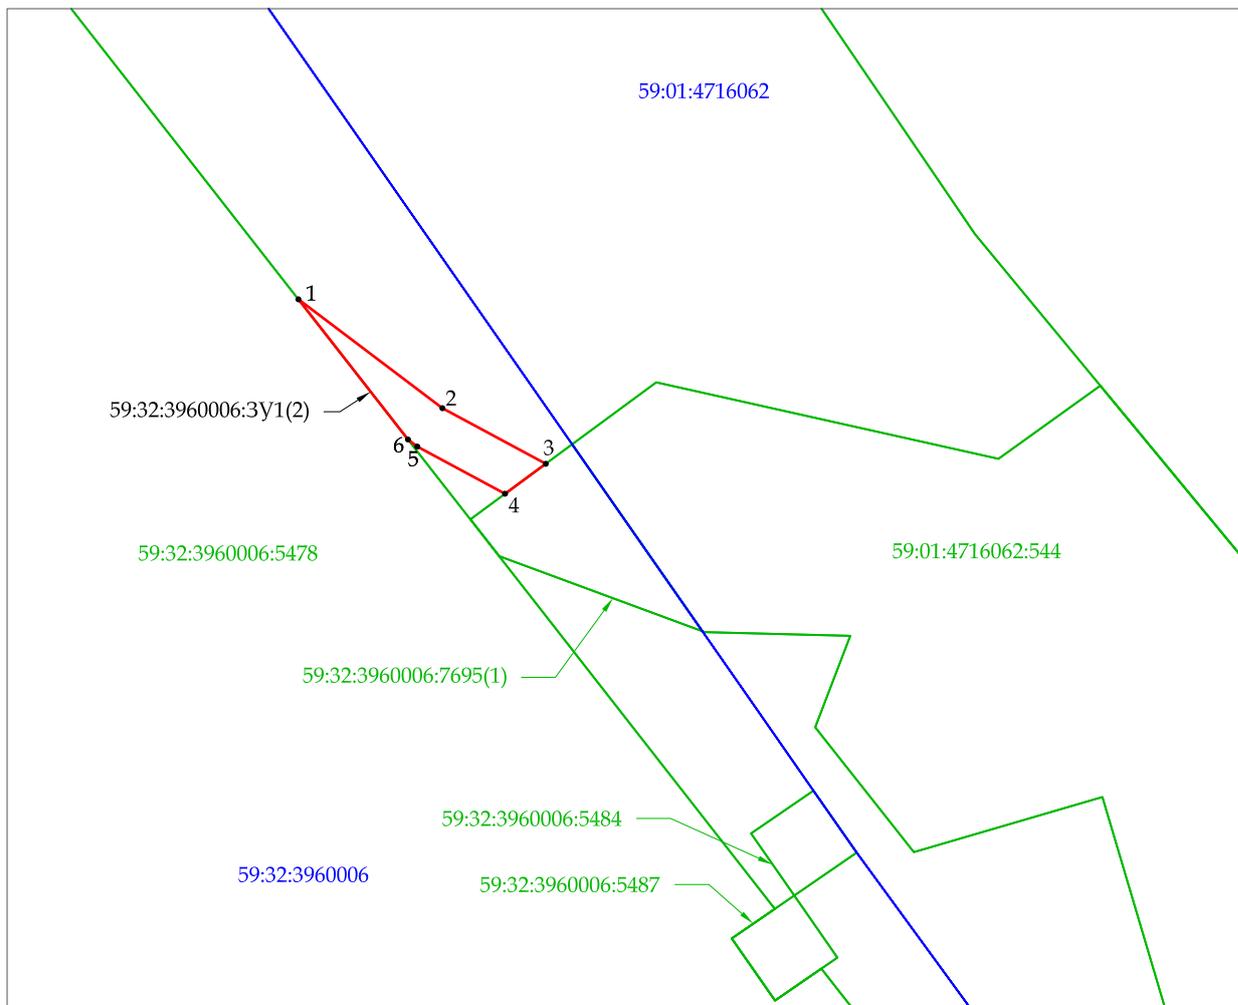

Система координат: МСК-59 (зона 2)
Масштаб 1:1000

Условные обозначения:

- граница образуемого участка
- граница земельного участка согласно сведениям ЕГРН
- граница кадастрового квартала
- 1 - характерная точка границы земельного участка

Условный номер земельного участка 59:32:3960006:3У1(2)		
Площадь земельного участка 163 кв.м.		
Обозначение характерных точек границ	Координаты	
	X	Y
1	504223.41	2229020.49
2	504208.97	2229039.43
3	504201.60	2229053.02
4	504197.63	2229047.67
5	504203.89	2229036.12
6	504204.82	2229034.90
1	504223.41	2229020.49

**Схема расположения части земельного участка
«Волоконно-оптическая линия связи на участке УС Башкултаево - УС Каменный Лог. Строительство»**

Кадастровый квартал: 59:32:360006
Площадь 59:32:360006:ЗУ1(2) - 163 кв.м.



Масштаб 1:2000

Условные обозначения:

 - граница образуемого участка

Схема обследования земельных участков по объекту:
«Волоконно-оптическая линия связи на участке УС Башкултаево - УС Каменный Лог. Строительство»



Согласно проведенному обследованию земельного участка, на данной территории произрастает:
Деревья Ольхи серой в количестве - 1 шт., диаметр 24 см., 2 шт., диаметр, 12 см., 3 шт., диаметр, 10 см., 2 шт., диаметр, 6 см.,
Кустарниковая растительность.