

Схема расположения границ публичного сервитута

Объект: Газопровод-ввод до границ земельного участка по адресу: Пермский край, Пермский м.о., с. Култаево, ул. Радужная, д. 32А (под строительство газопровода давлением до 1,2 Мпа, для размещения которого не требуется разрешения на строительство)

Местоположение: расположенных по адресу: Пермский край,
Пермский м.о., с. Култаево, ул. Радужная, д. 32А

Каталог координат, м
Система координат: МСК-59, зона 2
Метод определения координат - Геодезический

Площадь земель или части земельного участка, кв.м.: 166

Категория земель: земли населенных пунктов

Вид разрешенного использования: Площадки для отдыха
с элементами озеленения

Описание границ смежных землепользователей:

От точки н1 до точки н2 - земельный участок
с кадастровым номером 59:32:3250001:21405

От точки н2 до точки н3 - земельный участок
с кадастровым номером 59:32:3250001:21404

От точки н3 до точки н1 - земельный участок
с кадастровым номером 59:32:3250001:16053

№ точки границы	X	Y	Средняя квадратическая погрешность положения характерной точки (Mt), м
1	506599.23	2212231.76	0.1
2	506600.51	2212225.14	0.1
3	506602.67	2212214.00	0.1
4	506611.64	2212215.67	0.1
5	506608.38	2212233.33	0.1
1	506599.23	2212231.76	

Условные обозначения:

:3Y1

- проектные границы публичного сервитута

- проектное местоположение инженерного сооружения

:21405

- границы и номер земельного участка,
сведения о которых внесены в ЕГРН

:21923

- границы и номер объекта капитального строительства, сведения о которых внесены в ЕГРН

59:32:3250001

- номер кадастрового квартала


- граница кадастрового квартала

• 1

- обозначение характерной точки проектной границы публичного сервитута

59:32-6.553

- зоны с особыми условиями использования территории, сведения о которых внесены в ЕГРН

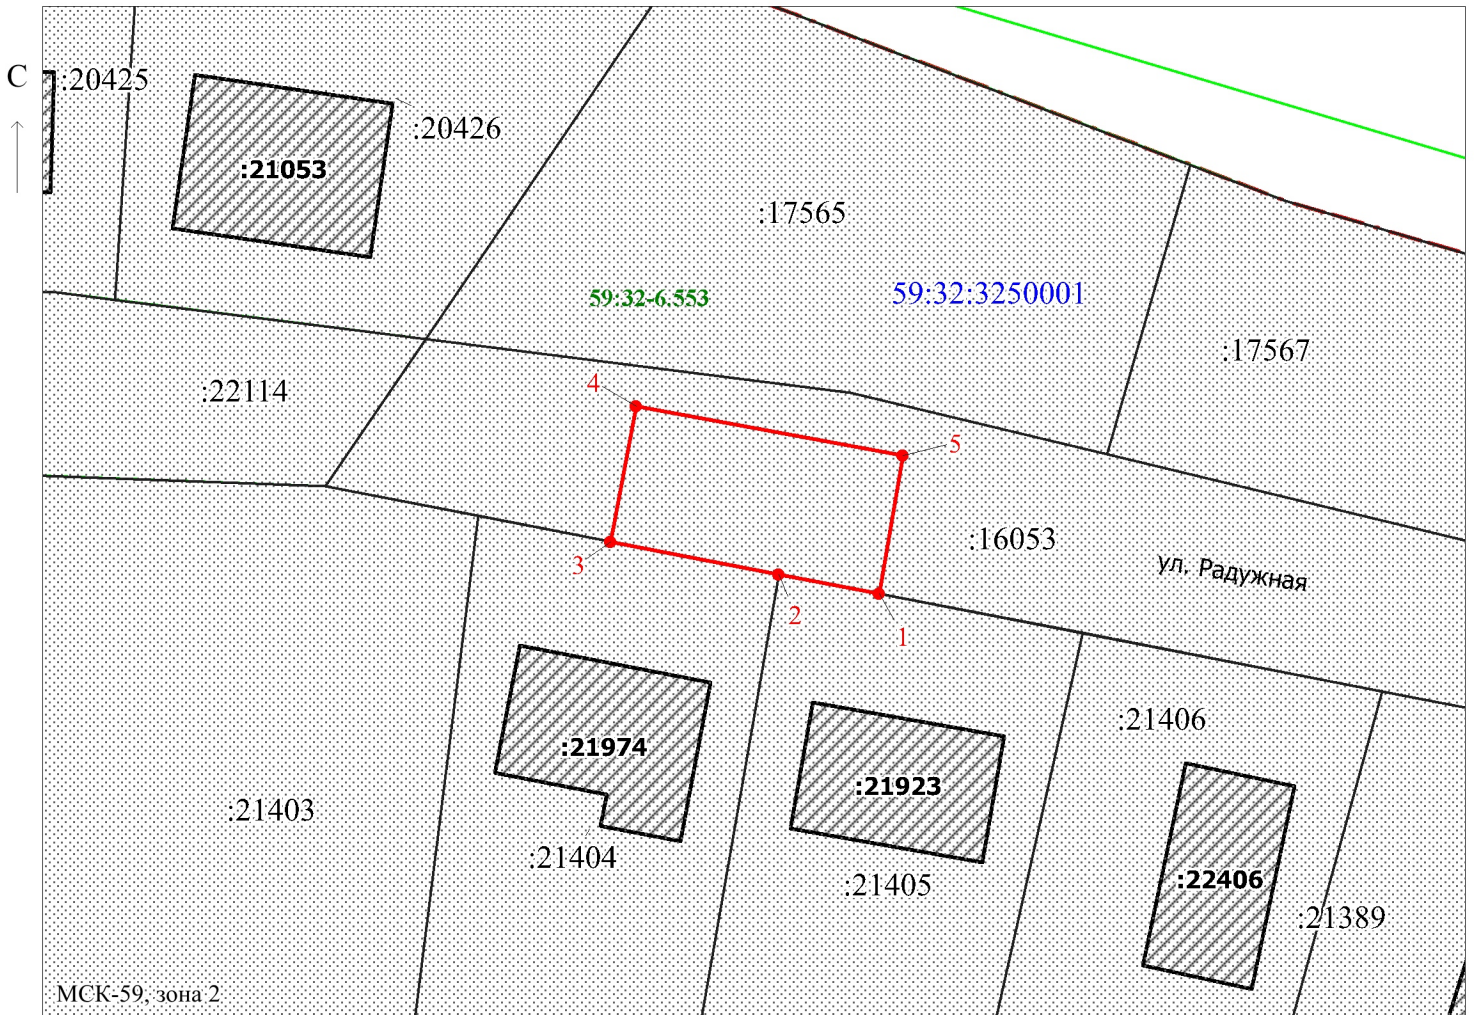

Заявитель:

/ Егошина И.В.

Масштаб 1:500

MP

(подпись, расшифровка подписи)

(для юридических лиц
и индивидуальных предпринимателей)