

Схема расположения границ публичного сервитута

Объект: Газопровод-ввод до границы земельного участка по адресу: Пермский край, м.о. Пермский, д. Мокино, ул. Янтарная, д.24 (под строительство газопровода давлением до 1,2 Мпа, для размещения которого не требуется разрешения на строительство)

Местоположение: Пермский край, м.о. Пермский, д. Мокино, ул. Янтарная, д.24

Площадь публичного сервитута: 385 кв.м. (в т.ч. 59:32:3980009:8478 – 119 кв.м.; 59:32:3980009:8481 - 266 кв.м.)

Категория земель: земли населенных пунктов

Каталог координат, м

Система координат: МСК-59, зона 2

Метод определения координат - Геодезический

Описание границ смежных землепользователей:

От точки 1 до точки 2 - земельный участок

с кадастровым номером 59:32:3980009:7276

От точки 2 до точки 4 - земельный участок

с кадастровым номером 59:32:3980009:7275

От точки 4 до точки 5 - земельный участок

с кадастровым номером 59:32:3980009:7274

От точки 5 до точки 7 - земельный участок

с кадастровым номером 59:32:3980009:8481

От точки 7 до точки 1 - земельный участок

с кадастровым номером 59:32:3980009:8478

Условные обозначения:

№ точки границы	X	Y	Средняя квадратическая погрешность положения характерной точки (Mt), м
1	501931.84	2213684.20	0.1
2	501940.87	2213688.59	0.1
3	501941.58	2213688.94	0.1
4	501958.85	2213697.35	0.1
5	501963.31	2213699.52	0.1
6	501958.54	2213709.43	0.1
7	501936.83	2213698.86	0.1
8	501927.03	2213694.09	0.1
1	501931.84	2213684.20	0.1

:7276 - Границы и номер земельного участка, сведения о которых внесены в ЕГРН


59:32:3980009 - Номер кадастрового квартала

59:32-6.553 - Границы и учетный номер зоны с особыми условиями использования территории, сведения о которых внесены в ЕГРН

:3У1 - Проектные границы публичного сервитута

1 - Обозначение характерной точки проектной границы публичного сервитута

— - Проектное местоположение инженерного сооружения

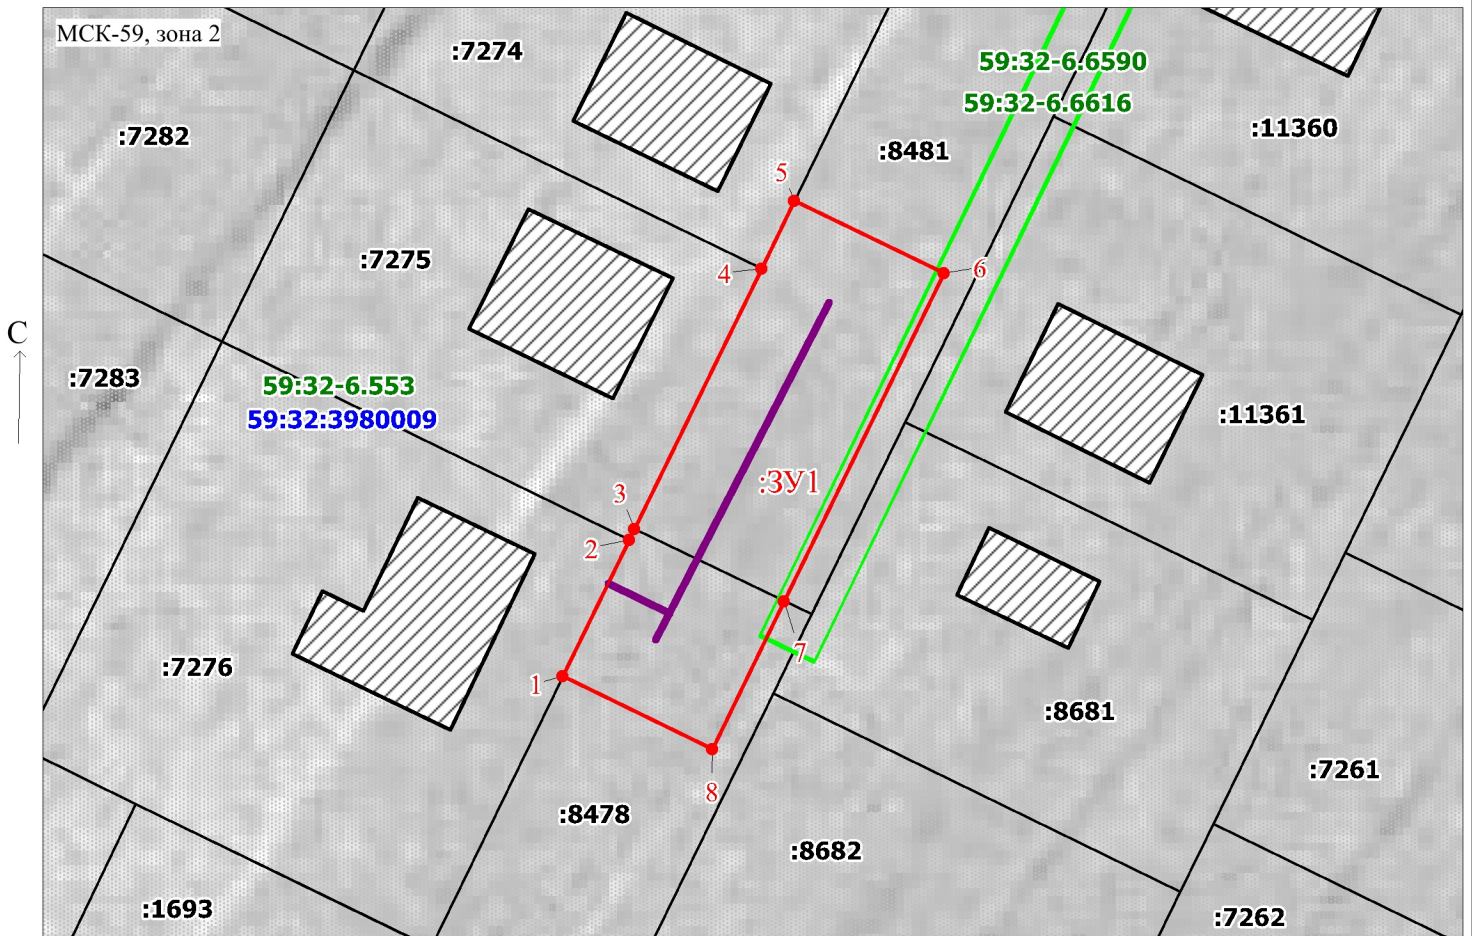

Масштаб 1:500

Заявитель:

/ Офишкина И.В.

(подпись, расшифровка подписи)