

Схема расположения границ публичного сервитута

Объект: Газопровод-ввод до границы земельного участка по адресу: Пермский край, м.о. Пермский, д.Мостовая, ул. 3-я Линия, д.3 (под строительство газопровода давлением до 1,2 Мпа, для размещения которого не требуется разрешения на строительство)

Местоположение: Пермский край, м.о. Пермский, д.Мостовая, ул. 3-я Линия

Площадь публичного сервитута: 860 кв.м.

Категория земель: земли населенных пунктов

Описание границ смежных землепользователей:


От точки 1 до точки 2 - земельный участок с кадастровым номером 59:32:3650001:1491
От точки 2 до точки 3 - земельный участок с кадастровым номером 59:32:3650001:1490
От точки 3 до точки 4 - земельный участок с кадастровым номером 59:32:3650001:1489
От точки 4 до точки 5 - земельный участок с кадастровым номером 59:32:3650001:3219
От точки 5 до точки 6 - земельный участок с кадастровым номером 59:32:3650001:1577
От точки 6 до точки 7 - земельный участок с кадастровым номером 59:32:3650001:1568
От точки 7 до точки 8 - земельный участок с кадастровым номером 59:32:3650001:1567
От точки 8 до точки 9 - земельный участок с кадастровым номером 59:32:3650001:3219
От точки 9 до точки 10 - земельный участок с кадастровым номером 59:32:3650001:1491
От точки 10 до точки 1 - земельный участок с кадастровым номером 59:32:3650001:1490
От точки 1 до точки 2 - земельный участок с кадастровым номером 59:32:3650001:1491

Условные обозначения:


- :3У1** - Проектные границы публичного сервитута
- 1** - Обозначение характерной точки проектной границы публичного сервитута
- :1491** - Границы и номер земельного участка, сведения о которых внесены в ЕГРН

- 59:32:3650001** - Номер кадастрового квартала
- Границы и учетный номер зоны с особыми условиями использования территории, сведения о которых внесены в ЕГРН**

№ точки границы	X	Y	Средняя квадратическая погрешность положения характерной точки (Mt), м
1	513612.54	2258857.26	0.1
2	513612.54	2258848.00	0.1
3	513612.54	2258808.00	0.1
4	513612.54	2258801.61	0.1
5	513627.54	2258801.63	0.1
6	513627.54	2258808.00	0.1
7	513627.54	2258848.00	0.1
8	513627.54	2258859.35	0.1
9	513615.26	2258859.35	0.1
10	513615.26	2258857.35	0.1
1	513612.54	2258857.26	0.1

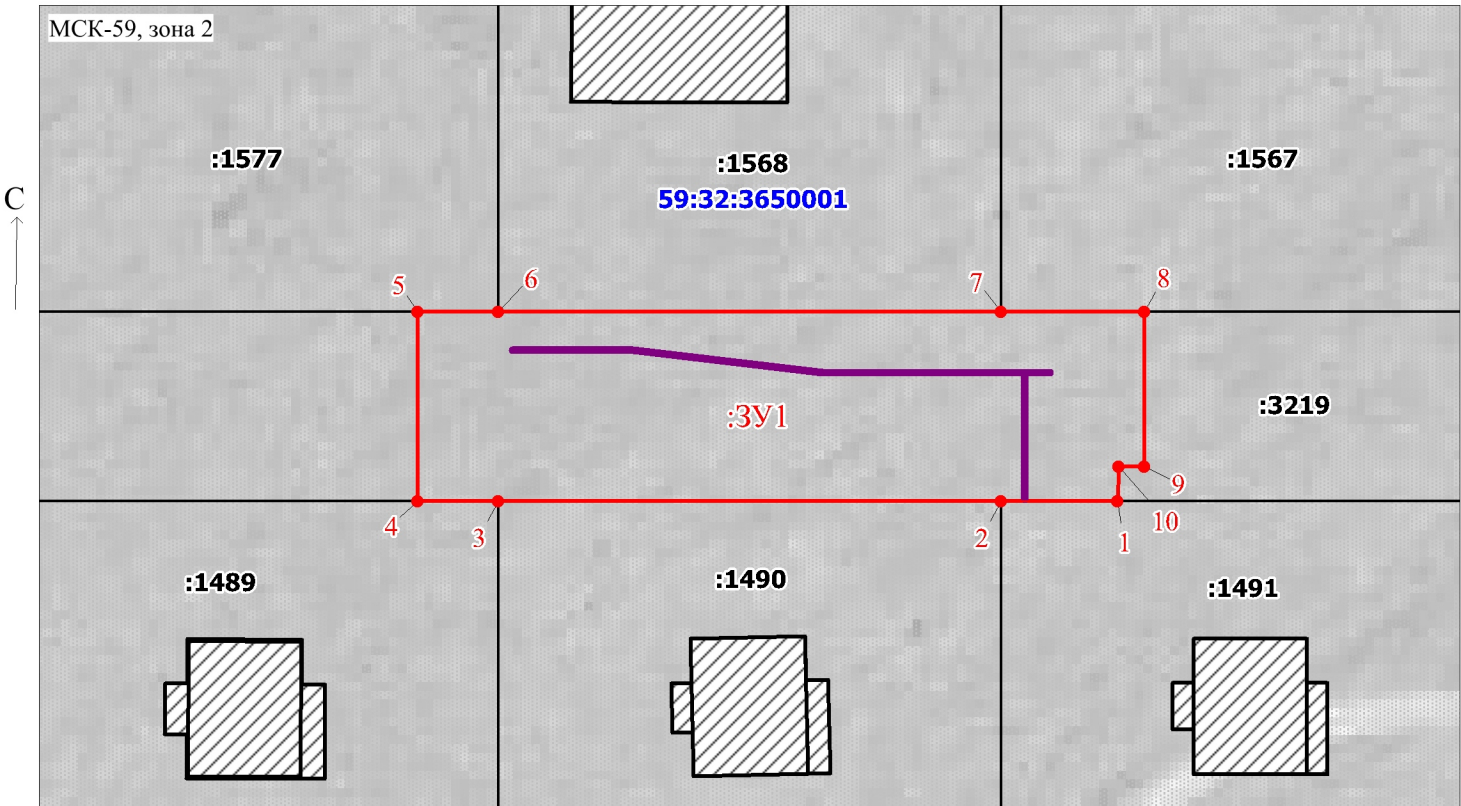

Масштаб 1:600

Заявитель:  / Офишкина И.В.
(подпись, расшифровка подписи)