

Схема расположения границ публичного сервитута

Объект: Газопровод-ввод до границы земельного участка по адресу: Пермский край, м.о. Пермский, д. Косотуриха, ул. Боровая, д.34 (под строительство газопровода давлением до 1,2 Мпа, для размещения которого не требуется разрешения на строительство)

Местоположение: Пермский край, м.о. Пермский, д. Косотуриха, ул. Боровая
Площадь публичного сервитута: 1288 кв.м. (в т.ч. 59:32:4070004:7489 – 781 кв.м; 59:32:4070004:1697 – 507 кв.м)

Категория земель: земли населенных пунктов
Описание границ смежных землепользователей:
От точки 1 до точки 2 - земельный участок с кадастровым номером 59:32:4070004:5692
От точки 2 до точки 3 - земельный участок с кадастровым номером 59:32:4070004:7034
От точки 3 до точки 4 - земельный участок с кадастровым номером 59:32:4070004:7489
От точки 4 до точки 7 - земельный участок с кадастровым номером 59:32:4070004:1697
От точки 7 до точки 8 - земельный участок с кадастровым номером 59:32:4070004:7489
От точки 8 до точки 9 - земельный участок с кадастровым номером 59:32:4070004:5691
От точки 9 до точки 10 - земельный участок с кадастровым номером 59:32:4070004:4824
От точки 10 до точки 1 - земельный участок с кадастровым номером 59:32:4070004:4825

Каталог координат, м
Система координат: МСК-59, зона 2
Метод определения координат - Геодезический

№ точки границы	X	Y	Средняя квадратическая погрешность положения характерной точки (Mt), м
1	503217.25	2209877.31	0.1
2	503226.91	2209891.76	0.1
3	503226.53	2209892.10	0.1
4	503220.17	2209896.99	0.1
5	503215.81	2209900.34	0.1
6	503164.42	2209823.48	0.1
7	503168.99	2209820.42	0.1
8	503176.04	2209815.69	0.1
9	503178.10	2209818.77	0.1
10	503197.68	2209848.04	0.1
1	503217.25	2209877.31	0.1

Условные обозначения:

- :3У1

1

:4823
- 59:32:4070004

59:32-6.553
-

- Проектные границы публичного сервитута


- Обозначение характерной точки проектной границы публичного сервитута

- Границы и номер земельного участка, сведения о которых внесены в ЕГРН

- Номер кадастрового квартала

- Границы и учетный номер зоны с особыми условиями использования территории, сведения о которых внесены в ЕГРН

- Проектное местоположение инженерного сооружения

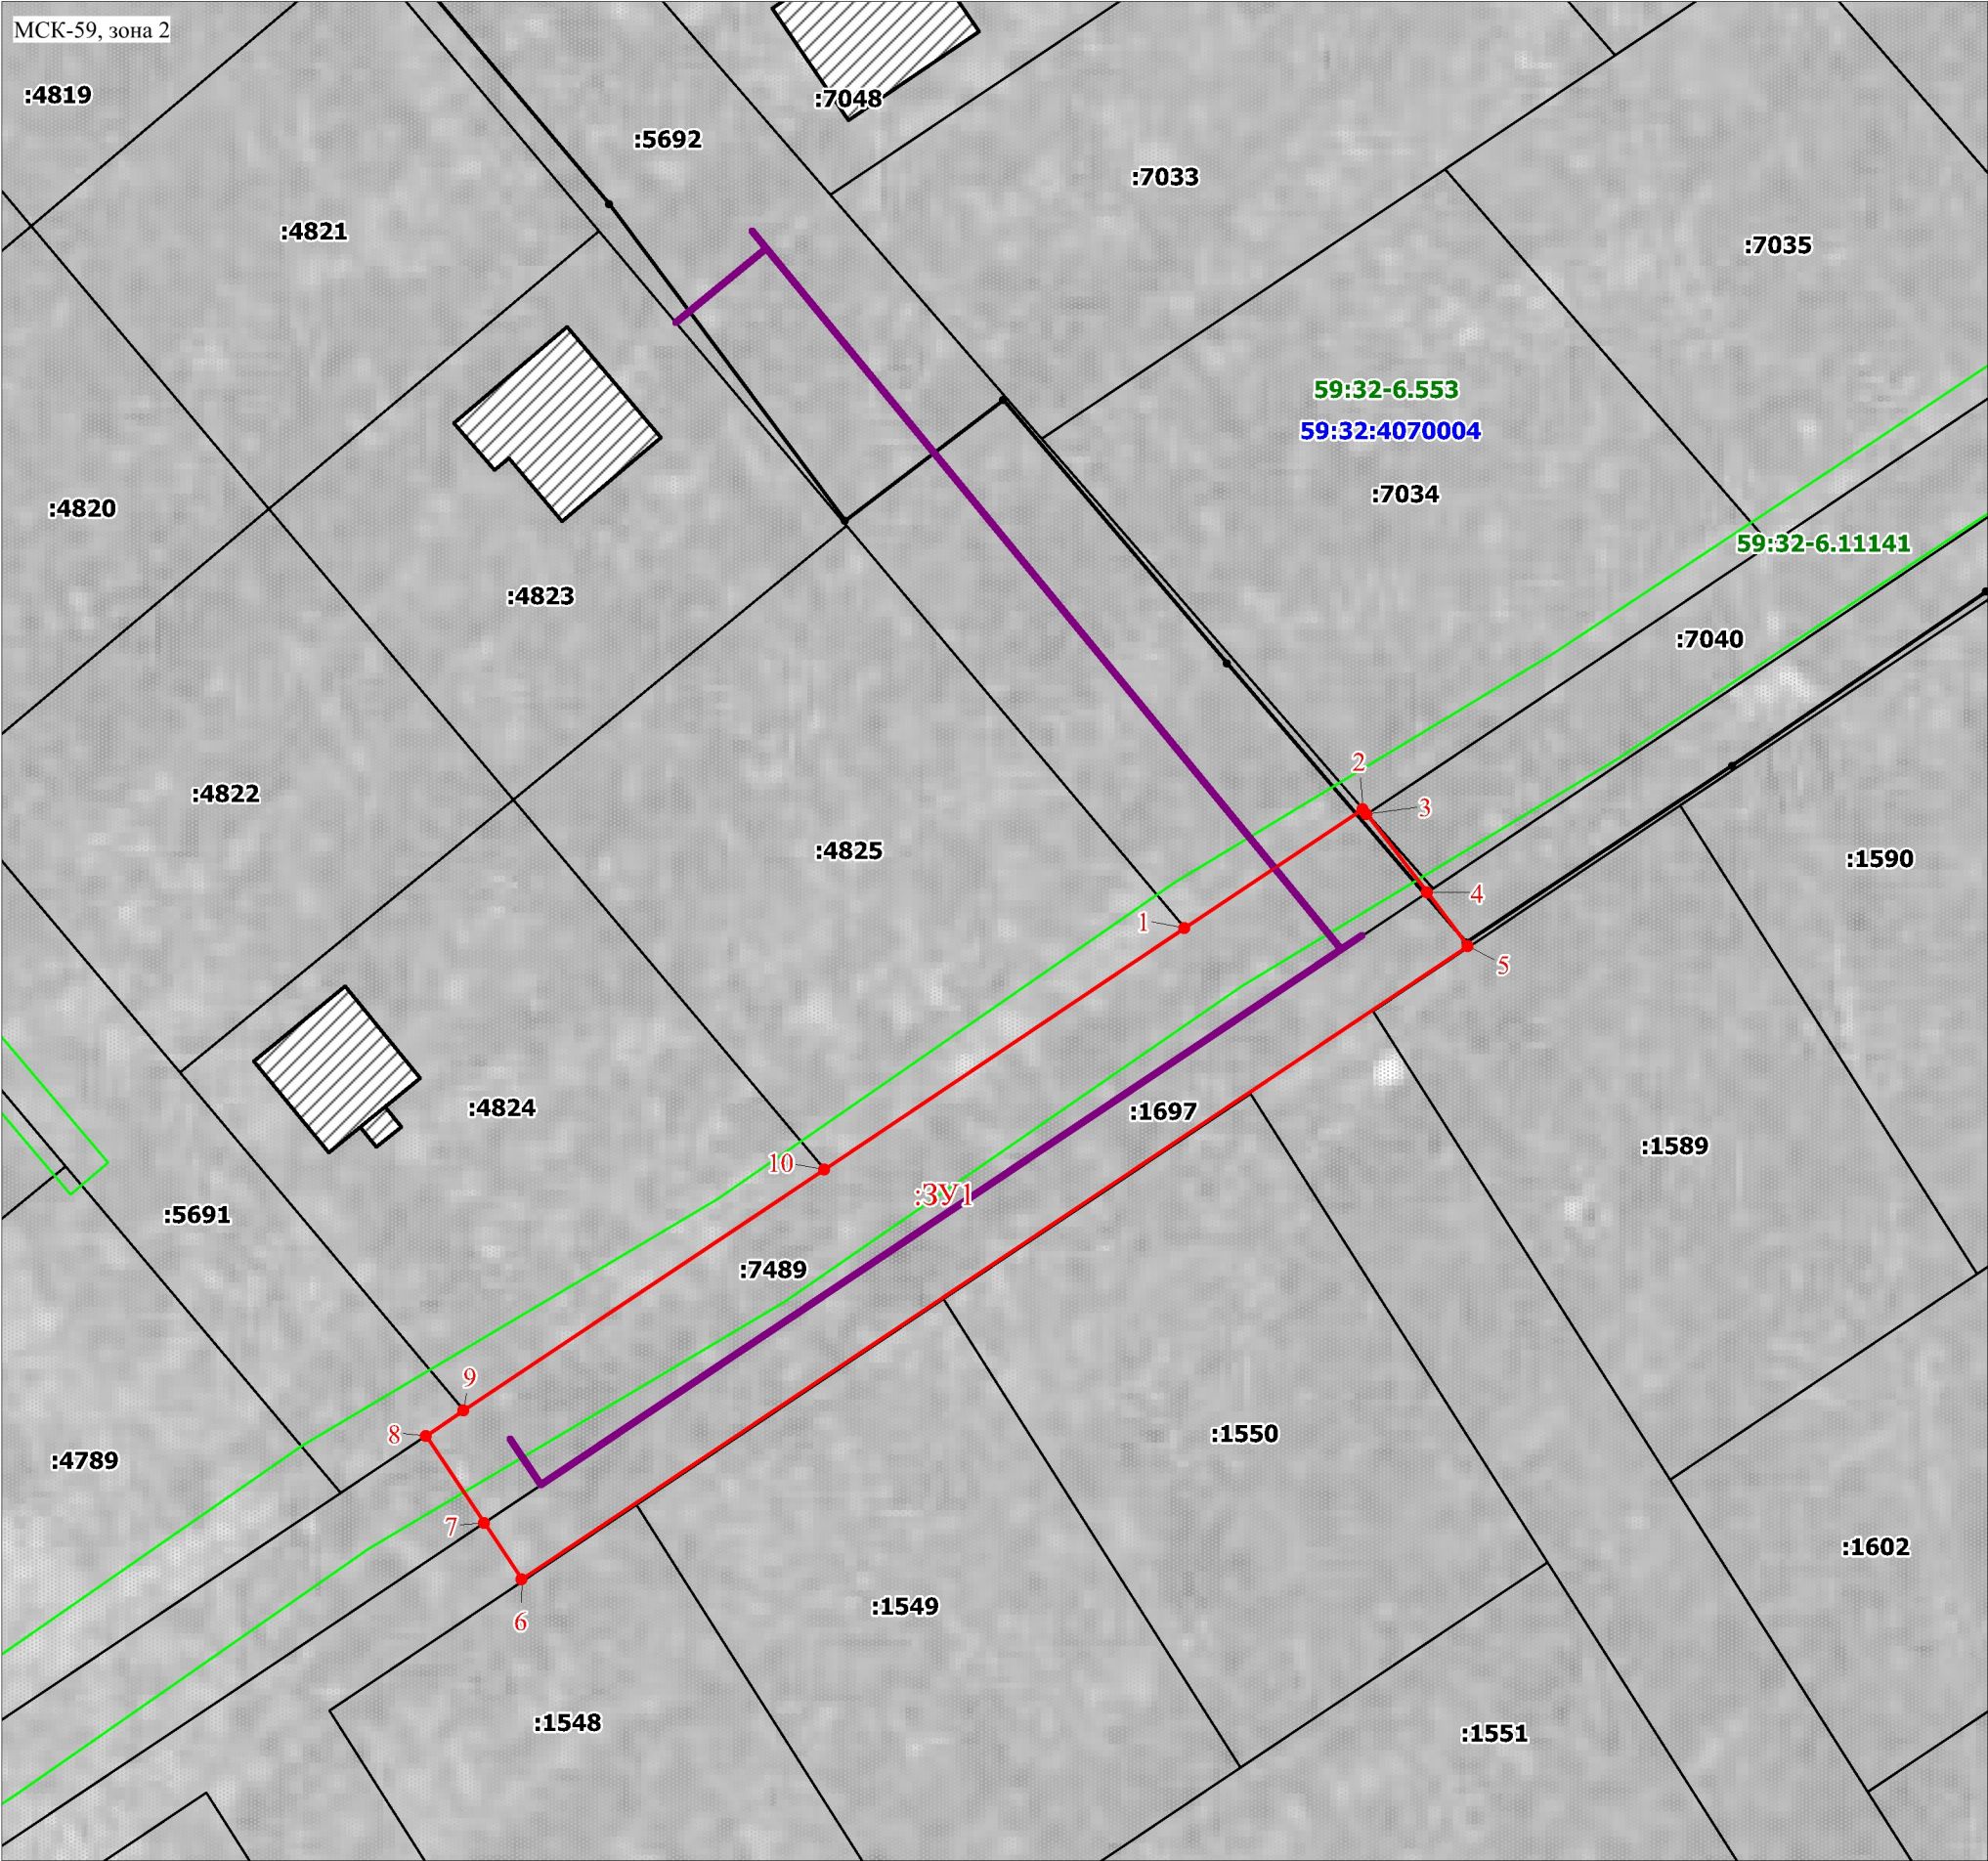

Масштаб 1:600

Заявитель: _____ / Офишкина И.В.
(подпись, расшифровка подписи)