

Схема расположения границ публичного сервитута

Объект: Газопровод-ввод до границы земельного участка по адресу: Пермский край, м.о. Пермский, д.Мостовая, кад №59:32:3650001:3209 (под строительство газопровода давлением до 1,2 МПа, для размещения которого не требуется разрешения на строительство)

Местоположение: Пермский край, м.о. Пермский, д.Мостовая

Площадь публичного сервитута: 269 кв.м.

Категория земель: земли населенных пунктов

Описание границ смежных землепользователей:

От точки 1 до точки 2 - земельный участок с кадастровым номером 59:32:3650001:1796

От точки 2 до точки 3 - земельный участок с кадастровым номером 59:32:3650001:3219

От точки 3 до точки 5 - земельный участок с кадастровым номером 59:32:3650001:1796

От точки 5 до точки 1 - земельный участок с кадастровым номером 59:32:3650001:3219

Условные обозначения:

:3У1 - Проектные границы публичного сервитута

1 - Обозначение характерной точки проектной границы публичного сервитута


:1796 - Границы и номер земельного участка, сведения о которых внесены в ЕГРН

59:32:3650001 - Номер кадастрового квартала

Каталог координат, м			
Система координат: МСК-59, зона 2			
Метод определения координат - Геодезический			
№ точки границы	X	Y	Средняя квадратическая погрешность положения характерной точки (Mt), м
1	513488.36	2258713.81	0.1
2	513488.36	2258706.84	0.1
3	513512.54	2258706.86	0.1
4	513512.54	2258708.00	0.1
5	513512.87	2258708.33	0.1
6	513512.85	2258717.87	0.1
7	513488.36	2258717.81	0.1
1	513488.36	2258713.81	0.1

59:32-6.8493 - Границы и учетный номер зоны с особыми условиями использования территории, сведения о которых внесены в ЕГРН

— - Проектное местоположение инженерного сооружения

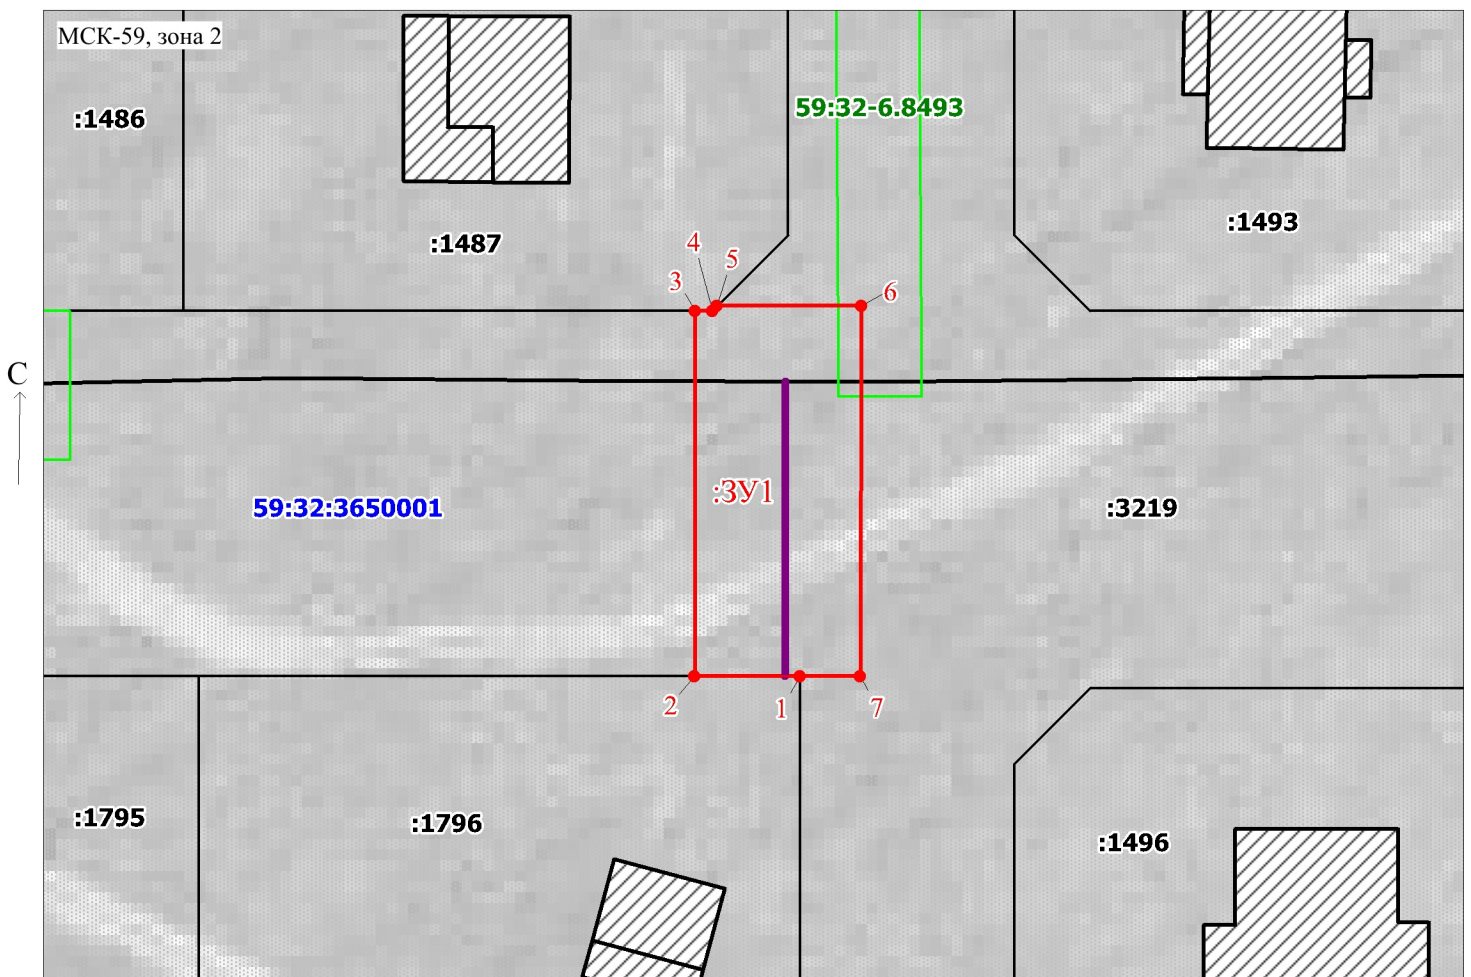

Масштаб 1:500

Заявитель: _____

/ Офишкина И.В.

(подпись, расшифровка подписи)