

Схема расположения границ публичного сервитута

Объект: Газопровод-ввод до границы земельного участка по адресу: Пермский край, м.о. Пермский, д. Мостовая, ул. 4-я Линия, д.17 (кад.№59:32:3650001:1785) (под строительство газопровода давлением до 1,2 Мпа, для размещения которого не требуется разрешения на строительство)

Местоположение: Пермский край, м.о. Пермский, д. Мостовая, ул. 4-я Линия

Площадь публичного сервитута: 548 кв.м.

Категория земель: земли населенных пунктов

Описание границ смежных землепользователей:

- От точки 1 до точки 2 - земельный участок с кадастровым номером 59:32:3650001:1785
- От точки 2 до точки 3 - земельный участок с кадастровым номером 59:32:3650001:1784
- От точки 3 до точки 6 - земельный участок с кадастровым номером 59:32:3650001:3219
- От точки 6 до точки 7 - земельный участок с кадастровым номером 59:32:3650001:1503
- От точки 7 до точки 8 - земельный участок с кадастровым номером 59:32:3650001:1504
- От точки 8 до точки 9 - земельный участок с кадастровым номером 59:32:3650001:1505
- От точки 9 до точки 1 - земельный участок с кадастровым номером 59:32:3650001:3219

Условные обозначения:

:3У1

- Проектные границы публичного сервитута

1

- Обозначение характерной точки проектной границы публичного сервитута

:1785

- Границы и номер земельного участка, сведения о которых внесены в ЕГРН


— - Проектное местоположение инженерного сооружения

59:32:3650001 - Номер кадастрового квартала




- Границы и учетный номер зоны с особыми условиями использования территории, сведения о которых внесены в ЕГРН

№ точки границы	X	Y	Средняя квадратическая погрешность положения характерной точки (Мт), м
1	513373.38	2258857.35	0.1
2	513373.38	2258847.98	0.1
3	513373.38	2258846.36	0.1
4	513376.54	2258846.40	0.1
5	513376.54	2258845.40	0.1
6	513387.54	2258845.32	0.1
7	513387.54	2258848.00	0.1
8	513387.54	2258888.00	0.1
9	513387.54	2258891.99	0.1
10	513376.54	2258892.07	0.1
11	513376.54	2258857.40	0.1
1	513373.38	2258857.35	0.1

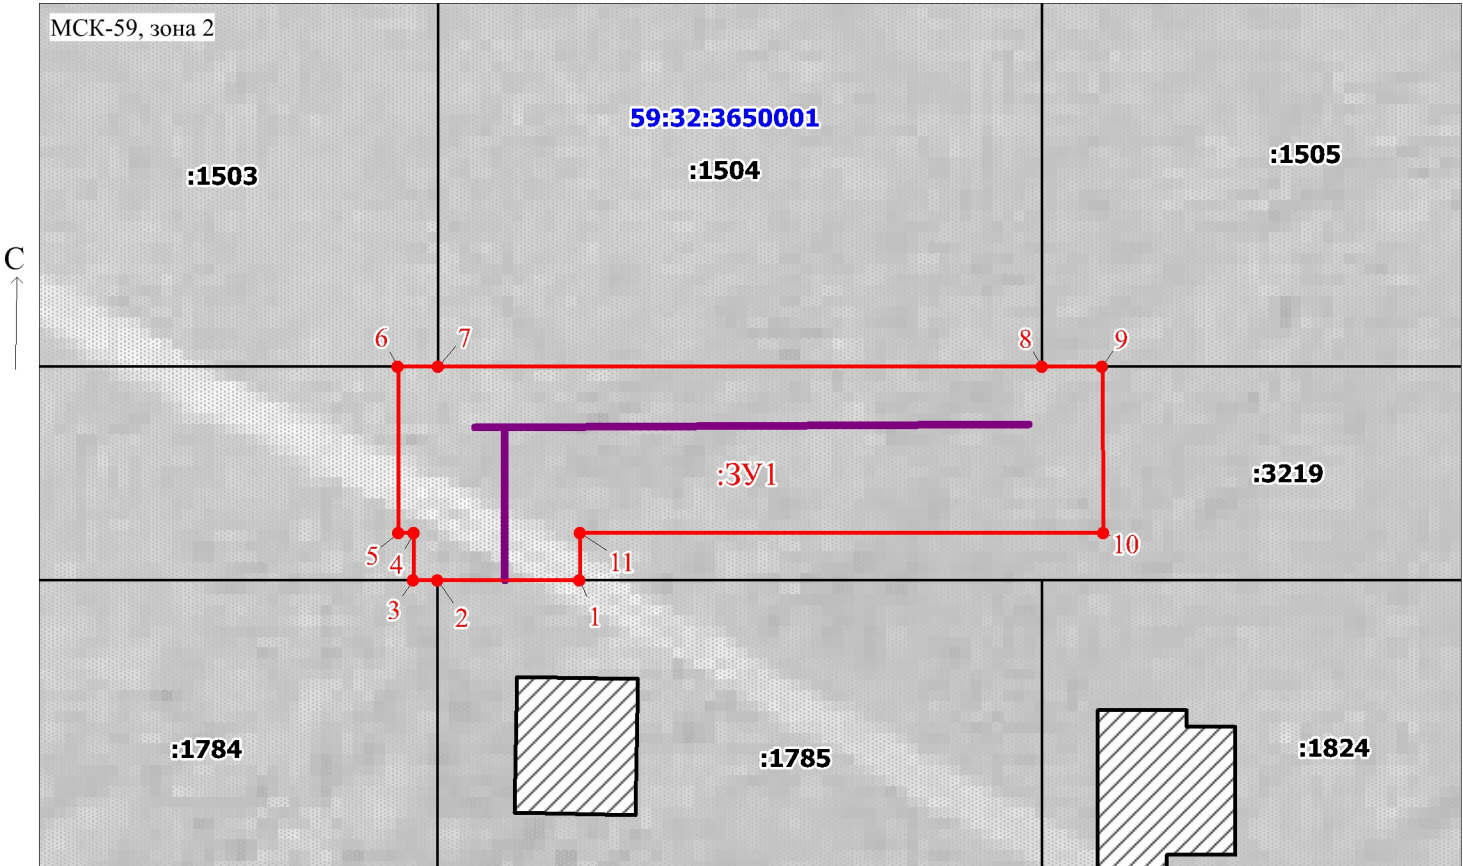

Масштаб 1:500

Заявитель:  / Офишкина И.В.
(подпись, расшифровка подписи)