

## Схема расположения границ публичного сервитута

Объект: Газопровод-ввод до границы земельного участка по адресу: Пермский край, м.о. Пермский, д.Мостовая, ул. Главная, д.20 (под строительство газопровода давлением до 1,2 Мпа, для размещения которого не требуется разрешения на строительство)

Местоположение: Пермский край, м.о. Пермский, д. Мостовая, ул. Главная

Площадь публичного сервитута: 103 кв.м.

Категория земель: земли населенных пунктов

Описание границ смежных землепользователей:

От точки 1 до точки 2 - земельный участок с кадастровым номером 59:32:3650001:1493

От точки 2 до точки 1 - земельный участок с кадастровым номером 59:32:3650001:3219


### Условные обозначения:

- :3У1 - Проектные границы публичного сервитута
- 1 - Обозначение характерной точки проектной границы публичного сервитута
- :1493 - Границы и номер земельного участка, сведения о которых внесены в ЕГРН
- Проектное местоположение инженерного сооружения

| Каталог координат, м                        |           |            |  |
|---|-----------|------------|--|
| Система координат: МСК-59, зона 2           |           |            |  |
| Метод определения координат - Геодезический |           |            |  |
| № точки границы                             | X         | Y          | Средняя квадратическая погрешность положения характерной точки (Mt), м |
| 1   | 513512.54 | 2258746.94 | 0.1  |
| 2   | 513512.54 | 2258757.98 | 0.1  |
| 3   | 513503.25 | 2258758.08 | 0.1  |
| 4   | 513503.11 | 2258747.08 | 0.1  |
| 1   | 513512.54 | 2258746.94 | 0.1  |

59:32:3650001 - Номер кадастрового квартала

59:32-6.553 - Границы и учетный номер зоны с особыми условиями использования территории, сведения о которых внесены в ЕГРН

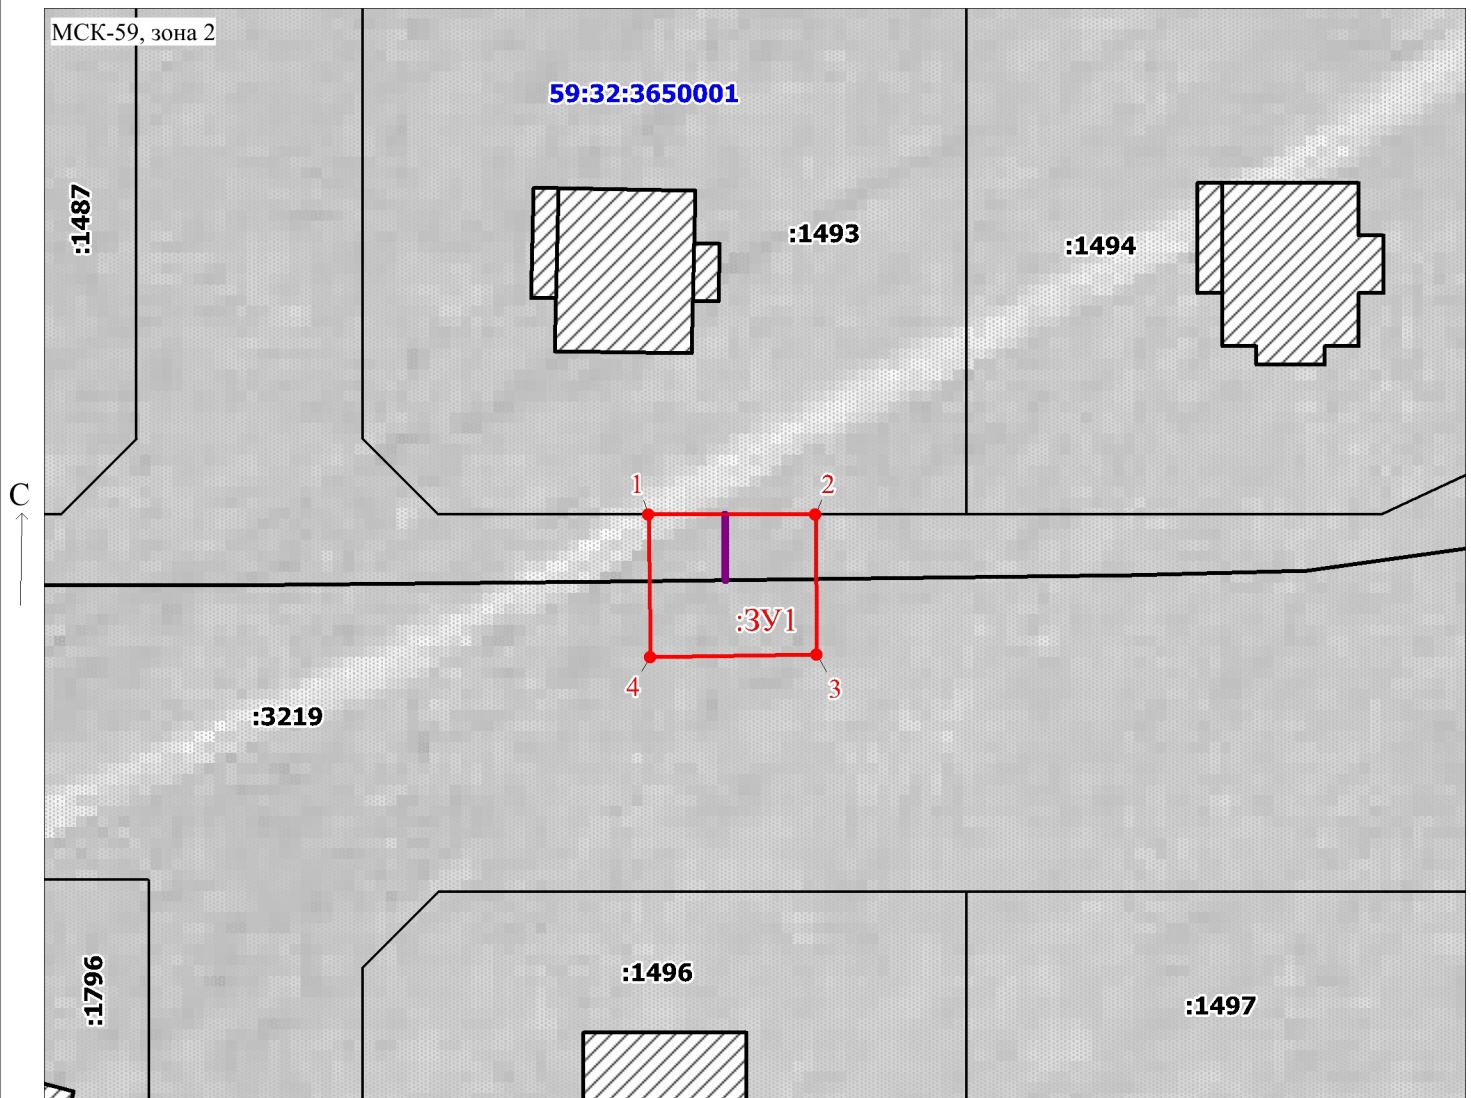

Масштаб 1:500

Заявитель: \_\_\_\_\_

/ Офишкина И.В.

(подпись, расшифровка подписи)