

Схема расположения границ публичного сервитута

Объект: Газопровод-ввод до границы земельного участка по адресу: Пермский край, м.о. Пермский, с. Усть-Качка, ул. Лебедина, д. 37 (под строительство газопровода давлением до 1,2 Мпа, для размещения которого не требуется разрешения на строительство)

Местоположение: Пермский край, м.о. Пермский, с. Усть-Качка, ул. Лебедина

Площадь публичного сервитута: 55 кв.м.

Категория земель: земли населенных пунктов

Описание границ смежных землепользователей:

От точки 1 до точки 2 - земельный участок с кадастровым номером 59:32:3290001:6249

От точки 2 до точки 3 - земельный участок с кадастровым номером 59:32:3290001:14196

От точки 3 до точки 4 - земельный участок с кадастровым номером 59:32:3290001:6230

От точки 4 до точки 5 - земли общего пользования

От точки 5 до точки 1 - земельный участок с кадастровым номером 59:32:3290001:6230

Условные обозначения:

:3У1

- Проектные границы публичного сервитута

1

- Обозначение характерной точки проектной границы публичного сервитута

:6249


- Границы и номер земельного участка, сведения о которых внесены в ЕГРН

59:32-6.553

- Границы и учетный номер зоны с особыми условиями использования территории, сведения о которых внесены в ЕГРН

59:32:3290001 - Номер кадастрового квартала

№ точки границы	X	Y	Средняя квадратическая погрешность положения характерной точки (Mt), м
1	515656.29	2197047.85	0.1
2	515652.51	2197043.10	0.1
3	515649.44	2197039.25	0.1
4	515653.32	2197036.11	0.1
5	515660.18	2197044.71	0.1
1	515656.29	2197047.85	0.1

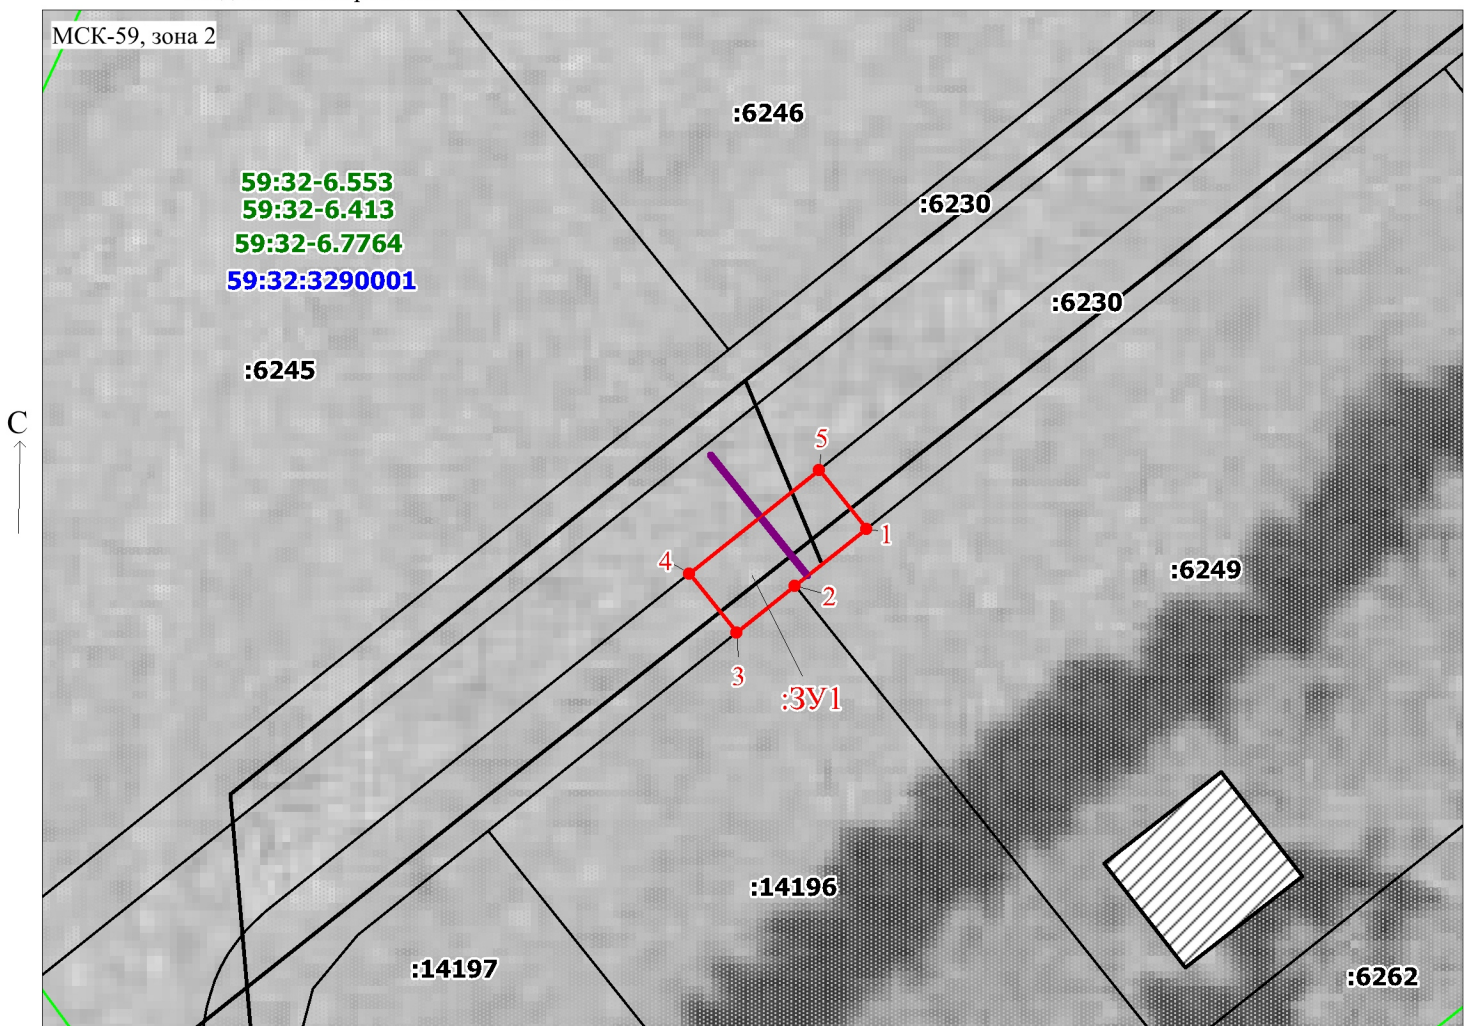

Масштаб 1:500

Заявитель:

/ Офишкина И.В.

(подпись, расшифровка подписи)