

Схема расположения границ публичного сервитута

Объект: Газопровод-ввод до границы земельного участка по адресу: Пермский край, м.о. Пермский, д. Мокино, ул. Лиственная, к дому 18 (под строительство газопровода давлением до 1,2 Мпа, для размещения которого не требуется разрешения на строительство)

Местоположение: Пермский край, м.о. Пермский, д. Мокино, ул. Лиственная

Площадь публичного сервитута: 876 кв.м.

Категория земель: земли населенных пунктов

Описание границ смежных землепользователей:


От точки 1 до точки 2 - земельный участок с кадастровым номером 59:32:3980009:2909
От точки 2 до точки 3 - земельный участок с кадастровым номером 59:32:3980009:7758
От точки 3 до точки 4 - земельный участок с кадастровым номером 59:32:3980009:2901
От точки 4 до точки 5 - земельный участок с кадастровым номером 59:32:3980009:8470
От точки 5 до точки 7 - земельный участок с кадастровым номером 59:32:3980009:8469
От точки 7 до точки 8 - земельный участок с кадастровым номером 59:32:3980009:8468
От точки 8 до точки 9 - земельный участок с кадастровым номером 59:32:3980009:7758
От точки 9 до точки 10 - земельный участок с кадастровым номером 59:32:3980009:2907
От точки 10 до точки 1 - земельный участок с кадастровым номером 59:32:3980009:2908

Условные обозначения:

- :3У1** - Проектные границы публичного сервитута
1 - Обозначение характерной точки проектной границы публичного сервитута

- - Проектное местоположение инженерного сооружения
59:32:3980009 - Номер кадастрового квартала
59:32-6.553 - Границы и учетный номер зоны с особыми условиями использования территории, сведения о которых внесены в ЕГРН
:2909 - Границы и номер земельного участка, сведения о которых внесены в ЕГРН

№ точки границы	X	Y	Средняя квадратическая погрешность положения характерной точки (Mt), м
1	500669.83	2213780.46	0.1
2	500660.08	2213800.66	0.1
3	500649.31	2213795.62	0.1
4	500658.37	2213776.87	0.1
5	500665.93	2213761.31	0.1
6	500669.30	2213754.38	0.1
7	500679.05	2213734.34	0.1
8	500681.34	2213729.64	0.1
9	500692.24	2213734.67	0.1
10	500683.05	2213753.55	0.1
1	500669.83	2213780.46	0.1

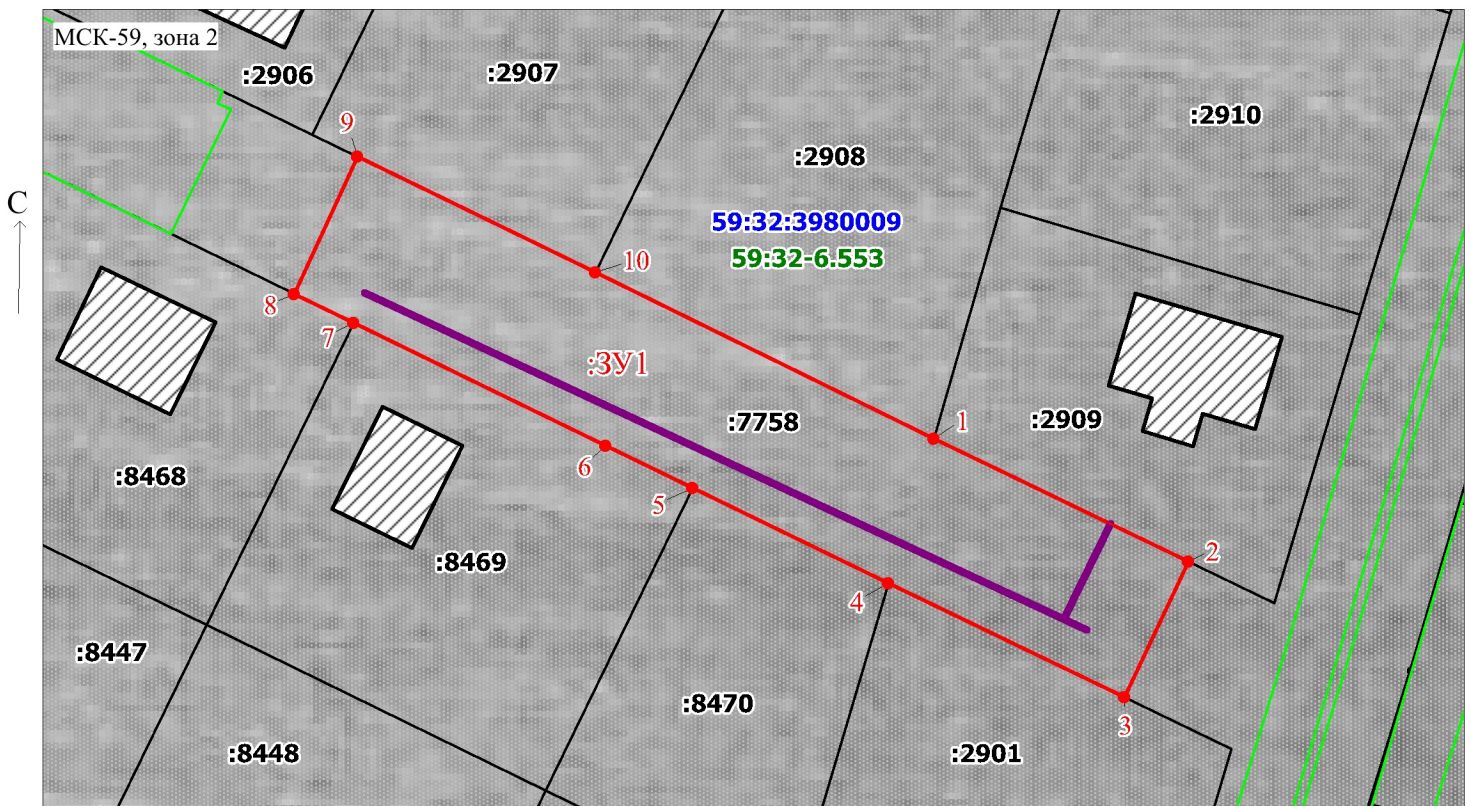

Масштаб 1:500

Заявитель:

/ Офишкина И.В.

(подпись, расшифровка подписи)