

## Схема расположения границ публичного сервитута

Объект: Газопровод-ввод до границы земельного участка по адресу: Пермский край, м.о. Пермский, п. Протасы, ул. Солнечная, д.7в (под строительство газопровода давлением до 1,2 Мпа, для размещения которого не требуется разрешения на строительство)

Местоположение: Пермский край, м.о. Пермский, п. Протасы, ул. Солнечная

Площадь публичного сервитута: 54 кв.м.

Категория земель: земли населенных пунктов

Описание границ смежных землепользователей:

От точки 1 до точки 2 - земельный участок с кадастровым номером 59:32:3250001:24037

От точки 2 до точки 5 - земельный участок с кадастровым номером 59:32:3250001:4119

От точки 5 до точки 1 - земельный участок с кадастровым номером 59:32:3250001:24038

### Условные обозначения:


- :3У1** - Проектные границы публичного сервитута
- 1** - Обозначение характерной точки проектной границы публичного сервитута
- :24037** - Границы и номер земельного участка, сведения о которых внесены в ЕГРН

**59:32:3250001** - Номер кадастрового квартала

**59:32-6.553** - Границы и учетный номер зоны с особыми условиями использования территории, сведения о которых внесены в ЕГРН

**—** - Проектное местоположение инженерного сооружения

| № точки границы | X         | Y          | Средняя квадратическая погрешность положения характерной точки (Mt), м |
|-----------------|-----------|------------|--|
| 1               | 503516.48 | 2208677.38 | 0.1  |
| 2               | 503519.02 | 2208680.07 | 0.1  |
| 3               | 503510.48 | 2208686.84 | 0.1  |
| 4               | 503507.05 | 2208683.17 | 0.1  |
| 5               | 503515.57 | 2208676.42 | 0.1  |
| 1               | 503516.48 | 2208677.38 | 0.1  |

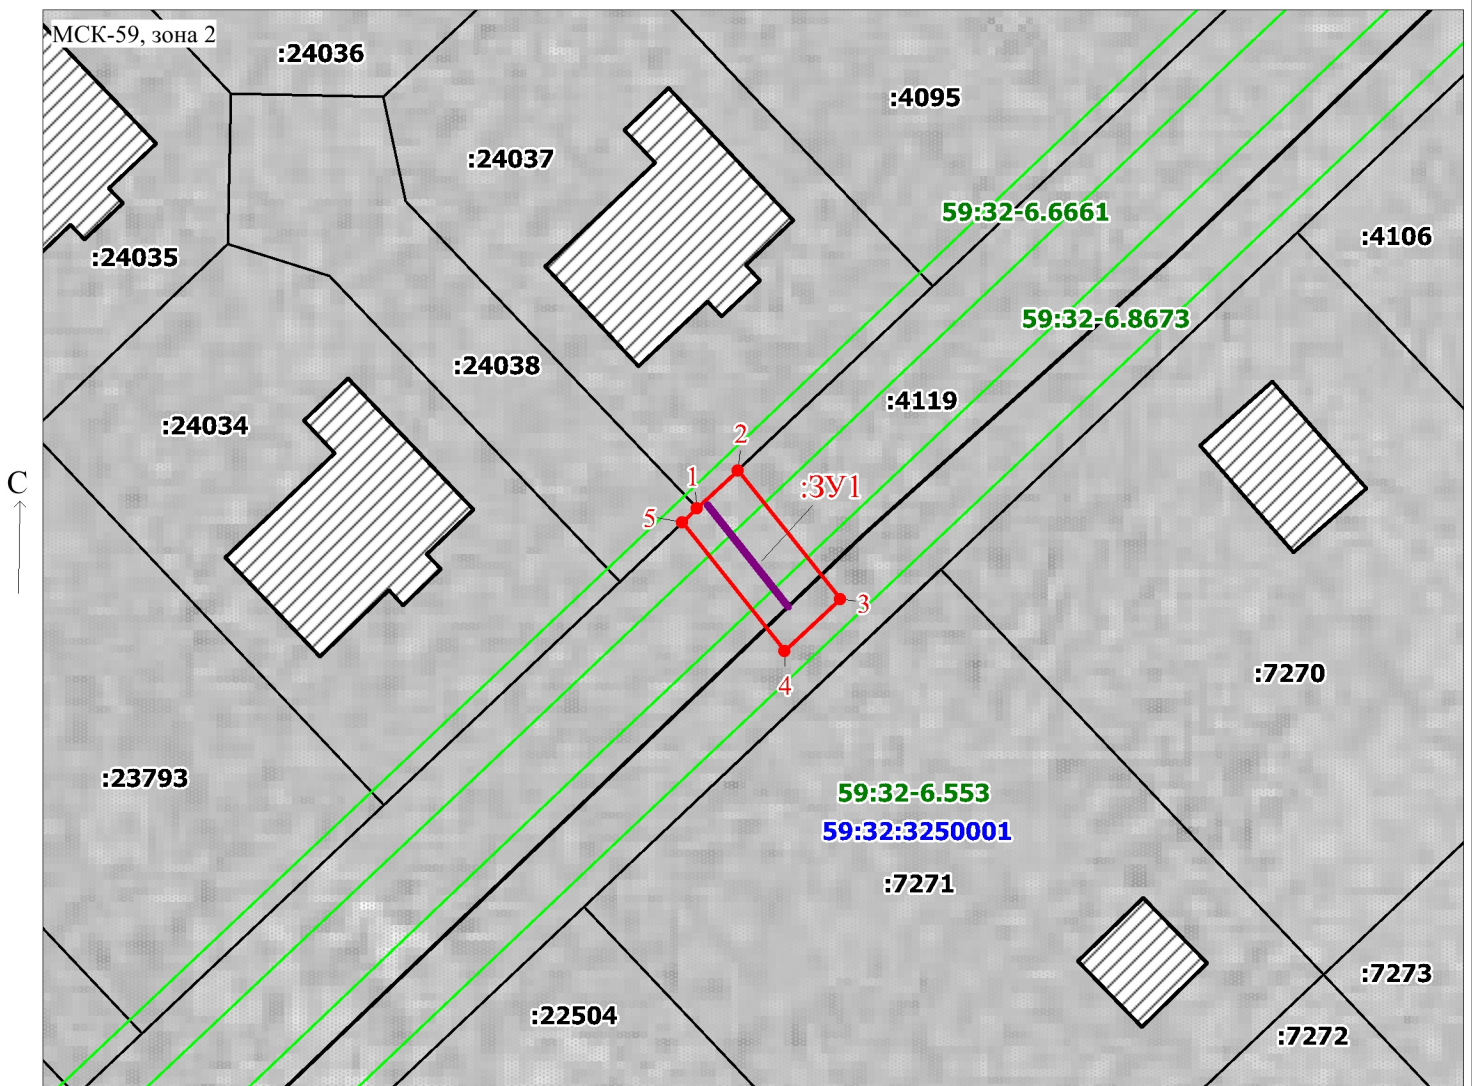

Масштаб 1:500

Заявитель: \_\_\_\_\_

/ Офишкина И.В.

(подпись, расшифровка подписи)