


Схема расположения границ публичного сервитута

Объект: Строительство ВЛ 0,4 кВ с установкой ПУ для электроснабжения малоэтажной жилой застройки гаражного бокса по адресу: Пермский край, р-н Пермский, с/п Сылвенское, с/т Черемушки, участок 43, кадастровый номер участка: 59:32:3540015:168 (4500112237)

Местоположение: Пермский край, Пермский муниципальный округ

Площадь земель и/или части земельного участка, кв.м: 692

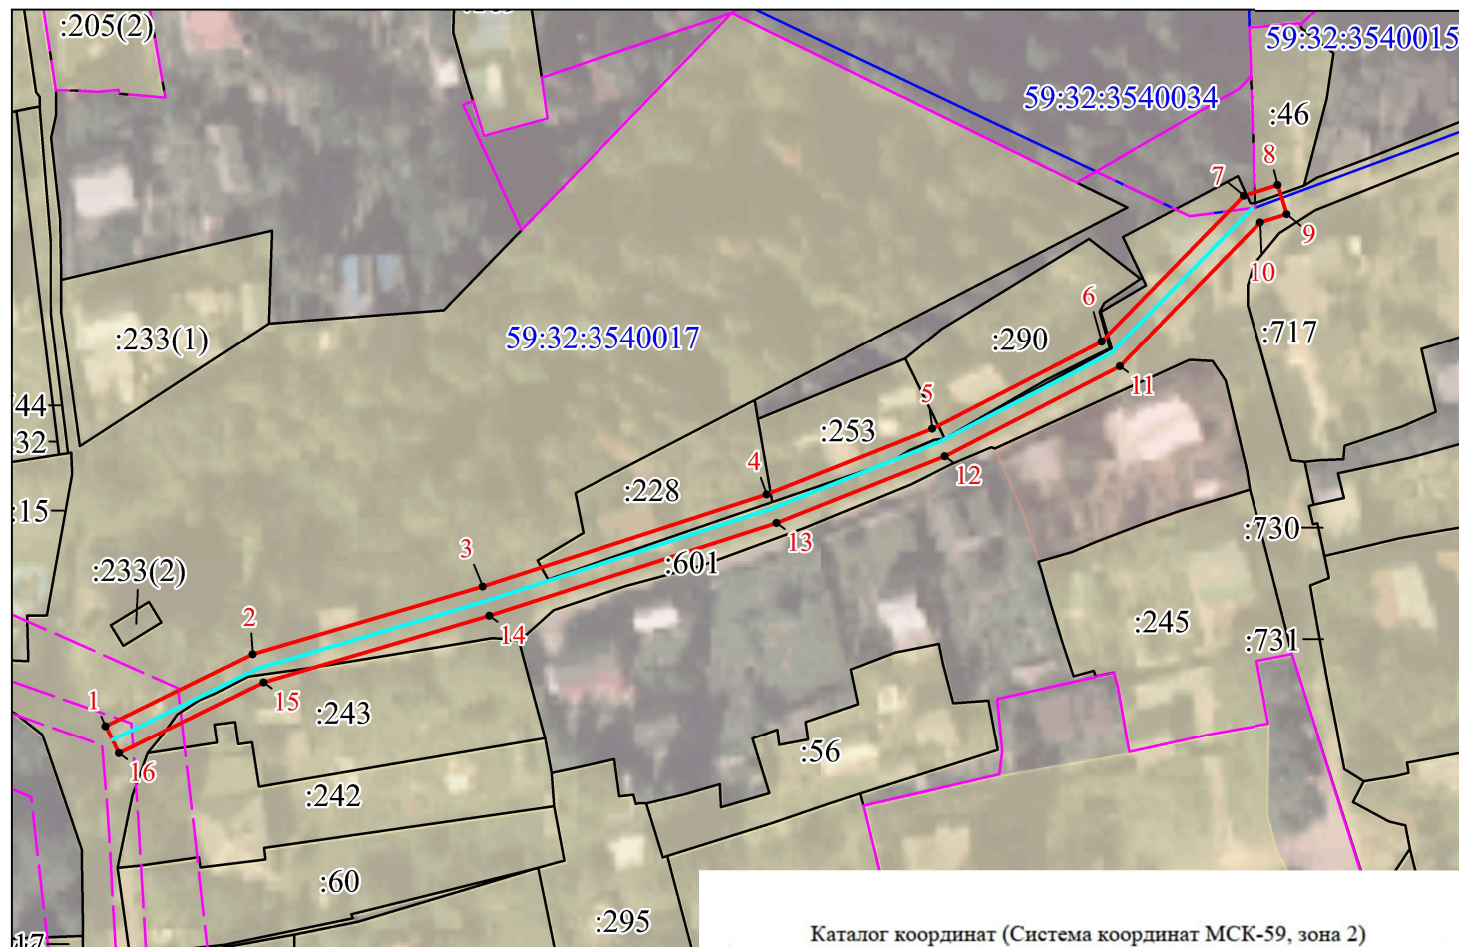

Масштаб 1:1000

Описание границ смежных землепользователей

Смежный землепользователь (при наличии кадастровый номер земельного участка)	Площадь обременения, кв.м
59:32:3540015:46	4
59:32:3540017:290	36
59:32:3540017:253	39
59:32:3540017:601	534
59:32:3540017:228	48
59:32:3540017:243	23
земли Пермского муниципального округа	8
Итого:	692

Каталог координат (Система координат МСК-59, зона 2)

Обозначение характерных точек границ	Координаты, м		Метод определения координат характерной точки	Mt, м
	X	Y		
1	2	3	4	5
1	524132.24	2255634.32	Геодезический метод	0,1
2	524141.85	2255653.74	Геодезический метод	0,1
3	524150.85	2255684.26	Геодезический метод	0,1
4	524163.11	2255721.91	Геодезический метод	0,1
5	524171.85	2255743.83	Геодезический метод	0,1
6	524183.43	2255766.24	Геодезический метод	0,1
7	524202.81	2255785.01	Геодезический метод	0,1
8	524204.24	2255789.52	Геодезический метод	0,1
9	524200.42	2255790.72	Геодезический метод	0,1
10	524199.30	2255787.18	Геодезический метод	0,1
11	524180.18	2255768.66	Геодезический метод	0,1
12	524168.21	2255745.50	Геодезический метод	0,1
13	524159.34	2255723.28	Геодезический метод	0,1
14	524146.98	2255685.16	Геодезический метод	0,1
15	524138.11	2255655.21	Геодезический метод	0,1
16	524128.65	2255636.09	Геодезический метод	0,1
1	524132.24	2255634.32	Геодезический метод	0,1

Условные обозначения

-проектные границы публичного сервитута

59:32:3540017-кадастровый номер квартала

-границы кадастрового квартала

:2432 -граница и номер земельного участка, сведения о котором внесены в ЕГРН

-Воздушная линия электропередачи

● 1 - обозначение характерной точки проектной границы публичного сервитута