


ГЕНЕРАЛЬНЫЙ ПЛАН ПЕРМСКОГО МУНИЦИПАЛЬНОГО ОКРУГА НА ЧАСТЬ ТЕРРИТОРИИ ЗА ГРАНИЦАМИ НАСЕЛЕННЫХ ПУНКТОВ
ПРИМЕНИТЕЛЬНО К ЗЕМЕЛЬНОМУ УЧАСТКУ С КАДАСТРОВЫМ НОМЕРОМ 59:32:3960006:7978

Карта границ населенных пунктов (в том числе границ образуемых населенных пунктов), входящих в состав Пермского муниципального округа
Пермского края

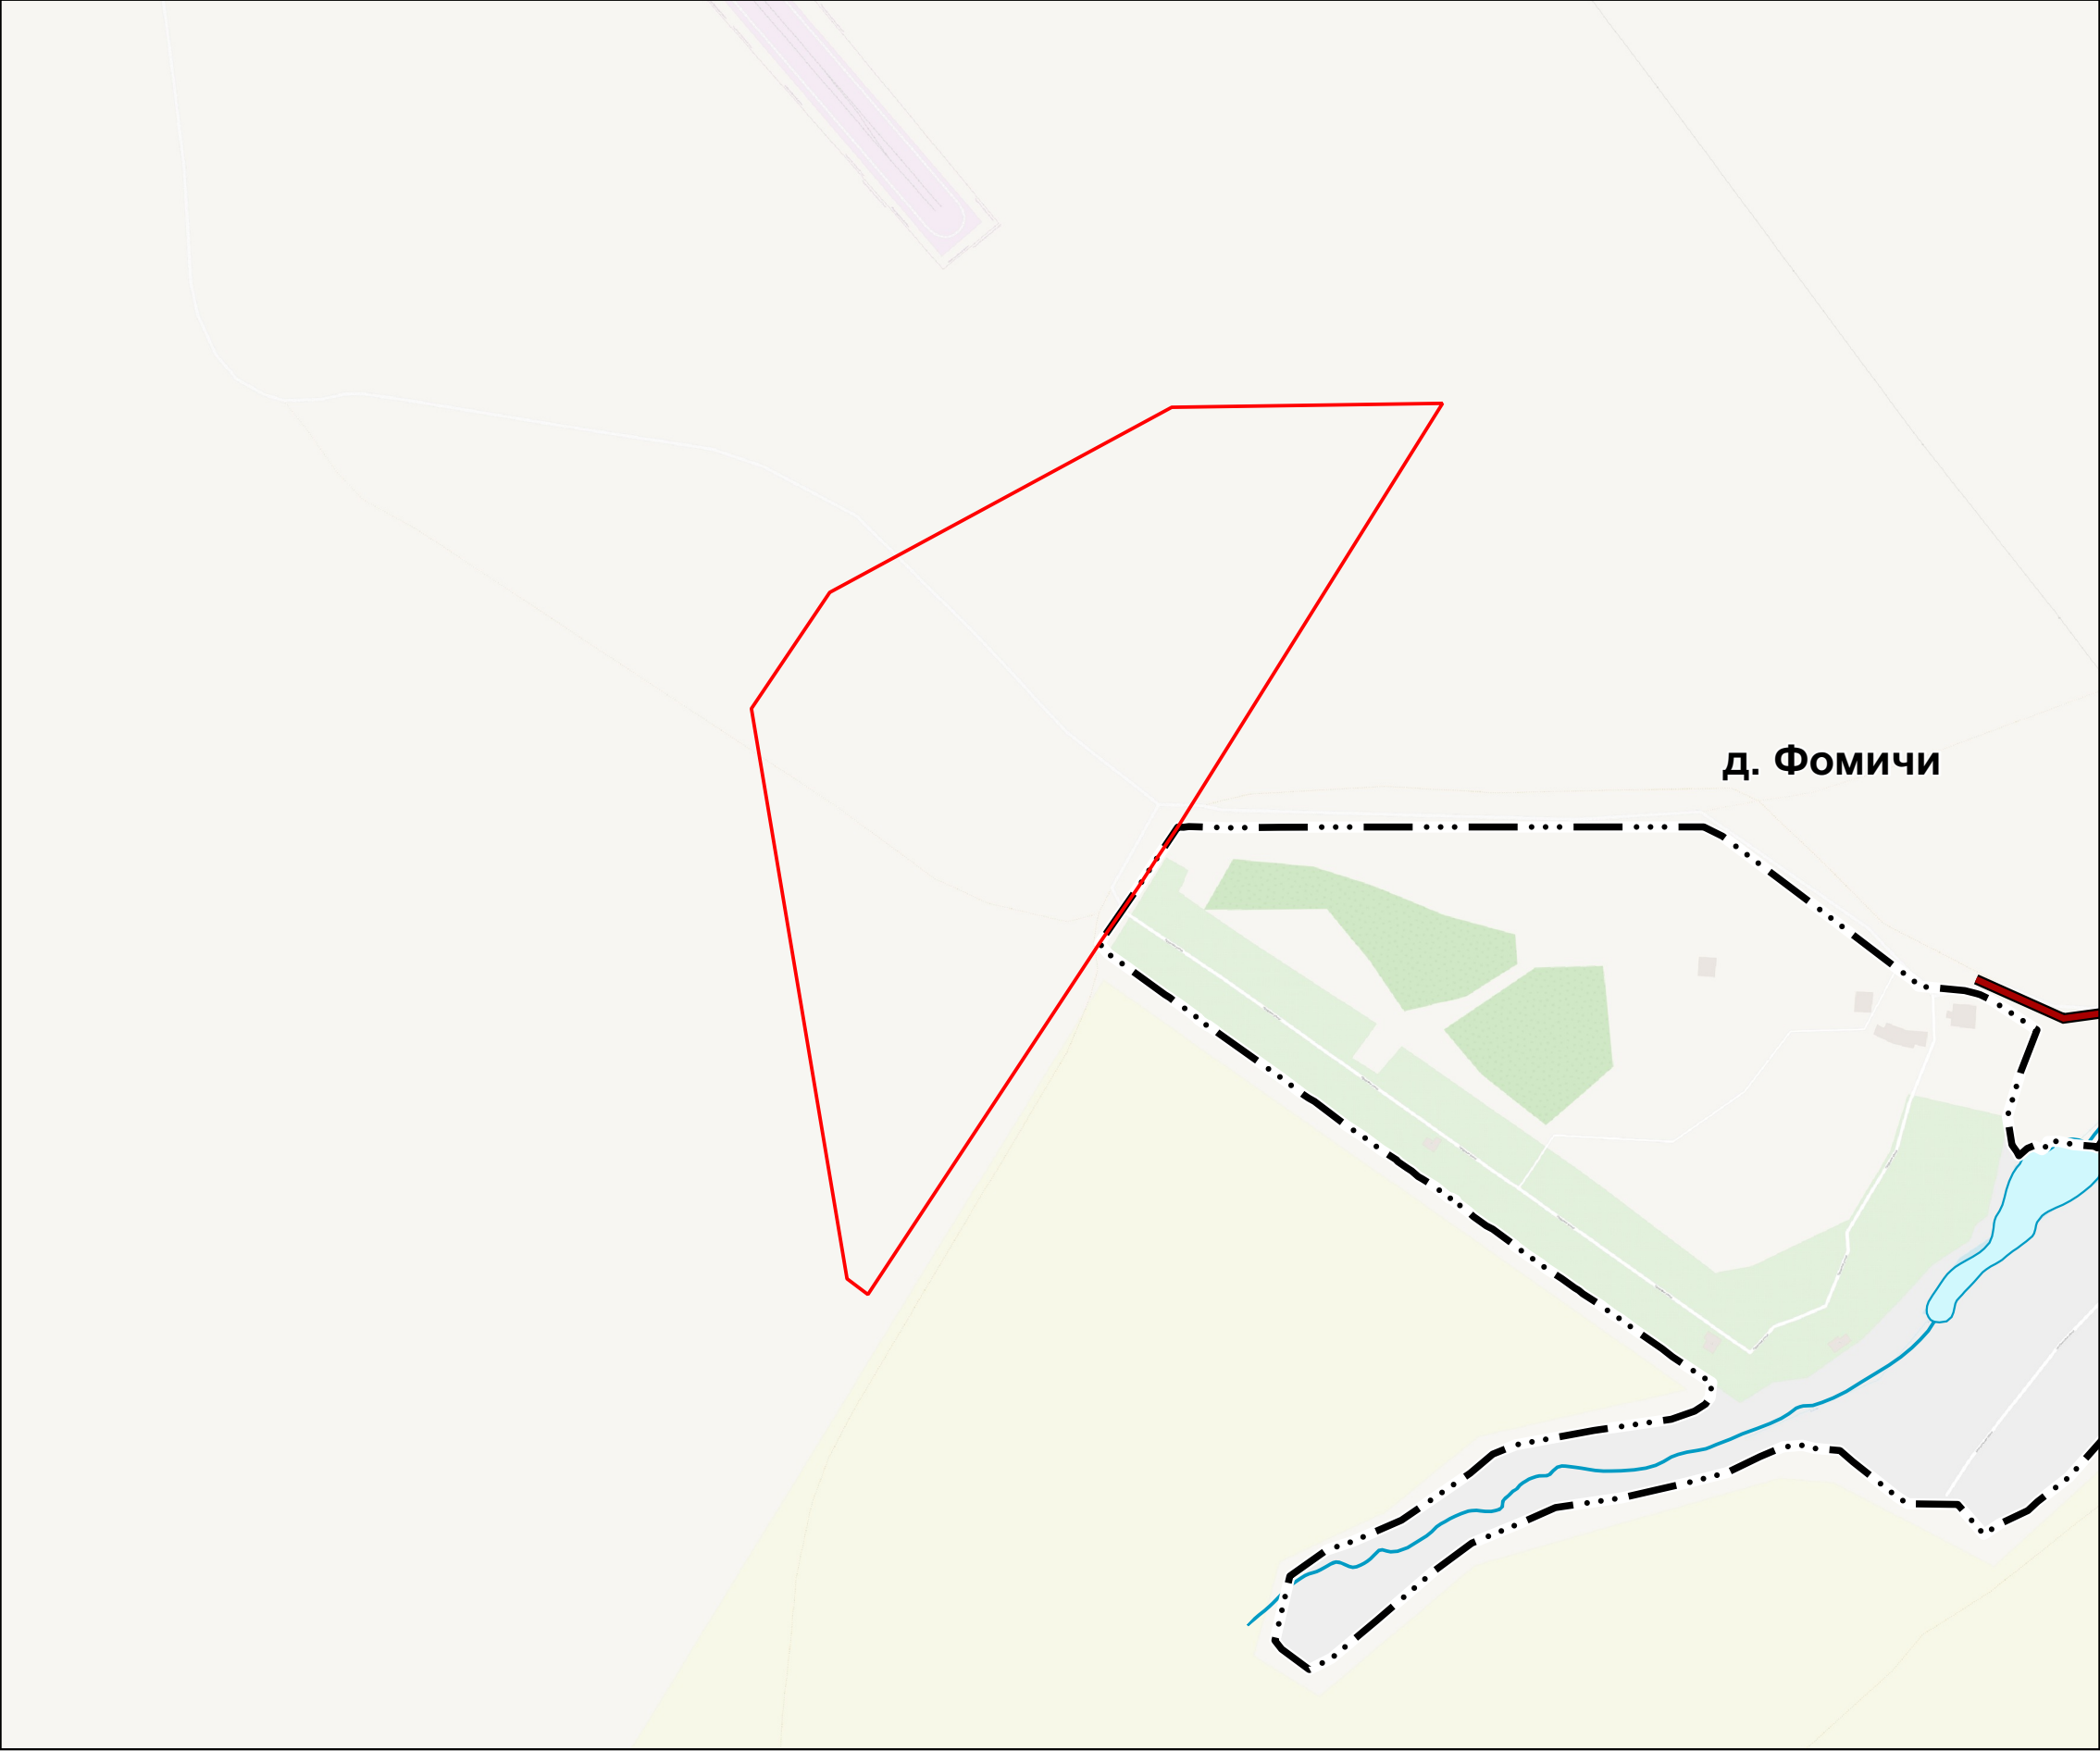

УСЛОВНЫЕ ОБОЗНАЧЕНИЯ

Границы единиц административно-территориального
деления Российской Федерации

Существующие

Граница населенного пункта

Существующие объекты и территории:
Автомобильные дороги

Автомобильные дороги местного значения


Иные обозначения

Водоток (река, ручей, канал)

Граница территории, применительно к которой подготовлен
Генеральный план

Примечание:
Территория, применительно к которой подготовлен
Генеральный план, расположена вне границ
населенных пунктов

Масштаб 1:5000

 

1,25 0 1,25 2,5 3,75 5 м