


ГЕНЕРАЛЬНЫЙ ПЛАН ПЕРМСКОГО МУНИЦИПАЛЬНОГО ОКРУГА НА ЧАСТЬ ТЕРРИТОРИИ ЗА ГРАНИЦАМИ НАСЕЛЕННЫХ ПУНКТОВ
ПРИМЕНИТЕЛЬНО К ЗЕМЕЛЬНОМУ УЧАСТКУ С КАДАСТРОВЫМ НОМЕРОМ 59:32:3960006:7978

Карта планируемого размещения объектов местного значения

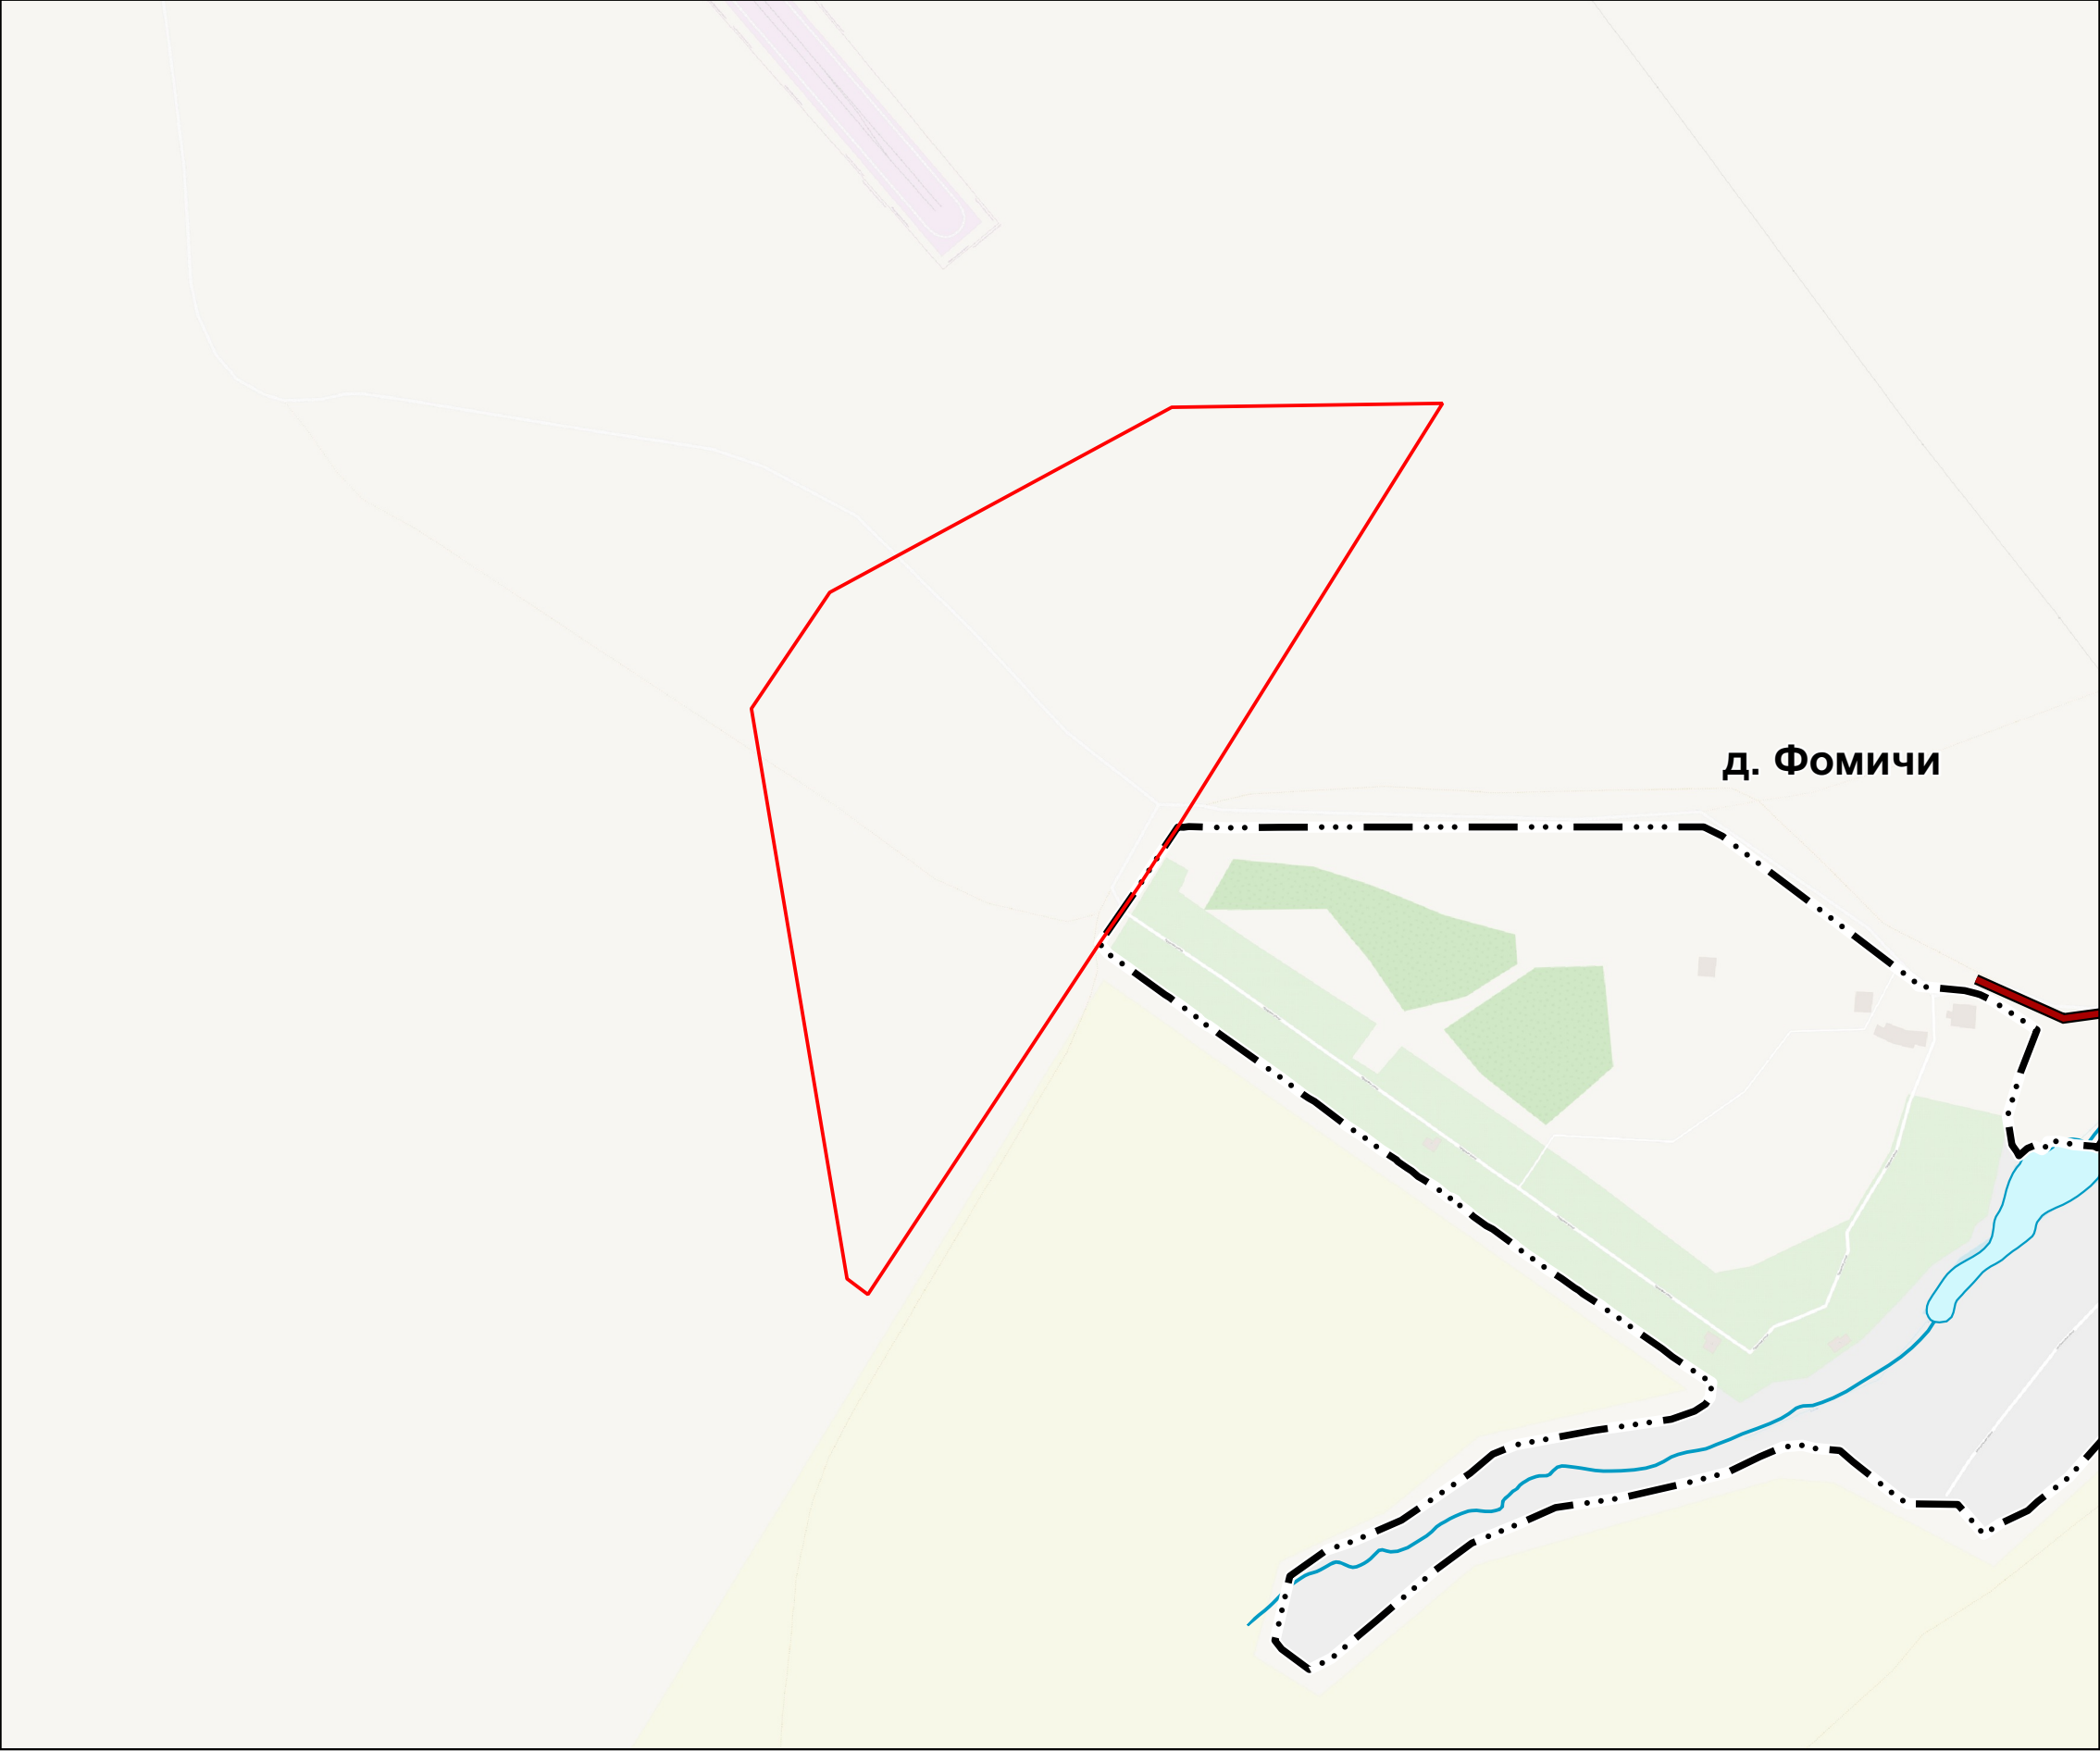

УСЛОВНЫЕ ОБОЗНАЧЕНИЯ

Границы единиц административно-территориального
деления Российской Федерации

Существующие

--- Граница населенного пункта

Существующие объекты и территории:
Автомобильные дороги

— Автомобильные дороги местного значения


Иные обозначения

Водоток (река, ручей, канал)

— Граница территории, применительно к которой подготовлен
Генеральный план

Примечание:
На территория, применительно к которой подготовлен
Генеральный план, мероприятия в отношении
объектов местного значения не предусмотрены

Масштаб 1:5000

 

1,25 0 1,25 2,5 3,75 5 м