


ГЕНЕРАЛЬНЫЙ ПЛАН ПЕРМСКОГО МУНИЦИПАЛЬНОГО ОКРУГА НА ЧАСТЬ ТЕРРИТОРИИ ЗА ГРАНИЦАМИ НАСЕЛЕННЫХ ПУНКТОВ
ПРИМЕНИТЕЛЬНО К ЗЕМЕЛЬНОМУ УЧАСТКУ С КАДАСТРОВЫМ НОМЕРОМ 59:32:3960006:7978

Карта функциональных зон

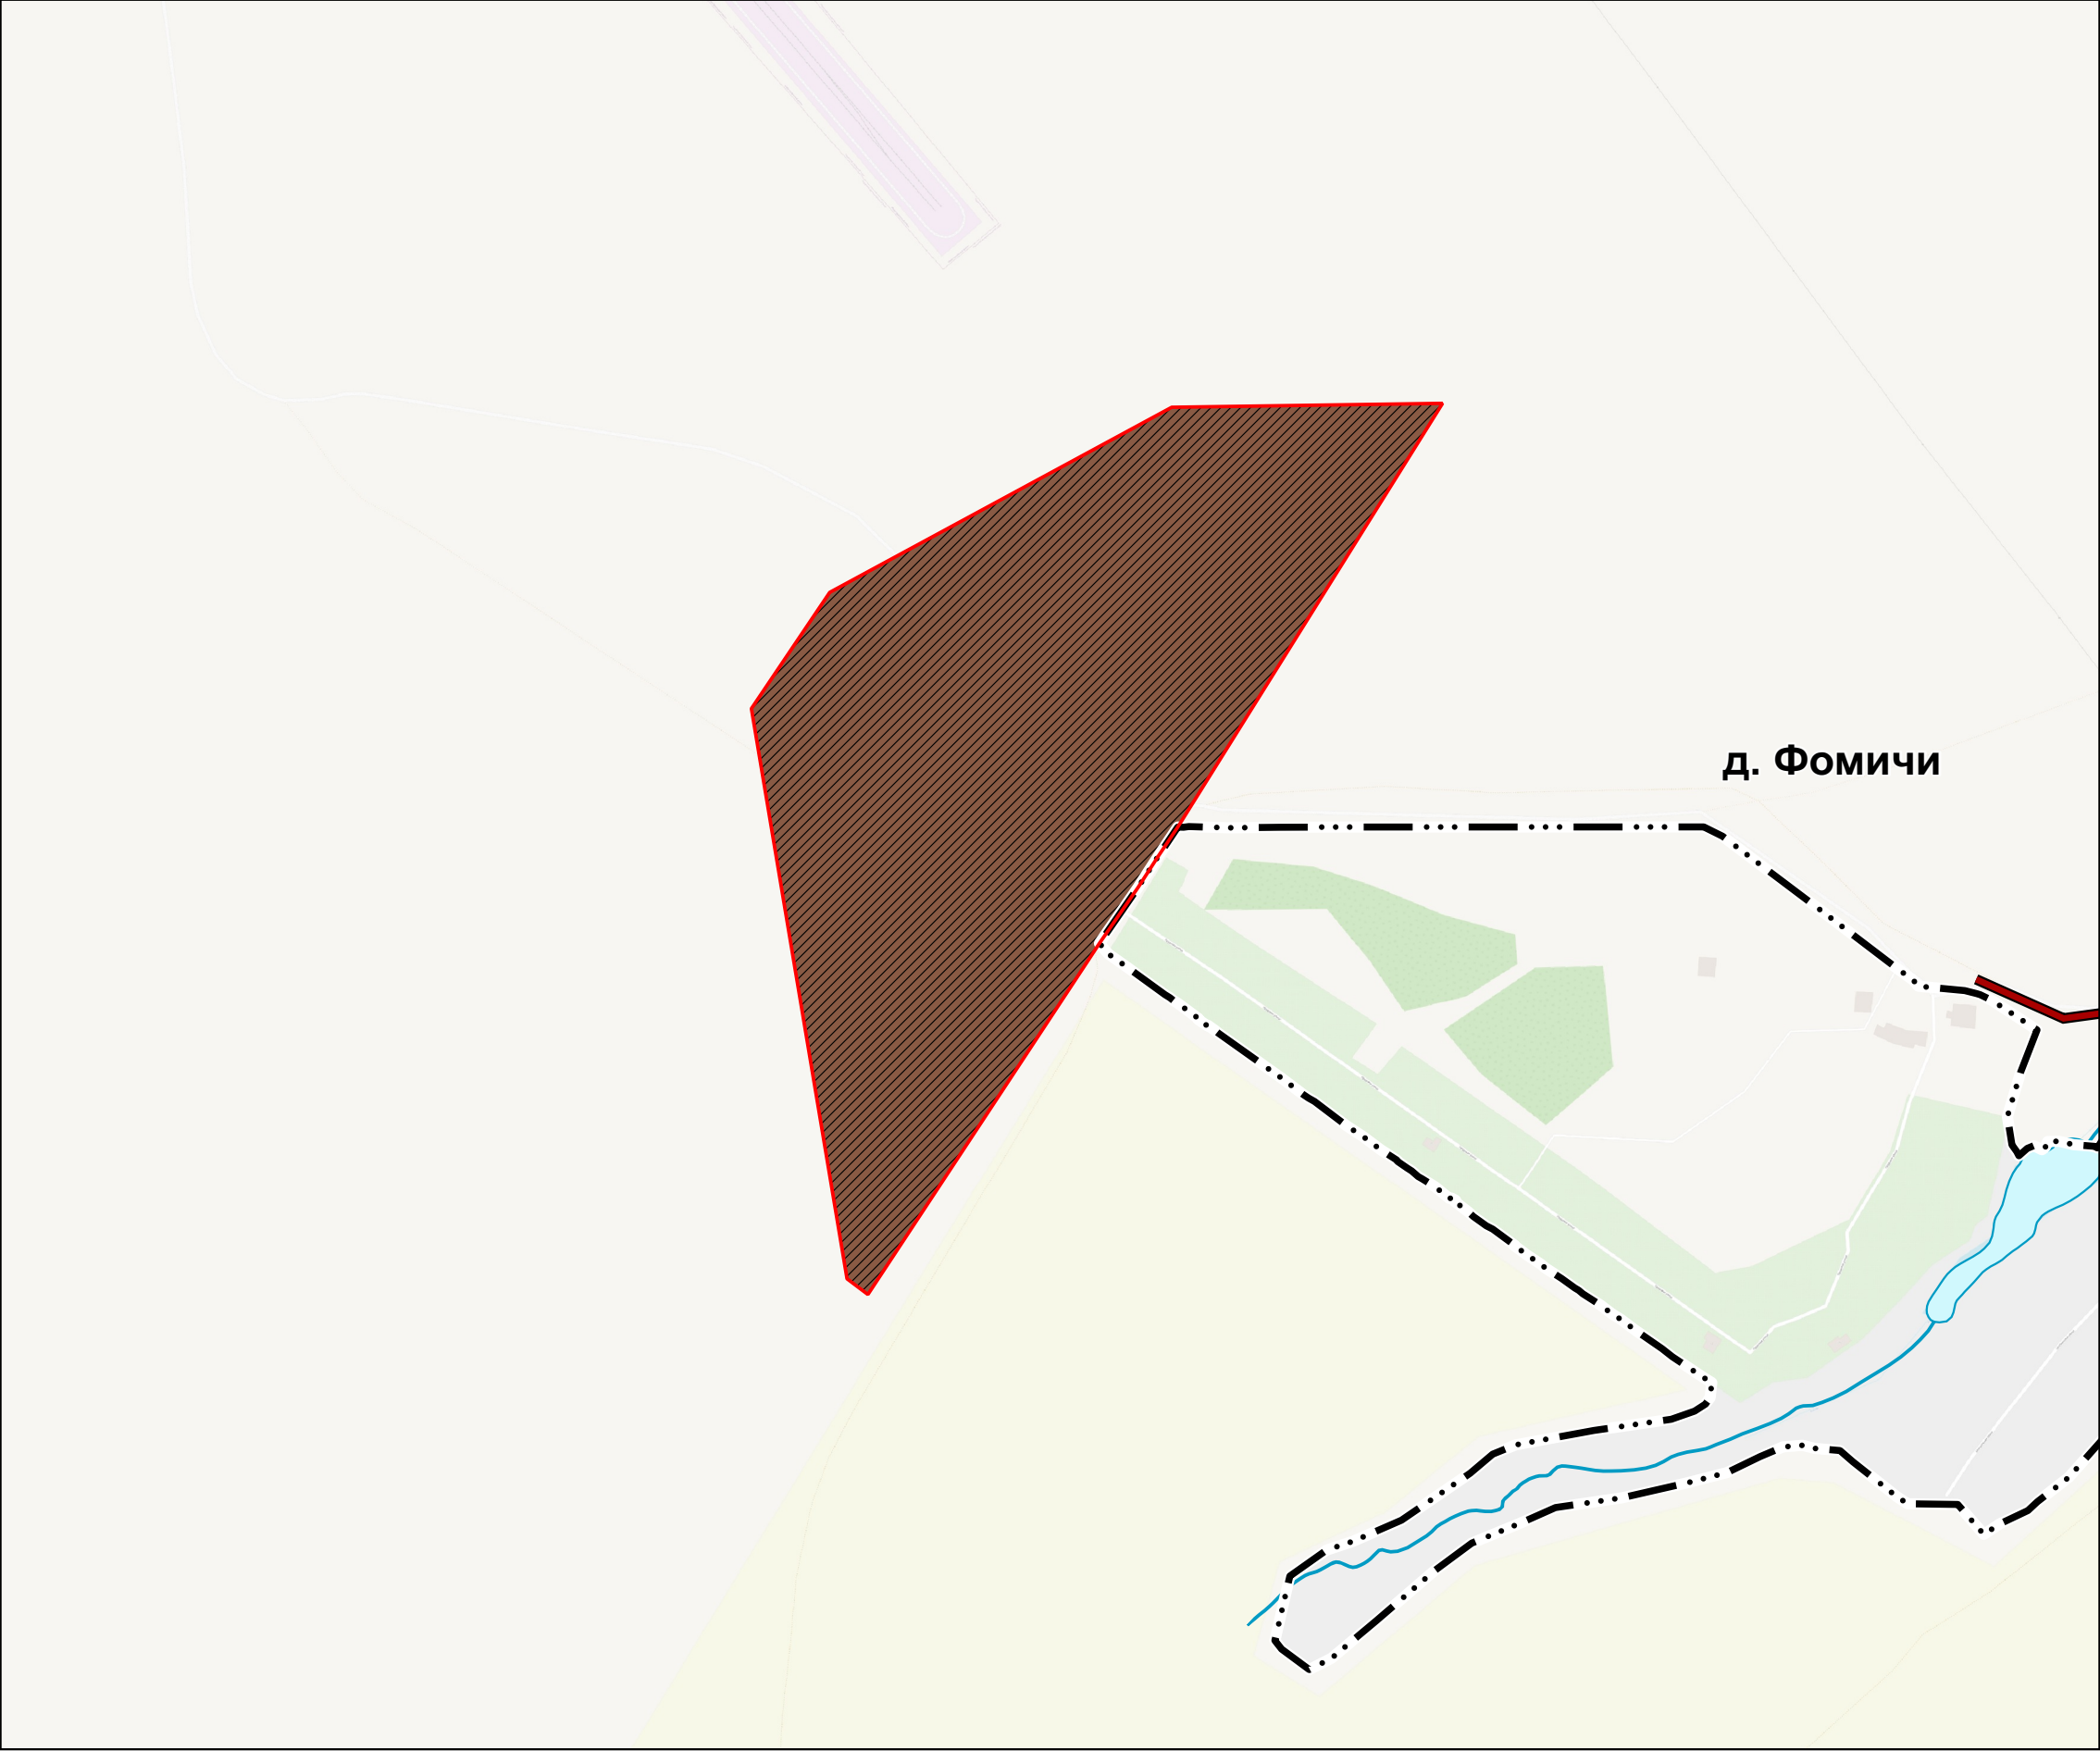

УСЛОВНЫЕ ОБОЗНАЧЕНИЯ

Границы единиц административно-территориального
деления Российской Федерации

Существующие

— • • • Граница населенного пункта

Функциональные зоны

Планируемые

Производственная зона

Существующие объекты и территории:

Автомобильные дороги


Автомобильные дороги местного значения

Иные обозначения

Водоток (река, ручей, канал)

Граница территории, применительно к которой подготовлен
Генеральный план

Масштаб 1:5000

 

1,25 0 1,25 2,5 3,75 5 м