


МАТЕРИАЛЫ ПО ОБОСНОВАНИЮ ГЕНЕРАЛЬНОГО ПЛАНА ПЕРМСКОГО МУНИЦИПАЛЬНОГО ОКРУГА НА ЧАСТЬ ТЕРРИТОРИИ ЗА ГРАНИЦАМИ НАСЕЛЕННЫХ ПУНКТОВ ПРИМЕНИТЕЛЬНО К ЗЕМЕЛЬНОМУ УЧАСТКУ С КАДАСТРОВЫМ НОМЕРОМ 59:32:3960006:7978

Карта объектов и территорий, оказывающих влияние на установление функциональной зоны

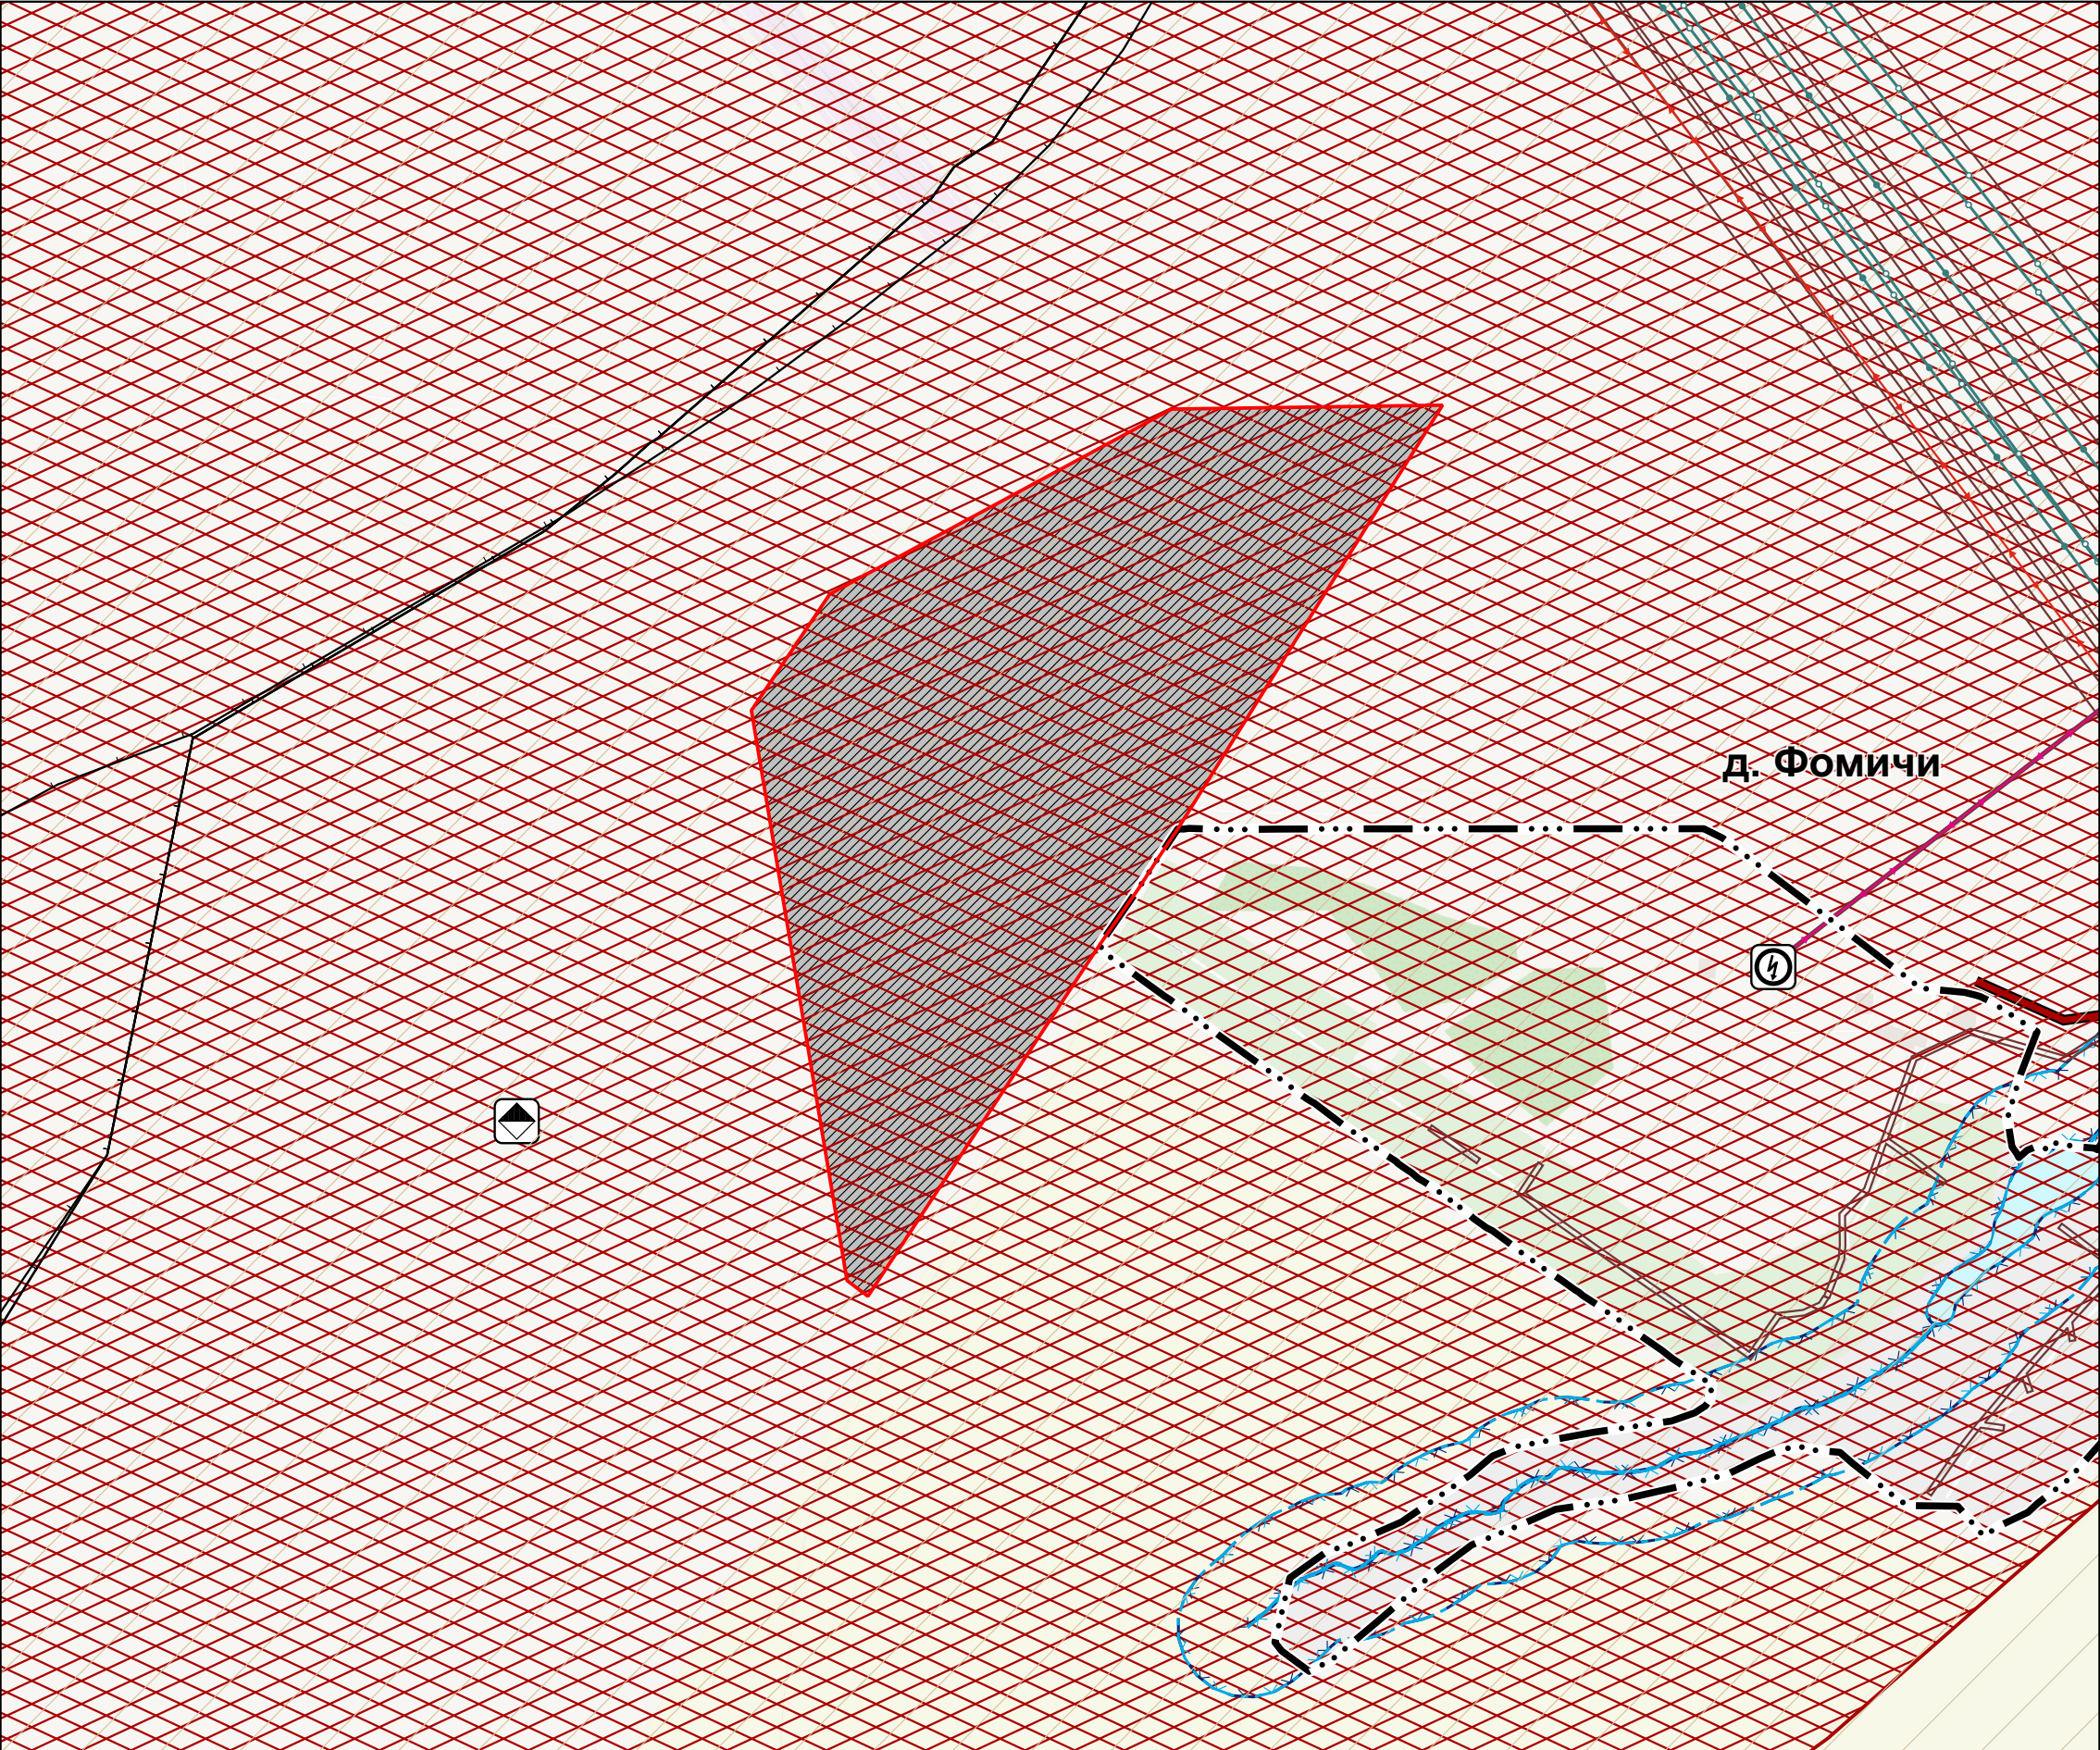

УСЛОВНЫЕ ОБОЗНАЧЕНИЯ

Границы единиц административно-территориального деления Российской Федерации

Существующие

Граница населенного пункта

Земли по категориям

Планируемые

Земли промышленности, энергетики, транспорта, связи, радиовещания, телевидения, информатики, земли для обеспечения космической деятельности, земли обороны, безопасности и земли иного специального назначения

Существующие объекты и территории:

Автомобильные дороги

Автомобильные дороги местного значения

Распределительные трубопроводы для транспортировки газа

Газопровод промышленный (газопровод подключения)

Трубопроводы жидких углеводородов

Нефтепровод подводящий (промышленный)

Линии электропередачи (ЛЭП)

Линии электропередачи 35 кВ

Линии электропередачи 10 кВ

Электрические подстанции

Трансформаторная подстанция (ТП)

Водоохранные зоны

Водоохранная зона

Прибрежные защитные полосы

Прибрежная защитная полоса

Охранная зона инженерных коммуникаций

Охранная зона нефтепроводов, нефтепродуктопроводов и аммиакопроводов

Охранная зона газопроводов и систем газоснабжения

Охранная зона объектов электроэнергетики, объектов электросетевого хозяйства и объектов по производству электрической энергии (вдоль линий электропередачи, вокруг подстанций)

Территории, подверженные риску возникновения чрезвычайных ситуаций техногенного характера

Зона, подверженная риску химического заражения

Санитарно-защитная зона

Санитарно-защитная зона предприятий, сооружений и иных объектов

Иные обозначения

Водоток (река, ручей, канал)

Граница территории, применительно к которой подготовлен Генеральный план

Масштаб 1:5000

